



5. oktober 2007

### **Placering af stationen på Rådhuspladsen**

På Rådhuspladsen er der i udredningsrapporten om Cityringen (maj 2005) angivet en placering i den nordlige ende af Rådhuspladsen, hvor den eksisterende busterminalbygning ligger.

I forbindelse med at planlægning af en parkeringskælder med 1000 pladser under Vesterbrogade blev det imidlertid efter en nærmere granskning af grænsefladerne mellem de to projekter, drøftet i Bygge- og Teknikudvalget at stationen skulle flyttes/drejes således at de to anlæg kunne etableres uafhængigt af hinanden.

I planen for Metropolzoneprojektet indgår der et nyt bygningskompleks på Scalagrunden inkl. parkeringshus. Forvaltningen foreslår bl.a. på den baggrund at stationen etableres som angivet i udredningsrapporten.

Begrundelsen herfor er at denne placering bedre kan indpasses i forhold til Rådhuspladsens design.

Der vil fortsat kunne etableres et mindre parkeringsanlæg under Vesterbrogade ud for Tivoli.

Vedhæftet:

- Luftfoto af oprindelig placering af station på Rådhuspladsen (bilag til drøftelsesindtilling BTU 363/2005)
- Luftfoto af alternativ placering på Rådhuspladsen (bilag til drøftelsesindtilling BTU 363/2005)

**Center for Anlæg og  
Udbud**  
Projektudvikling

Njalsgade 13  
Postboks 441  
1505 Kbh. V


Telefon  
3366 3500

Direkte  
3366 3356


Telefax  
3366 7104

E-mail  
henmat@tmf.kk.dk

[www.vejpark.kk.dk](http://www.vejpark.kk.dk)

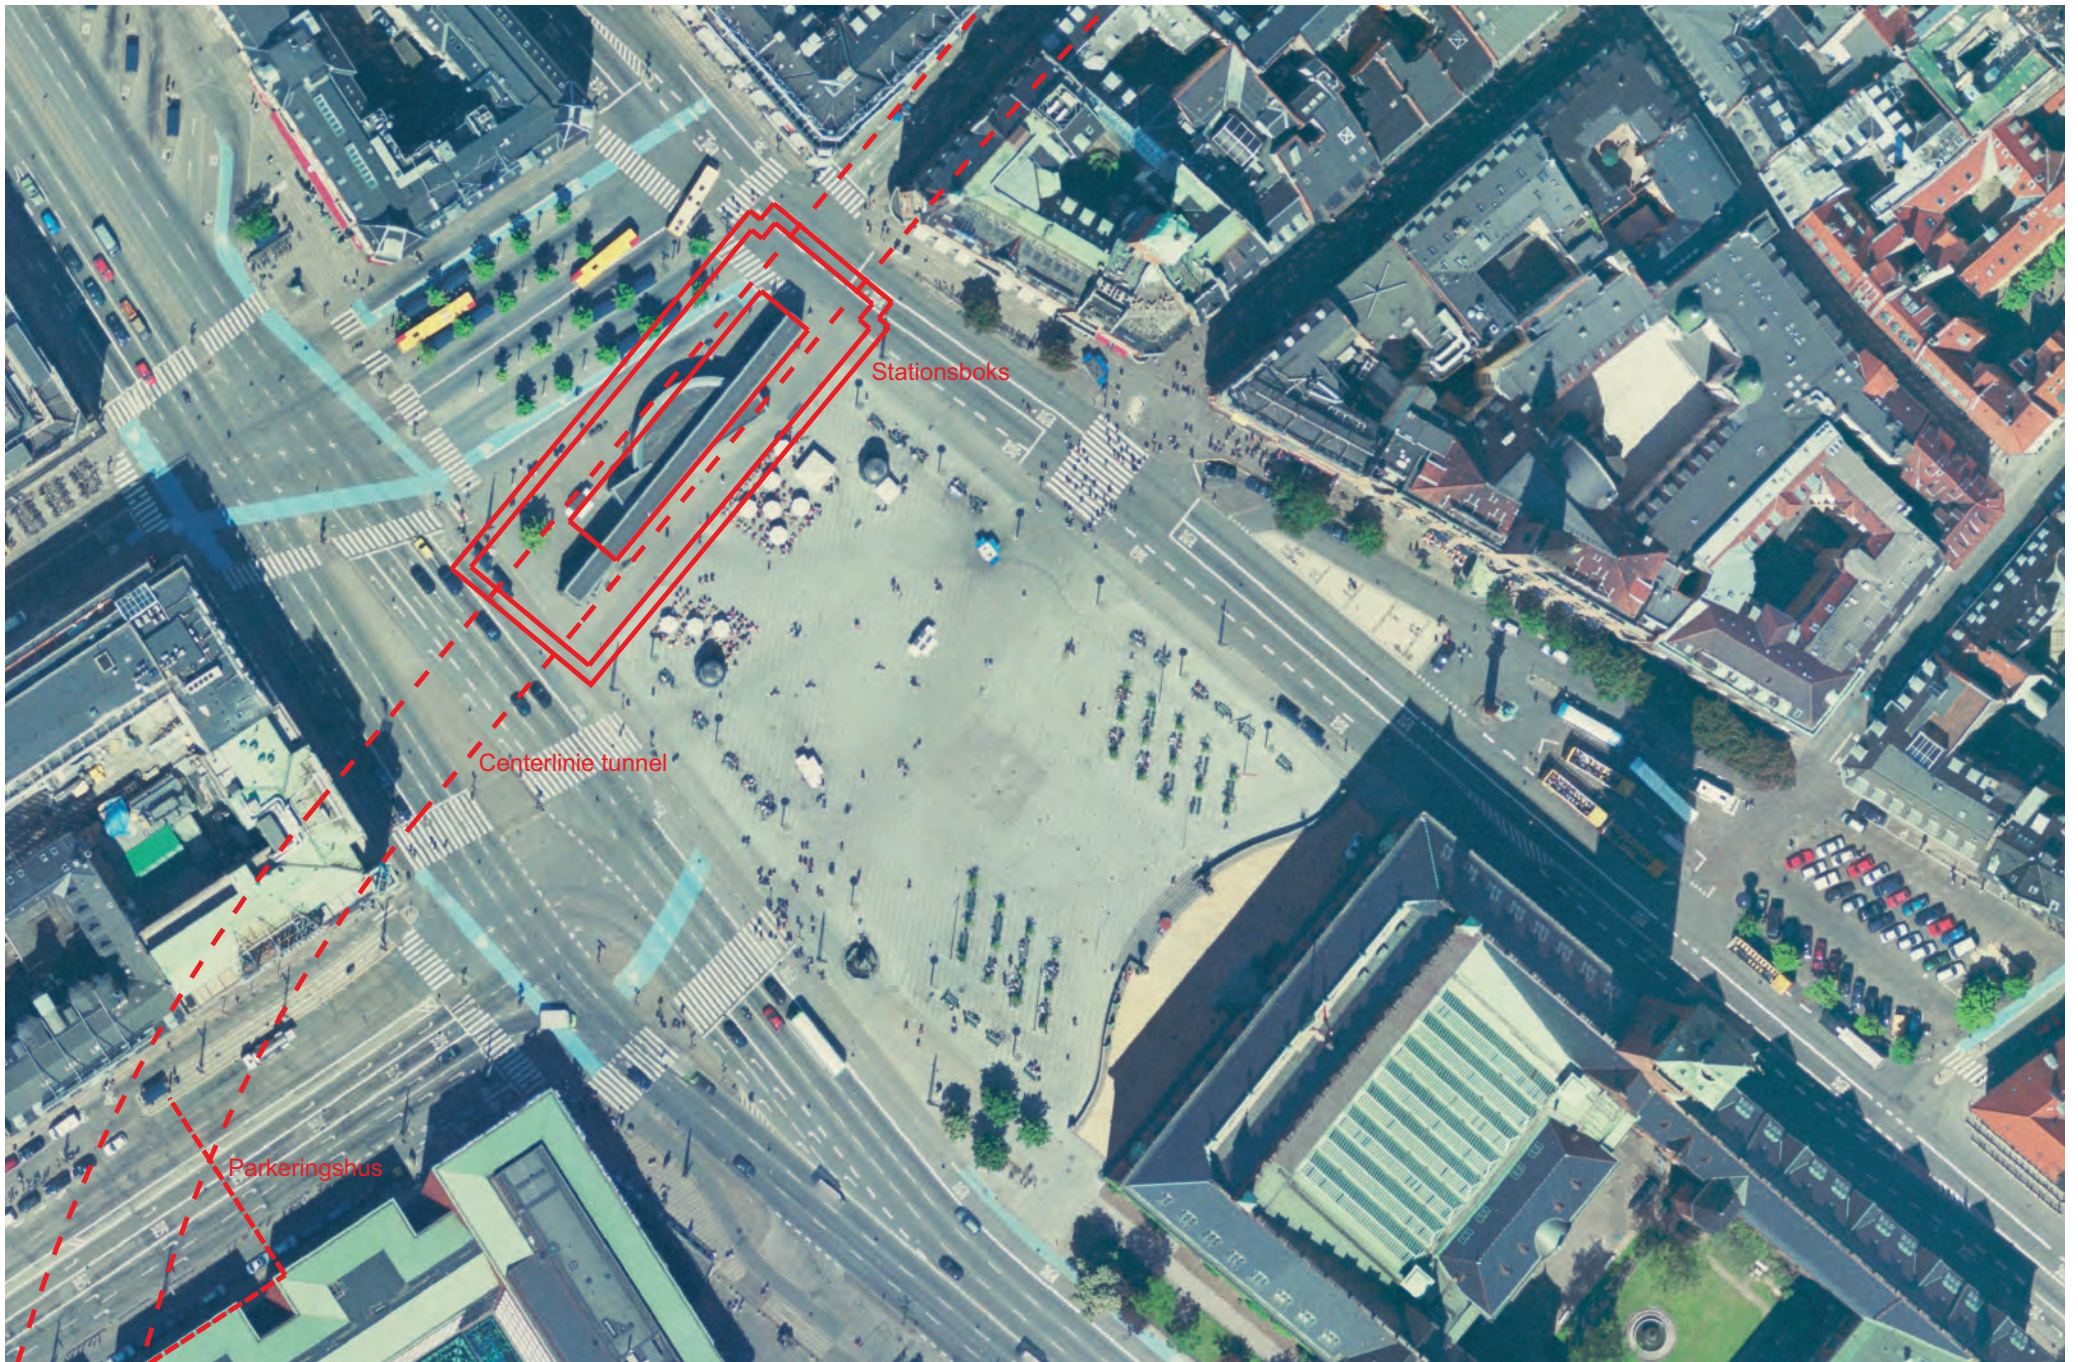

Bilag 5. Metro cityring - oprindelig placering af station på Rådhuspladsen

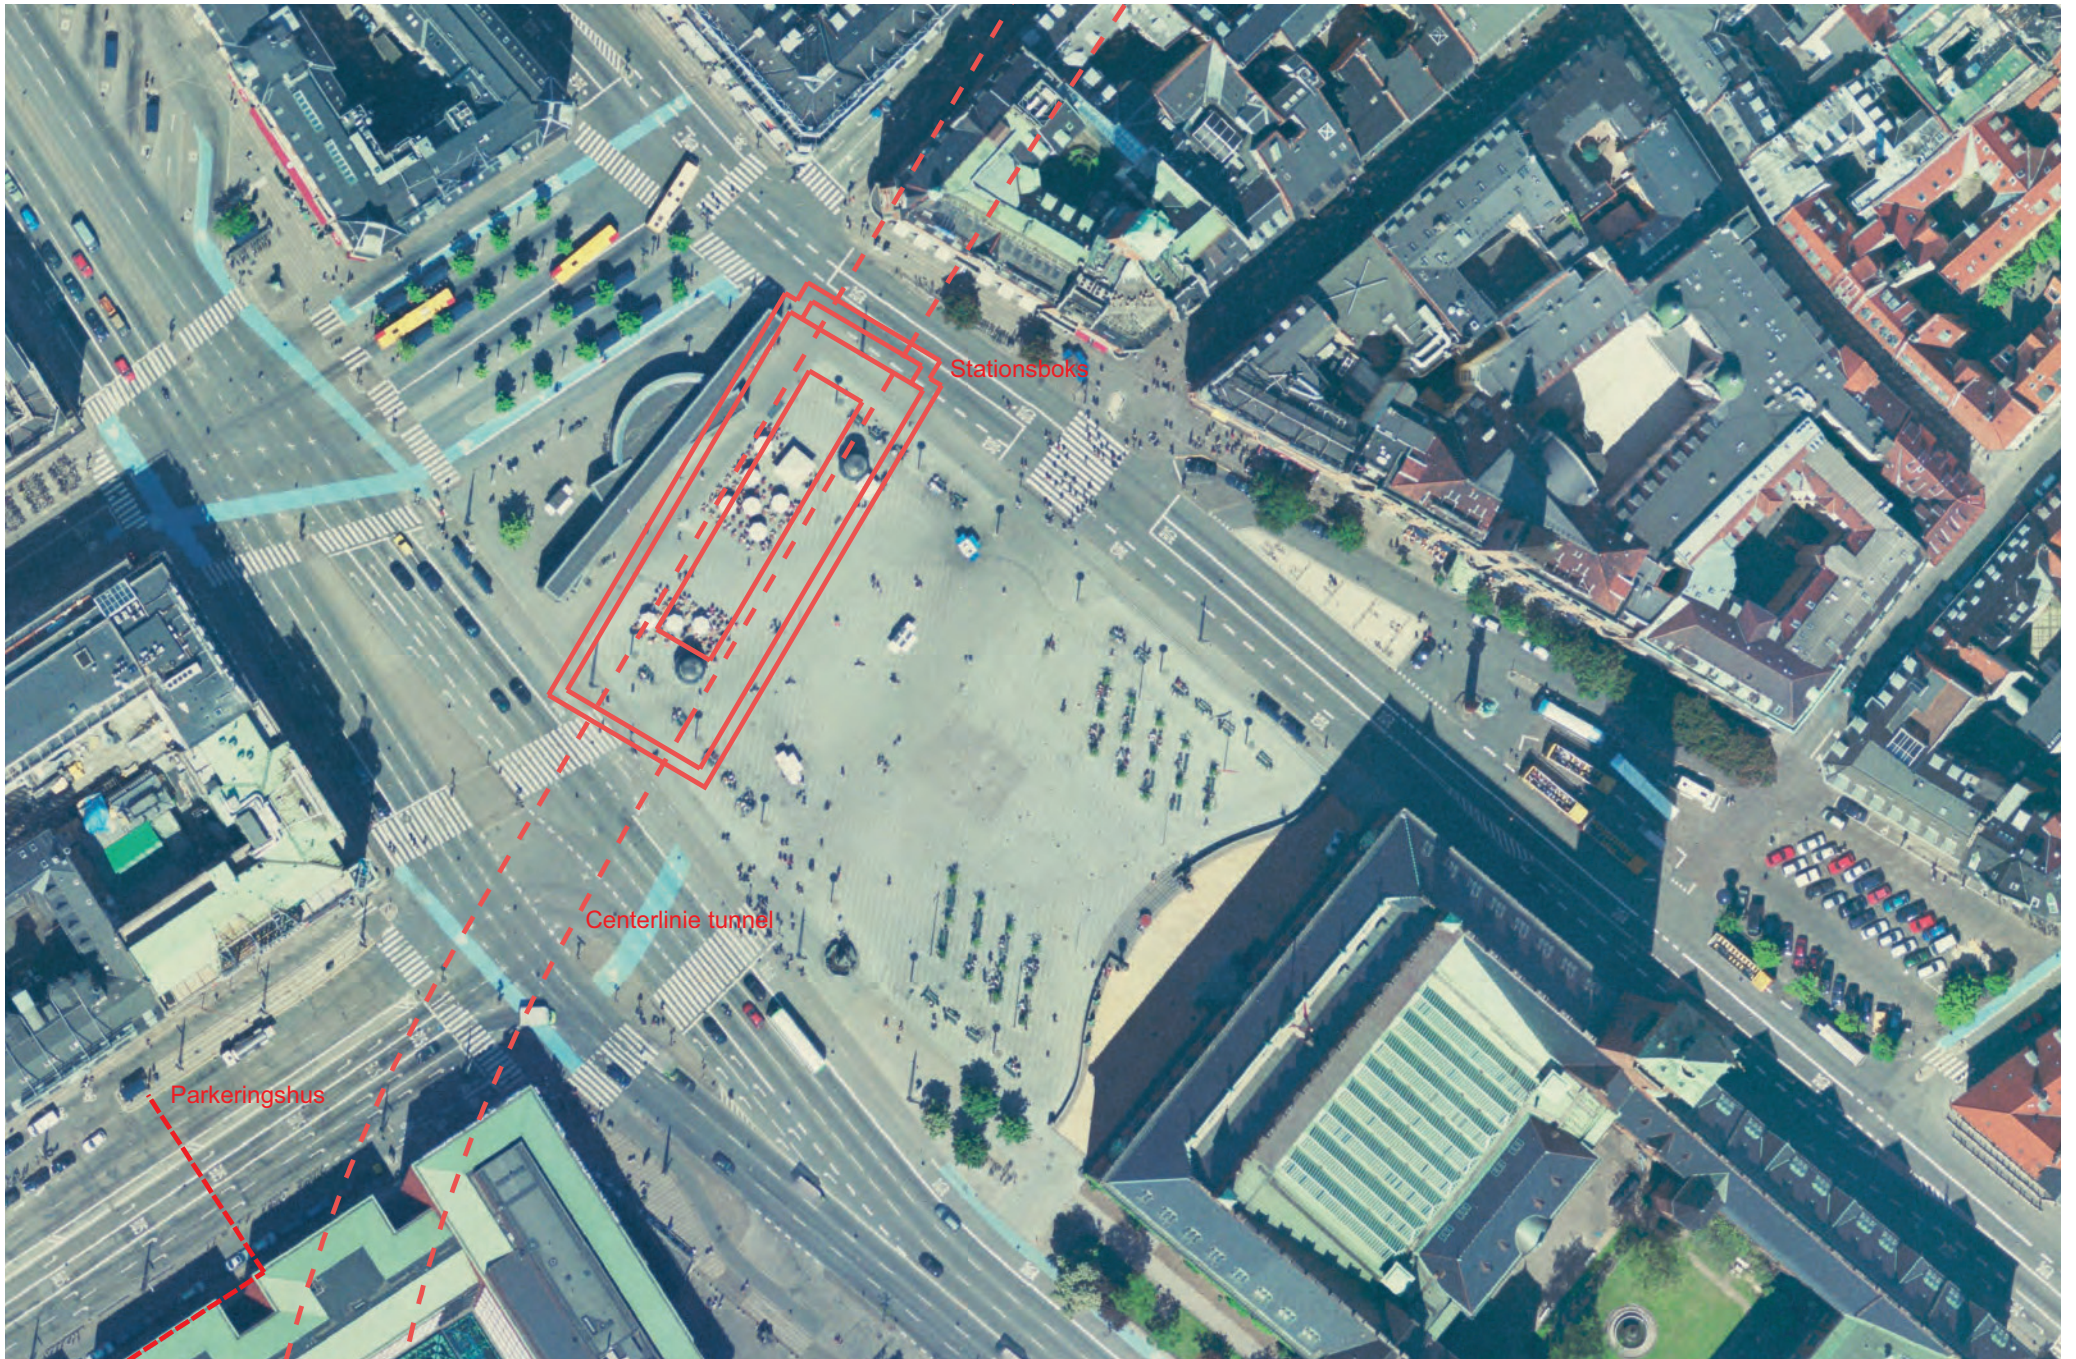

Bilag 6. Metro cityring - alternativ placering af station på Rådhuspladsen