




## FÆLLESHUS I MIMERSPARKEN

Nørrebro

Øversigtsskorte

BILAG 2A



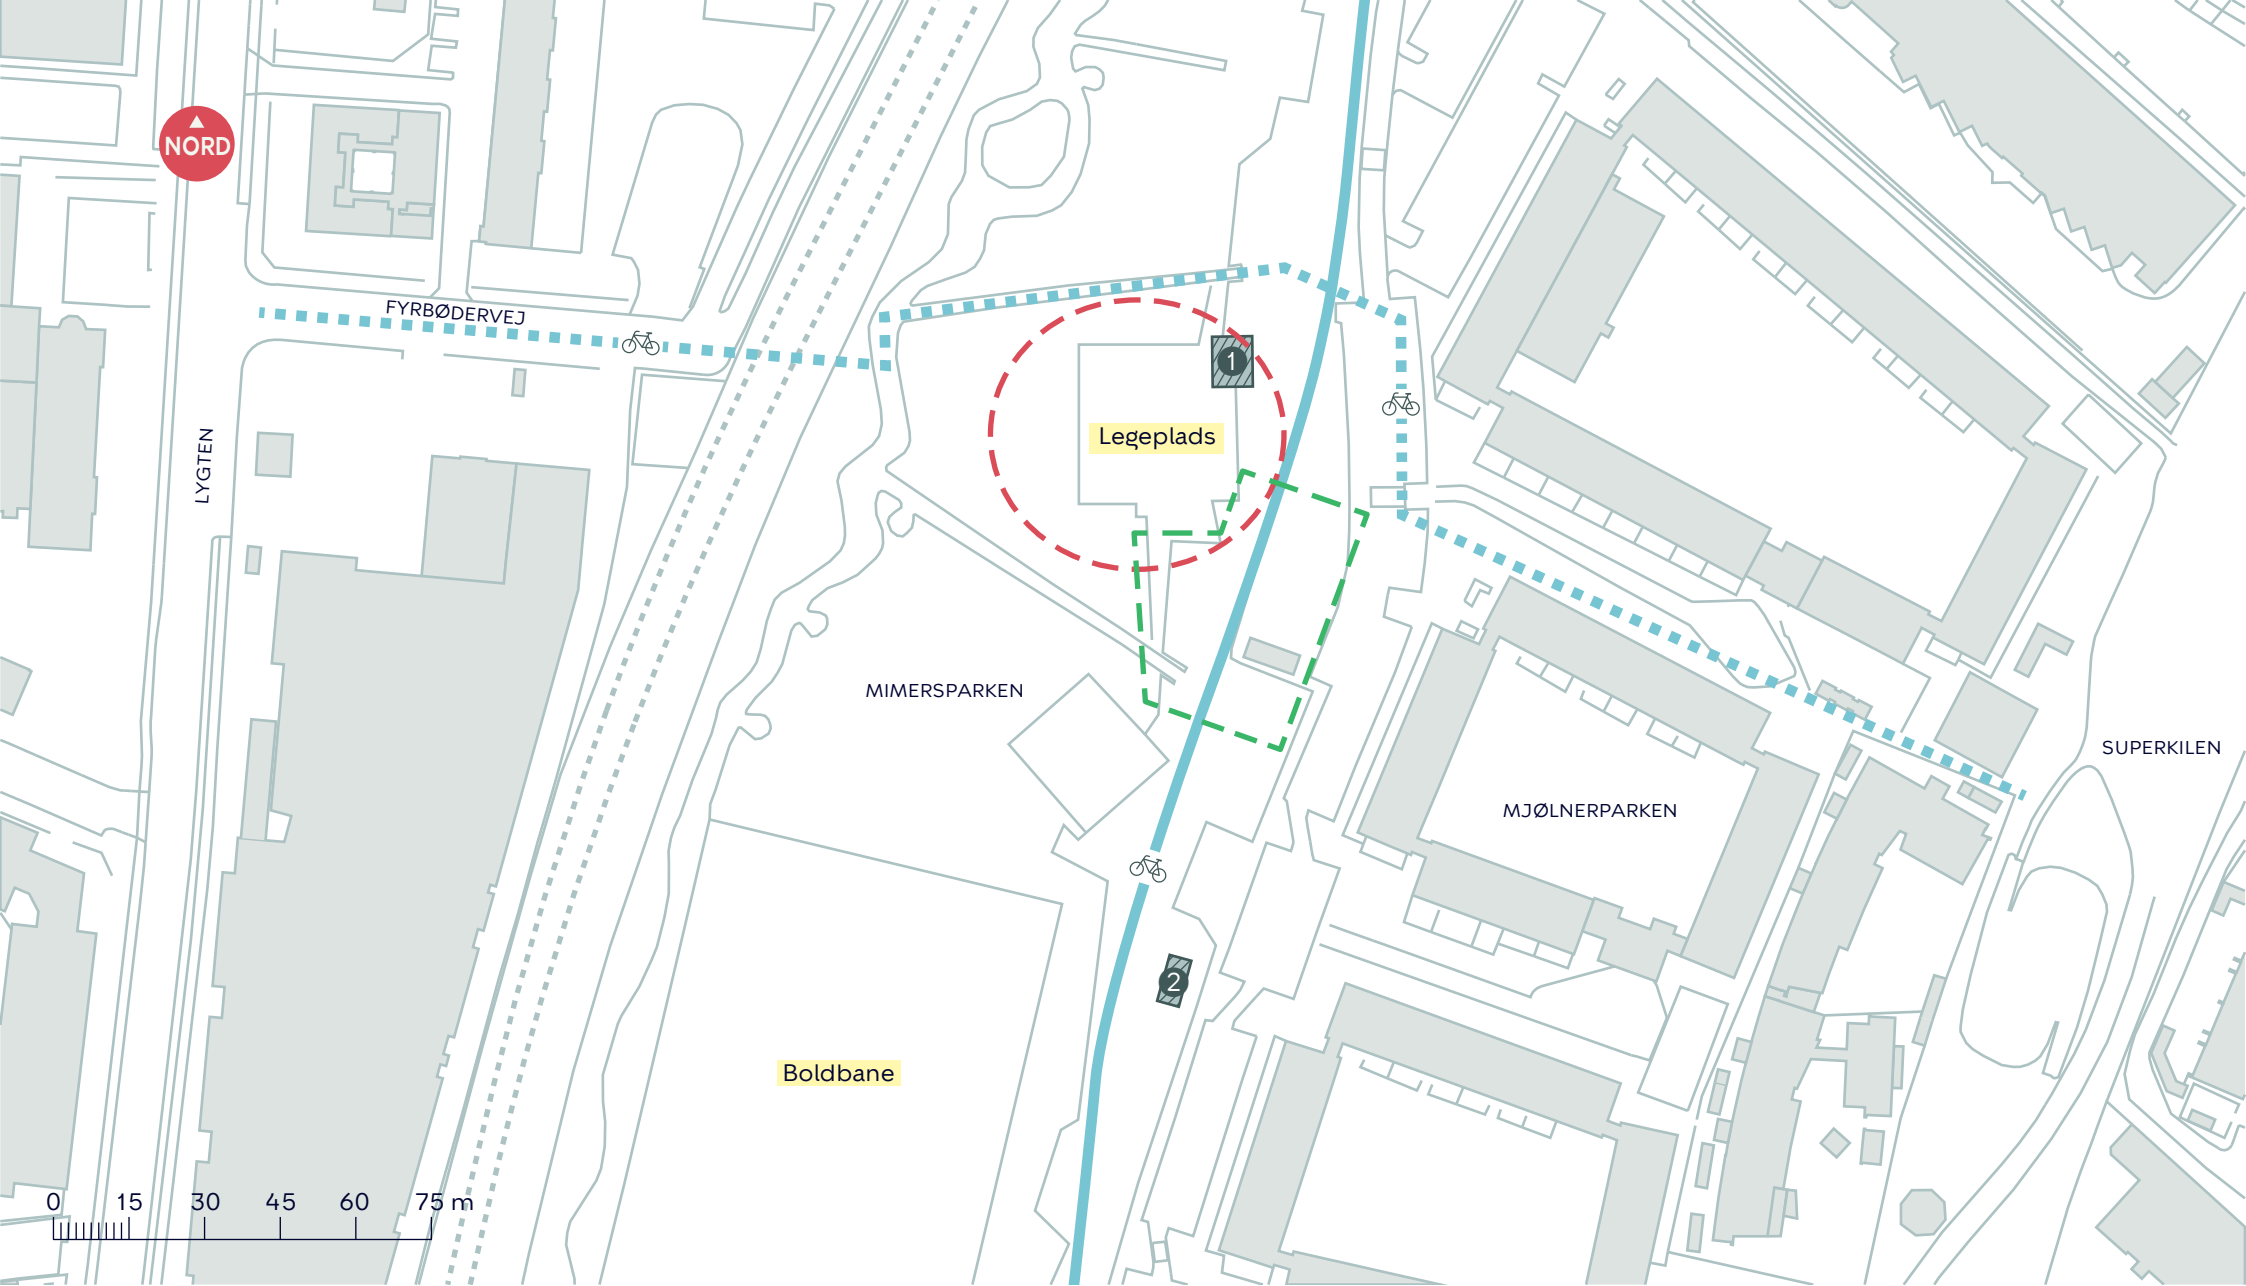

--- Forslag til ny placering af nyt permanent fælleshus i sammenhæng med legepladsen

--- Oprindeligt byggefelt til kvarterhus

— Eksisterende cykelsti    - - - - - Ny cykelsti som følge af Nordvestpassagen

① Midlertidig pavillon til bemandet legeplads    ② Midlertidig pavillon til omklædningsrum og møderum

## FÆLLESHUS I MIMERSPARKEN

Nørrebro

Oversigtskort

BILAG 2B

