

--- Anlægsområde

 Cykelsti

//// Overkørsel

 Busstoppested

 Træ (26 stk. indenfor anlægsområdet)


STRANDBOULEVARDEN SYD, CYKELSTI



Østerbro

Eksisterende forhold, alternativ løsning

BILAG 5

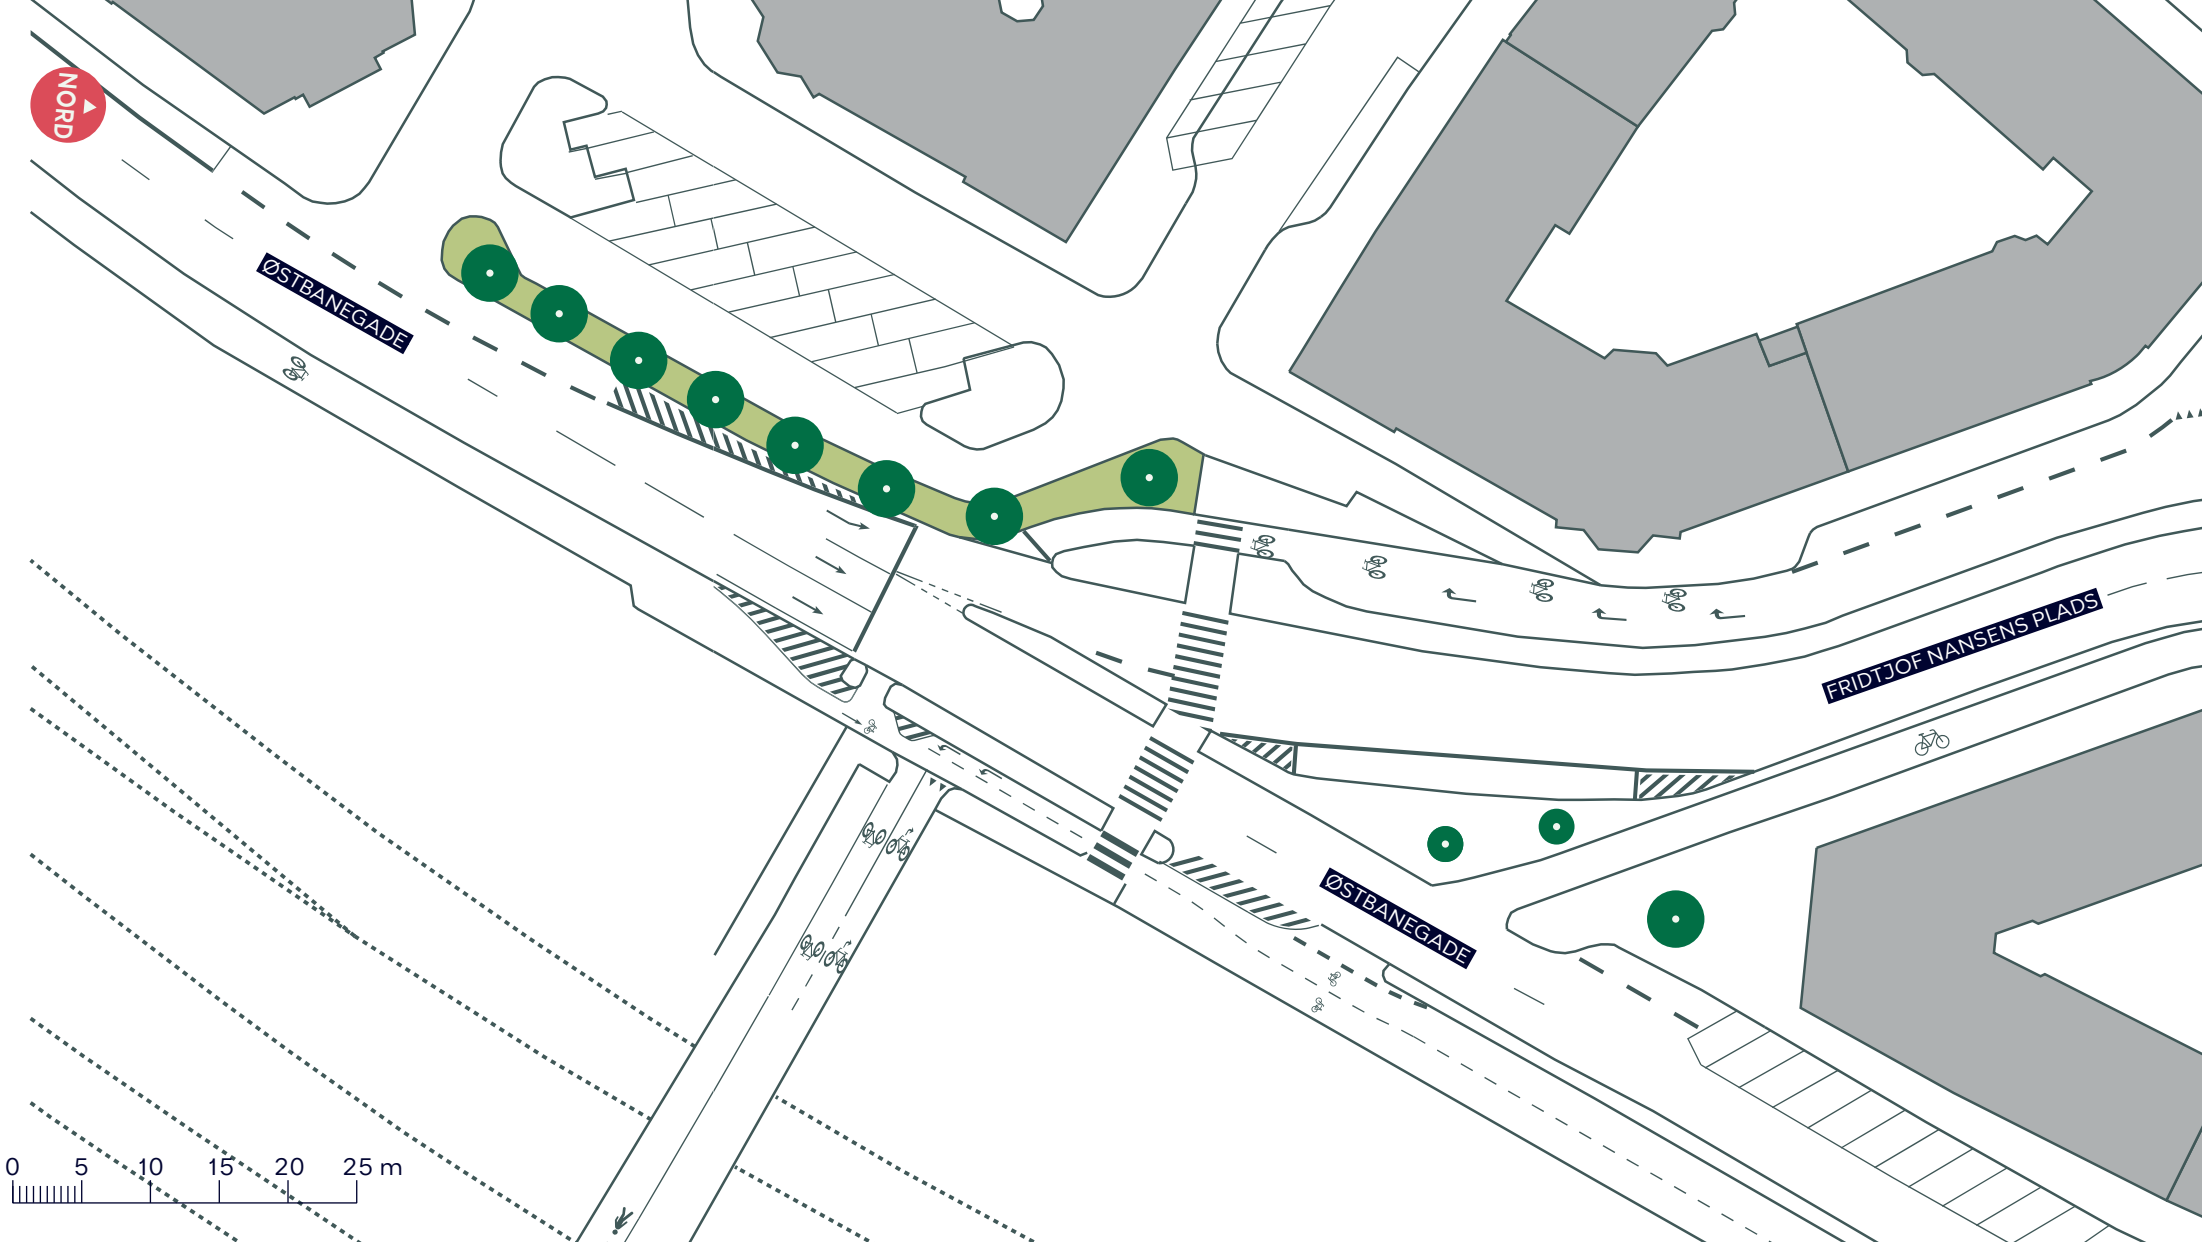




- - - Anlægsområde
-  Cykelsti
-  Træ (0 stk. indenfor anlægsområdet)

STRANDBOULEVARDEN SYD, CYKELSTI
 Østerbro
 Eksisterende forhold, alternativ løsning

BILAG 5A



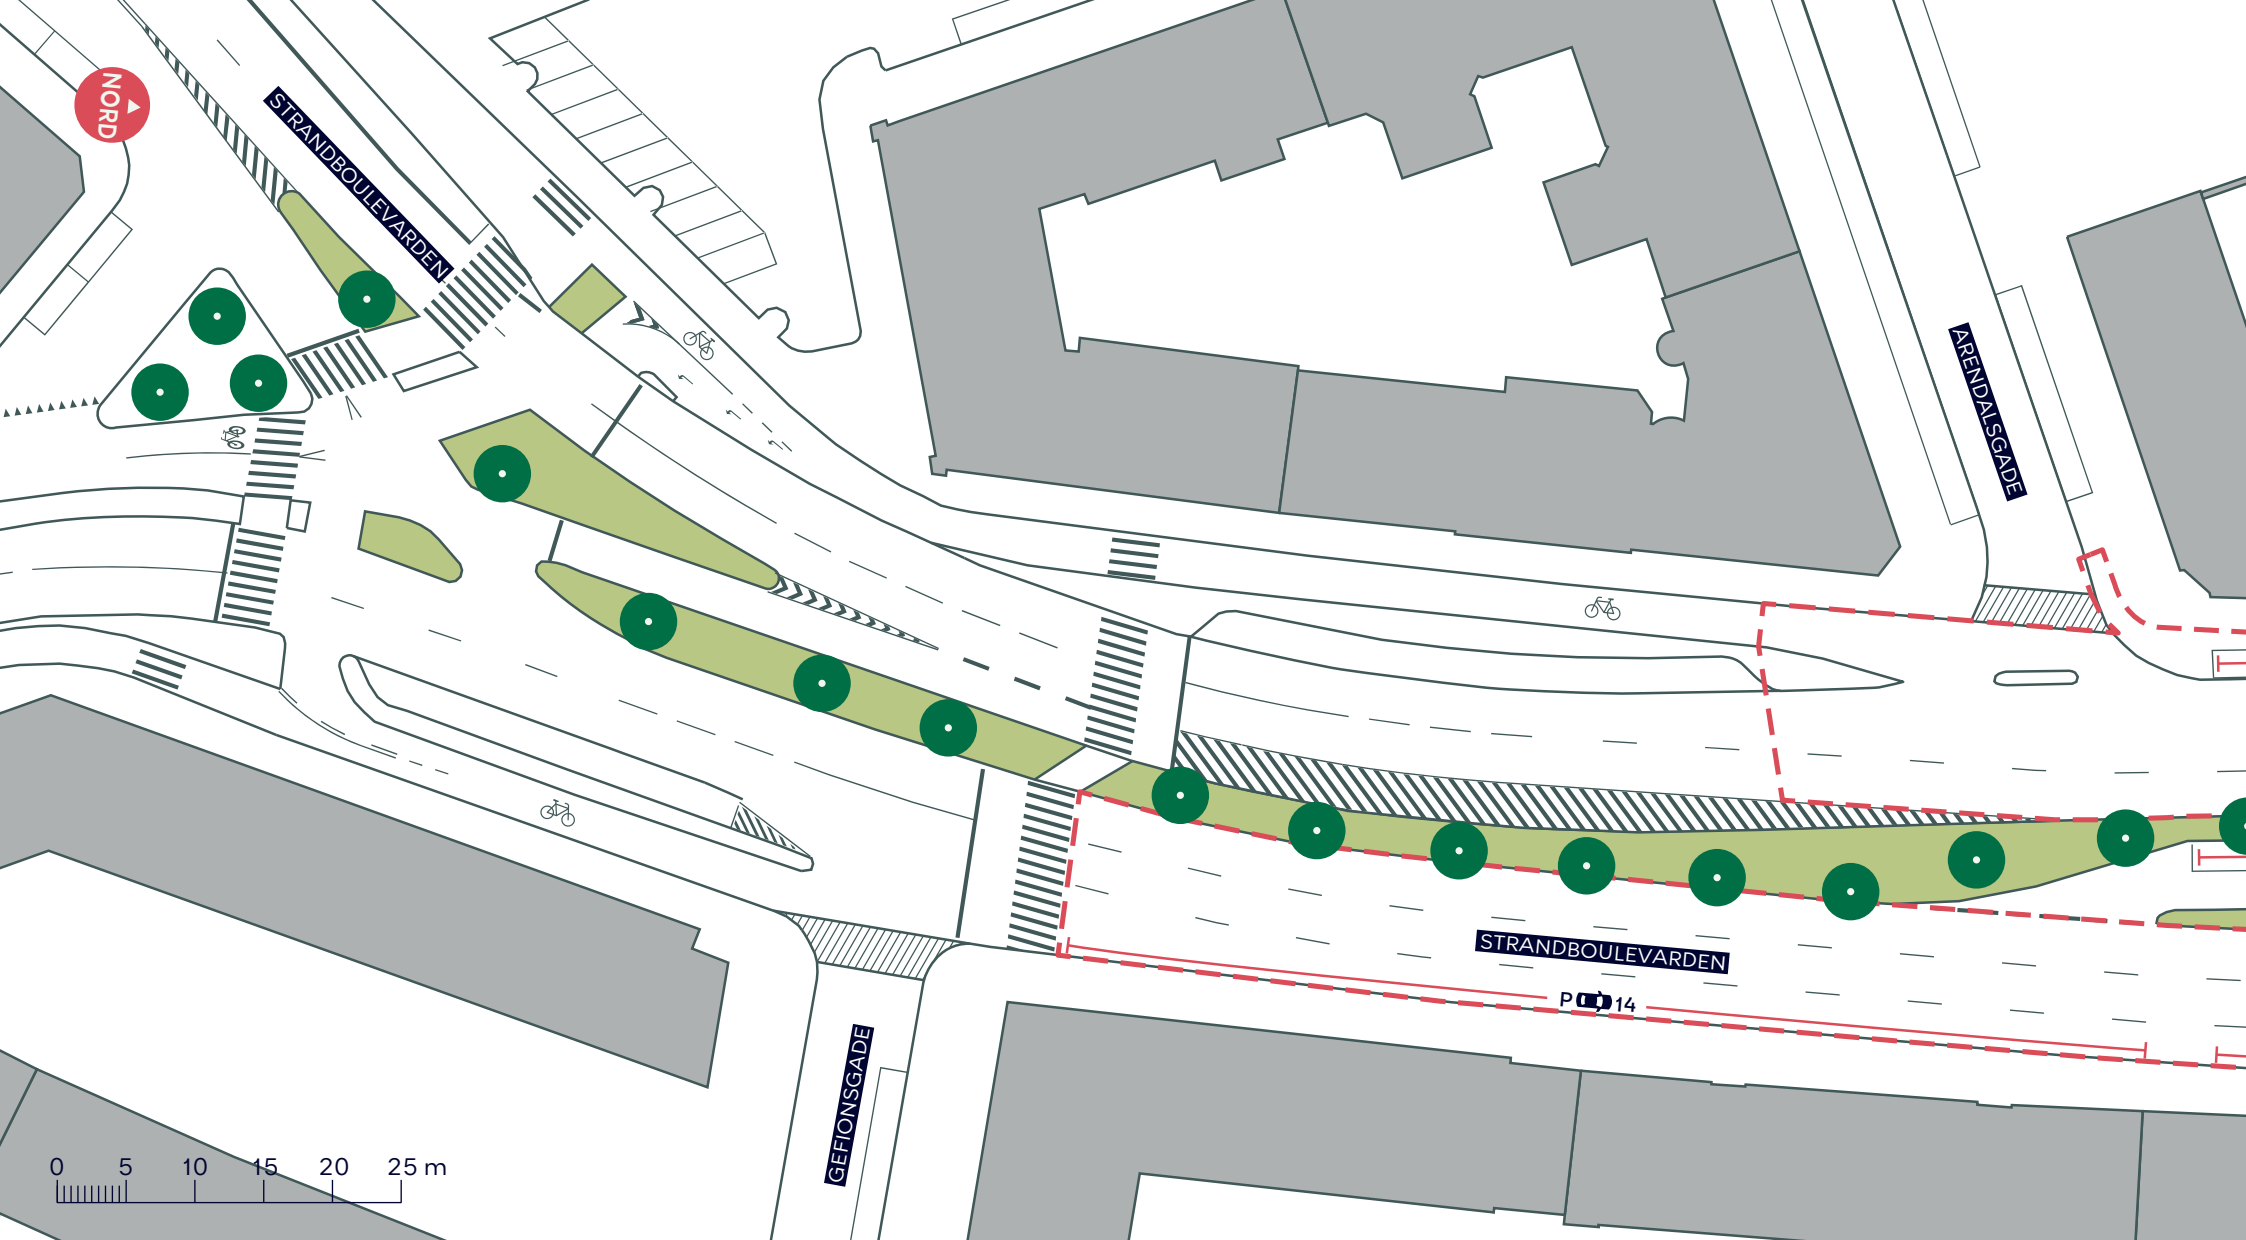

- - - Anlægsområde
- Cykelsti
- /////// Overkørsel
- Træ (0 stk. indenfor anlægsområdet)


STRANDBOULEVARDEN SYD, CYKELSTI

Østerbro

Eksisterende forhold, alternativ løsning

BILAG 5B



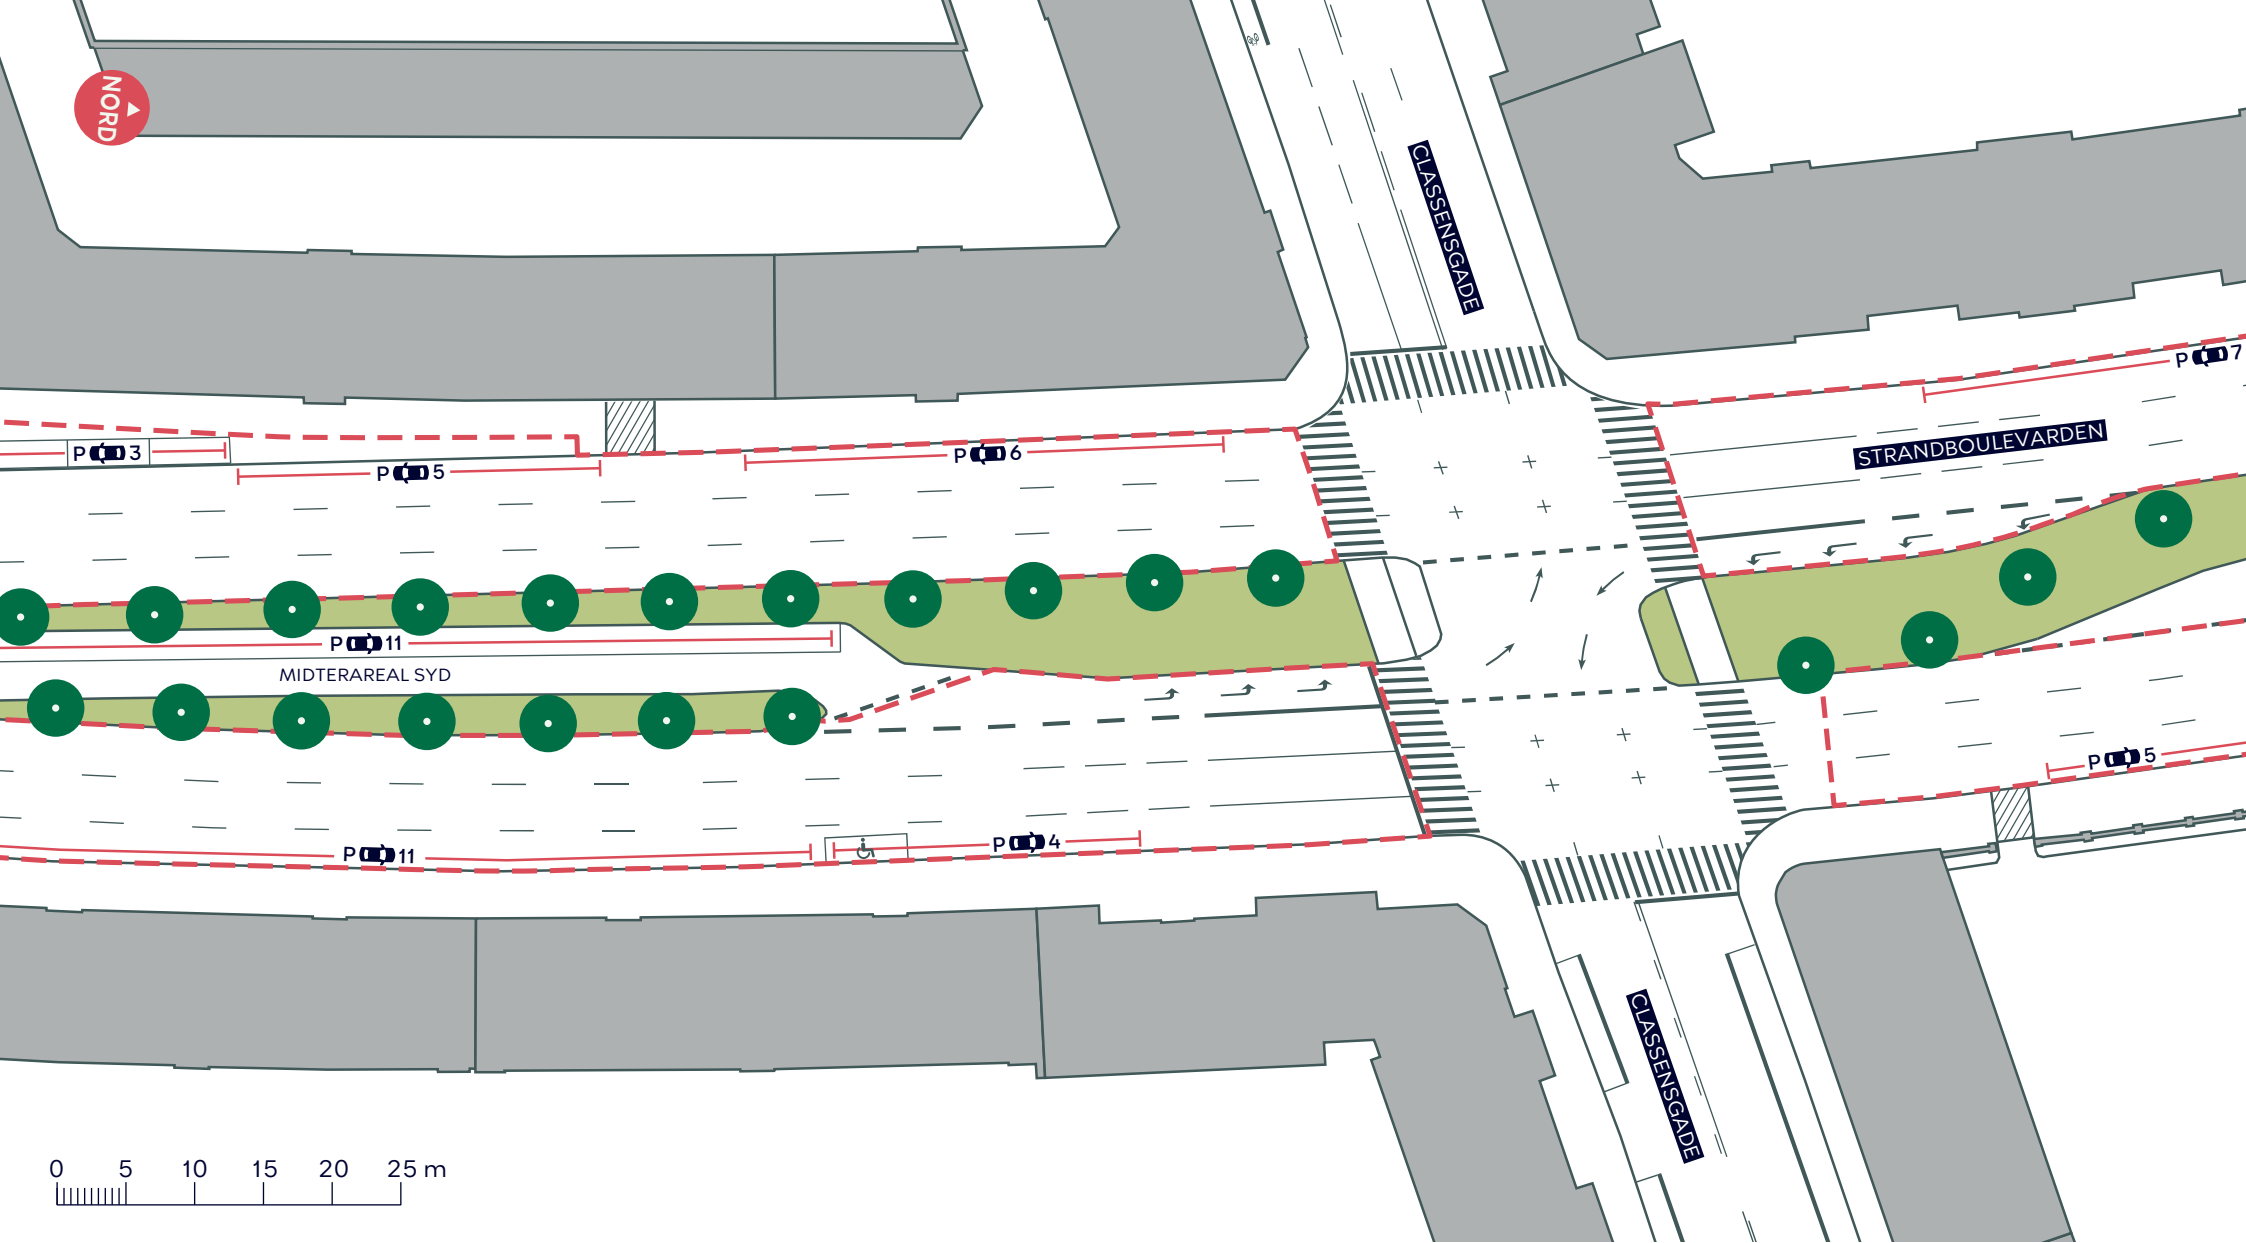

- - - Anlægsområde
- /////// Overkørsel
- Træ (0 stk. indenfor anlægsområdet)


STRANDBOULEVARDEN SYD, CYKELSTI

Østerbro

Eksisterende forhold, alternativ løsning

BILAG 5C



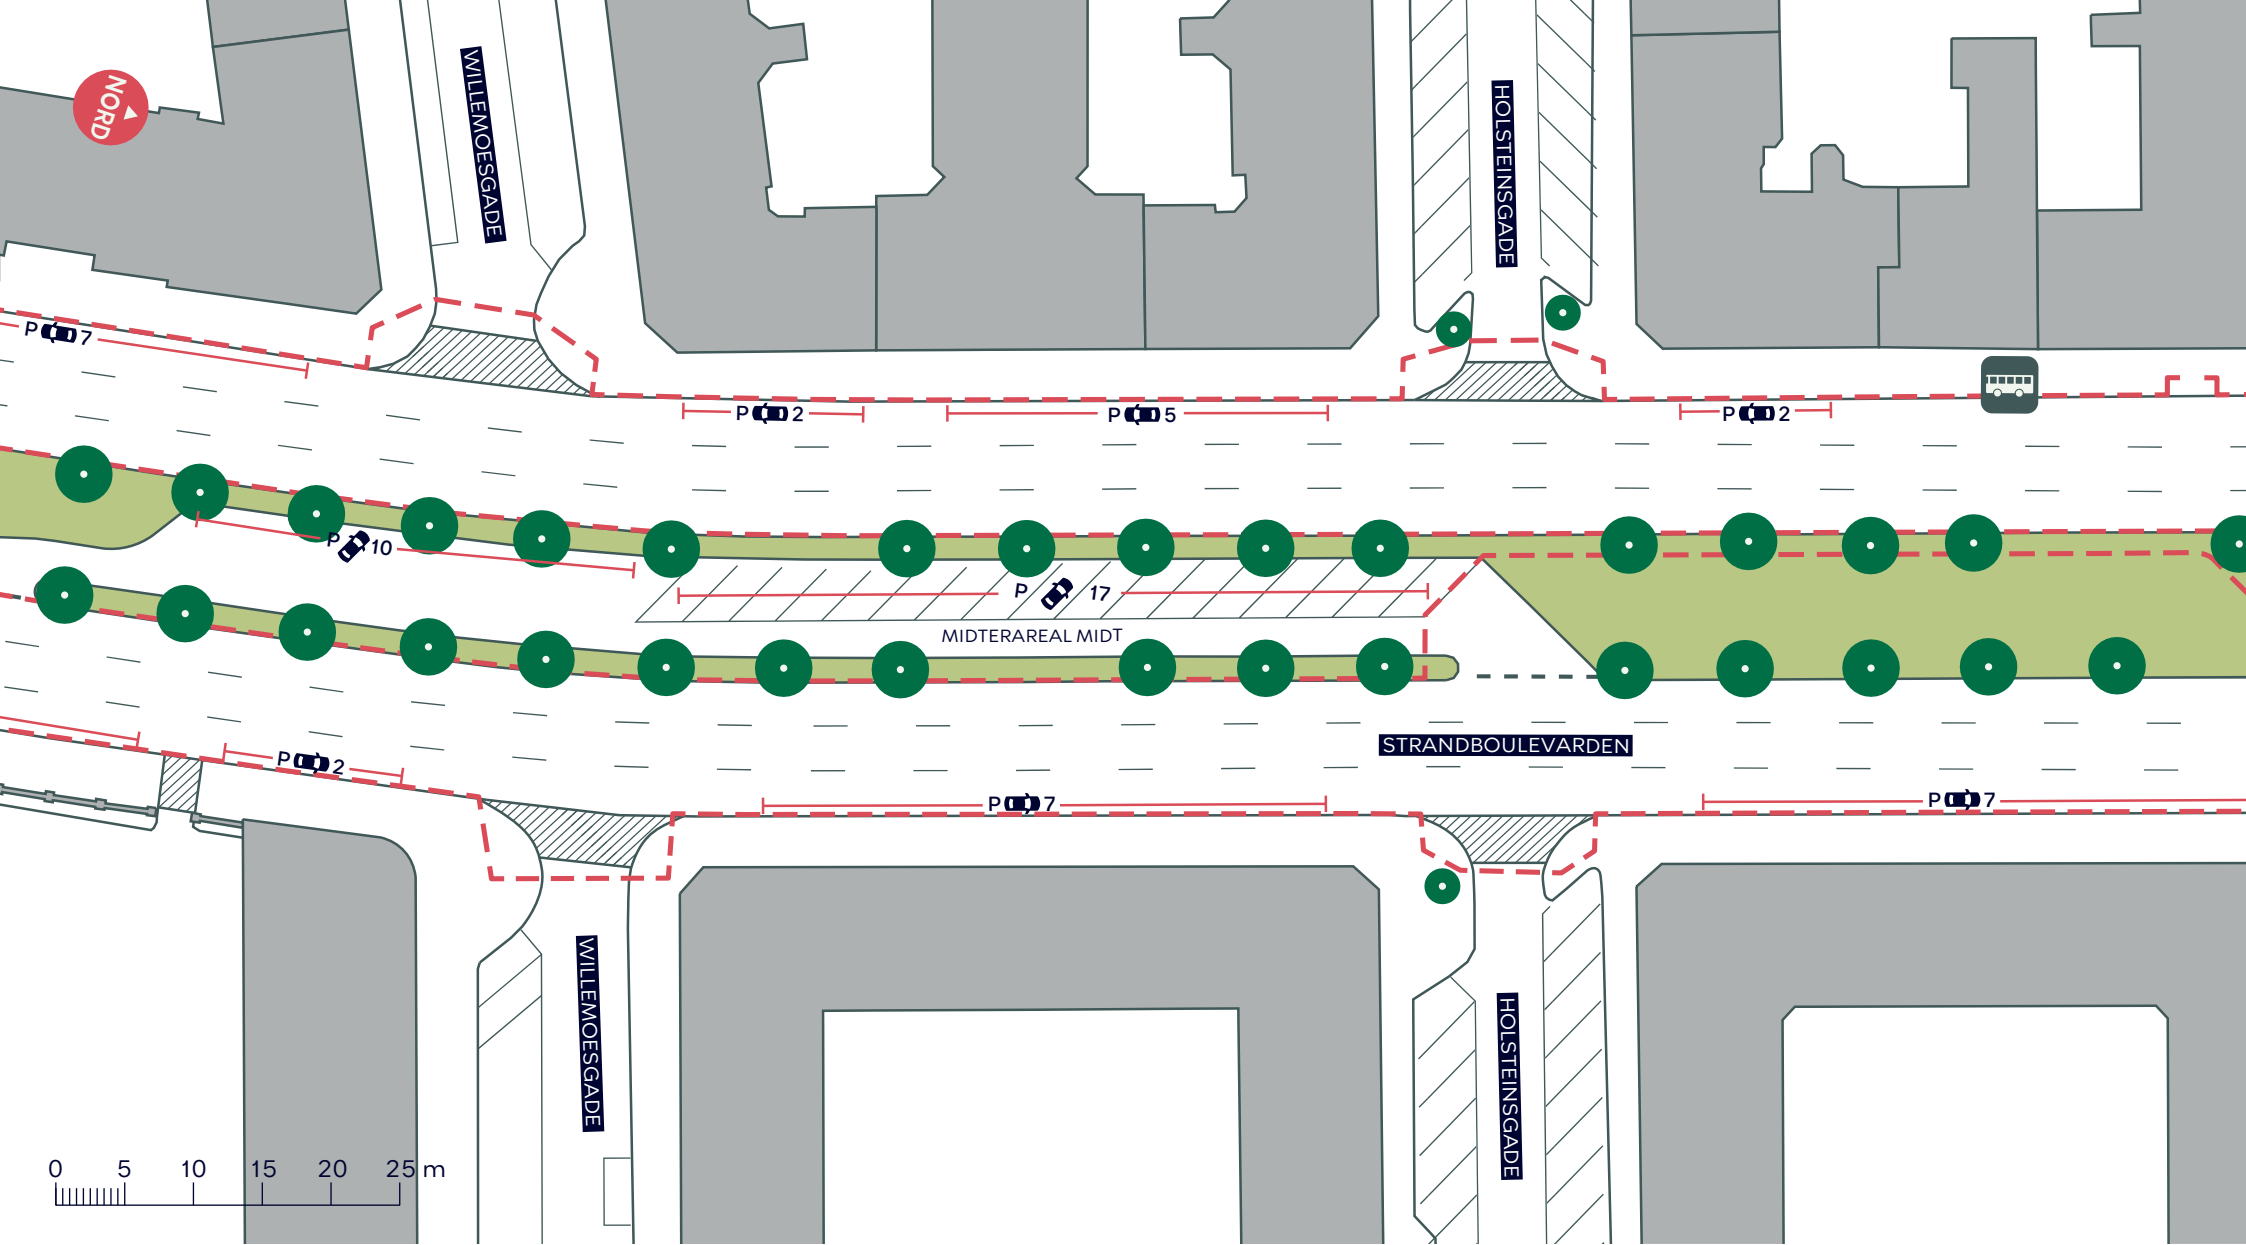

- - - Anlægsområde
- /////// Overkørsel
- Træ (5 stk. indenfor anlægsområdet)


STRANDBOULEVARDEN SYD, CYKELSTI

Østerbro

Eksisterende forhold, alternativ løsning

BILAG 5D



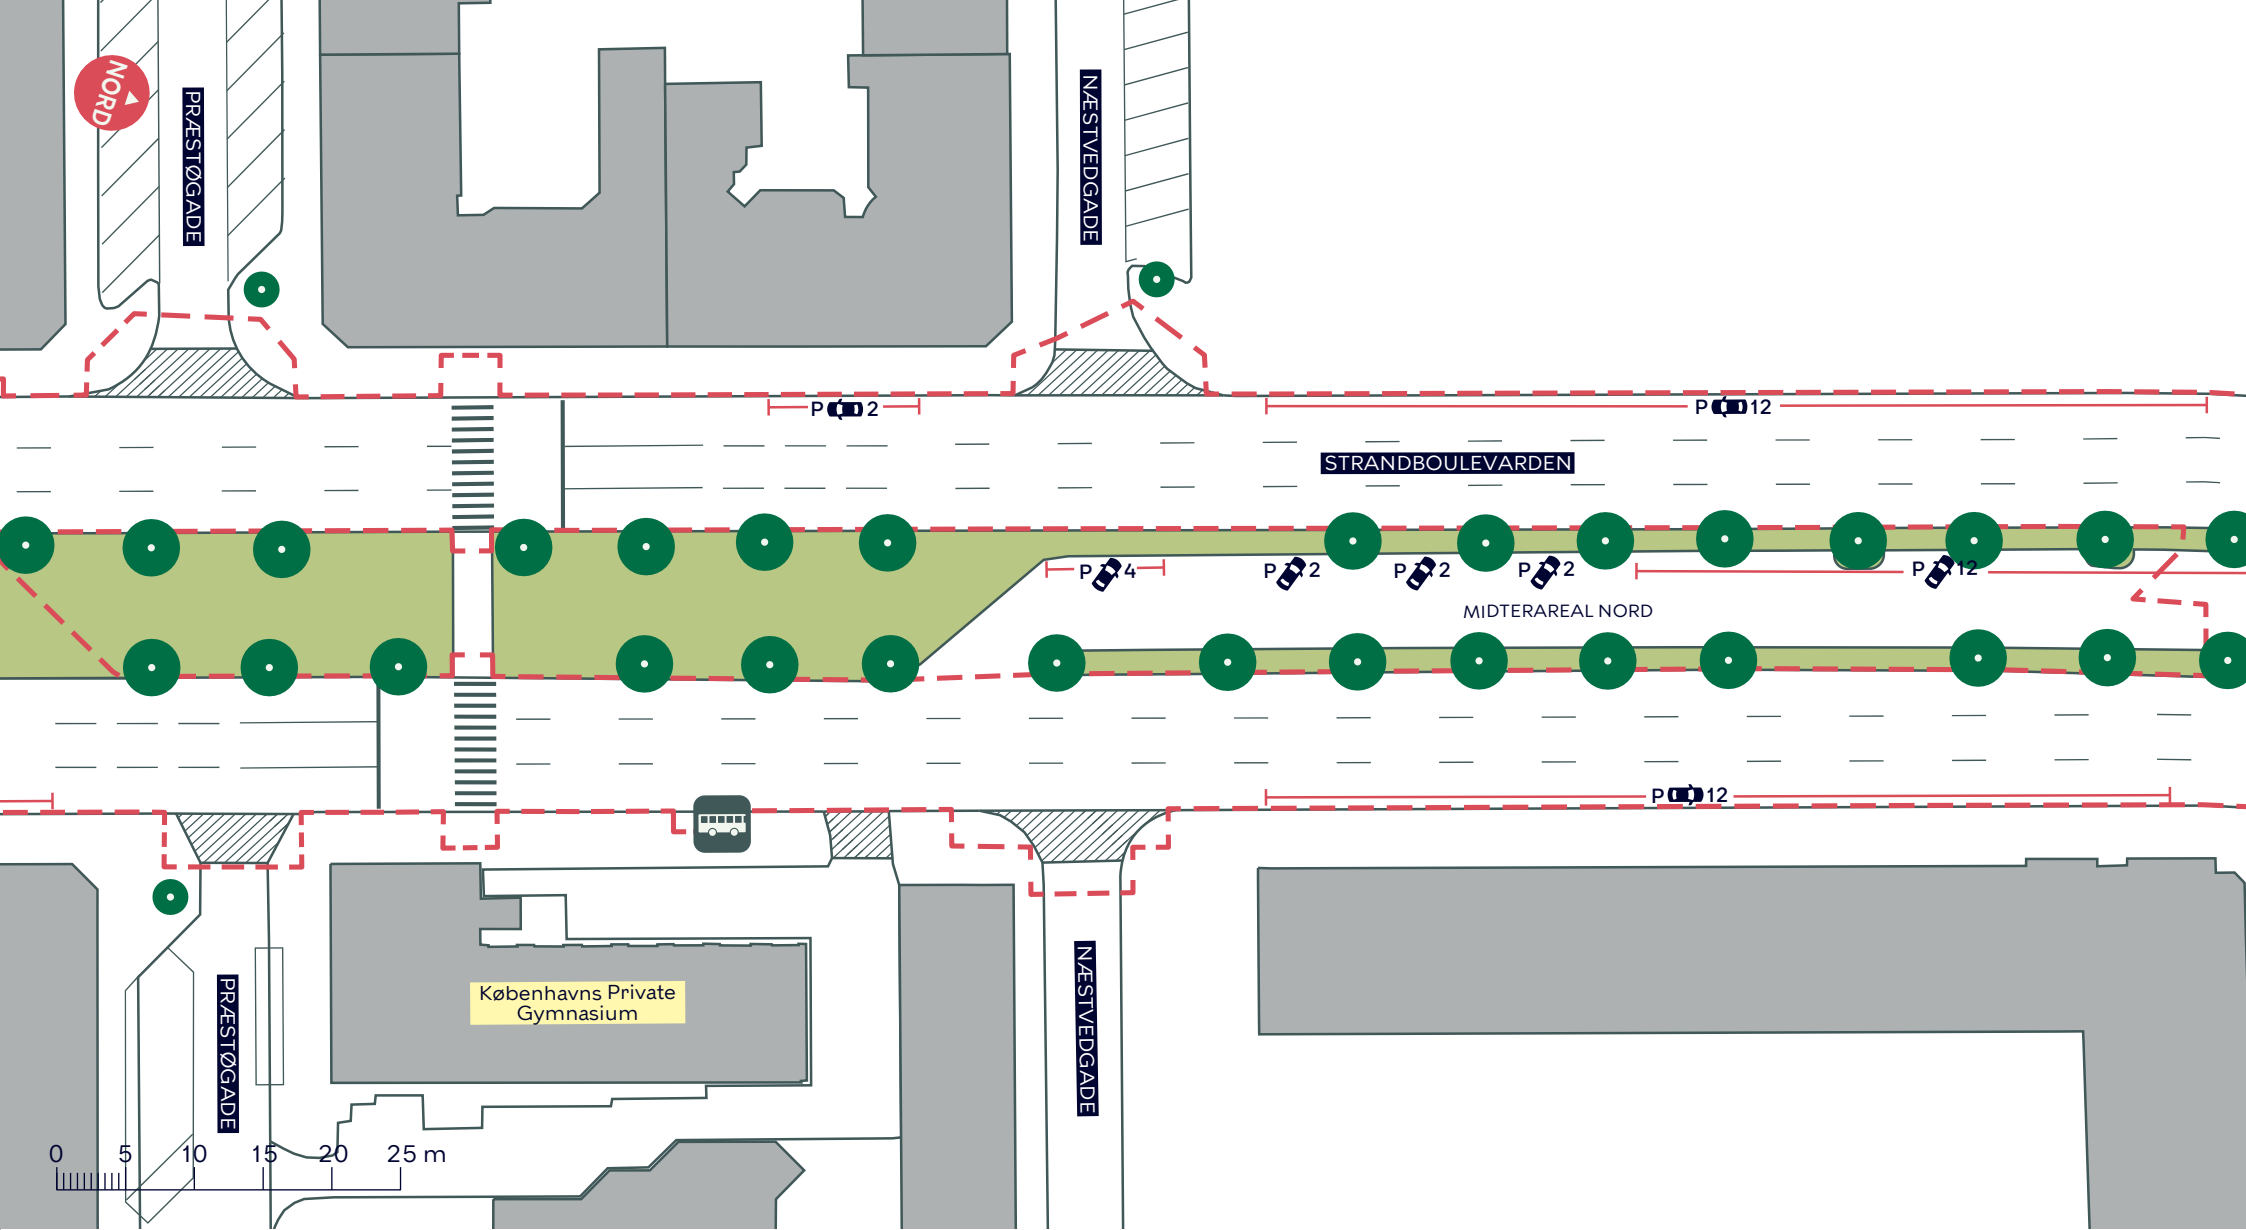

- - - Anlægsområde
- ///// Overkørsel
- Busstoppested
- Træ (2 stk. indenfor anlægsområdet)


STRANDBOULEVARDEN SYD, CYKELSTI





Østerbro

Eksisterende forhold, alternativ løsning

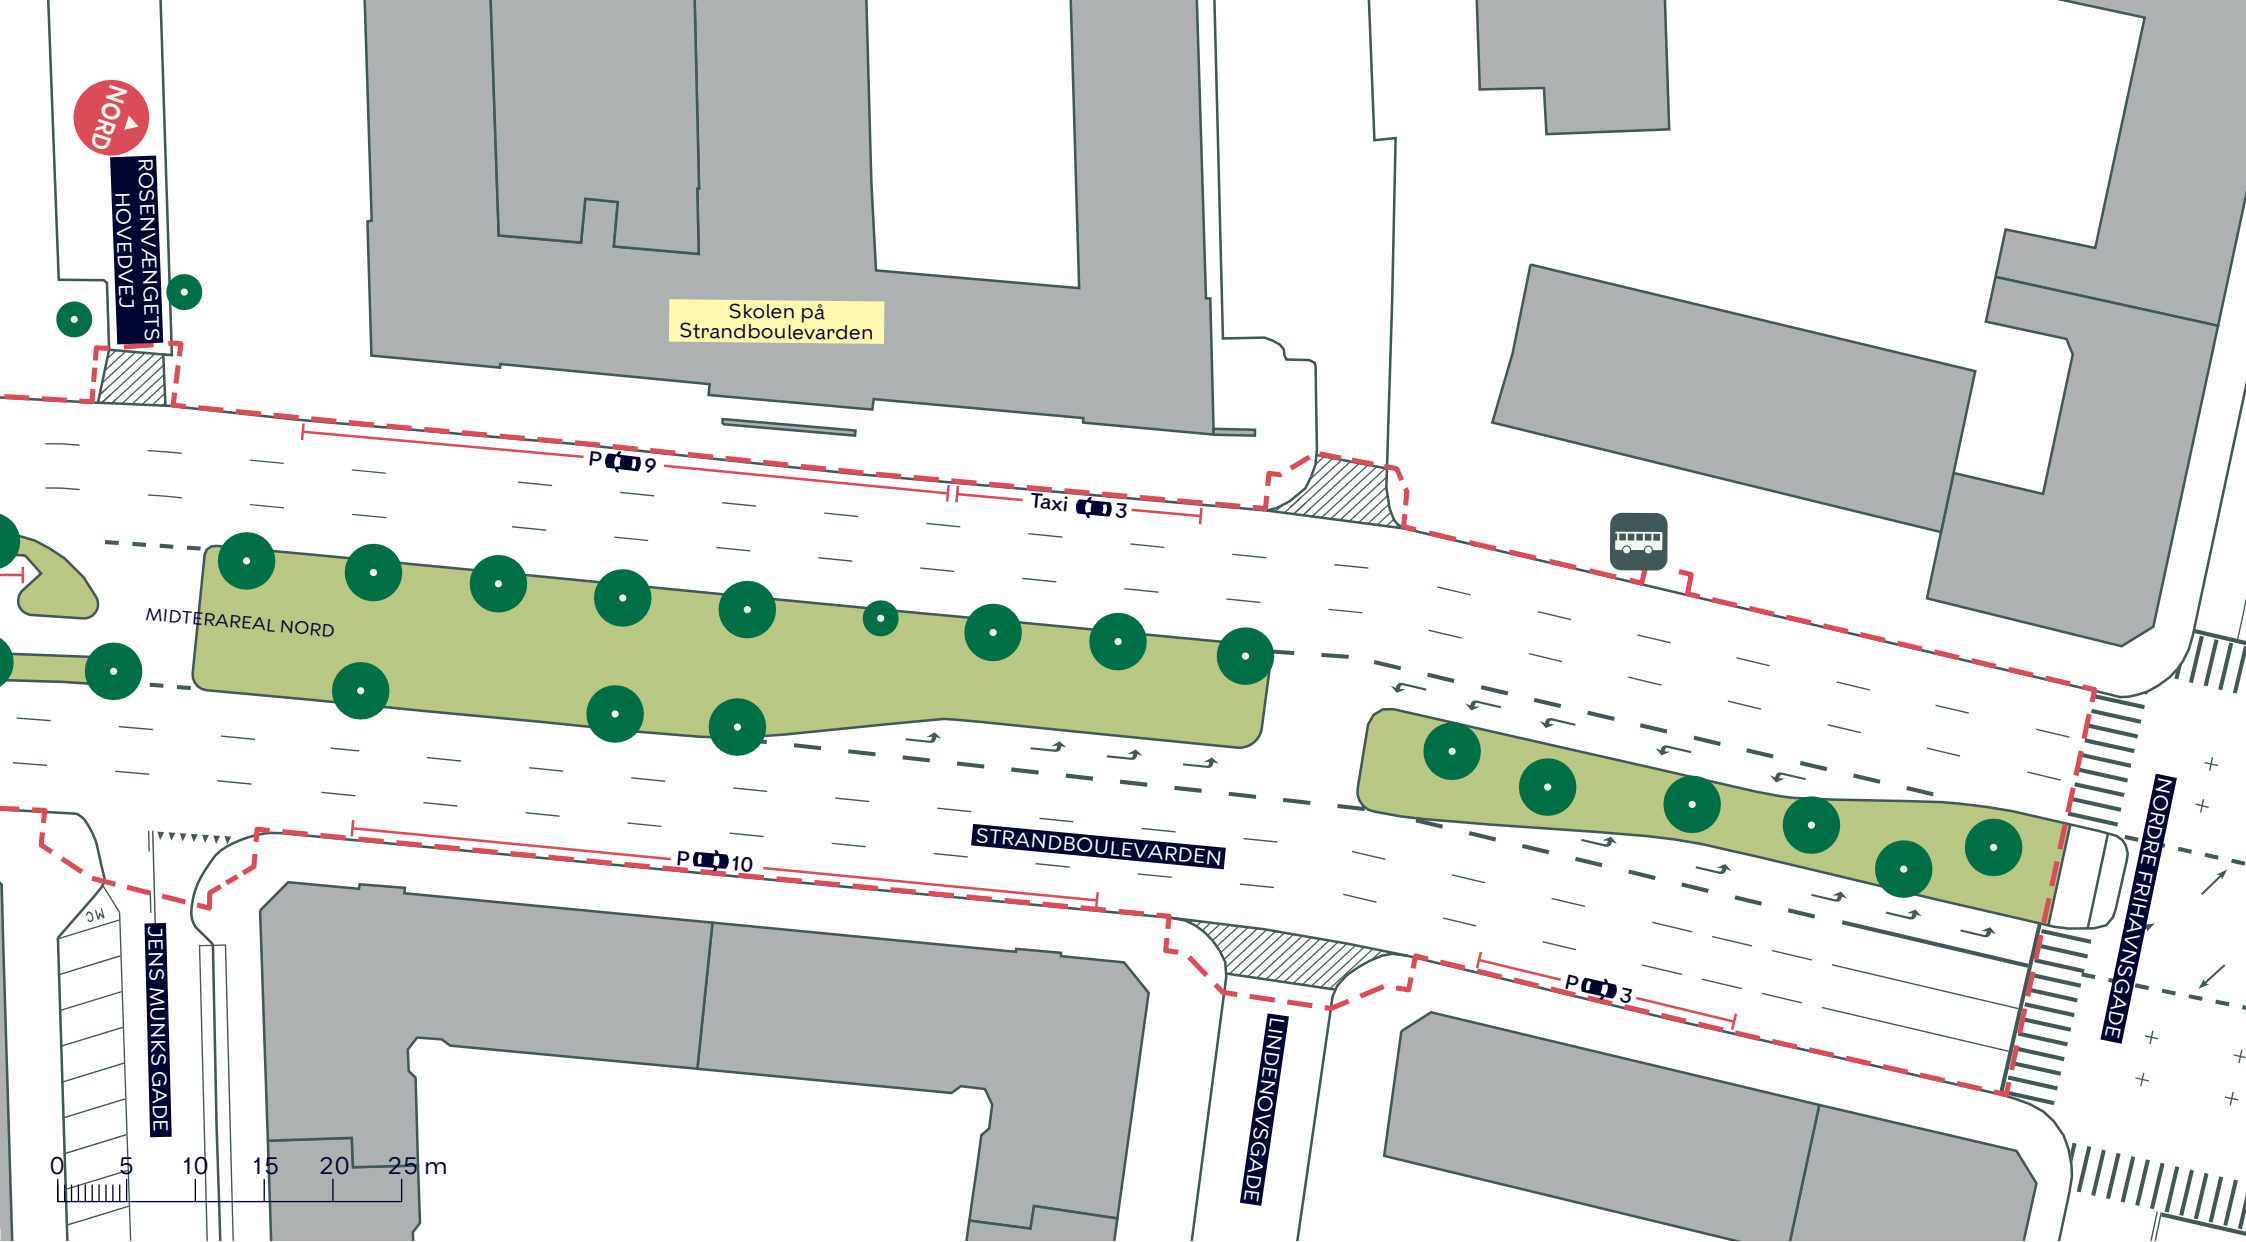BILAG 5E





-  Anlægsområde
-  Overkørsel
-  Busstoppested
-  Træ (19 stk. indenfor anlægsområdet)

STRANDBOULEVARDEN SYD, CYKELSTI

Østerbro

Eksisterende forhold, alternativ løsning

BILAG 5F

