


- | | | | |
|---------|------------------------|---|----------------------|
| --- | Anlægsområde | ■ | Cykelsti der udvides |
| | Kommunegrænse | ■ | Ny rabat |
| ● | Træ der bevares | ■ | Fodgænger område |
| ○ | Træ der fældes (9 stk) | ☼ | Ny lysmast |
| —+—+—+— | Nyt trådhegn | | |

FARUMRUTEN
Brønshøj-Husum
Projektforslag
BILAG 4 SAMLET




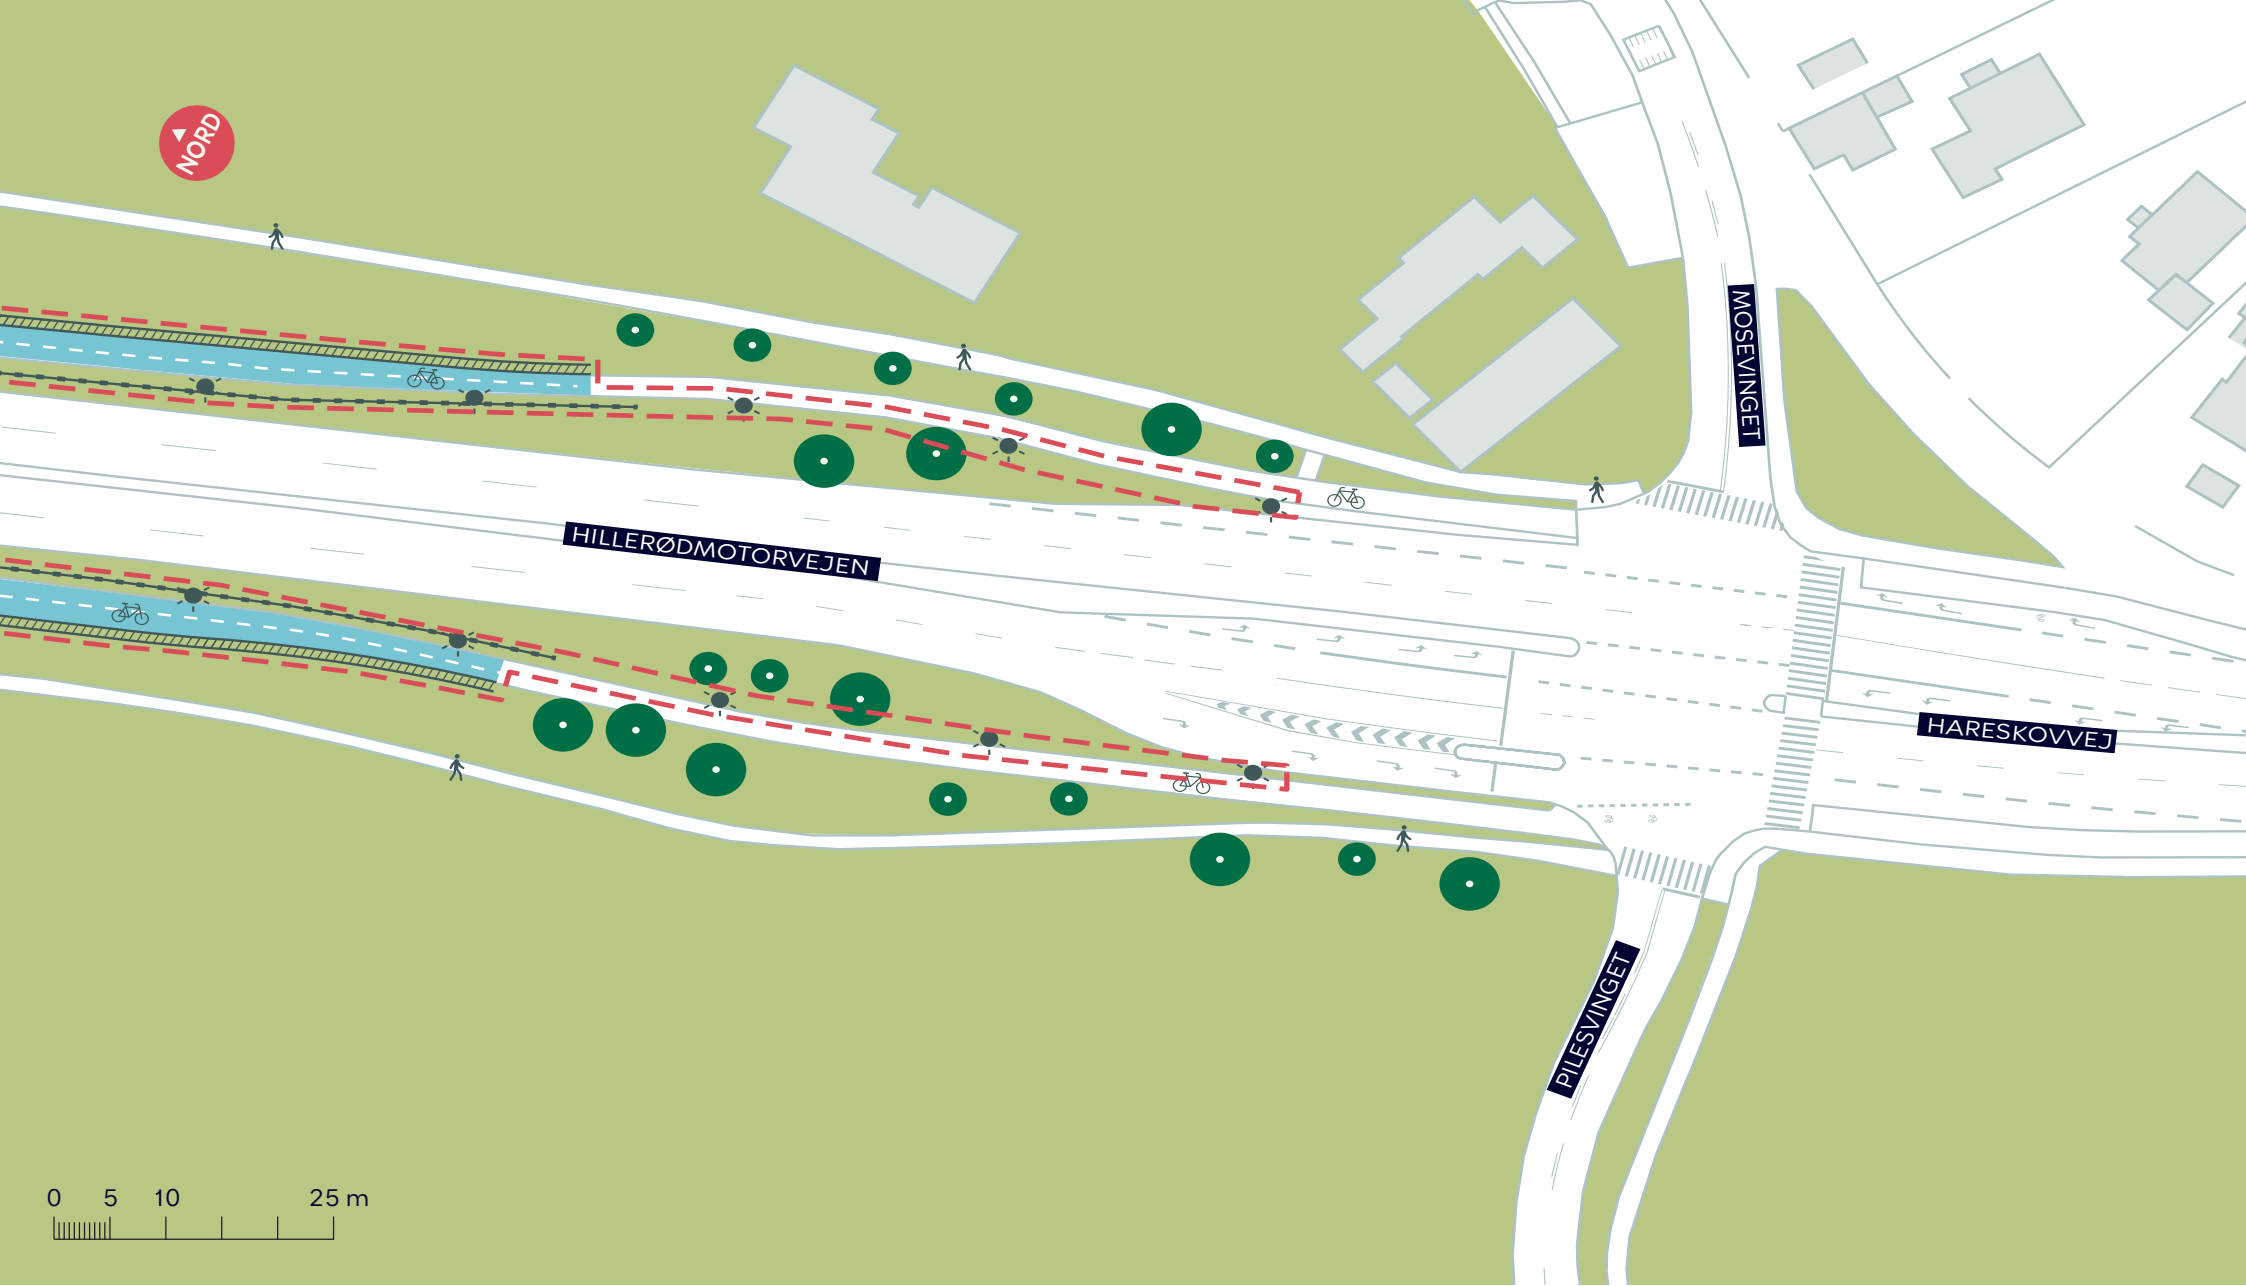


- Anlægsområde
- Træ der bevares
- Cykelsti der udvides
- Ny rabat

- Nyt trådhegn
- ☀
 Ny lysmast

FARUMRUTEN
 Brønshøj-Husum
 Projektforslag
BILAG 4A

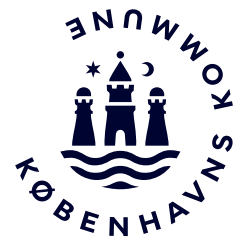

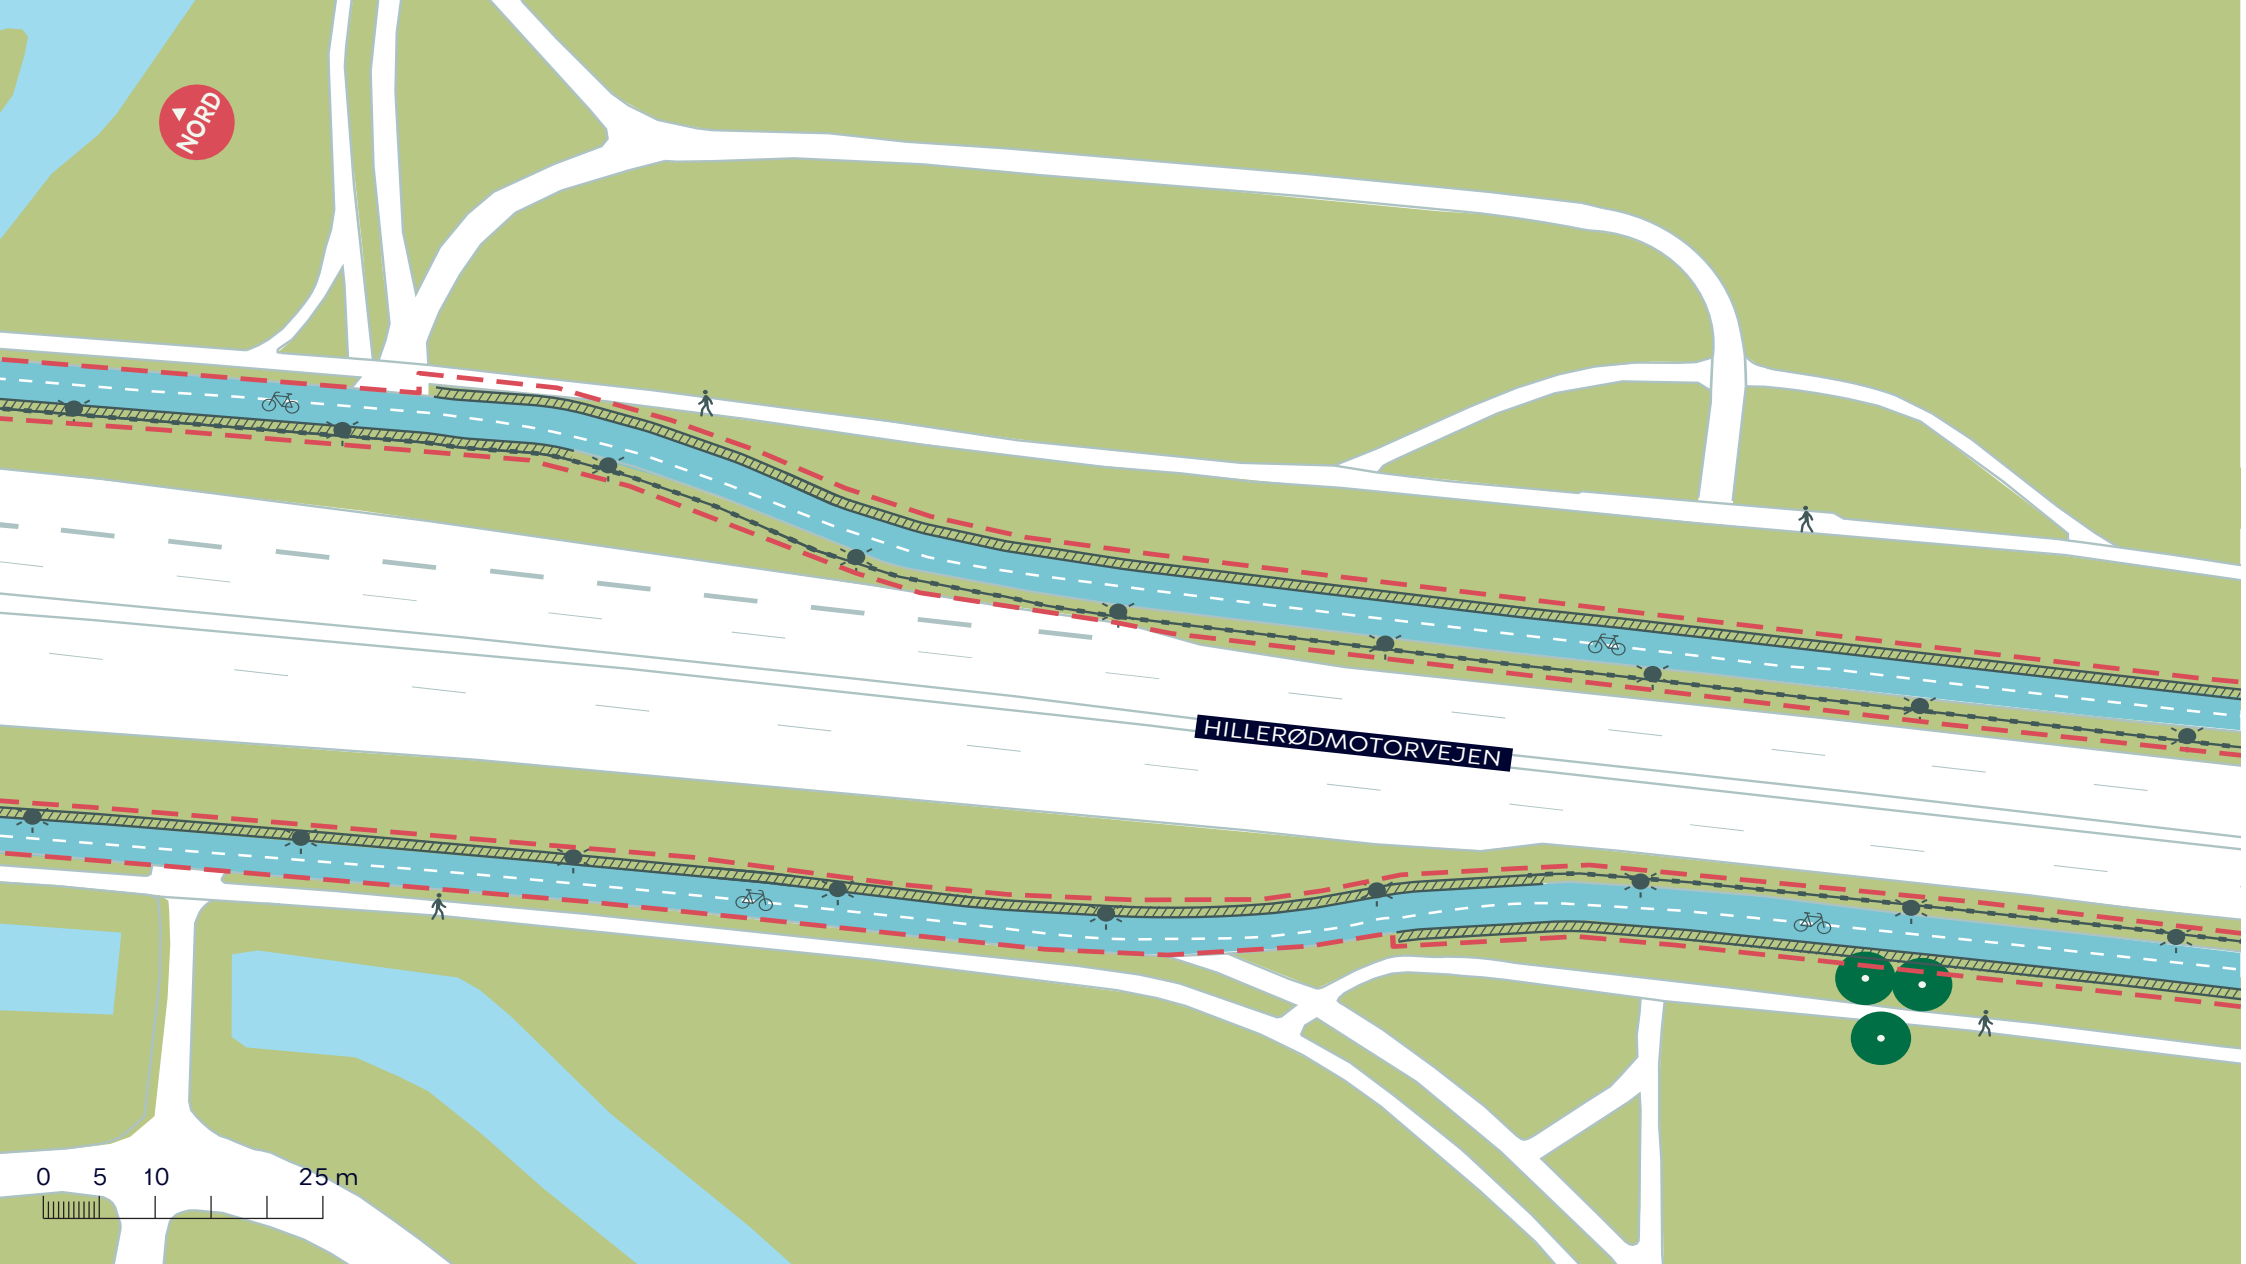


- Anlægsområde
- Træ der bevares
- Cykelsti der udvides
- Ny rabat

- Nyt trådhegn
- Ny lysmast

FARUMRUTEN
 Brønshøj-Husum
 Projektforslag
BILAG 4B



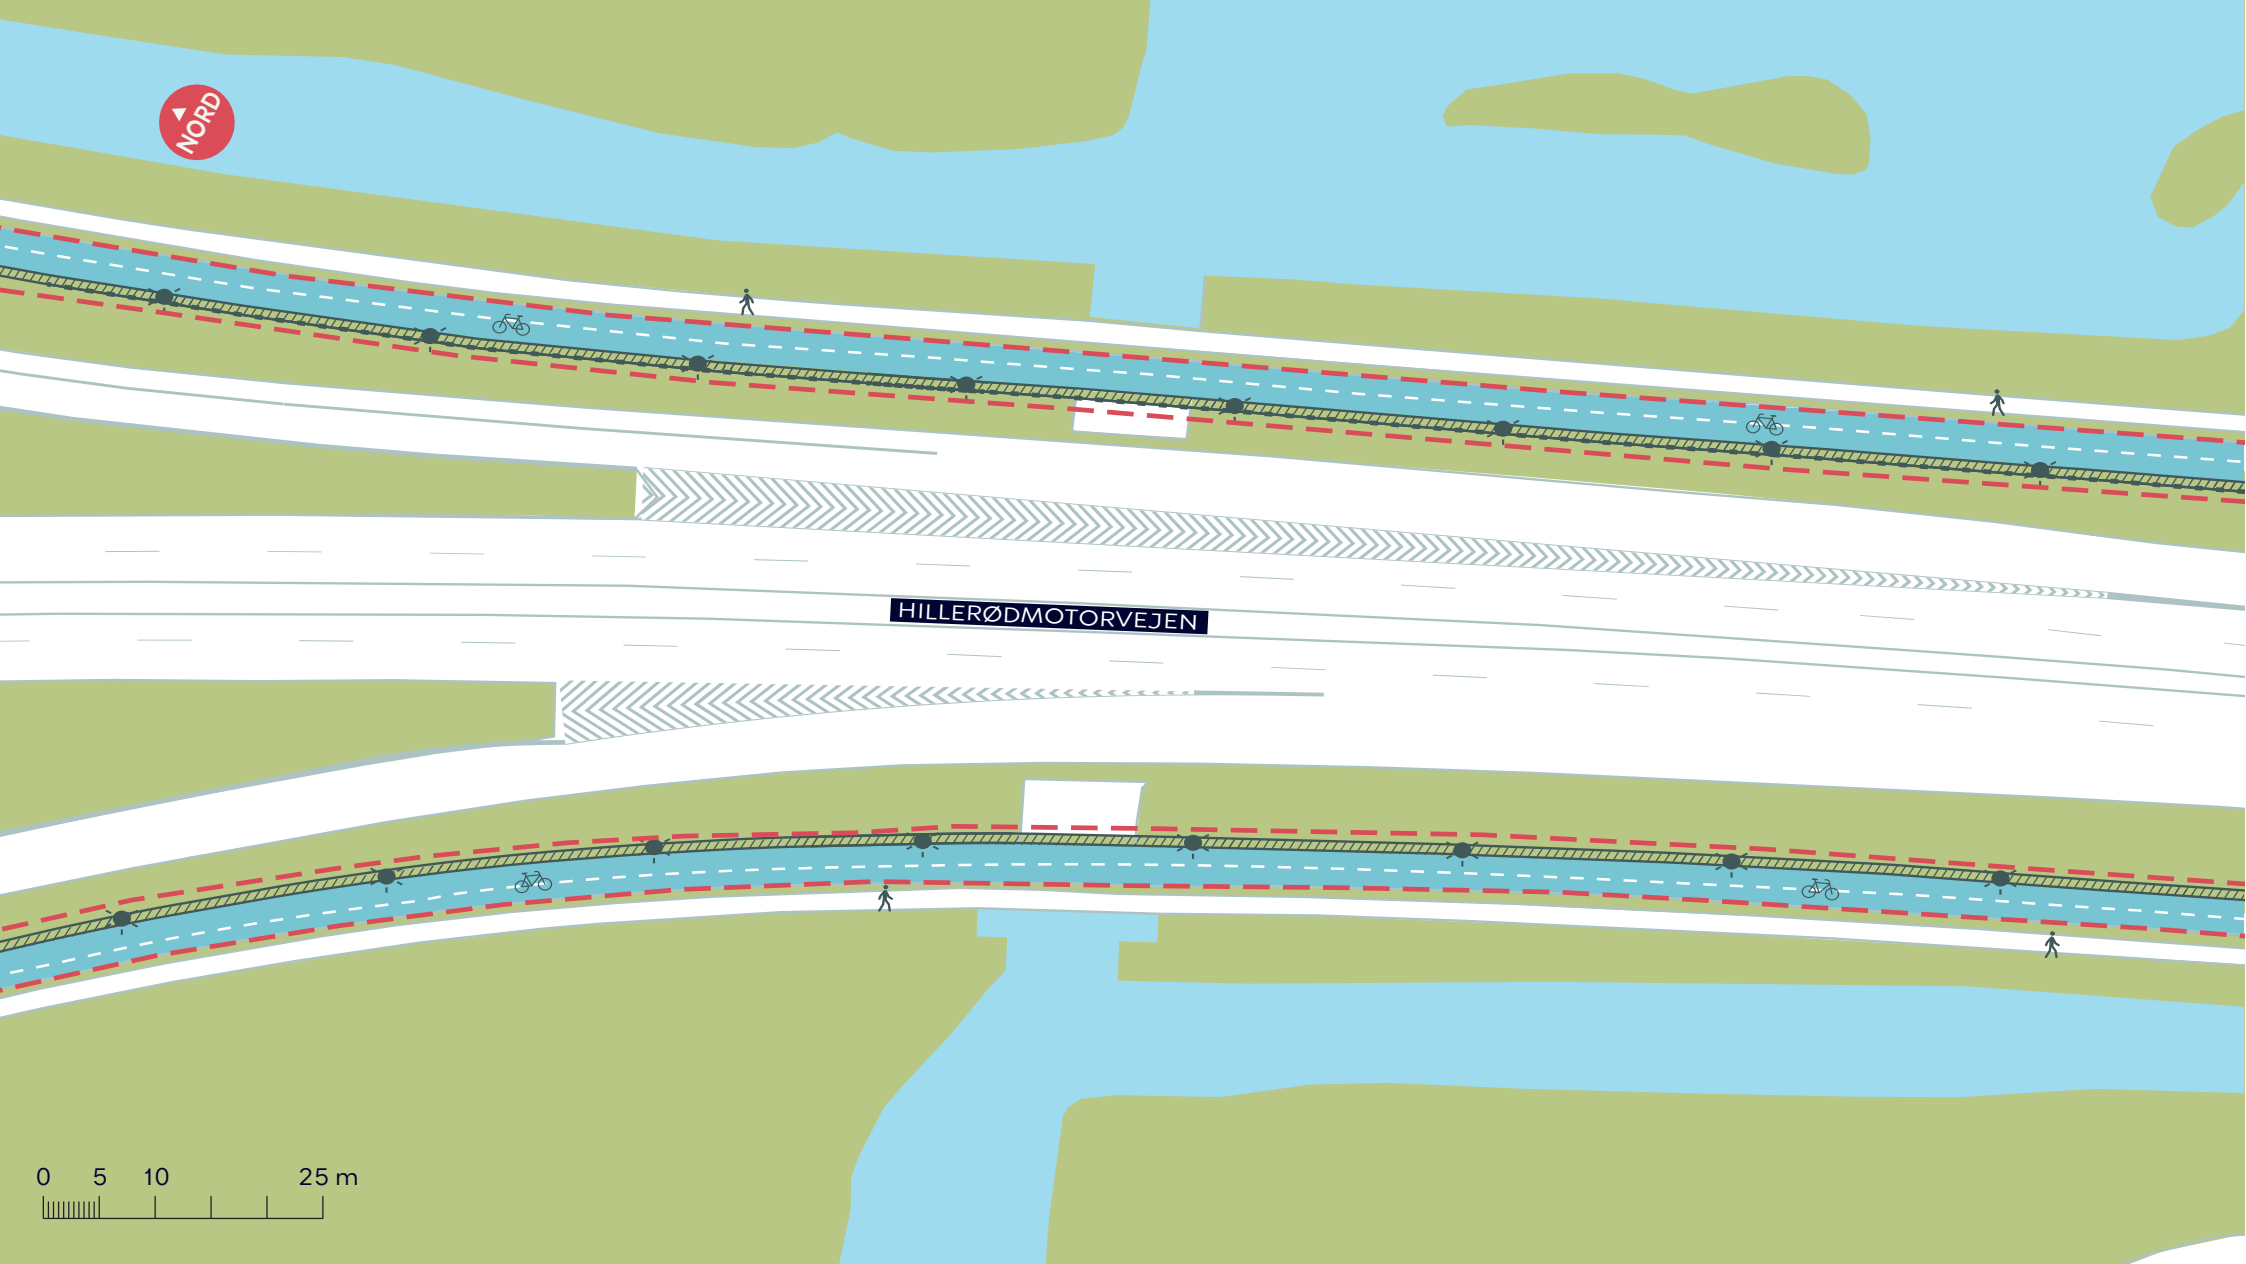


0 5 10 25 m

- - - - Anlægsområde
- Træ der bevares
- Cykelsti der udvides
- Ny rabat

- Nyt trådhegn
- ☼ Ny lysmast

FARUMRUTEN
 Brønshøj-Husum
 Projektforslag
BILAG 4C



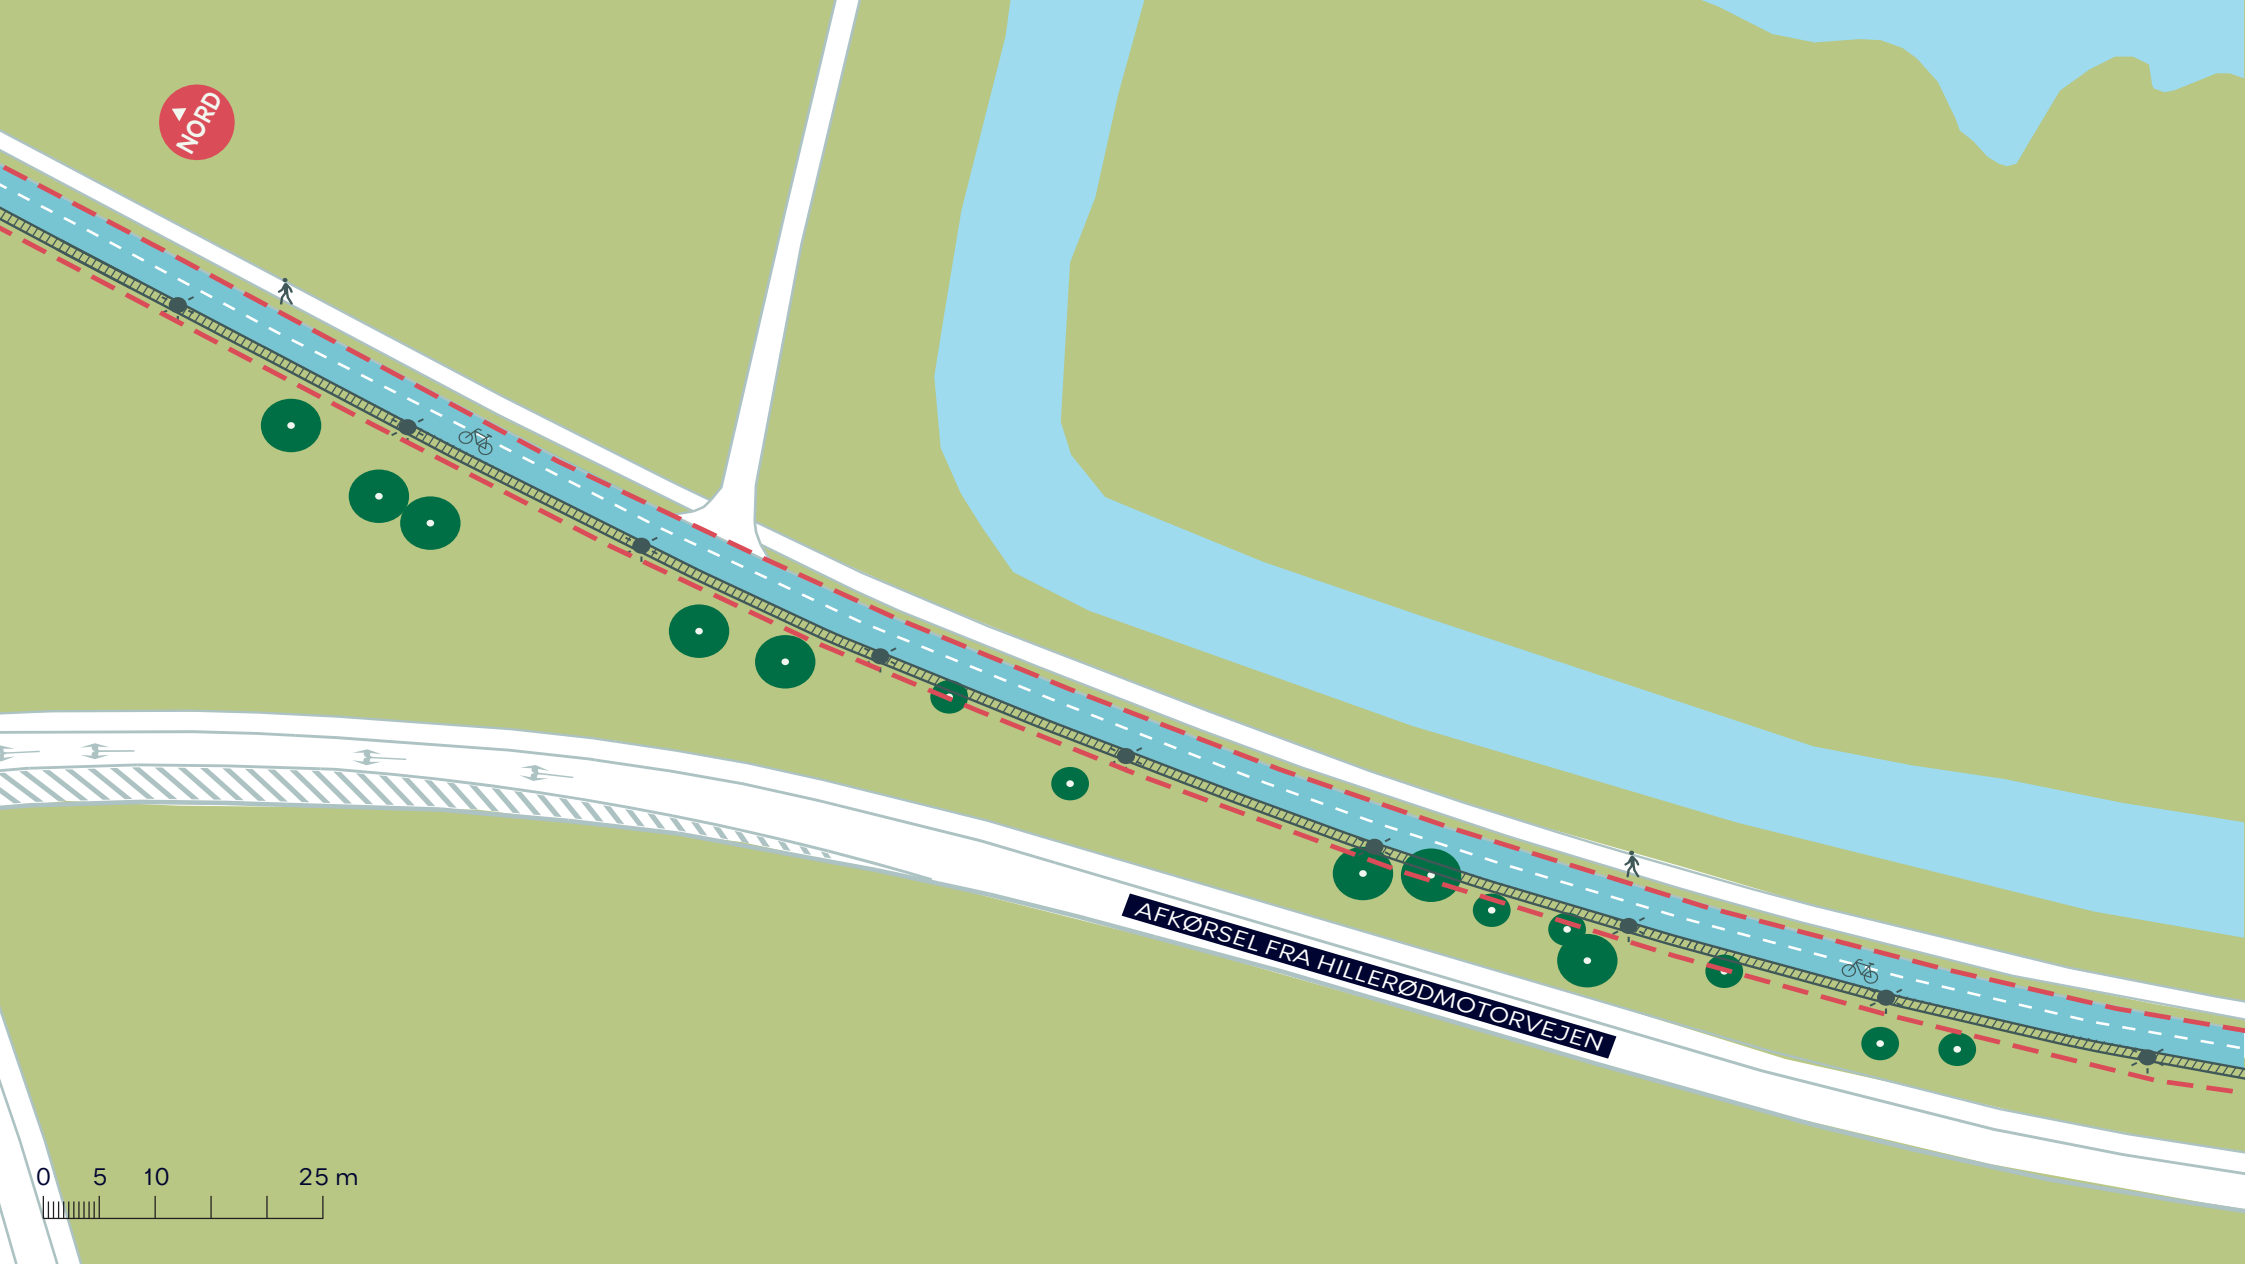









- Anlægsområde
- Træ der bevares
- Cykelsti der udvides
- Ny rabat

- Nyt trådhegn
- Ny lysmast

FARUMRUTEN
 Brønshøj-Husum
 Projektforslag
BILAG 4D





- | | | | |
|--|------------------------|---|----------------------|
|  | Anlægsområde |  | Cykelsti der udvides |
|  | Træ der bevares |  | Ny rabat |
|  | Træ der fældes (7 stk) |  | |
|  | Nyt trådhegn |  | Ny lysmast |

FARUMRUTEN
Brønshøj-Husum
Projektforslag
BILAG 4E






- Anlægsområde
- Træ der bevares
- Træ der fældes (2 stk)
- Nyt trådhegn
- Ny rabat
- Ny lysmast
- Cykelsti der udvides

FARUMRUTEN
 Brønshøj-Husum
 Projektforslag
BILAG 4F



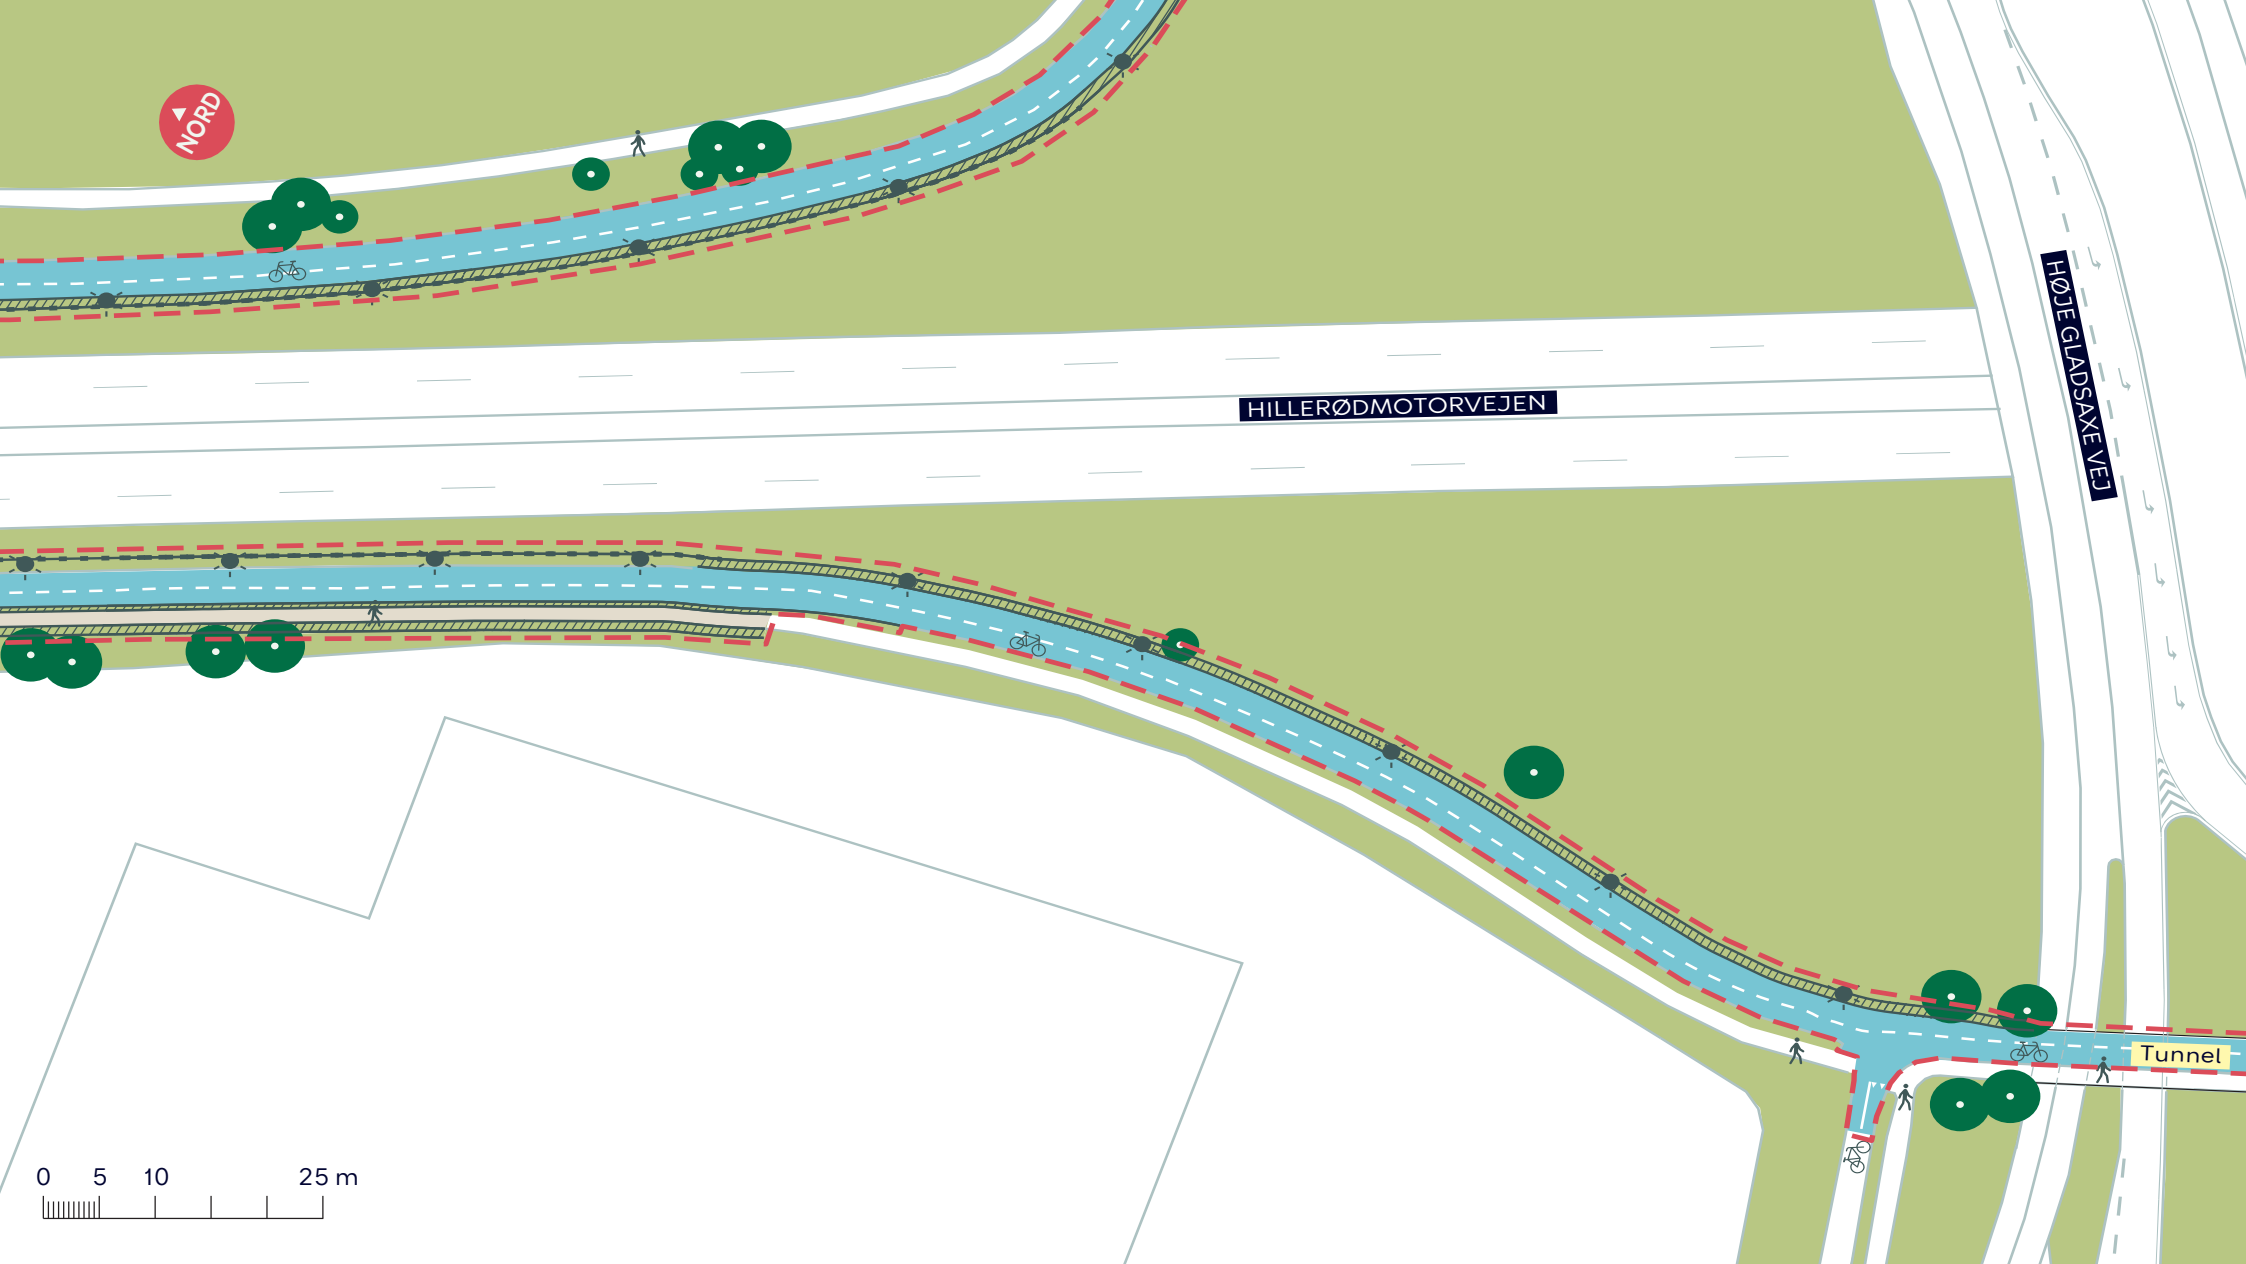

--- Anlægsområde

● Træ der bevares

— Nyt trådhegn

☀ Ny lysmast

■ Cykelsti der udvides

▨ Ny rabat

■ Fodgænger område


FARUMRUTEN





Brønshøj-Husum

Projektforslag

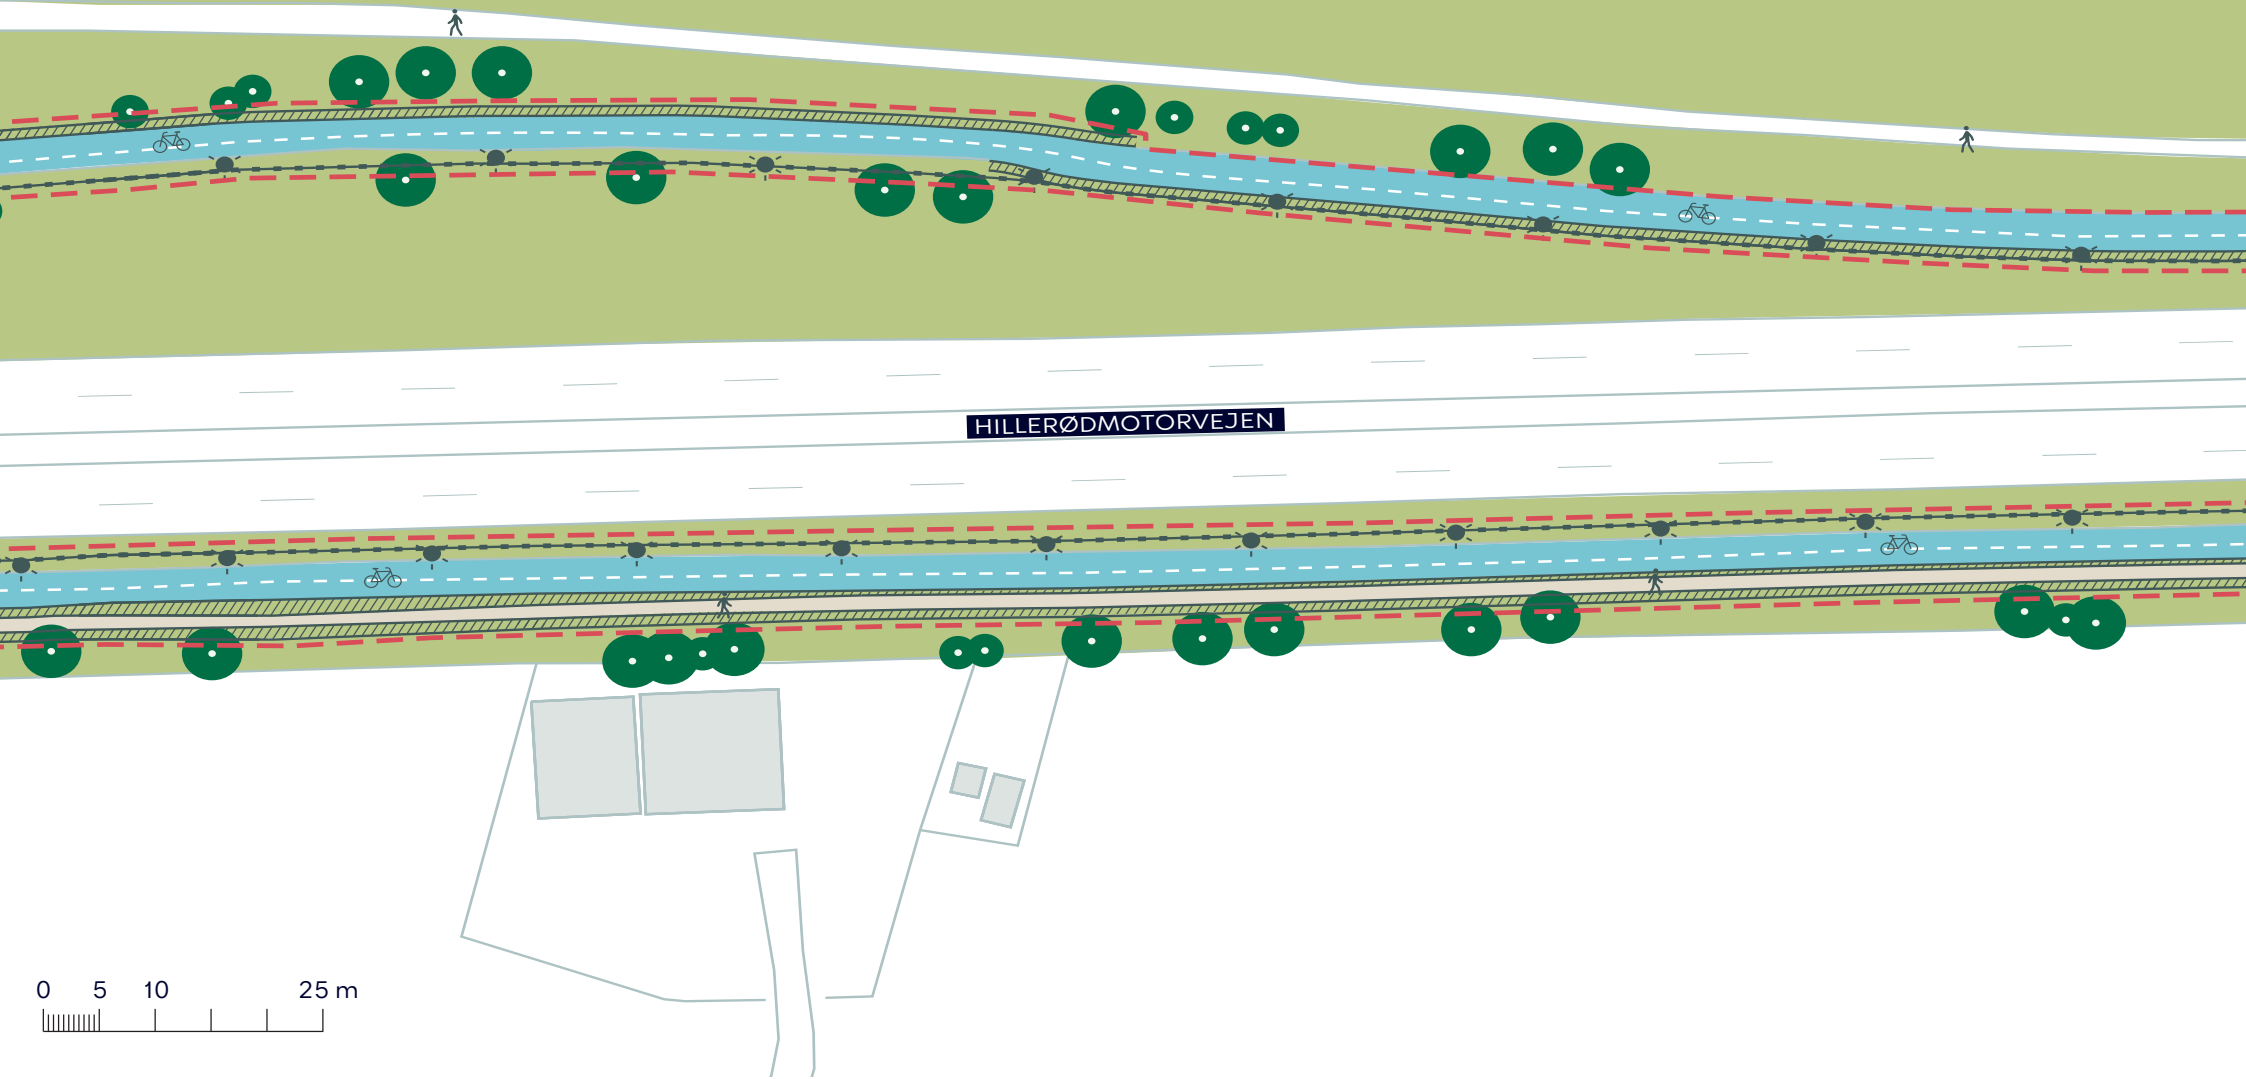BILAG 4G






-  Anlægsområde
-  Træ der bevares
-  Cykelsti der udvides
-  Ny rabat

-  Nyt trådhegn
-  Ny lysmast

FARUMRUTEN
Brønshøj-Husum
Projektforslag
BILAG 4H



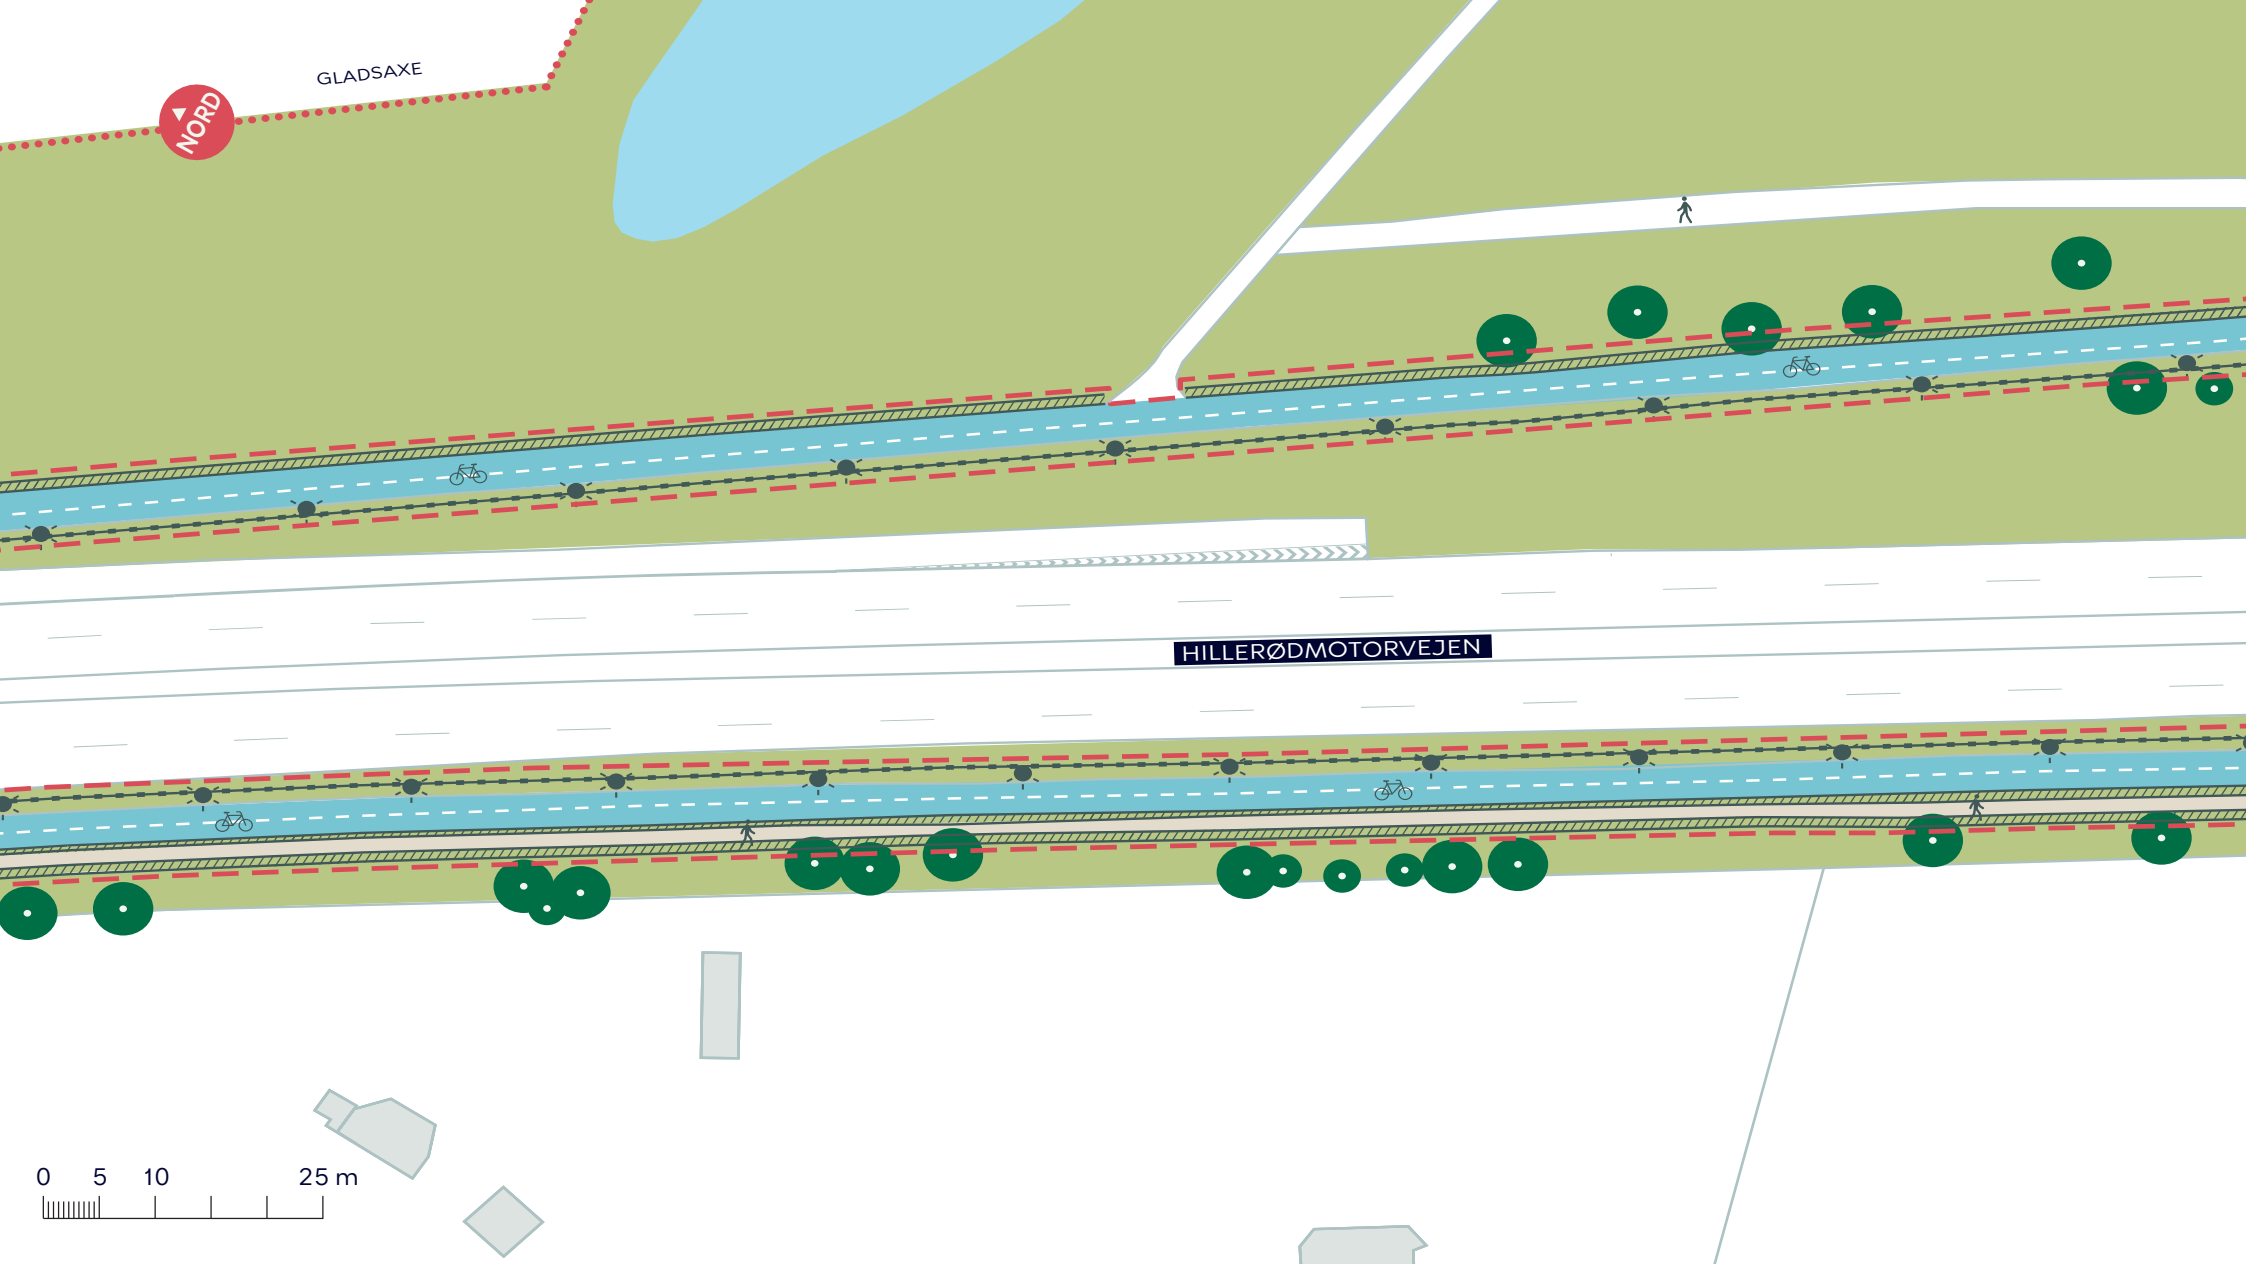

- Anlægsområde
- Kommunegrænse
- Træ der bevares
- Nyt trådhegn
- Cykelsti der udvides
- Ny rabat
- Fodgænger område
- Ny lysmast

FARUMRUTEN
 Brønshøj-Husum
 Projektforslag
BILAG 4J








GLADSAXE

HILLERØDMOTORVEJEN

0 5 10 25 m

-  Anlægsområde
-  Kommunegrænse
-  Træ der bevares
-  Nyt trådhegn




-  Cykelsti der udvides
-  Ny rabat
-  Fodgænger område
-  Ny lysmast


FARUMRUTEN
Brønshøj-Husum
Projektforslag
BILAG 4K





-  Anlægsområde
-  Kommunegrænse
-  Træ der bevares
-  Nyt trådhegn
-  Ny lysmast

 -  Cykelsti der udvides
-  Ny rabat
-  Fodgænger område

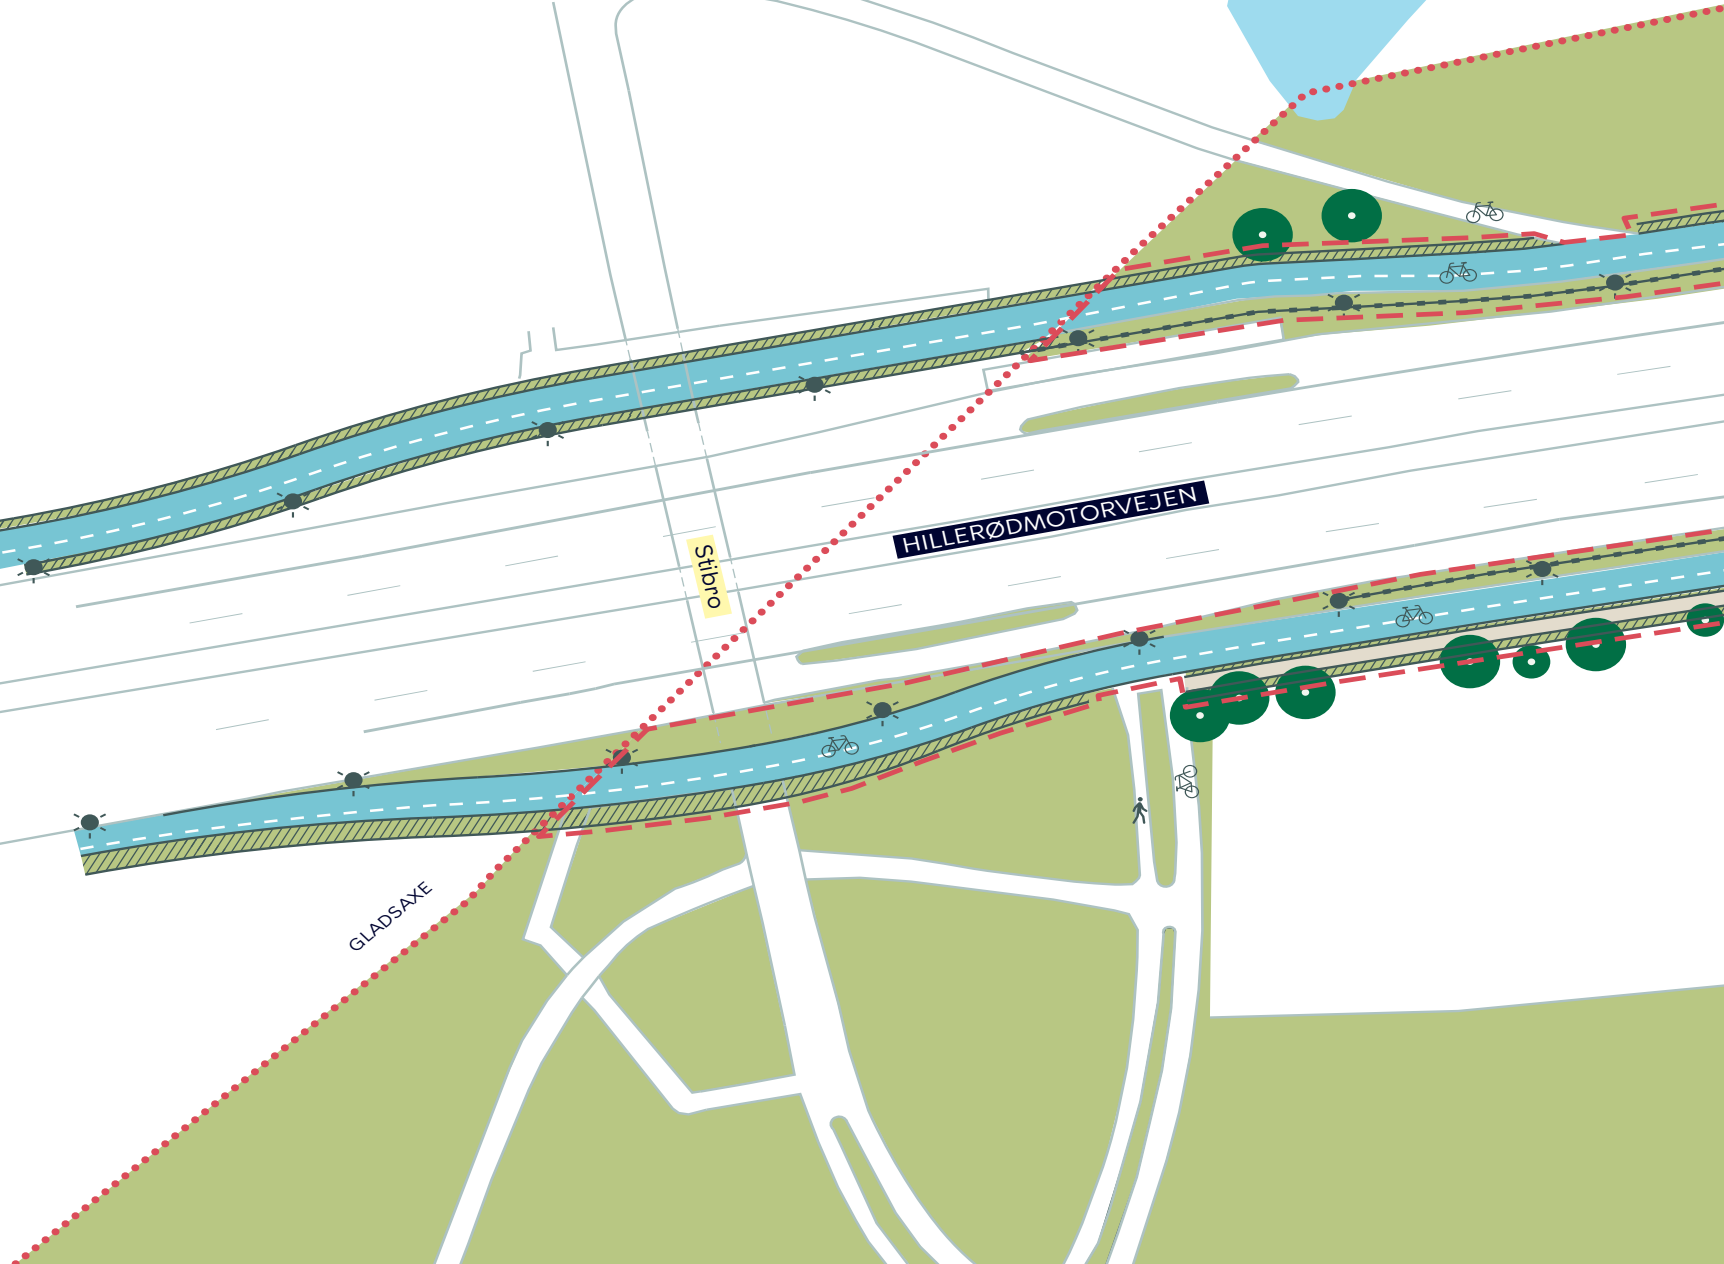

FARUMRUTEN
Brønshøj-Husum
Projektforslag
BILAG 4L

