


1. SAL, INDSKUDT DÆK

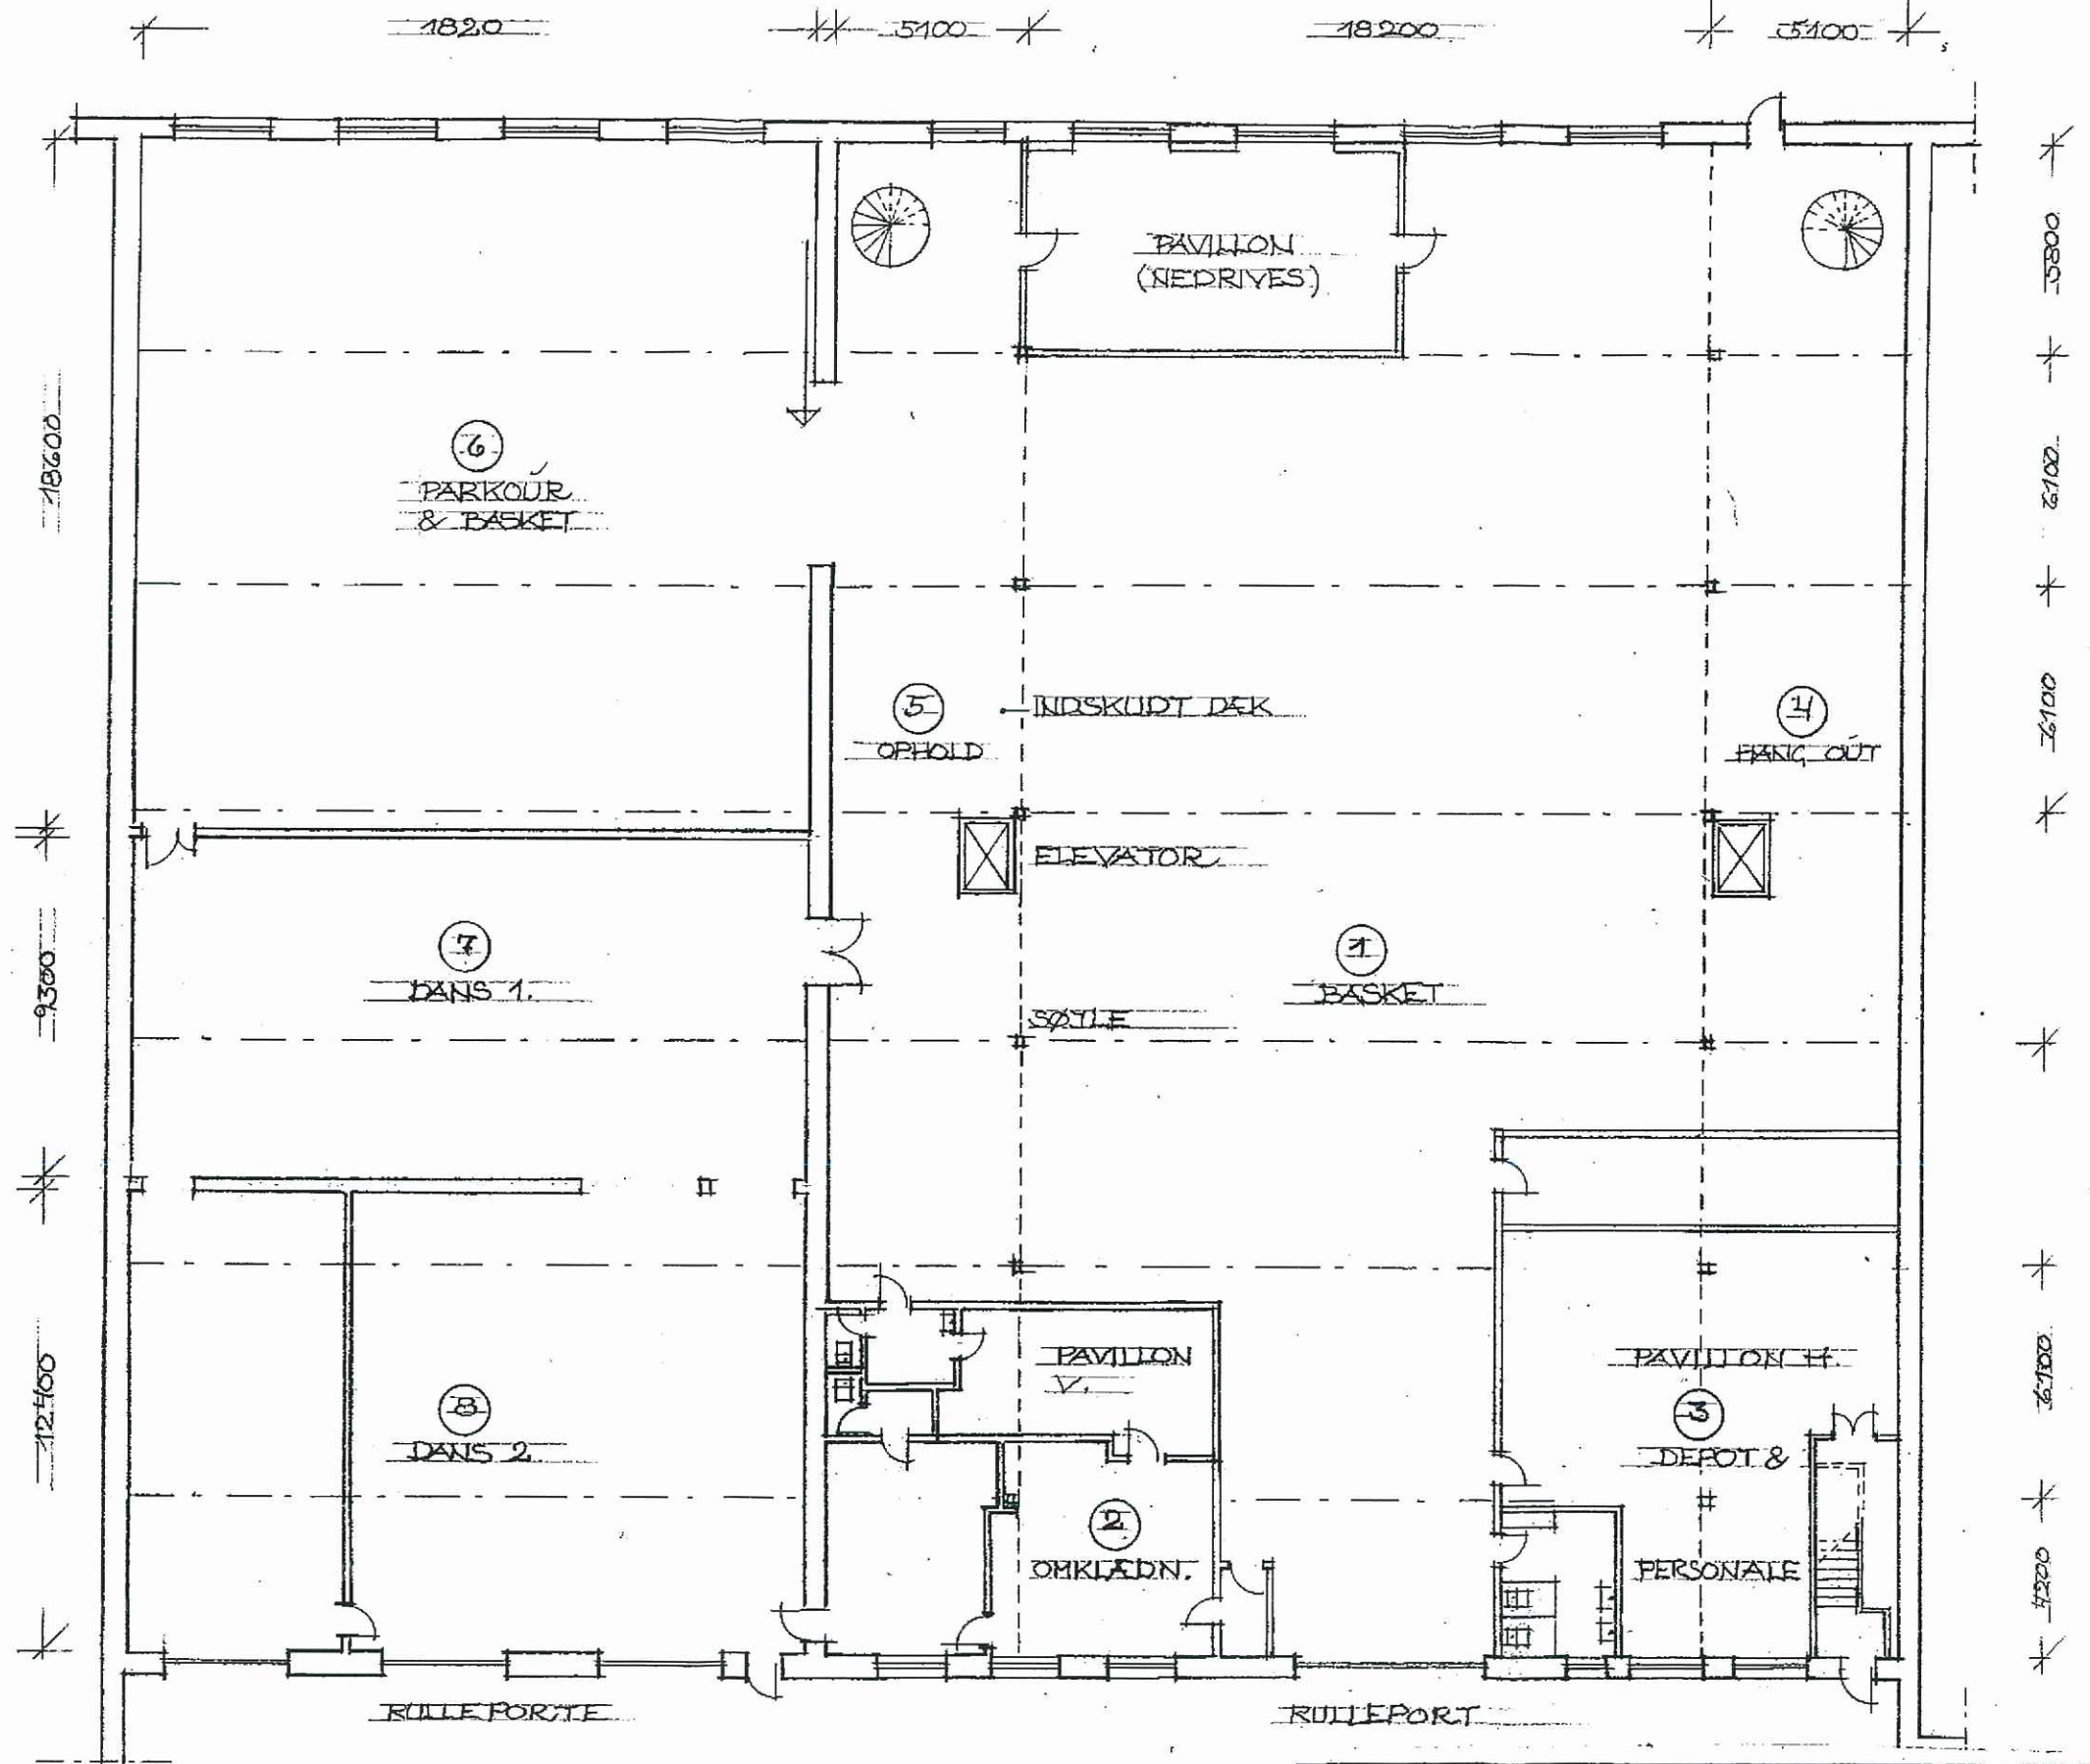

PLAN 1. SAL 1:200

SAG: »STREET-MEKKA«		
Matr. nr.:		
Adresse: ENGHAVEVEJ 82-84		
Emne:	PLAN AF EKST. FORHOLD	Tegn. nr.:
		Mål: 1:200
		Init: B.B.
Kultur & Fritidsforvaltningen. Bestillerenheden	Tlf.: 3366 3800	Dato: 27.11.07
Flæsketorvet 68, 1501 København V	Fax: 3366 3810	REV.: