


Bilag 1

Bygningsoversigt

- 1 Klubhus
- 2 Omkl. herrer
- 3 Depot
- 4 Sauna
- 5 Omkl. damer/herrer
- 6 Klubhus
- 7 Billetter - kiosk
- 8 Møderum
- 9 Depot
- 10 Toiletter
- 11 Bruserum
- 12 Teknik
- 13 Sauna
- 14 Omkl. damer
- 15 Omkl. herrer
- 16 Omkl. handicap
- 17 Bademester
- 18 Depot
- 19 O-bassin
- 20 Livredder-fårn

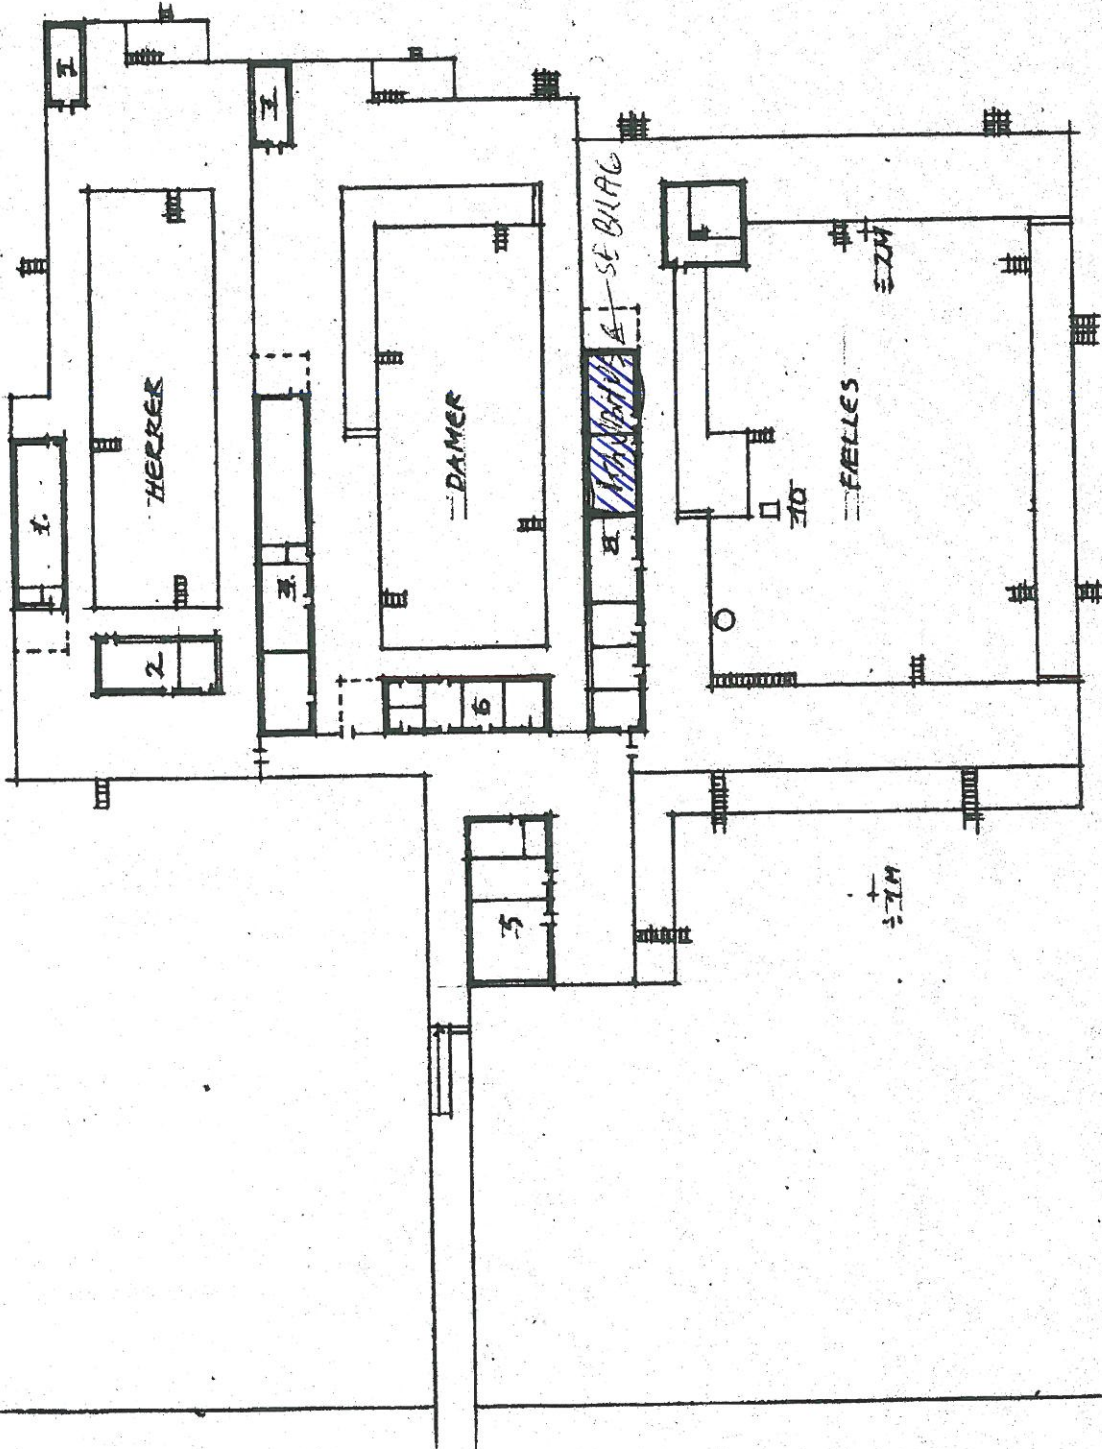

Helgoland

Etapedeling, færdigt anlæg

Plan 1:500 15.02.2007

Carsten Hoff, arkitekt maa