

- - - Anlægsområde
- Fortov
- Cykelsti
- Eksisterende overkørsel

- Nyt træ (4 stk.)
- Eksisterende træ (1 stk. indenfor anlægsområdet)
- Træ der fældes (1 stk.)


## HARRESTRUP Å SKOLE, SIKKER SKOLEVEJ, LYKKEBO

Valby

Projektforslag

**BILAG 4A**



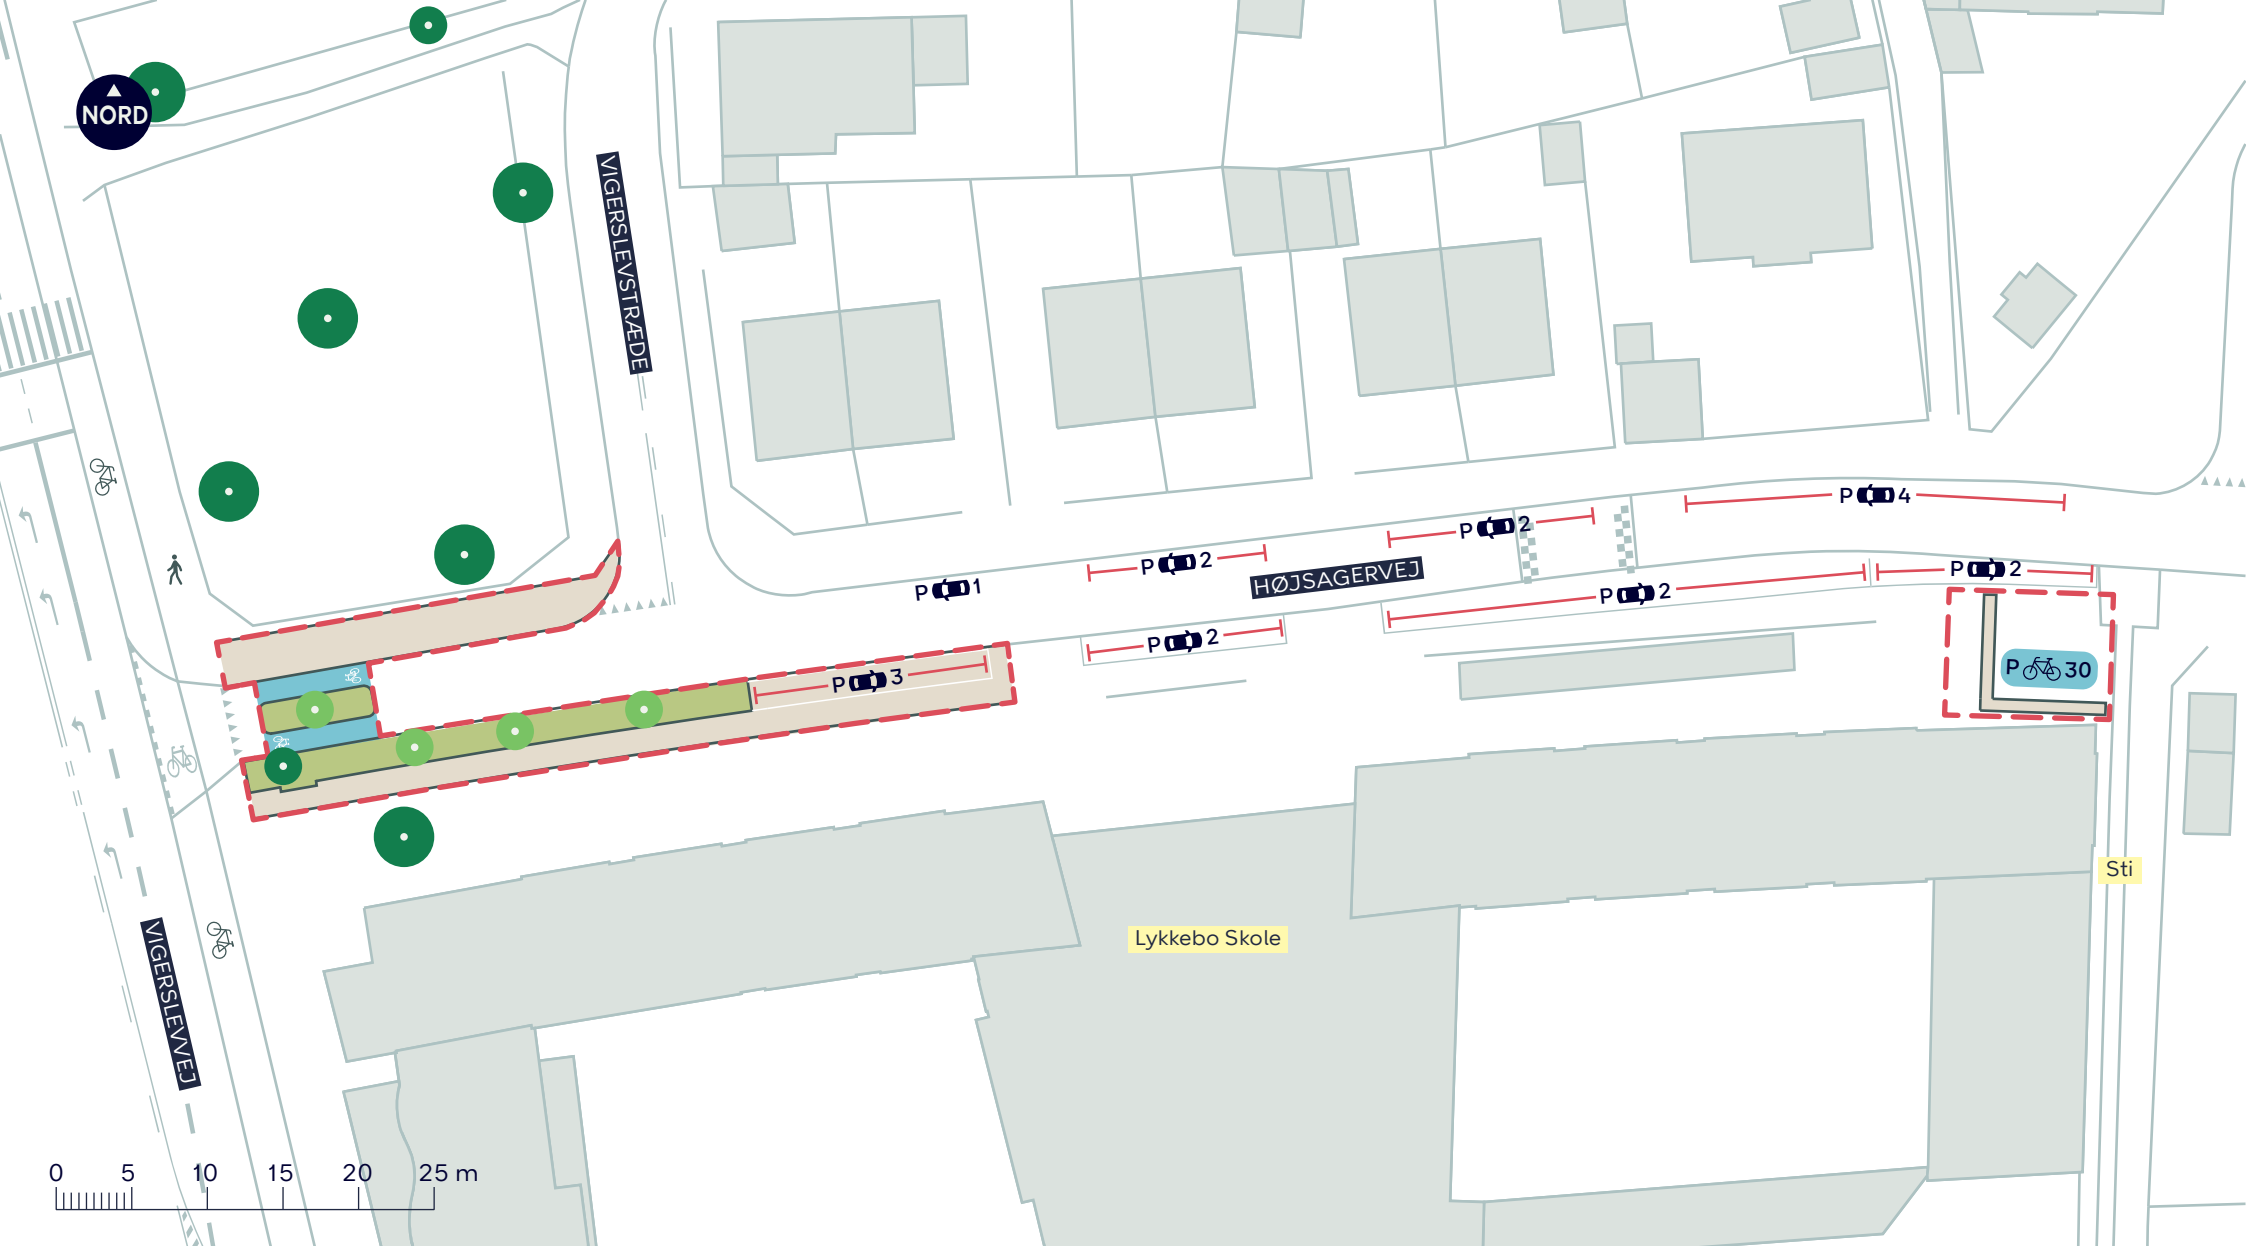

- - - Anlægsområde
- Fortov
- Cykelsti


- Nyt træ (4 stk.)
- Eksisterende træ (1 stk. indenfor anlægsområdet)

**HARRESTRUP Å SKOLE, SIKKER SKOLEVEJ, LYKKEBO**

Valby  
Projektforslag

**BILAG 4B**



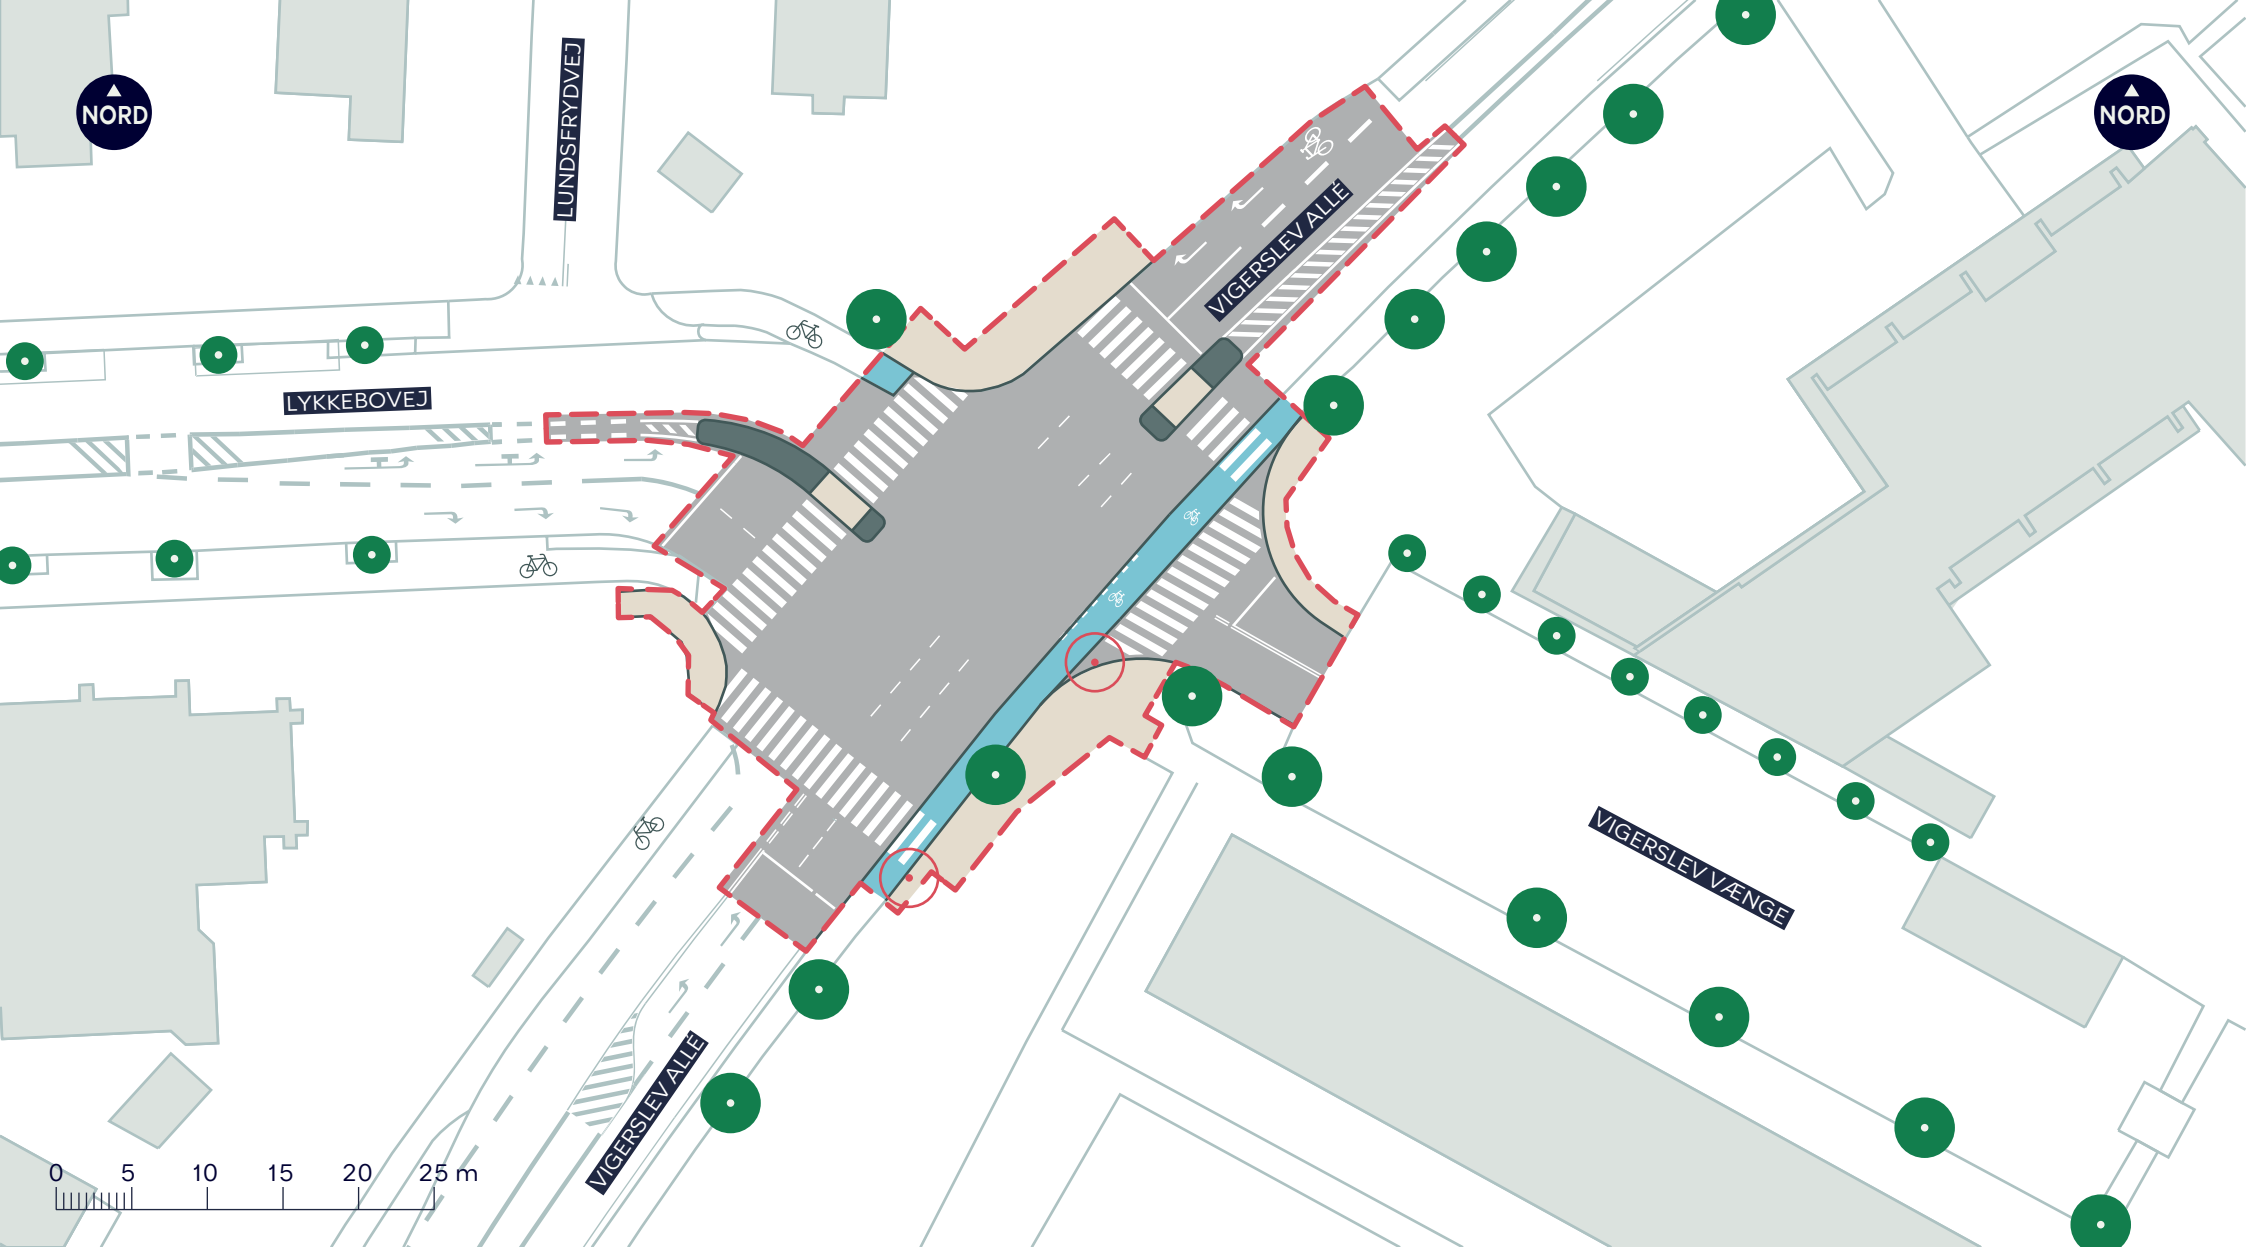

--- Anlægsområde

Fortov

Cykelsti

● Eksisterende træ (1 stk. indenfor anlægsområdet)

○ Træ der fældes (2 stk.)

## HARRESTRUP Å SKOLE, SIKKER SKOLEVEJ, LYKKEBO

Valby

Projektforslag

BILAG 4C

