

Daginstitution i Næstvedgade

A 0.10

Emne: Næstvedgade 3, 2100 København Ø

Matr. nr.: 1969 Udenbys Klædebo Kvarter

Stueplan, eksisterende forhold


Ombygning - indeklimalproblematik

Tegn. nr.: 0526
 Sag nr.: 1:200
 Mål: 29.05.2006
 Dato: MRFJ
 Sign. af: MRFJ
 Godk. af: ER

Rev.:	A	B	C	D	E	F	G
Dato:							

 **Rytter AVS**
 Lyngbyvej 389, 2820 Gentofte
 **J. Hejredal Aps**
 Mosevangen 9 A, 3460 Birkend

Arkitekter maa & landskabsarkitekter mfl
 Tlf. nr. 3961 6655 - Fax. nr. 3961 9900
 rådgivende ingeniørfirma - VVS
 Tlf. nr. 4582 5113 - Fax. nr. 4582 0655

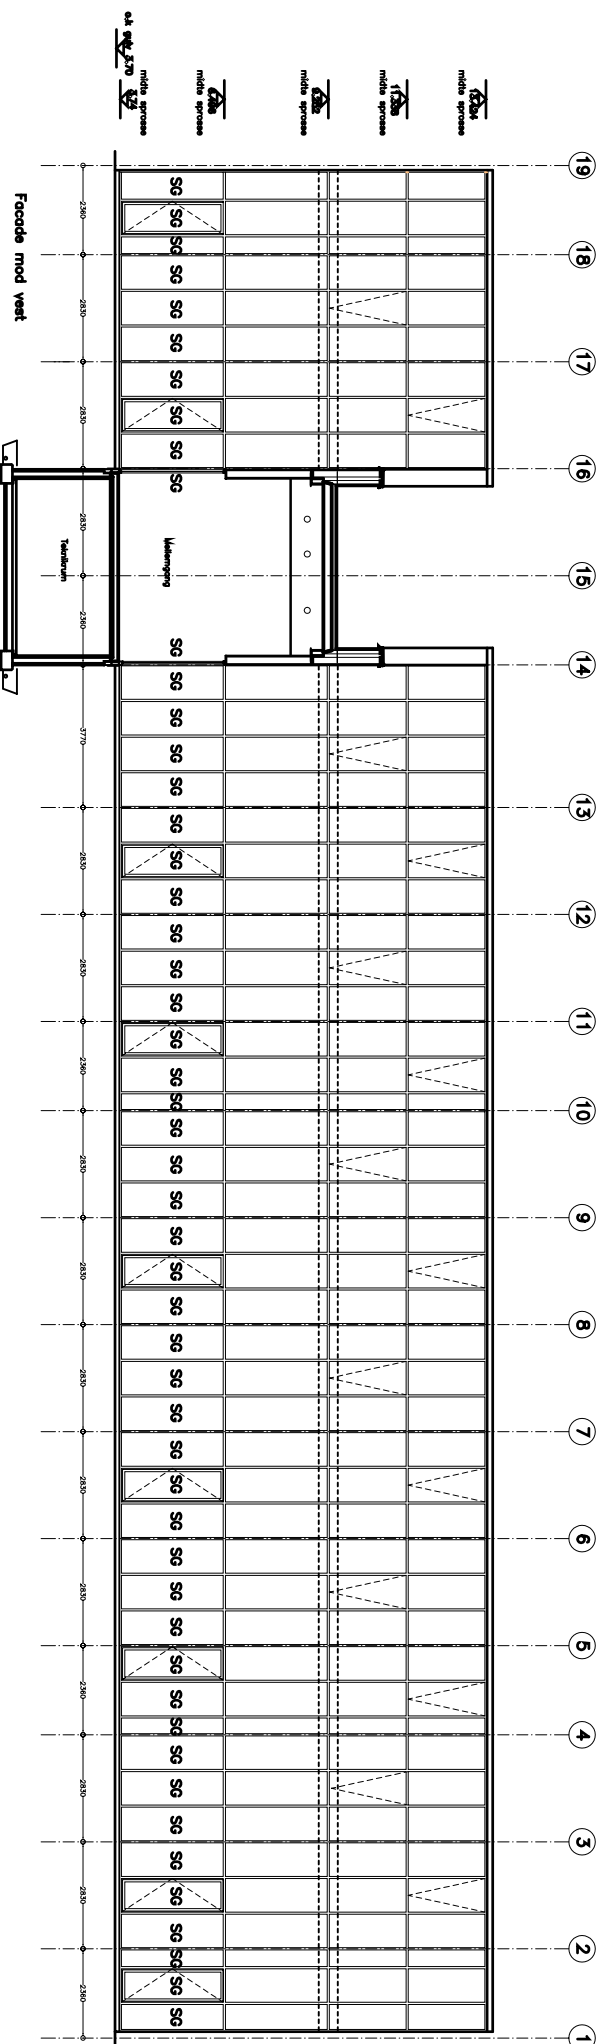

Daginstitution i Næstvedgade

A 0.17



Emne: Næstvedgade 3, 2100 København Ø
 Matr. nr.: 1969 Udenbys Klædebo Kvarter
 Facade mod vest eksisterende forhold
 Ombygning - indeklimaproblematik

Tegn. nr.:
 Sag nr.: 0526
 Mål: 1:200
 Dato: 29.05.2006
 Sign af: MRJ
 Godk. af: ER

Rev.:	A	B	C	D	E	F	G
Dato:							

Ryter AS
 Lyngbyvej 389 2820 Gentofte
 J. Hejredal Aps
 Mosevængen 9 A 3460 Birkend

Arkitekter maa & landskabsarkitekter md
 Tlf. nr. 3961 6655 - Fax. nr. 3961 9900
 rådgivende ingeniørfirma - VVS
 Tlf. nr. 4582 5113 - Fax. nr. 4582 0655

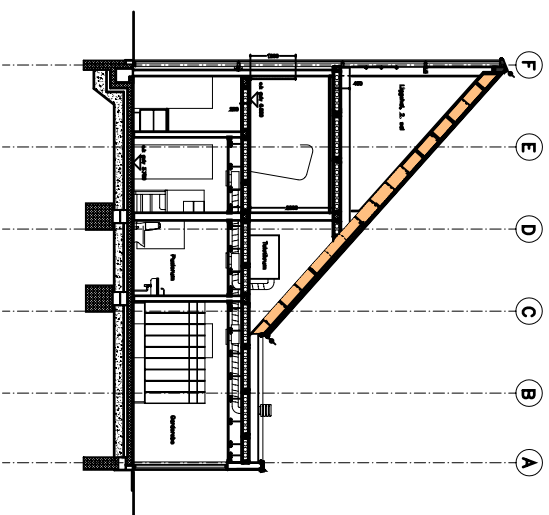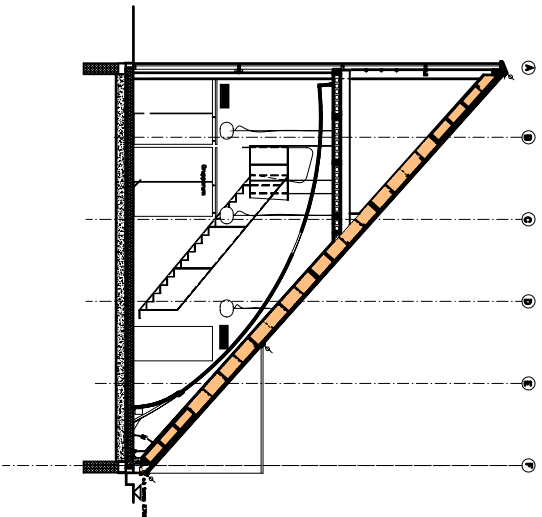

Daginstitution i Næstvedgade

A 0.18

Emne: Næstvedgade 3, 2100 København Ø

Sag nr.: 0526

Matr. nr. 1969 Udenbys Klædebo Kvarter

Mål: 1:200

Snit A-A, B-B, eksisterende forhold



Dato: 29.05.2006

Ombygning - indeklimalproblematik


Sign. af: MRJ

Godk. af: ER

Rev.:	A	B	C	D	E	F	G
Dato:							

 **Ryter AS**
 Lyngbyvej 389, 2820 Gentofte
 **J. Hejredal Aps**
 Mosevangen 9 A, 3460 Birkeland

Arkitekter maa & landskabsarkitekter mdl
 Tlf. nr. 3961 6655 - Fax. nr. 3961 9900
 rådgivende ingeniørfirma - VVS
 Tlf. nr. 4582 5113 - Fax. nr. 4582 0655

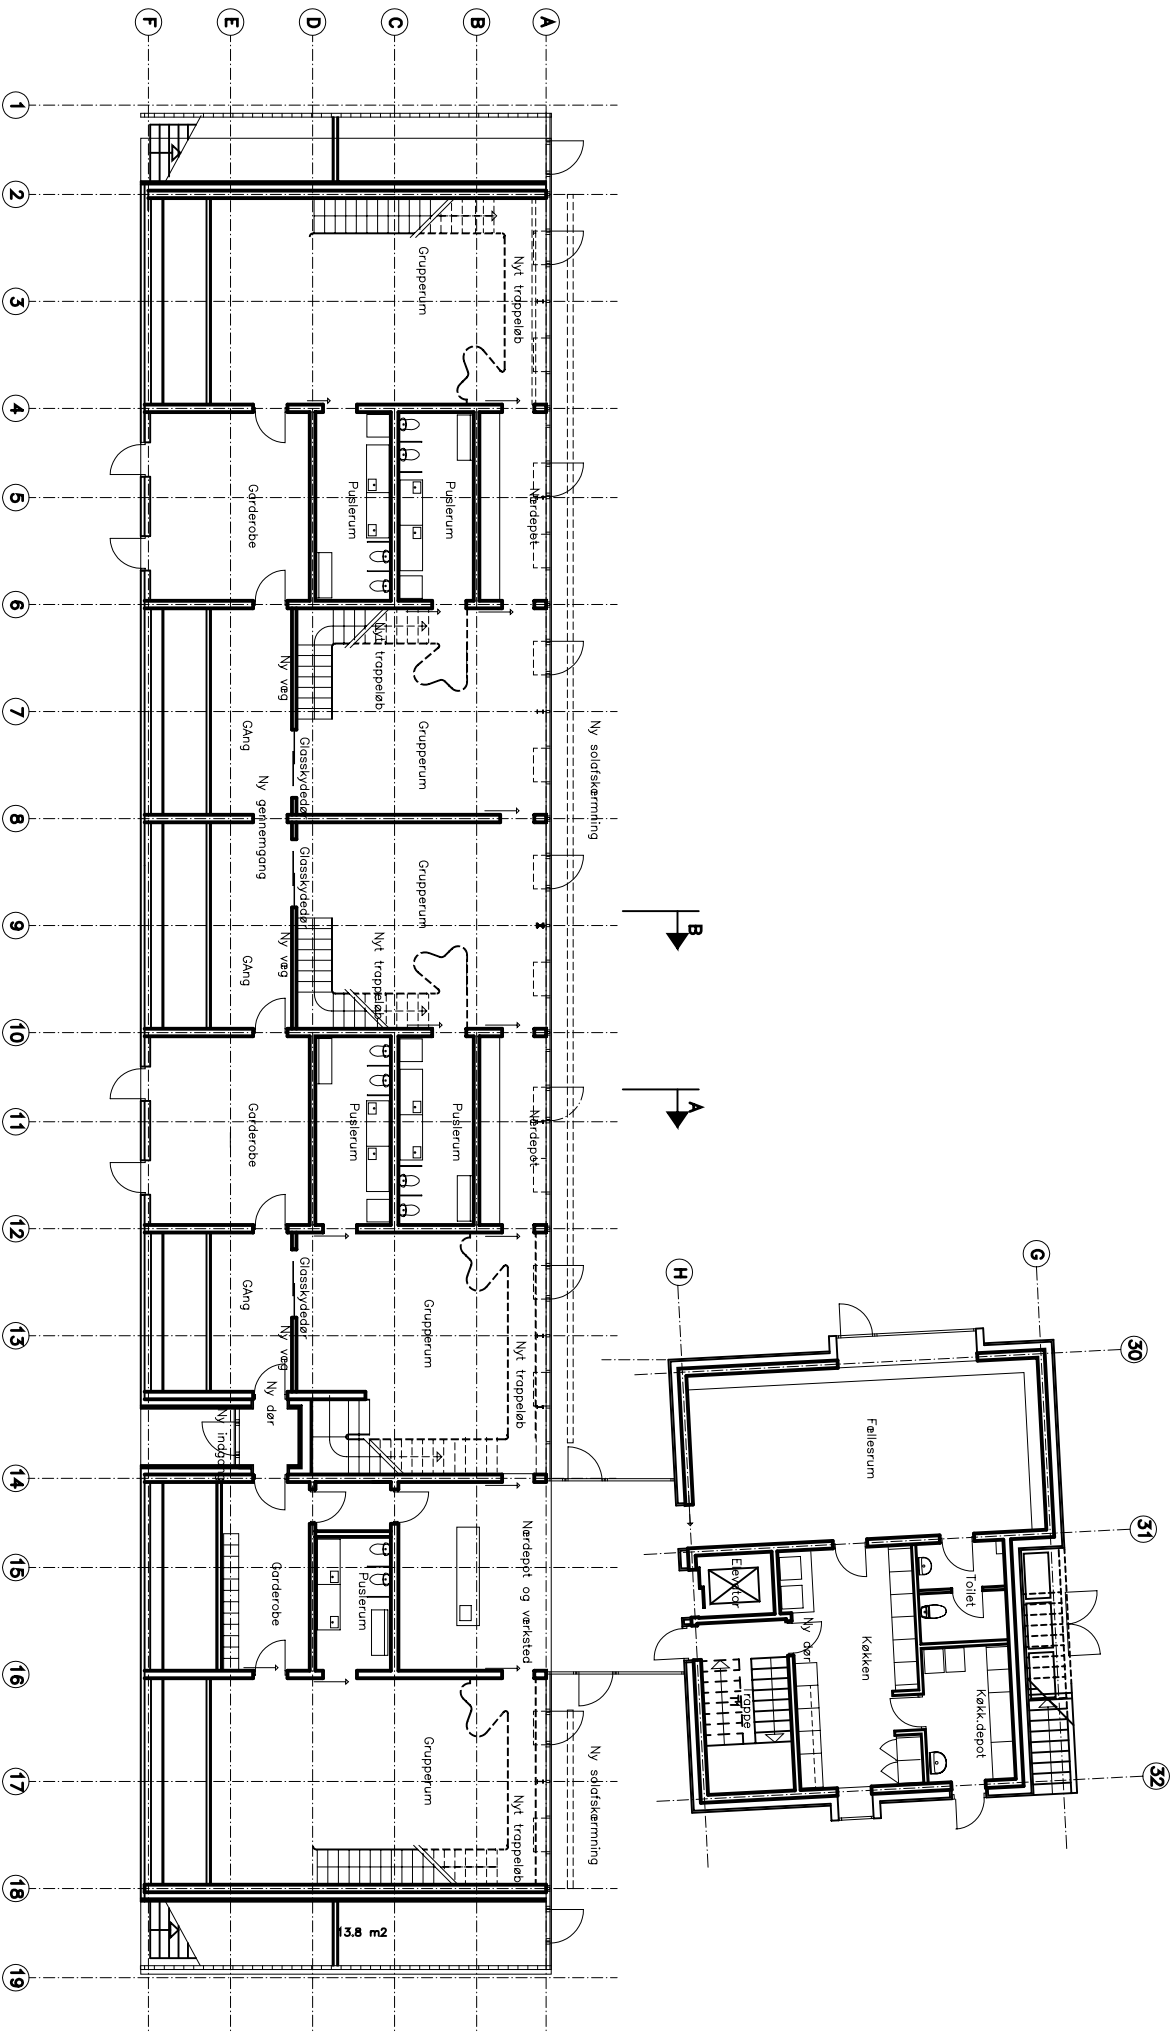

Daginstitution i Næstvedgade

A 1.10

Emne: Næstvedgade 3, 2100 København Ø
 Matr. nr. 1969 Udenbys Klædebo Kvarter

Sag nr.: 0526
 Mål: 1:200

Stueplan

Dato: 29.05.2006


Ombbygning - indetkningsproblematik

Sign af: MRJ
 Godk. af: ER

Rev.:	A	B	C	D	E	F	G
Dato:							

Rytter AVS
 Lyngbølvej 389, 2820 Gentofte
 J. Hejredal Aps
 Mosevangen 9 A, 3460 Birkend

Arkitekter maa & landskabsarkitekter mfl
 Tlf. nr. 3961 6655 - Fax. nr. 3961 9900
 rådgivende ingeniørfirma - VVS
 Tlf. nr. 4582 5113 - Fax. nr. 4582 0655

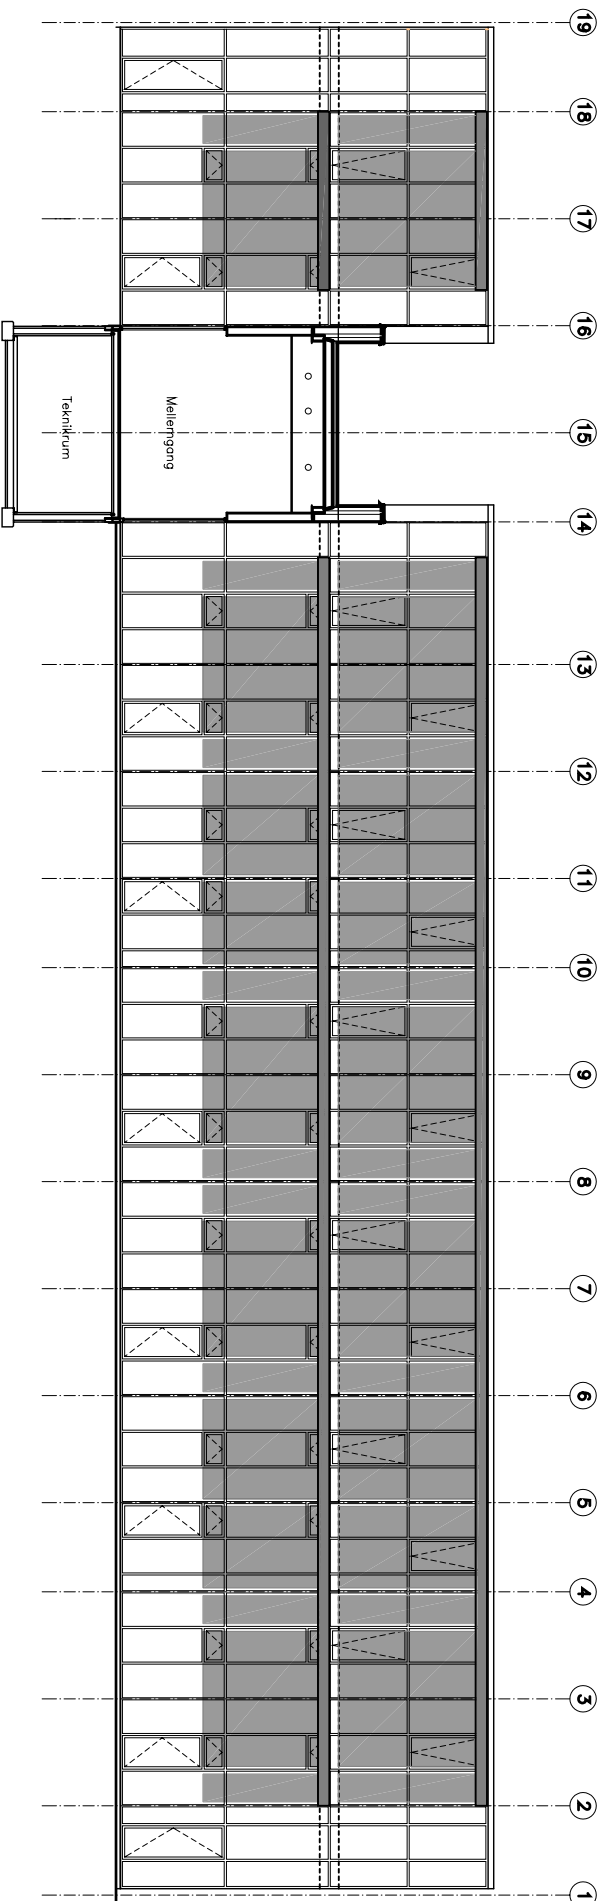

Daginstitution i Næstvedgade

Tegn. nr.:

A 1.17

Emne: Næstvedgade 3, 2100 København Ø

Sag nr.: 0526

Matr. nr. 1969 Udendbys Klædebo Kvarter

Mål: 1:200

Facade mod vest med solstærkning


Dato: 29.05.2006

Ombbygning - indeklimalproblematik


Sign af: MRJ

Godk. af: ER

Rev.:	A	B	C	D	E	F	G
Dato:							

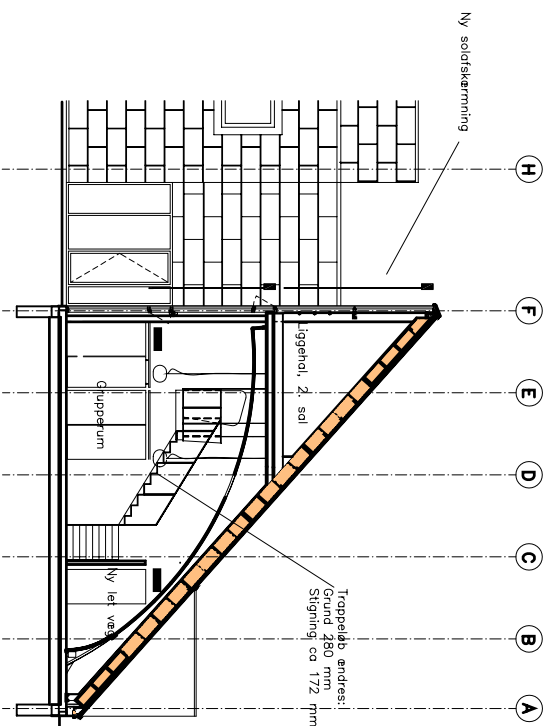

Snit B-B

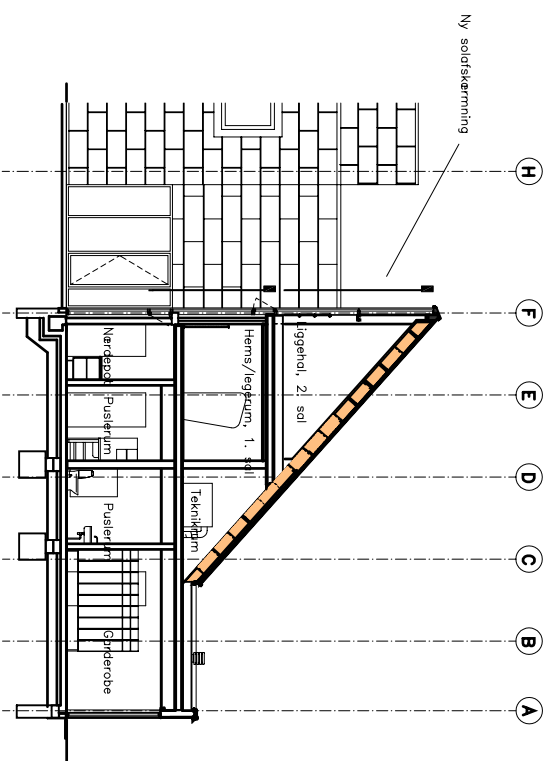

Snit A-A

Daginstitution i Næstvedgade

A 1.18

Emne: Næstvedgade 3, 2100 København Ø

Sag nr.: 0526

Matr. nr. 1969 Udenbys Klædebo Kvarter

Mål: 1:200

Snit A-A, B-B


Dato: 29.05.2006

Ombygning - indeklimaproblematik

Sign af: MRJ

Godk. af: ER


Rev.:	A	B	C	D	E	F	G
Dato:							

 Rytter AVS

Lyngbyvej 389, 2820 Gentofte

Arkitekter maa & landskabsarkitekter mdt

Tlf. nr. 3961 6655 - Fax. nr. 3961 9900

 J. Hejredal Aps

Mosevangen 9 A, 3460 Birkend

rådgivende ingeniørfirma - VVS

Tlf. nr. 4582 5113 - Fax. nr. 4582 0655