

--- Anlægsområde

 Cykelsti

//// Overkørsel

 Busstoppested

 Træ (15 stk. indenfor anlægsområdet)


## STRANDBOULEVARDEN SYD, CYKELSTI

Østerbro

Eksisterende forhold, løsning

BILAG 3



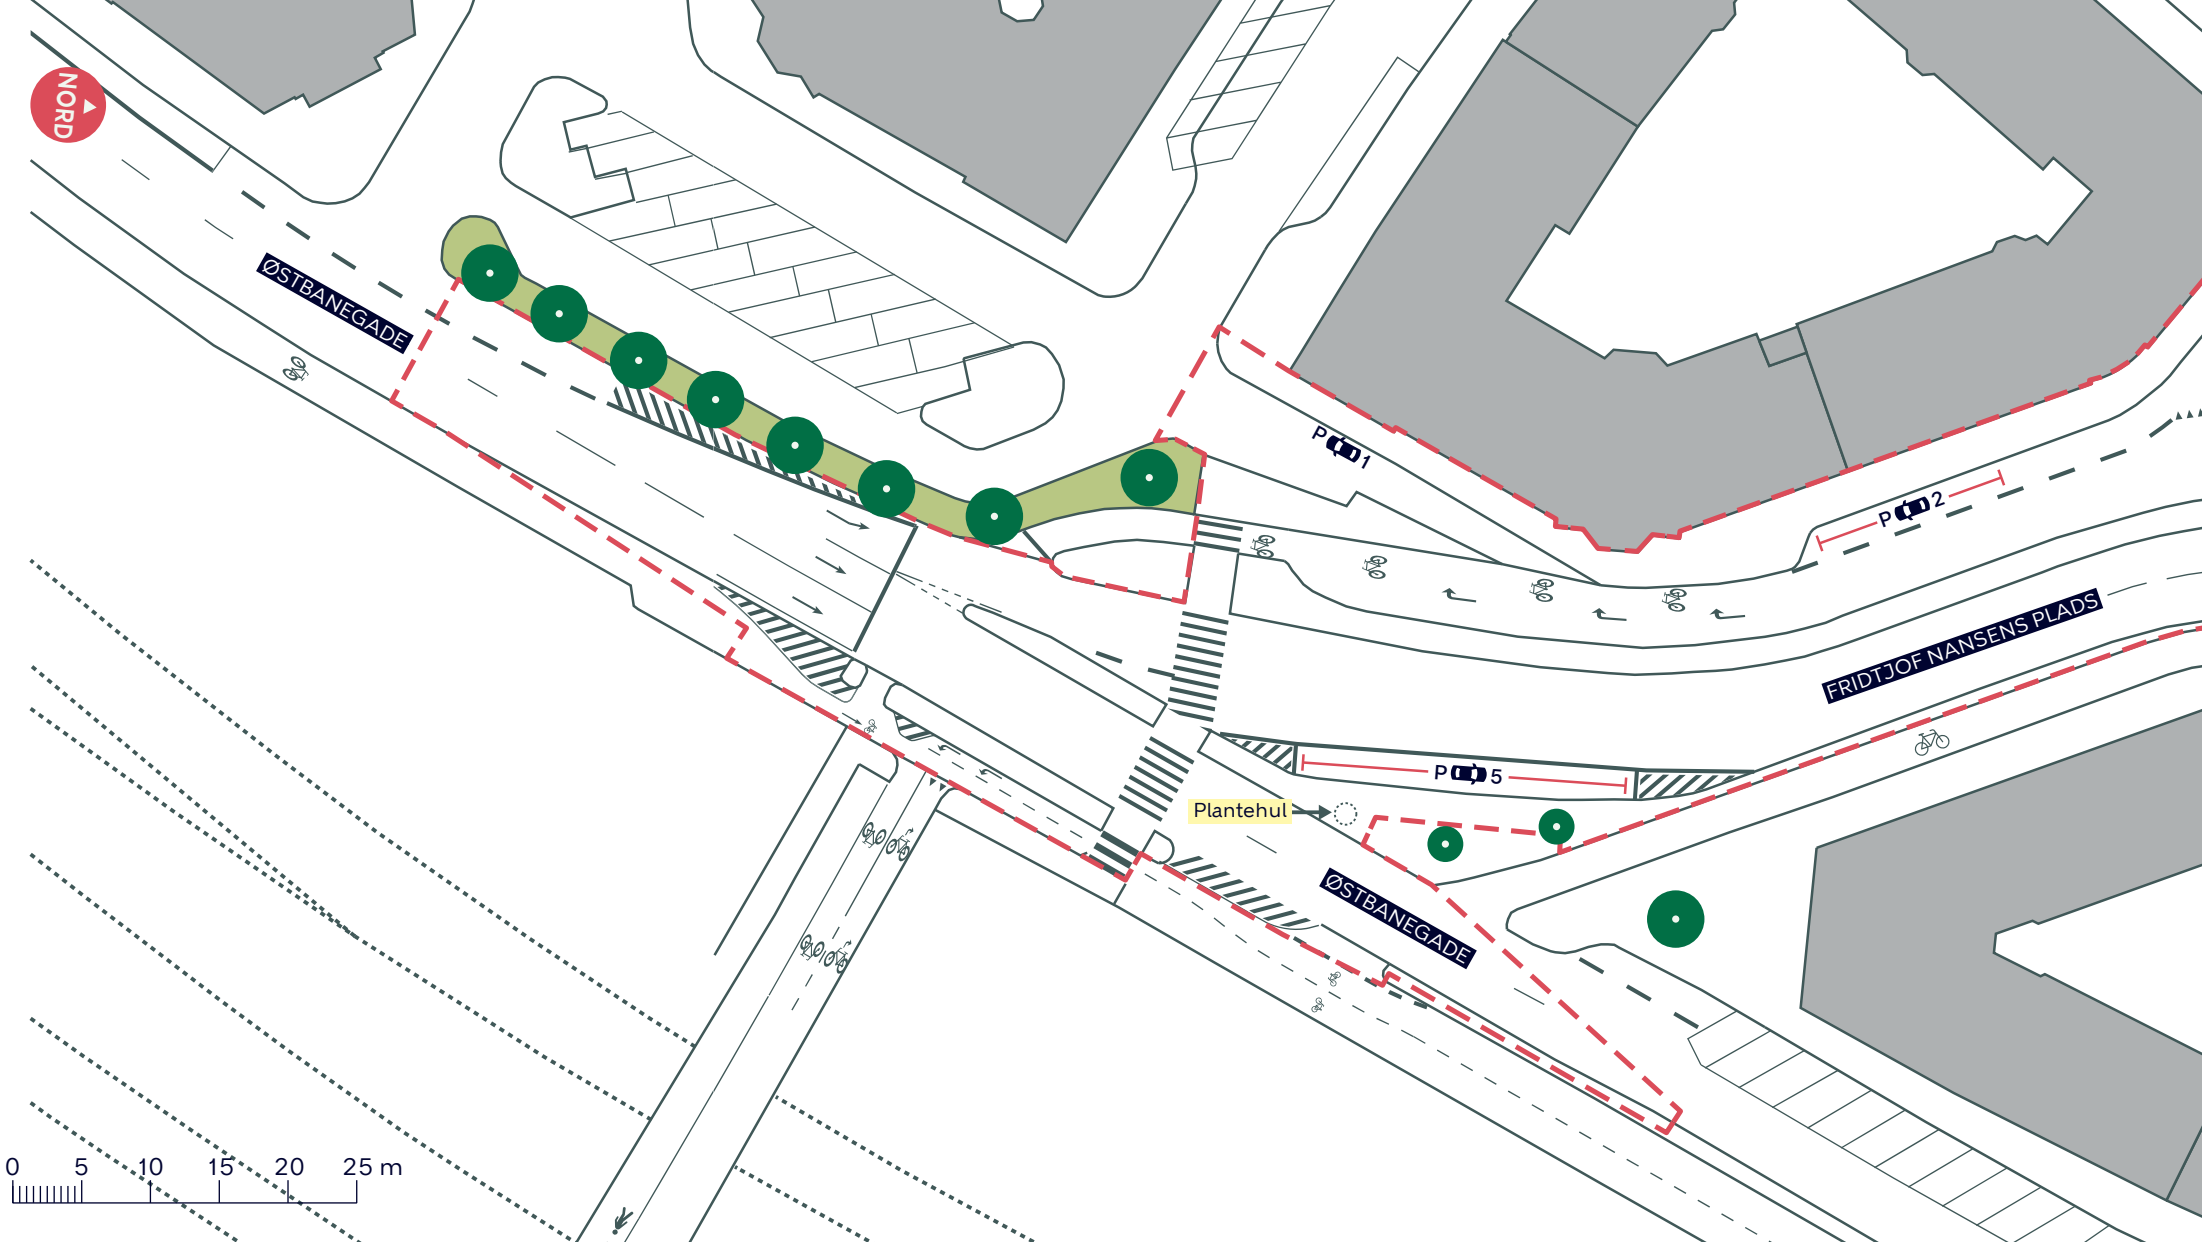

- - - Anlægsområde
- Cykelsti
- Træ (1 stk. indenfor anlægsområdet)

**STRANDBOULEVARDEN SYD, CYKELSTI**

Østerbro

Eksisterende forhold, løsning

**BILAG 3A**





- - - Anlægsområde
- Cykelsti
- Overkørsel
- Træ (14 stk. indenfor anlægsområdet)



## STRANDBOULEVARDEN SYD, CYKELSTI

Østerbro

Eksisterende forhold, løsning

**BILAG 3B**



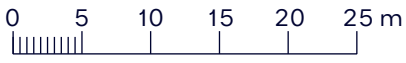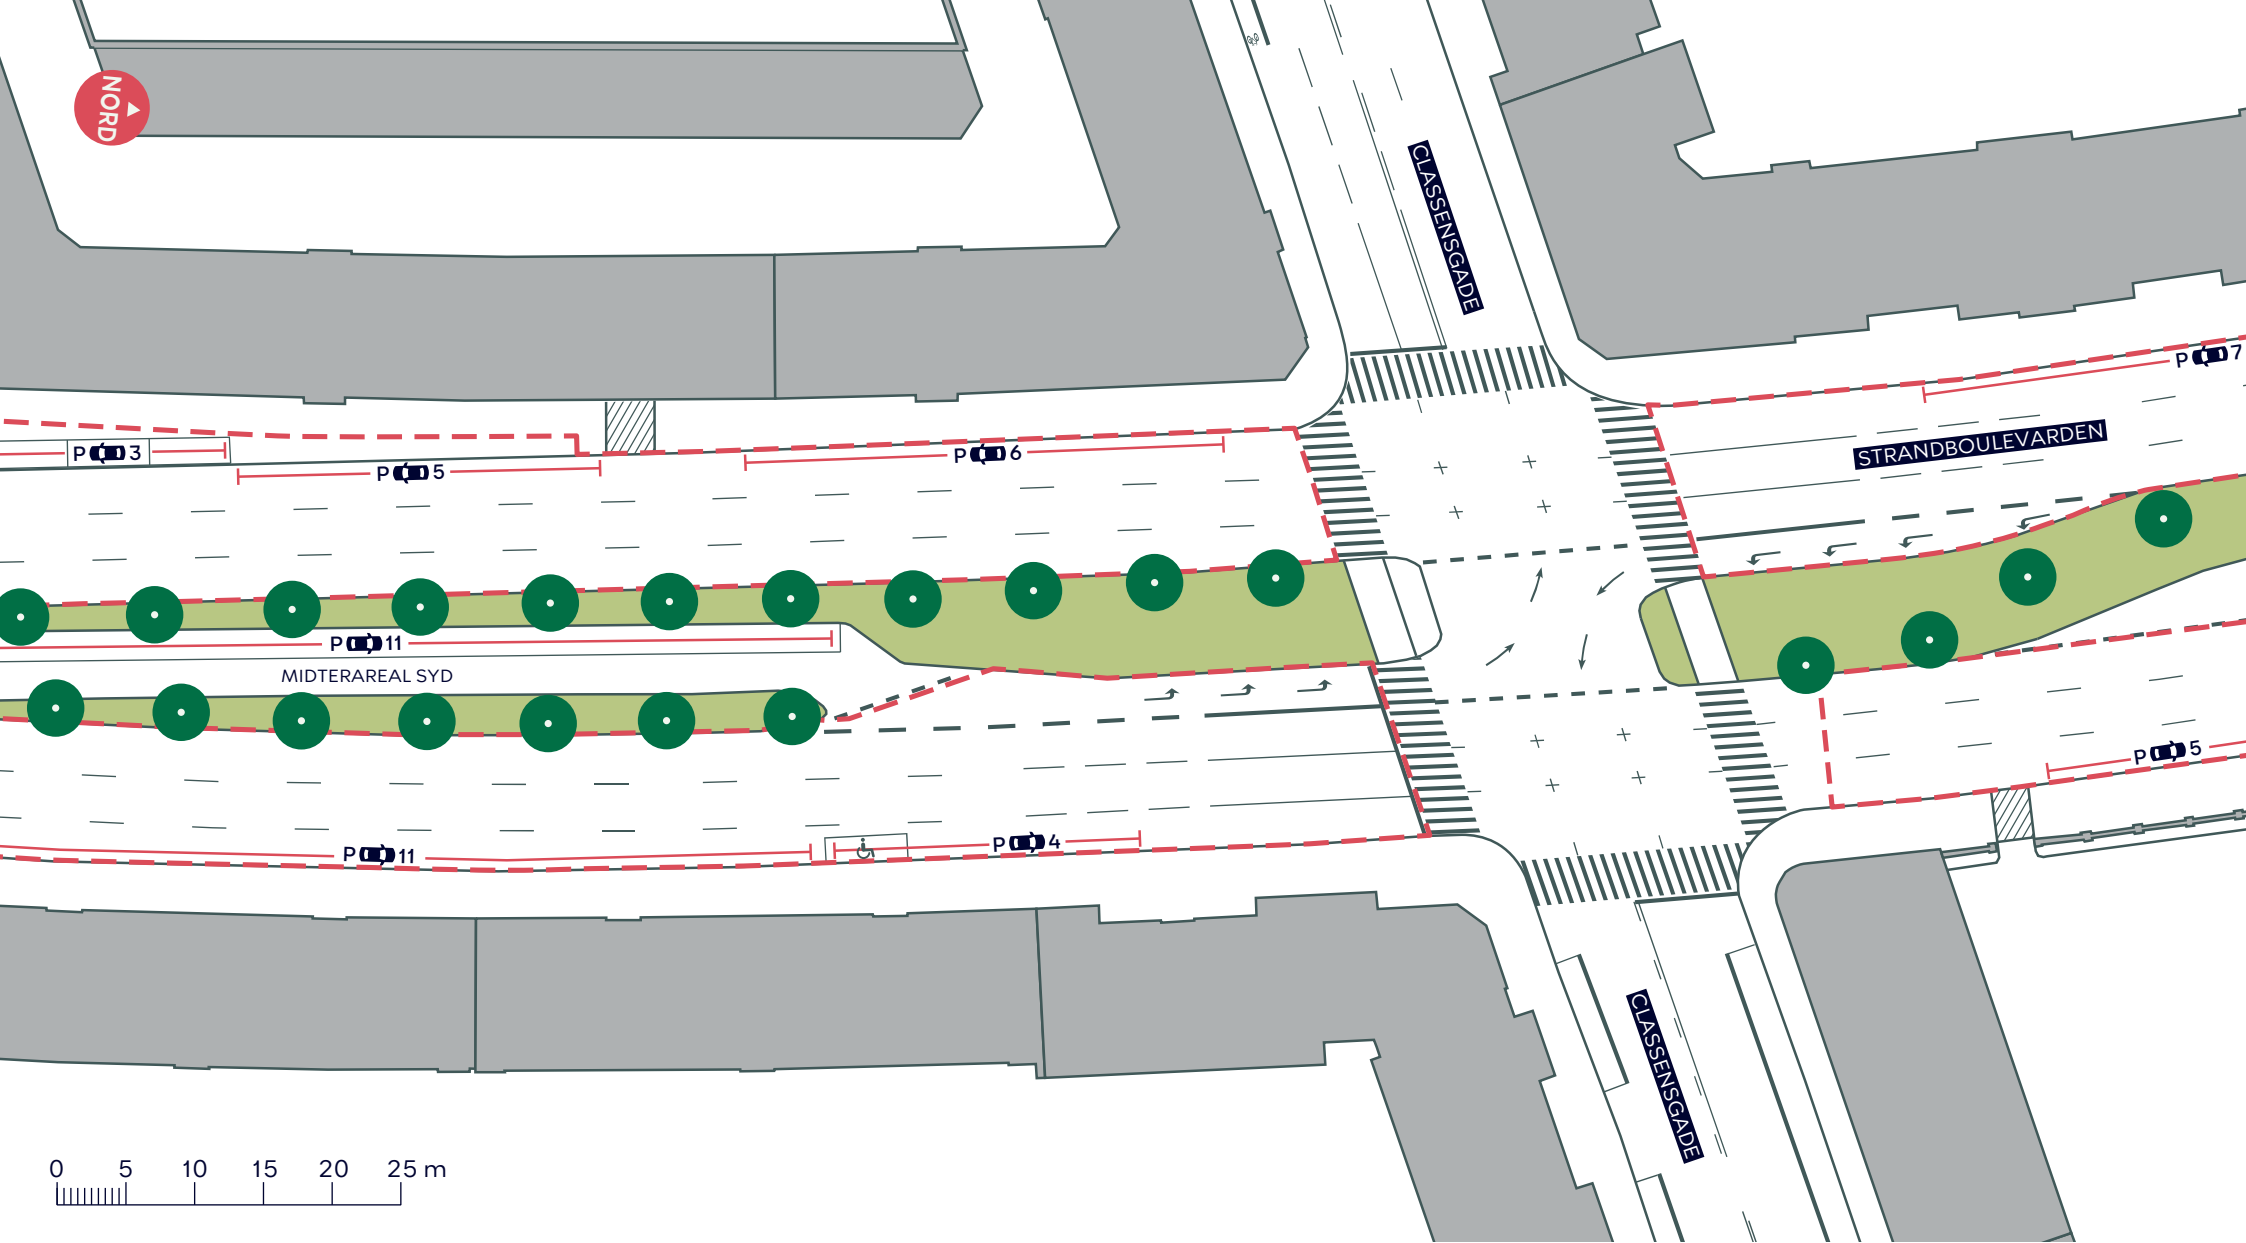

- - - Anlægsområde
- /////// Overkørsel
- Træ (0 stk. indenfor anlægsområdet)


**STRANDBOULEVARDEN SYD, CYKELSTI**

Østerbro

Eksisterende forhold, løsning

**BILAG 3C**



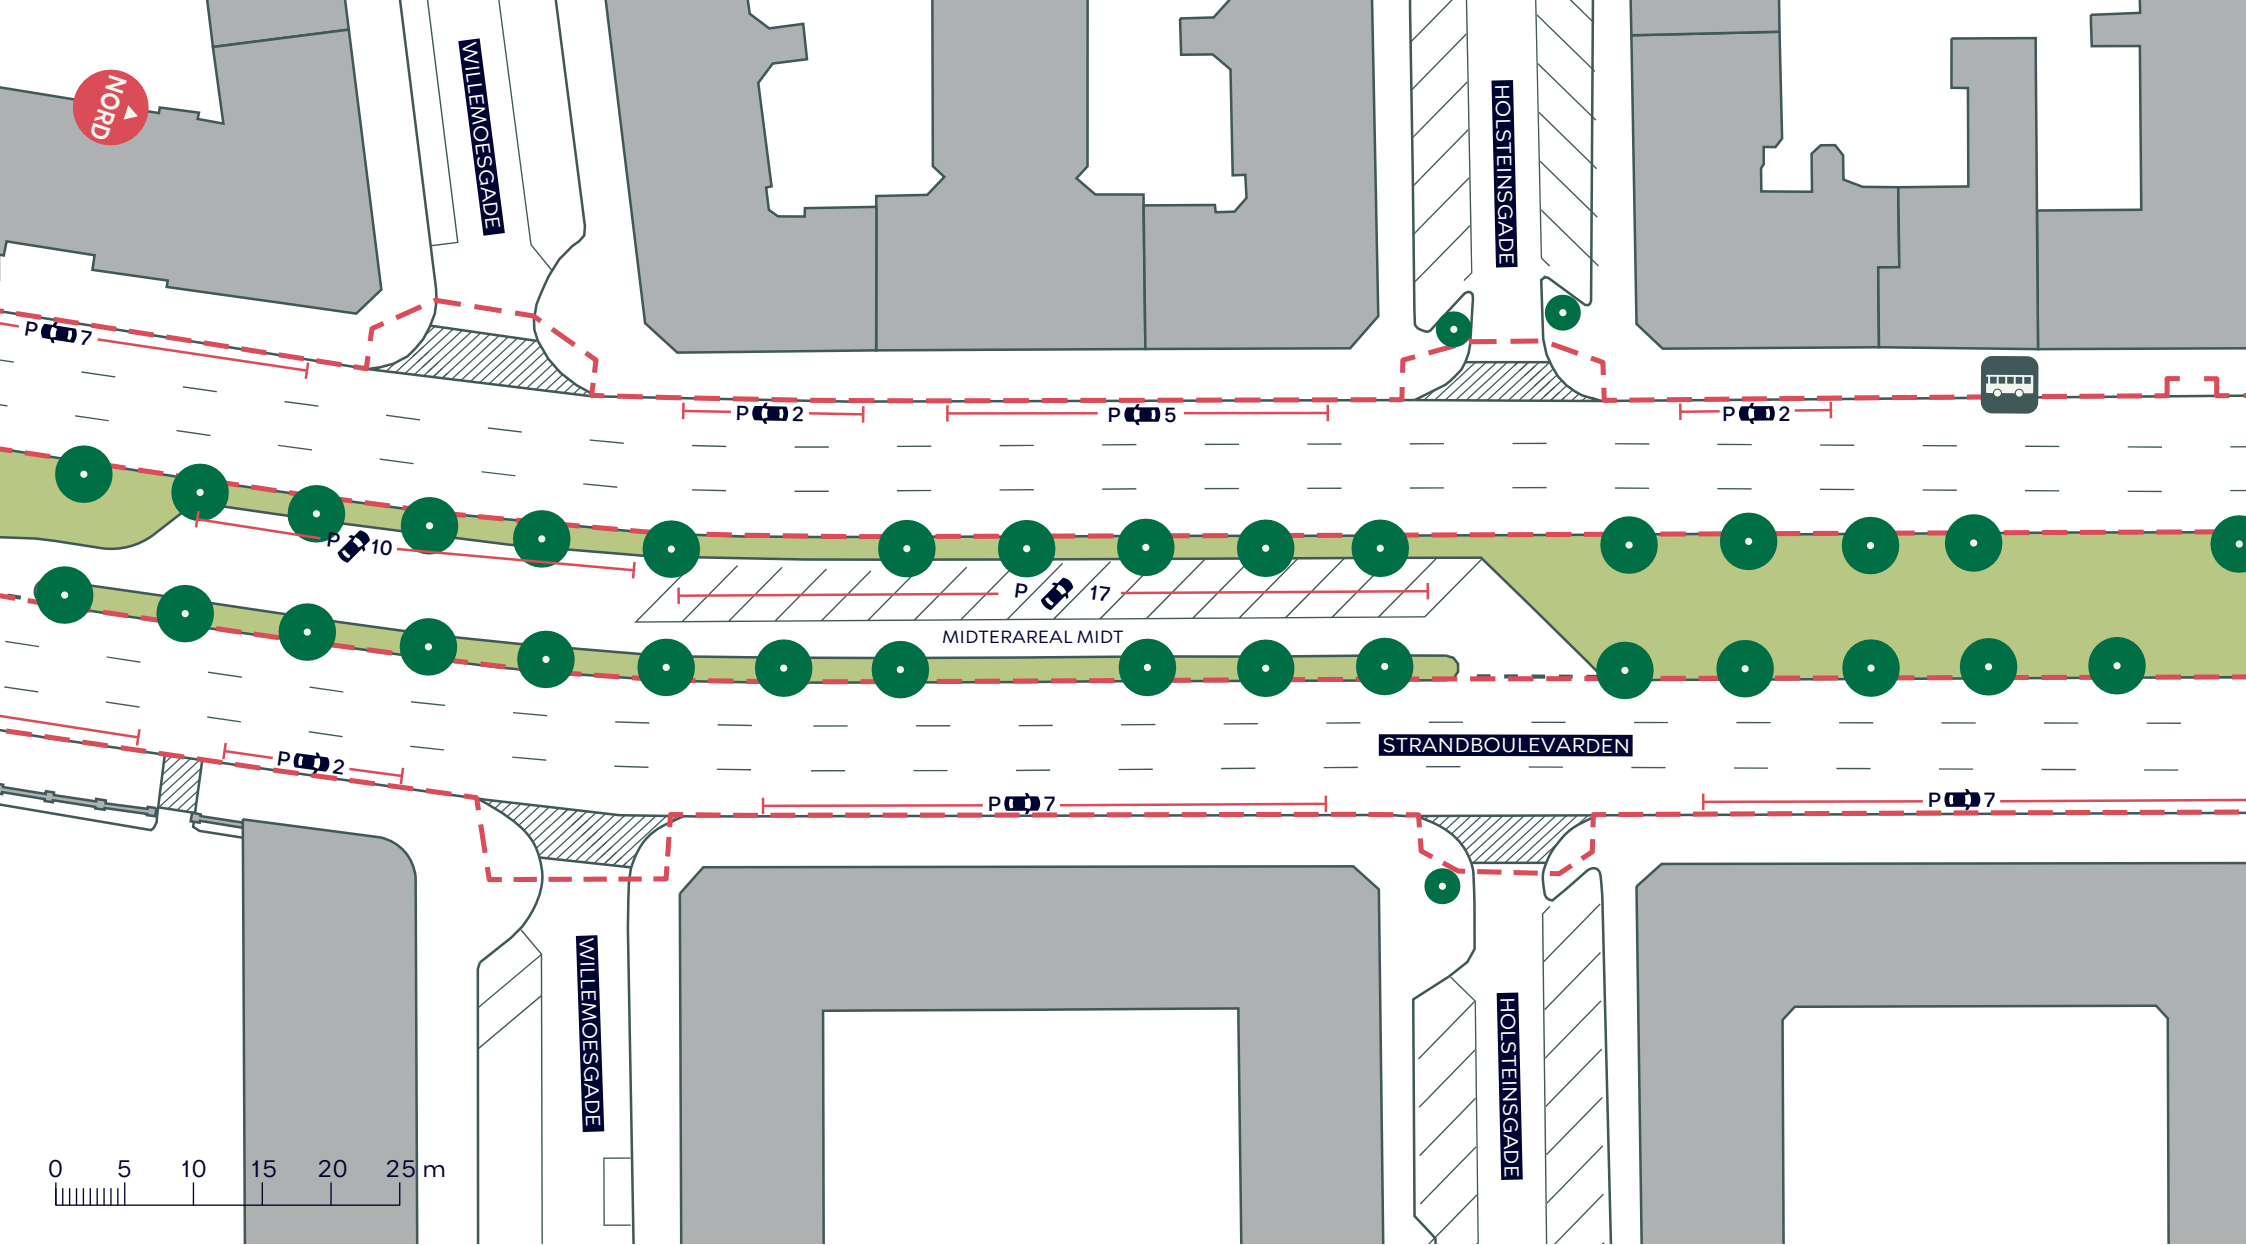

- - - Anlægsområde
- /////// Overkørsel
- Træ (0 stk. indenfor anlægsområdet)


## STRANDBOULEVARDEN SYD, CYKELSTI

Østerbro

Eksisterende forhold, løsning

BILAG 3D



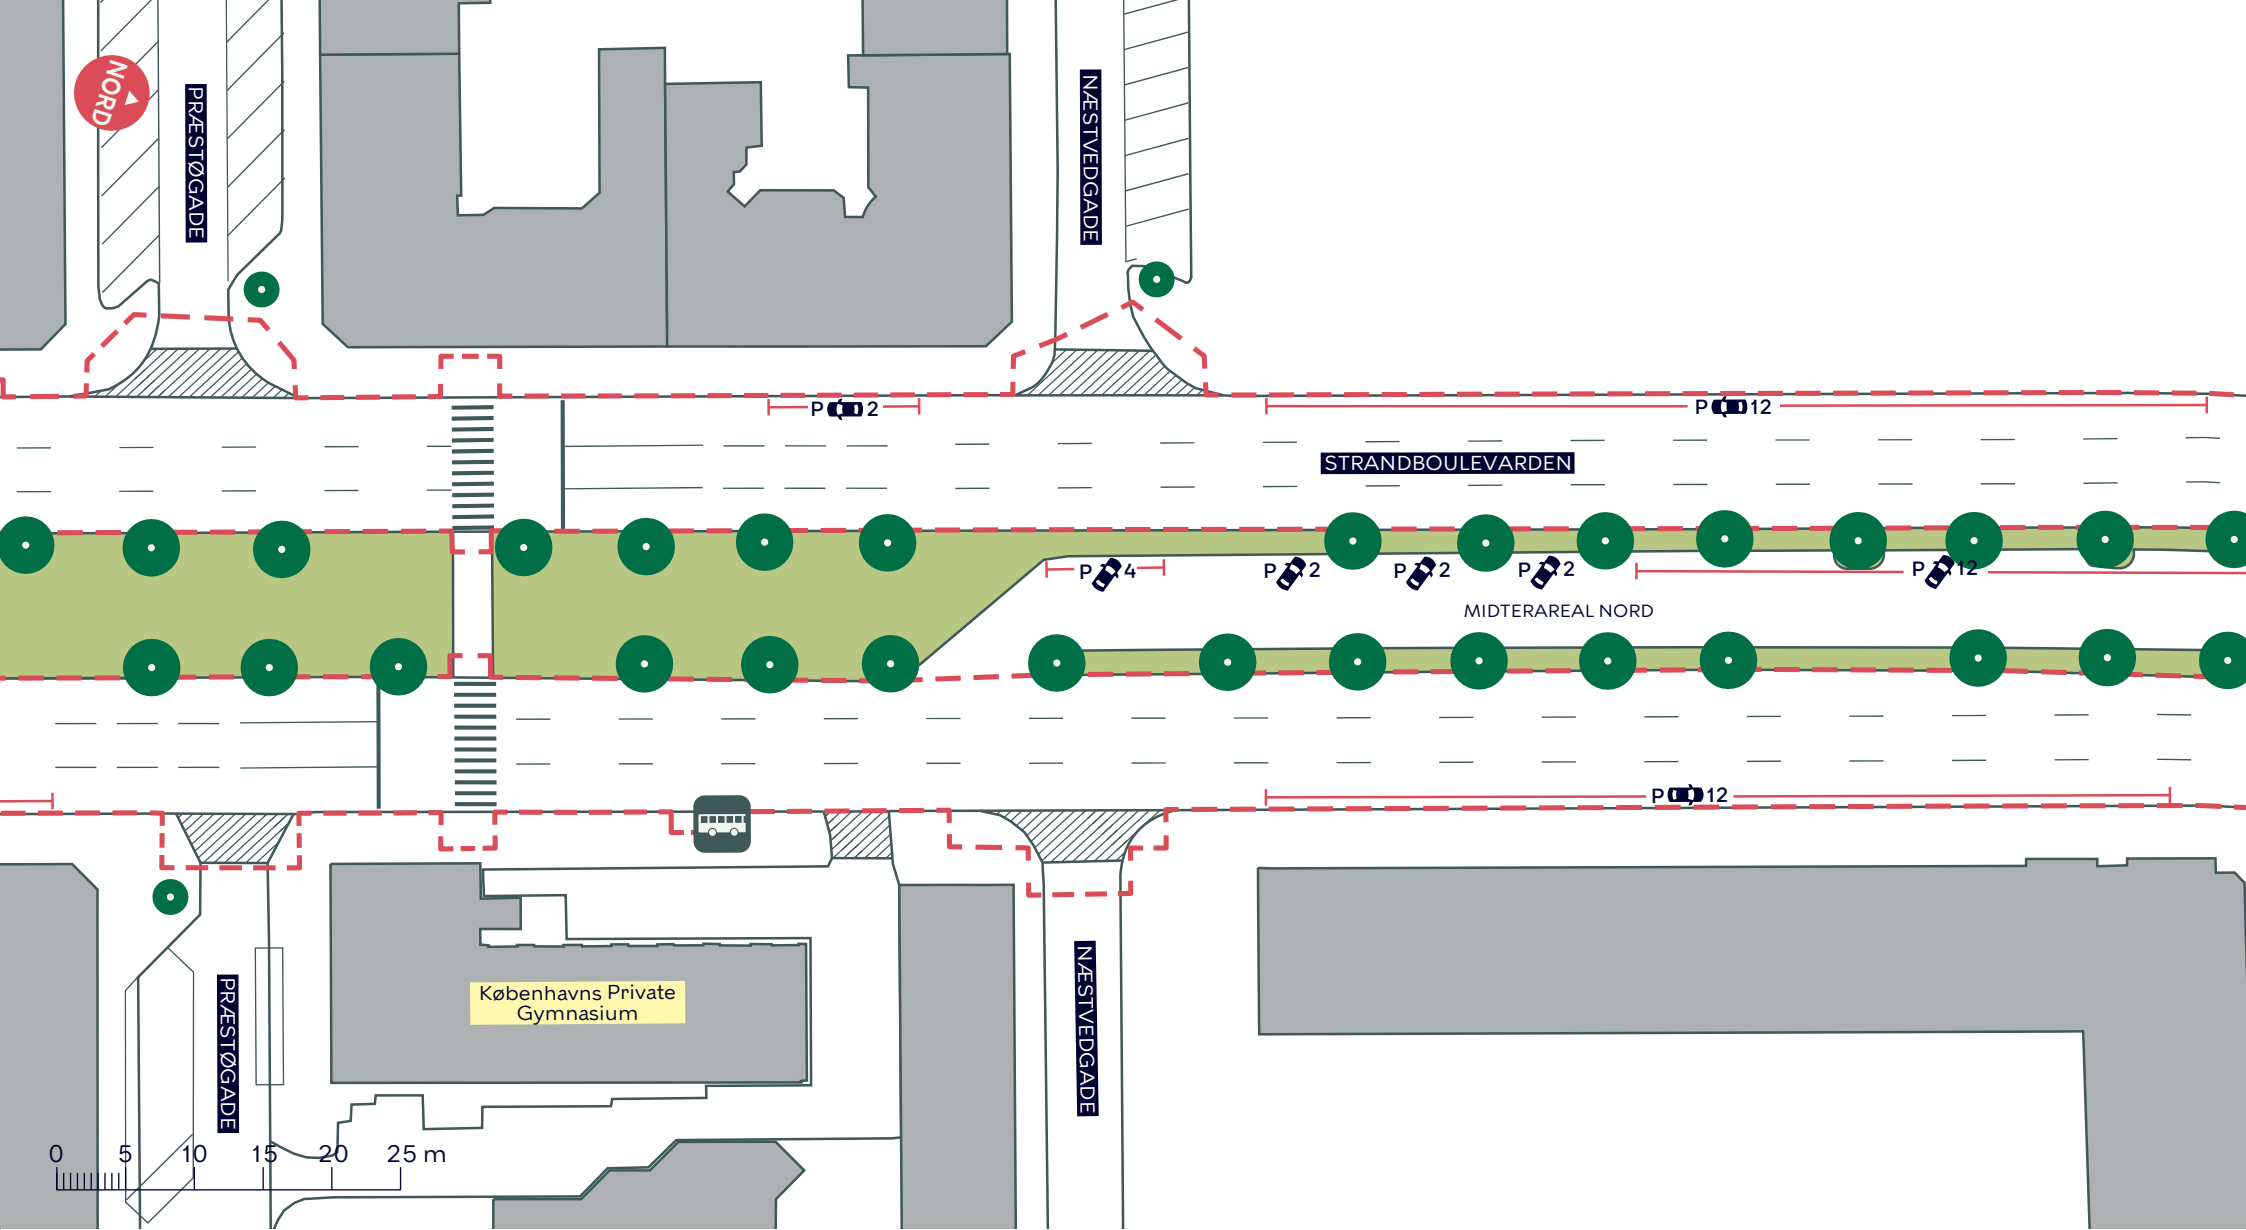

- - - Anlægsområde
- ///// Overkørsel
- Busstoppested
- Træ (0 stk. indenfor anlægsområdet)


**STRANDBOULEVARDEN SYD, CYKELSTI**

Østerbro

Eksisterende forhold, løsning

**BILAG 3E**



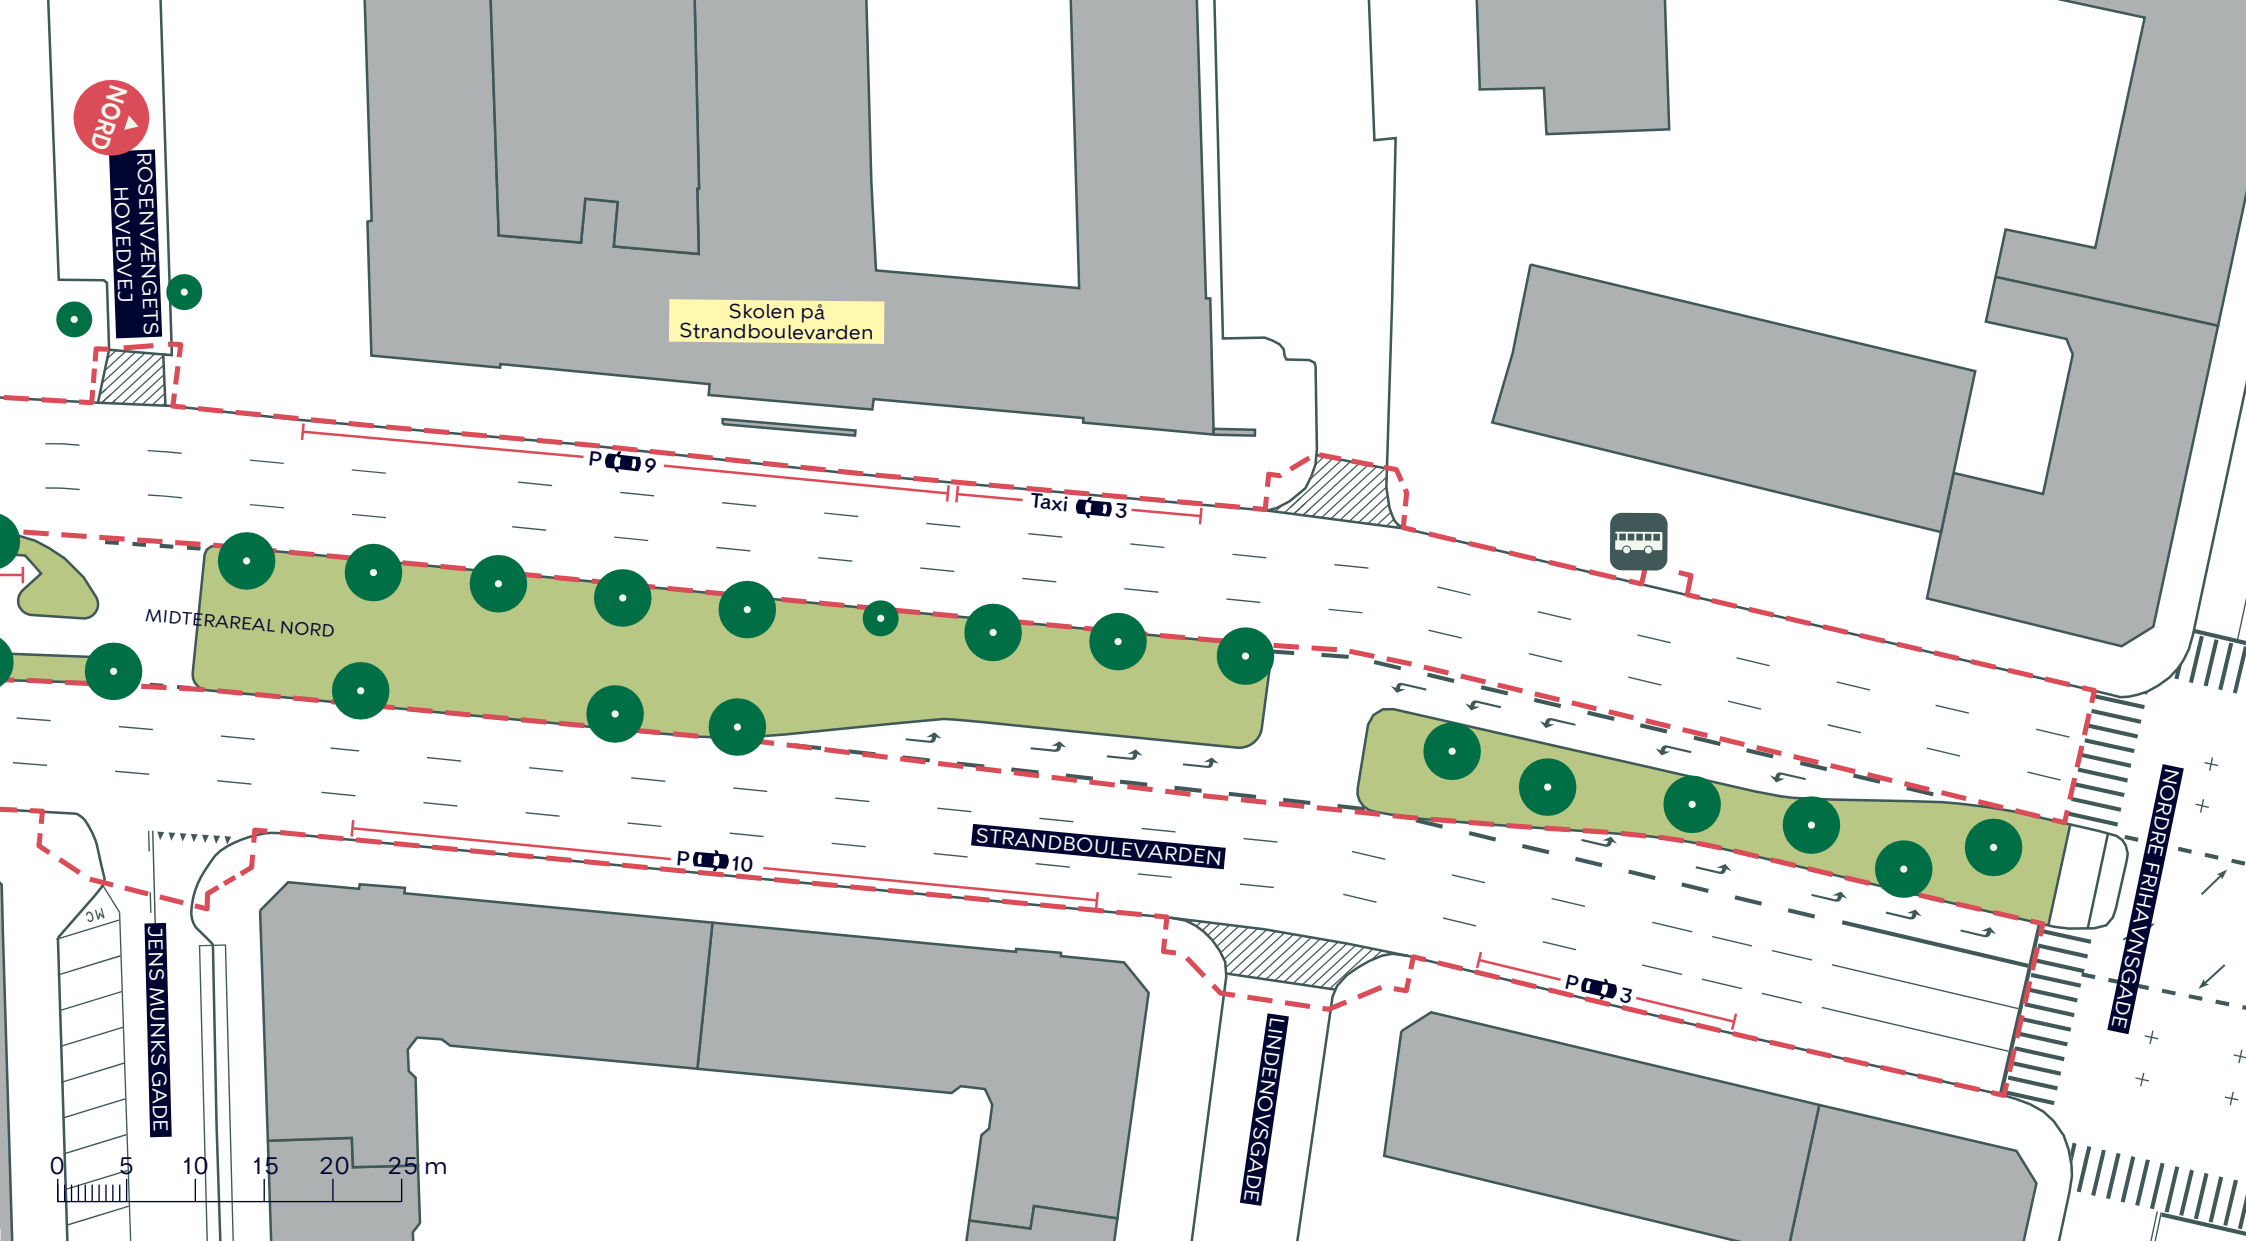

- - - Anlægsområde
- ////// Overkørsel
- Busstoppested
- Træ (0 stk. indenfor anlægsområdet)

## STRANDBOULEVARDEN SYD, CYKELSTI

Østerbro

Eksisterende forhold, løsning

**BILAG 3F**

