
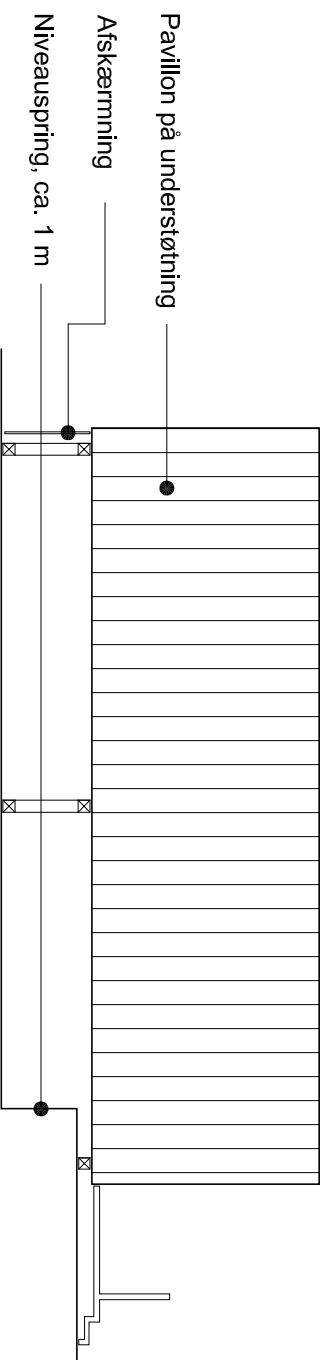


Rovingsgade

Parkeret på Rovingsgade

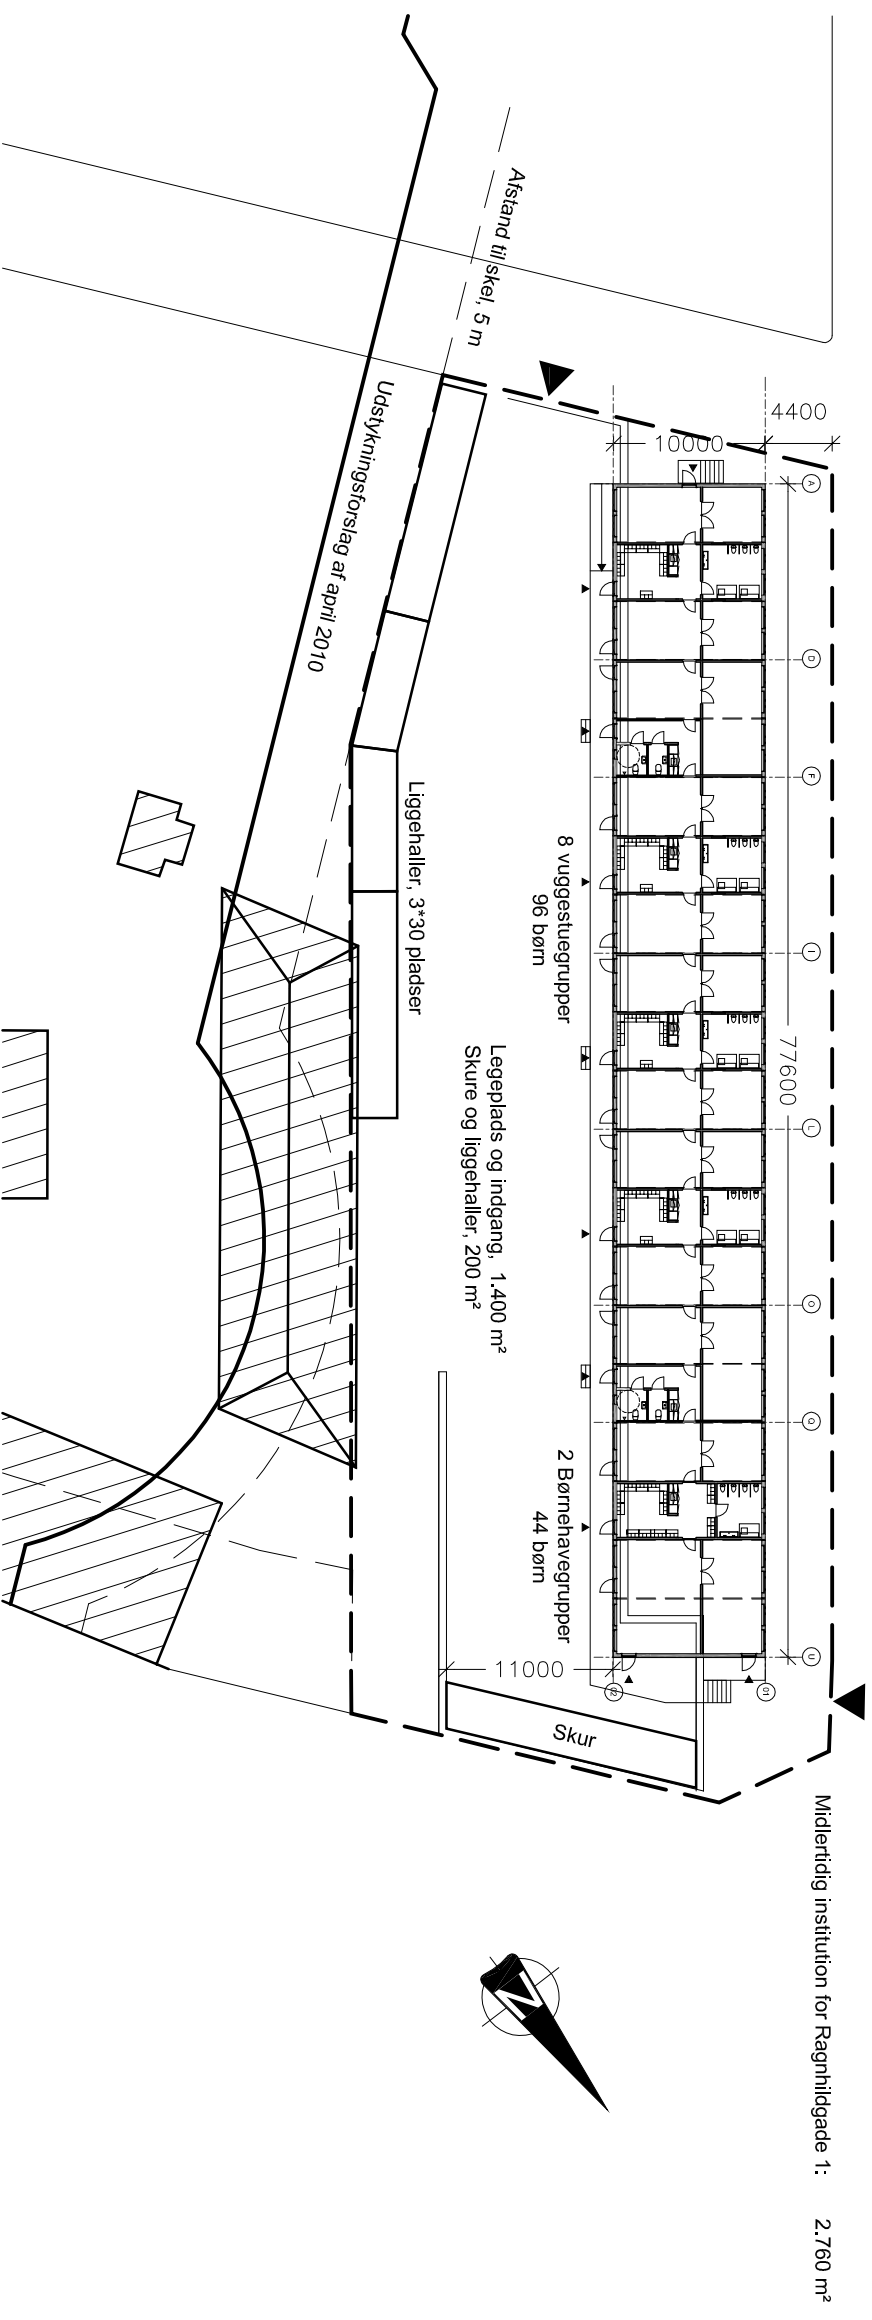

Principsnit i pavillon, 1:100

## Rovingsgade 63, pavilloner


**A 99 01**

Tegn. mb    Konstr.    Landsk. Godk. er

Tegn. nr.    Sag nr.    Mål    Dato    Rev.

Emne: Etablering af 10 midlertidige vuggestuegrupper for Ragnhildsgade 1  
Situationsplan

Matr. nr.: 5457 Udenbys Klædebo Kvarter

 **Rytter A/S**  
Lyngbyvej 369, 2820 Gentofte

**Arkitekter maa & landskabsarkitekter mdl**  
Tlf: nr. 3961 6655 - Fax: nr. 3961 9900