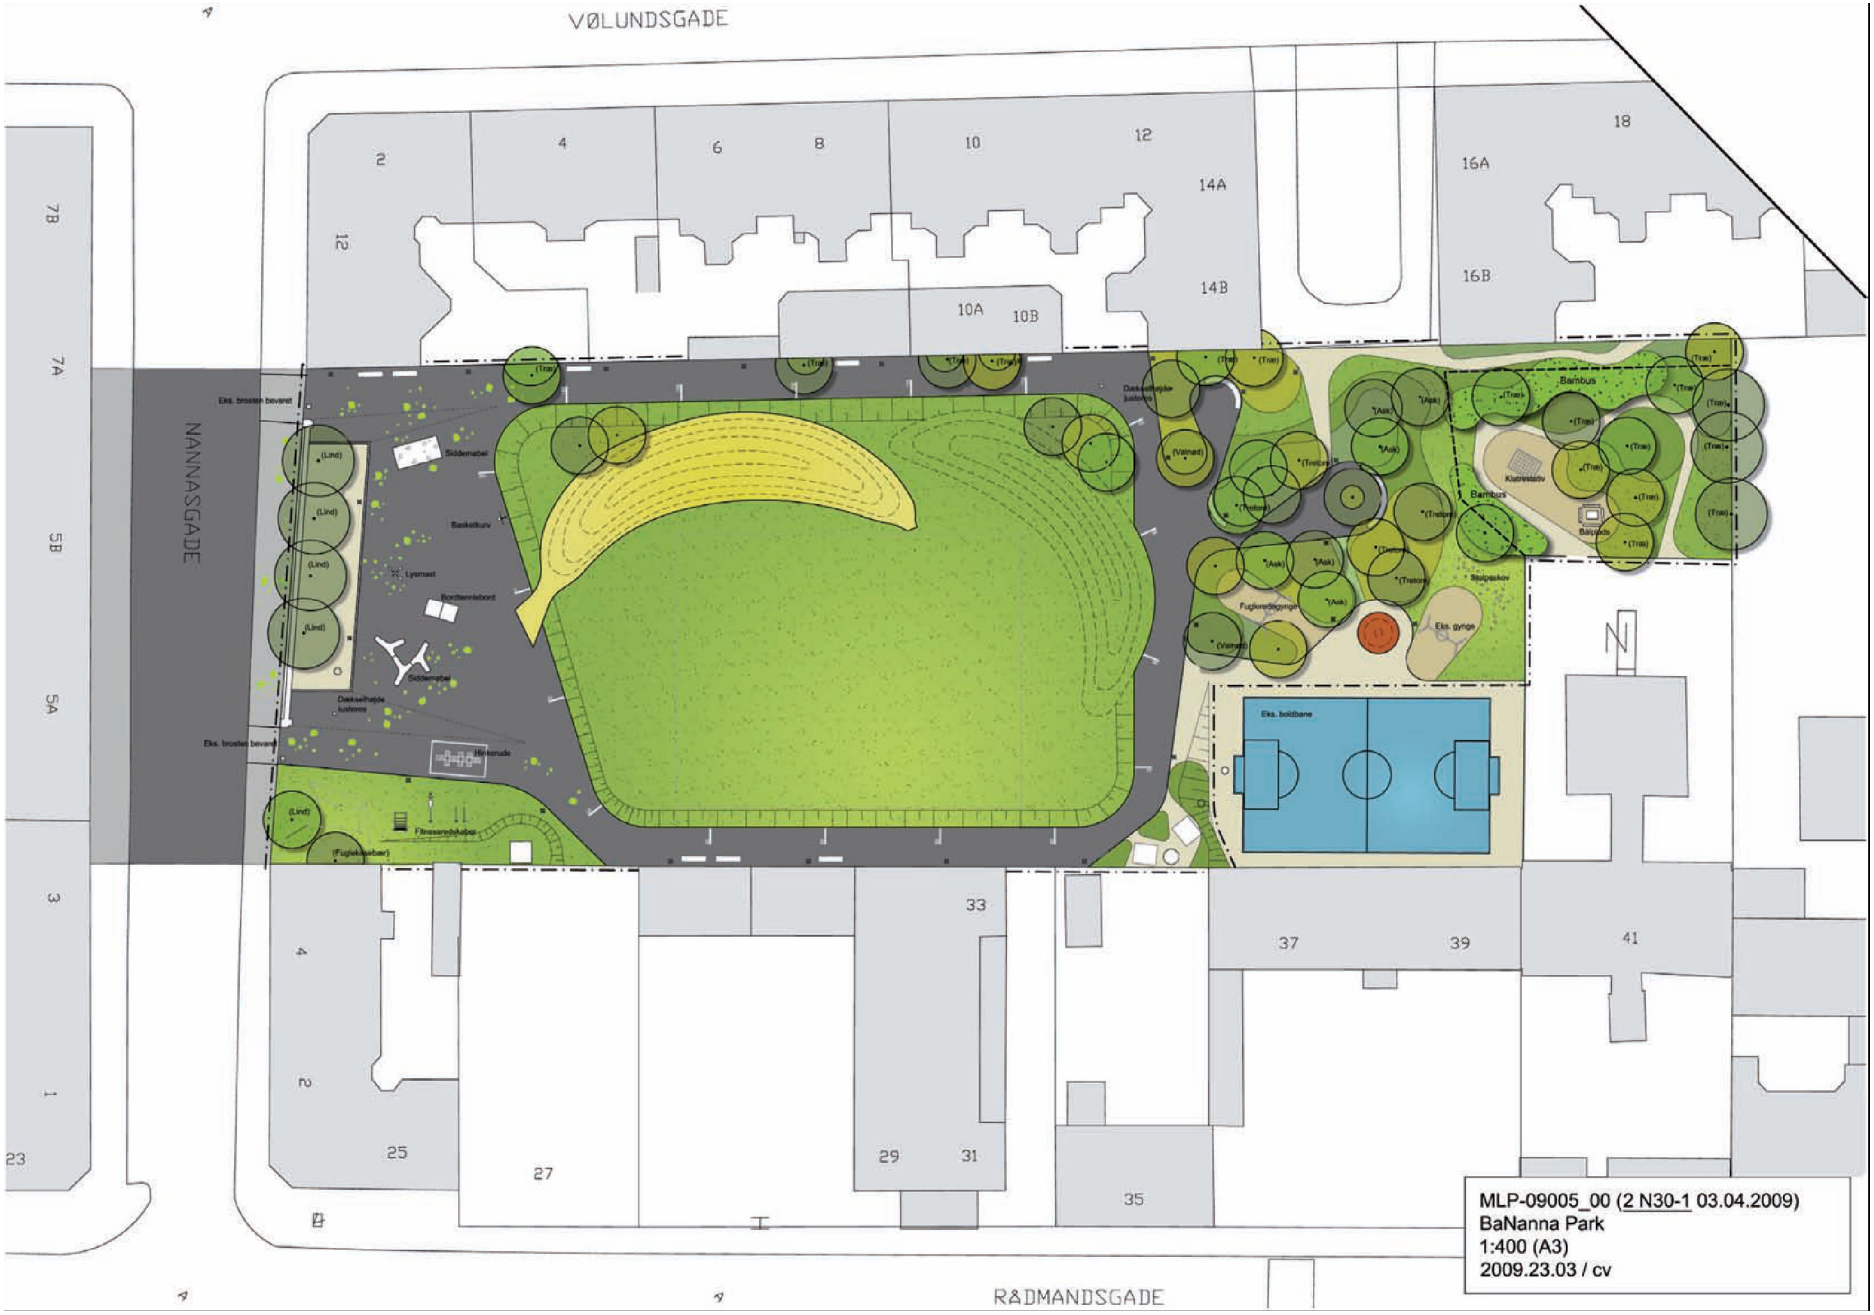
VØLUNDSGADE
NANNASGADE
R&DMANDSGADE
Eks. brosten bevaret
Siddemøbel
Basketkurv
Lysmast
Bordtennisbord
Hinkerude
Fitnessredskaber
Eks. boldbane
Bambus
Klatrestativ
Balpads
Stolpeskov
Eks. gynge
Fugleredegynge
Dækselhøjde justeres
(Lind)
(Ask)
(Træ)
(Valnød)
(Trætorn)
2
4
6
8
10
12
14A
14B
16A
16B
18
10A
10B
7B
7A
5B
5A
3
1
23
25
27
29
31
33
35
37
39
41
MLP-09005_00 (2 N30-1 03.04.2009)
BaNanna Park
1:400 (A3)
2009.23.03 / cv