

- Anlægsområde
- Nyt træ, 14 stk
- Overkørsel
- Cykelsti

- Bænk
- Tidsbegrænset varelevering
- Passagerafsætning
- Ny placering glascontainer

VENDERSGADE - BEDRE FORHOLD FOR CYKLISTER

Indre By
Projektforslag
BILAG 4 SAMLET






TORVEHALLERNE

LINSEGADE

NØRREVOLDGADE

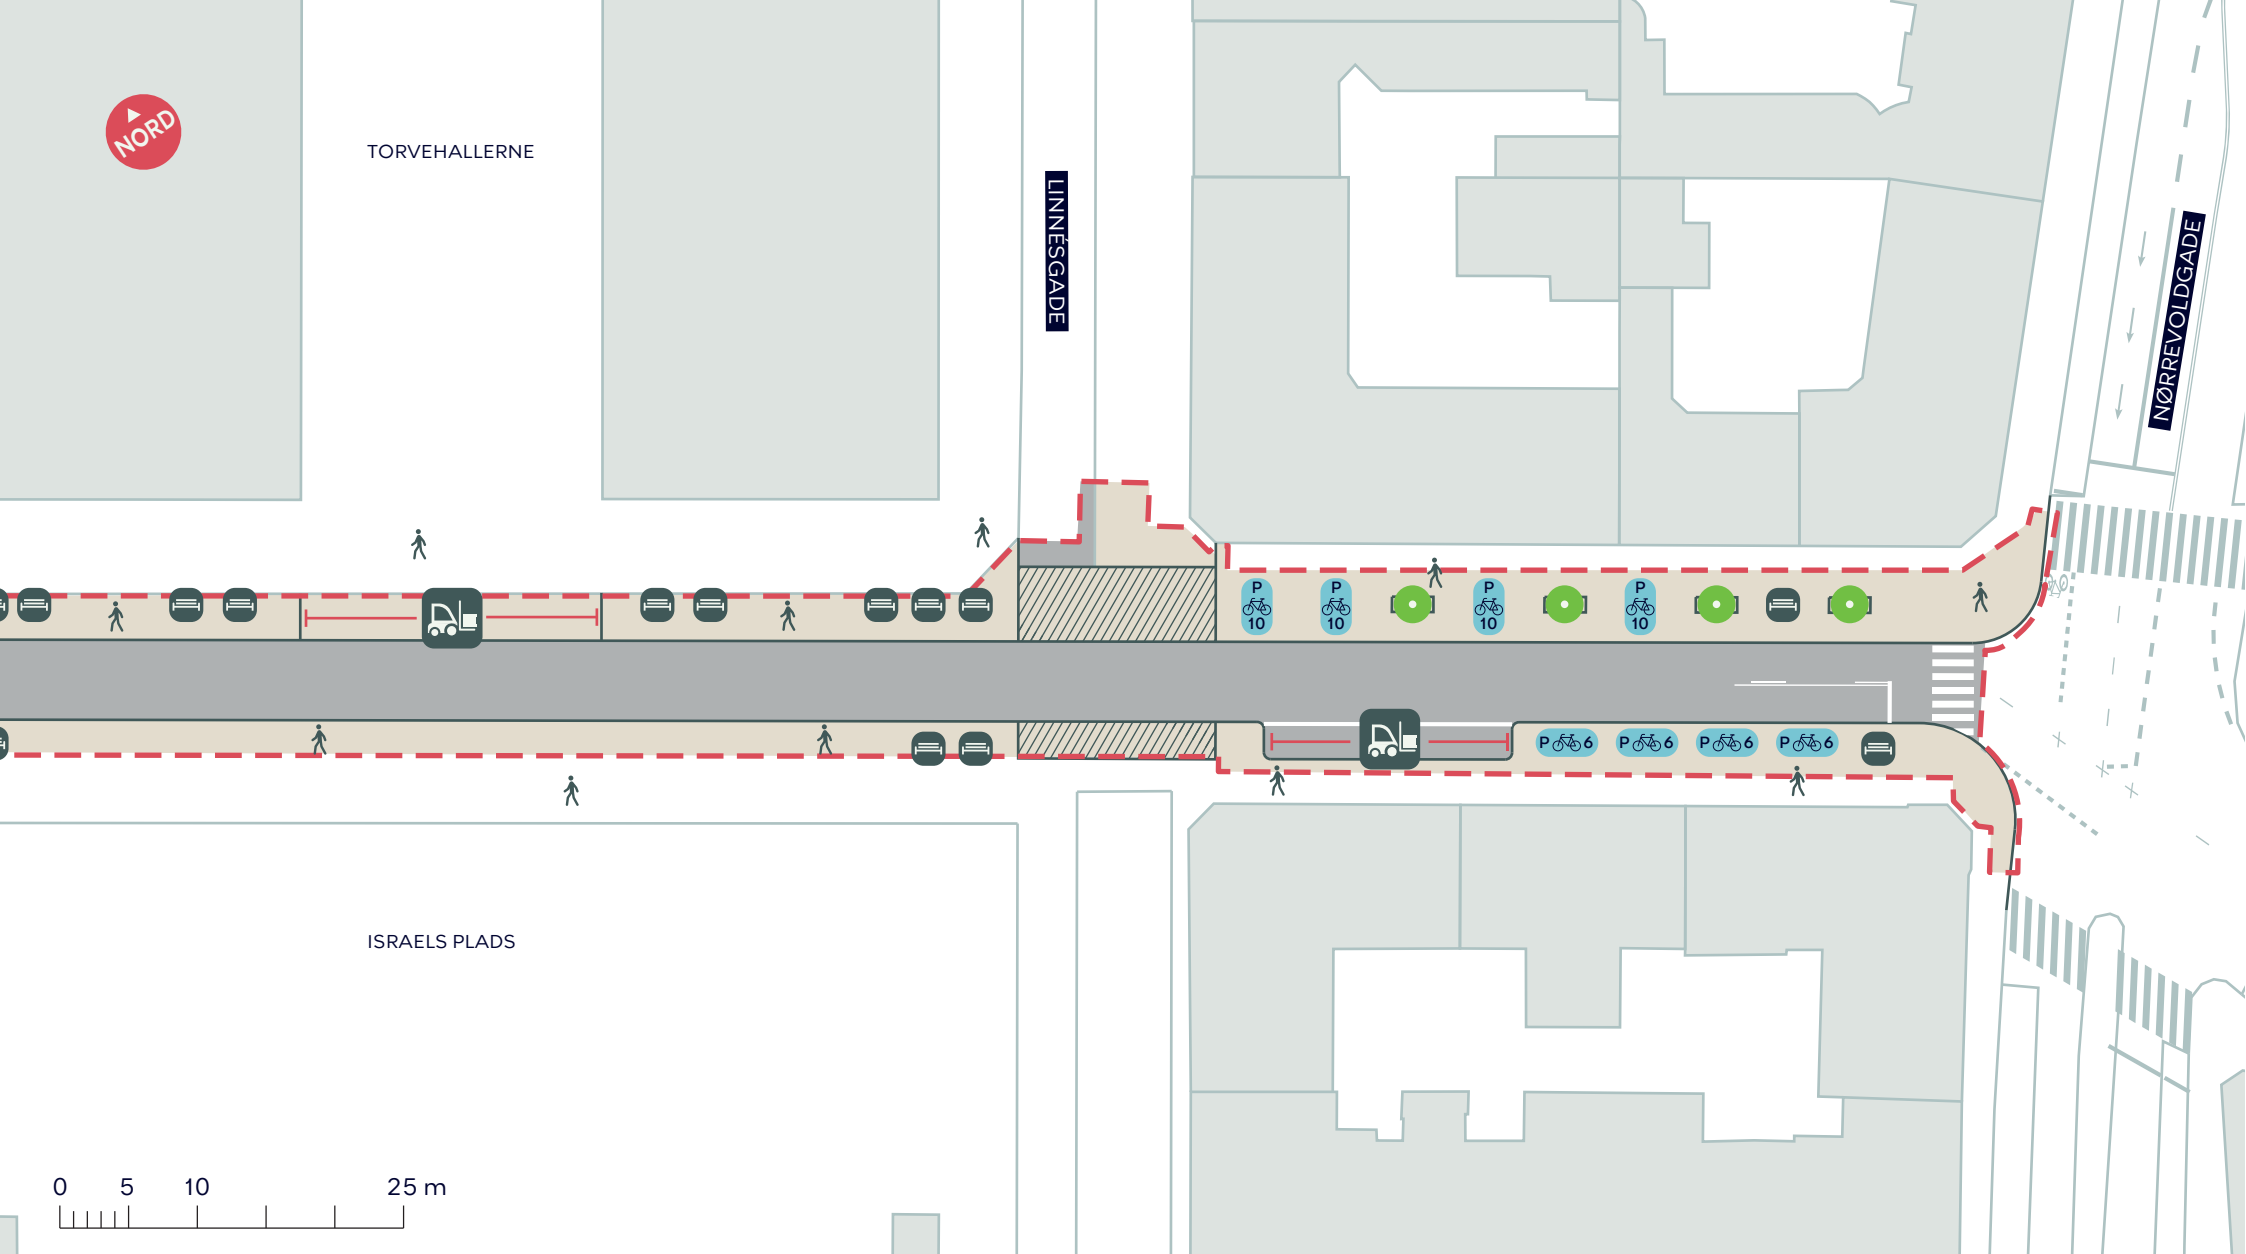

ISRAELS PLADS



--- Anlægsområde

● Nyt træ, 4 stk

/// Overkørsel



Bænk




Tidsbegrænset varelevering

VENDERSGADE - BEDRE FORHOLD FOR CYKLISTER

Indre By
Projektforslag

BILAG 4A



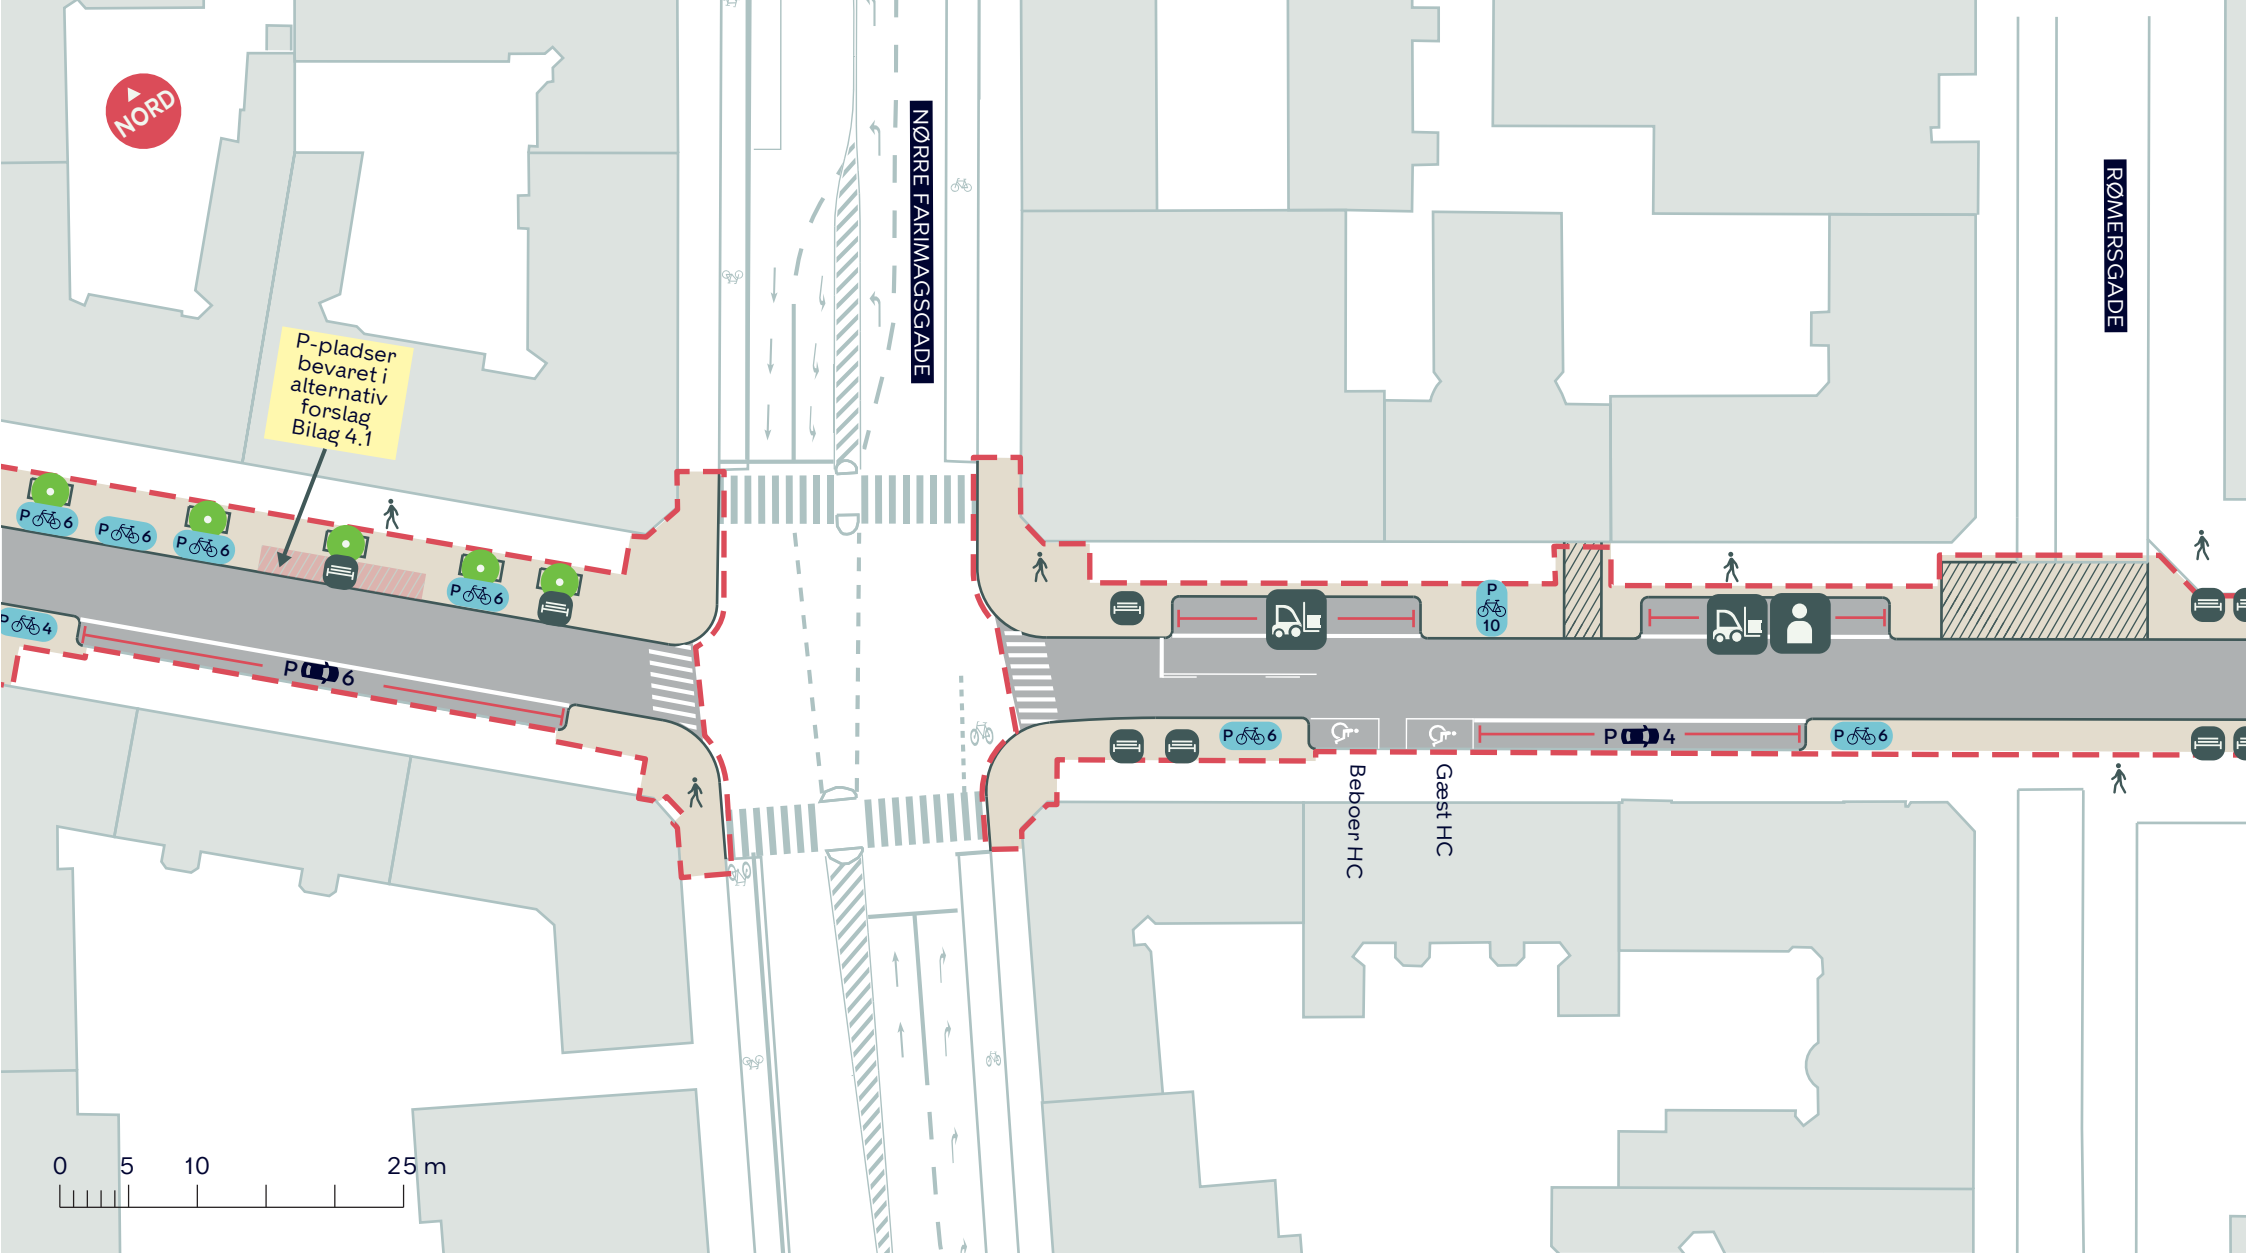


- - - Anlægsområde
- Nyt træ, 5 stk
- Overkørsel

- Bænk
- Tidsbegrænset varelevering
- Passagerafsætning

VENDERSGADE - BEDRE FORHOLD FOR CYKLISTER

Indre By
 Projektforslag
BILAG 4B



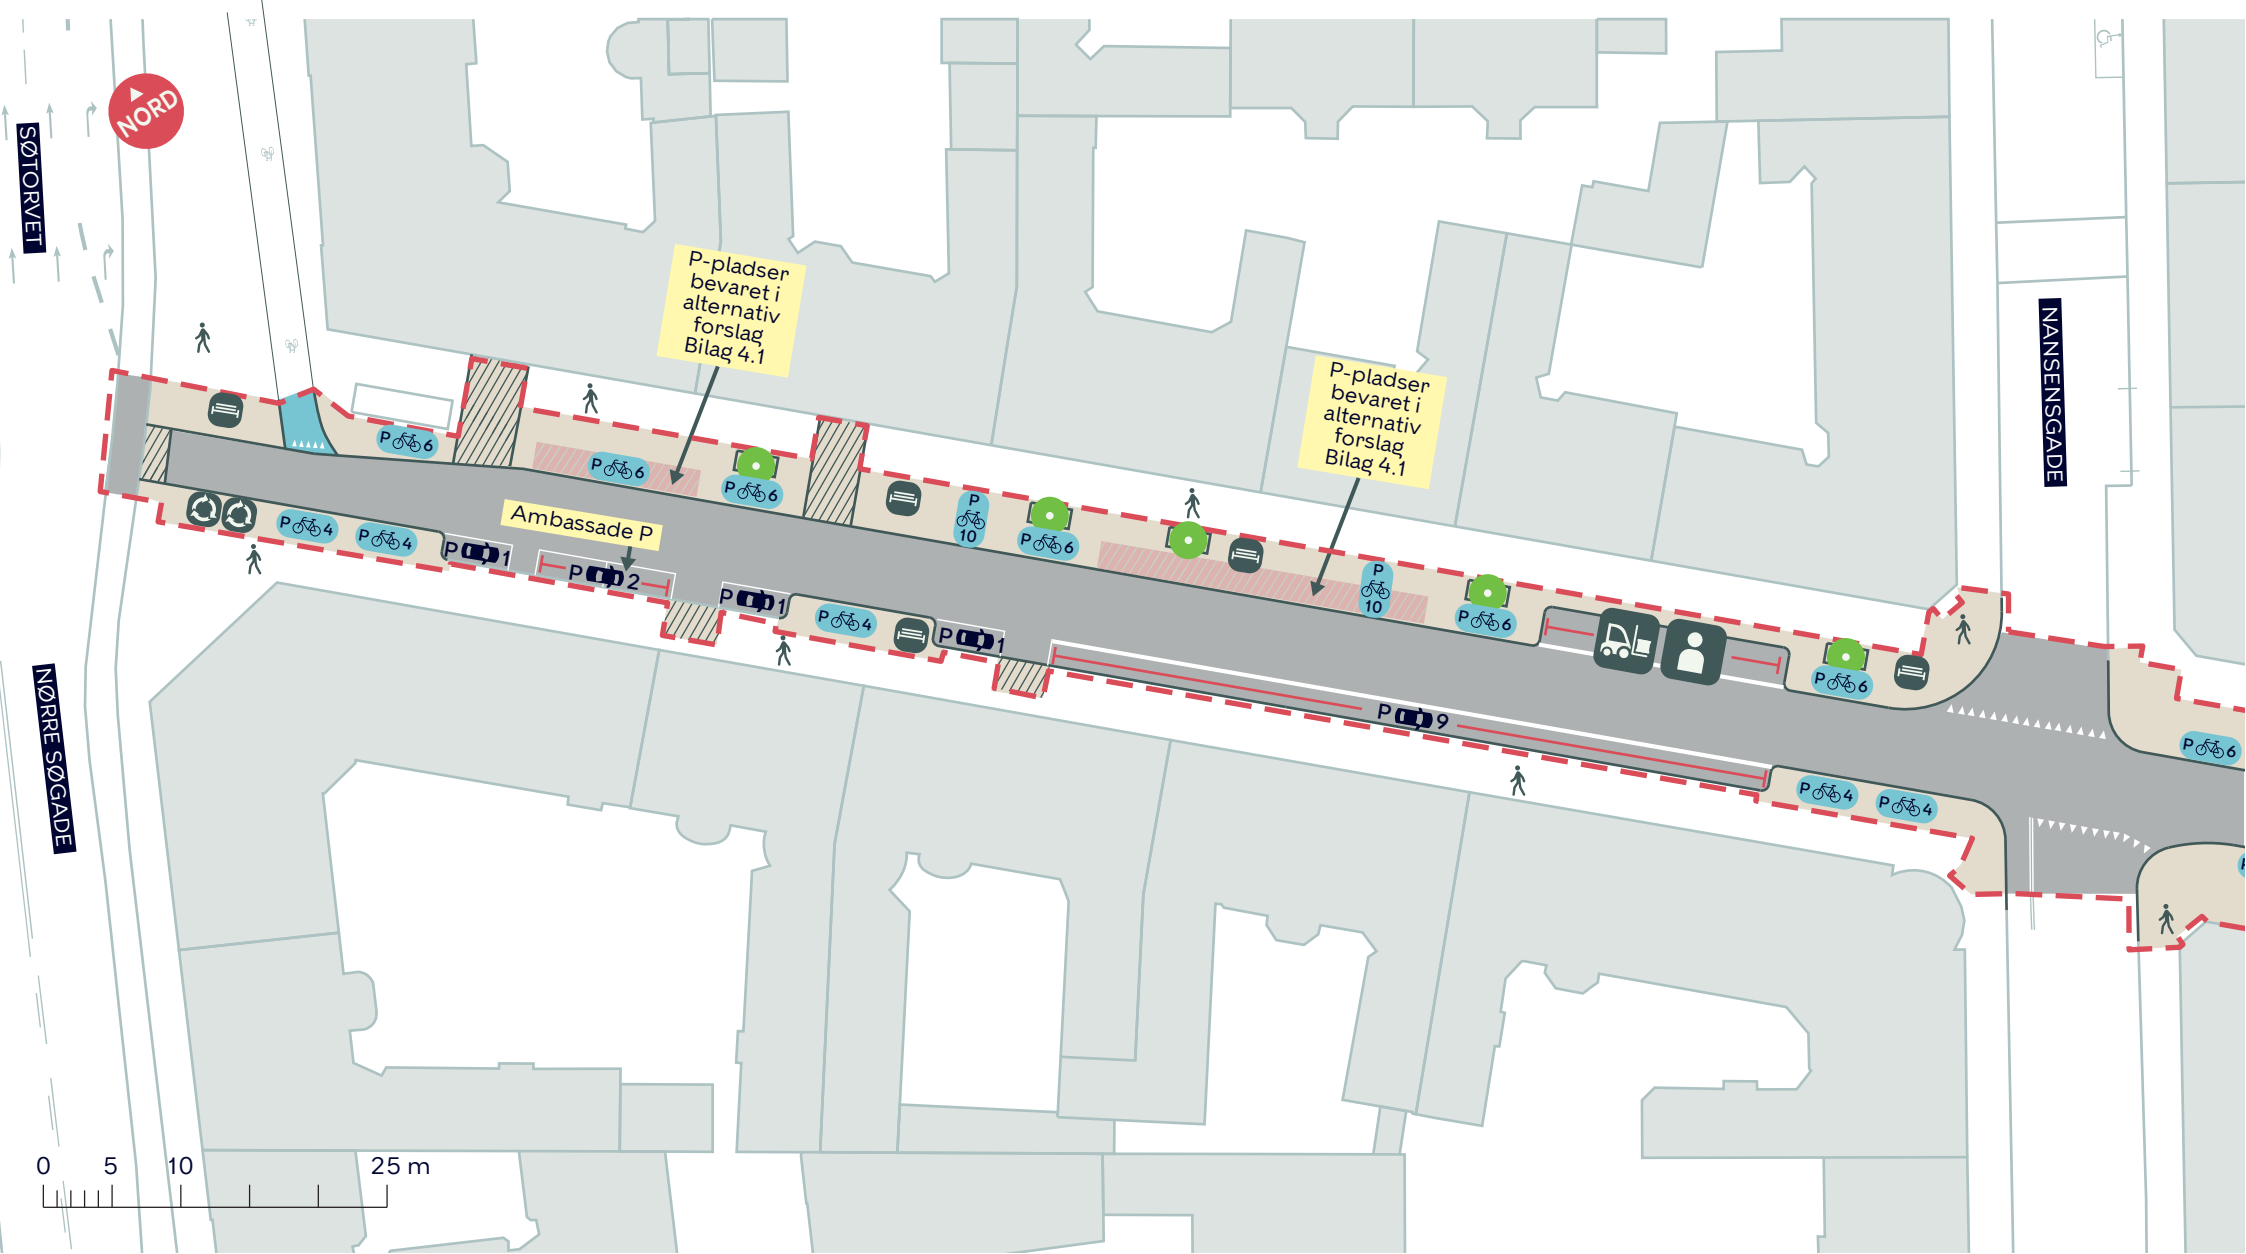

- Anlægsområde
- Nyt træ, 5 stk
- Overkørsel
- Cykelsti
- Bænk
- Tidsbegrænset varelevering
- Passagerafsætning
- Ny placering glascontainer

VENDERSGÅDE - BEDRE FORHOLD FOR CYKLISTER
 Indre By
 Projektforslag
BILAG 4C

