

--- Anlægsområde

● Nyt træ, 14 stk

Overkørsel

Cykelsti



Bænk



Tidsbegrænset varelevering



Passagerafsætning



Ny placering glascontainer

VENDERSGADE - BEDRE FORHOLD FOR CYKLISTER

Indre By

Projektforslag

BILAG 4 SAMLET






TORVEHALLERNE

LINSEGADE

NØRREVOLDGADE

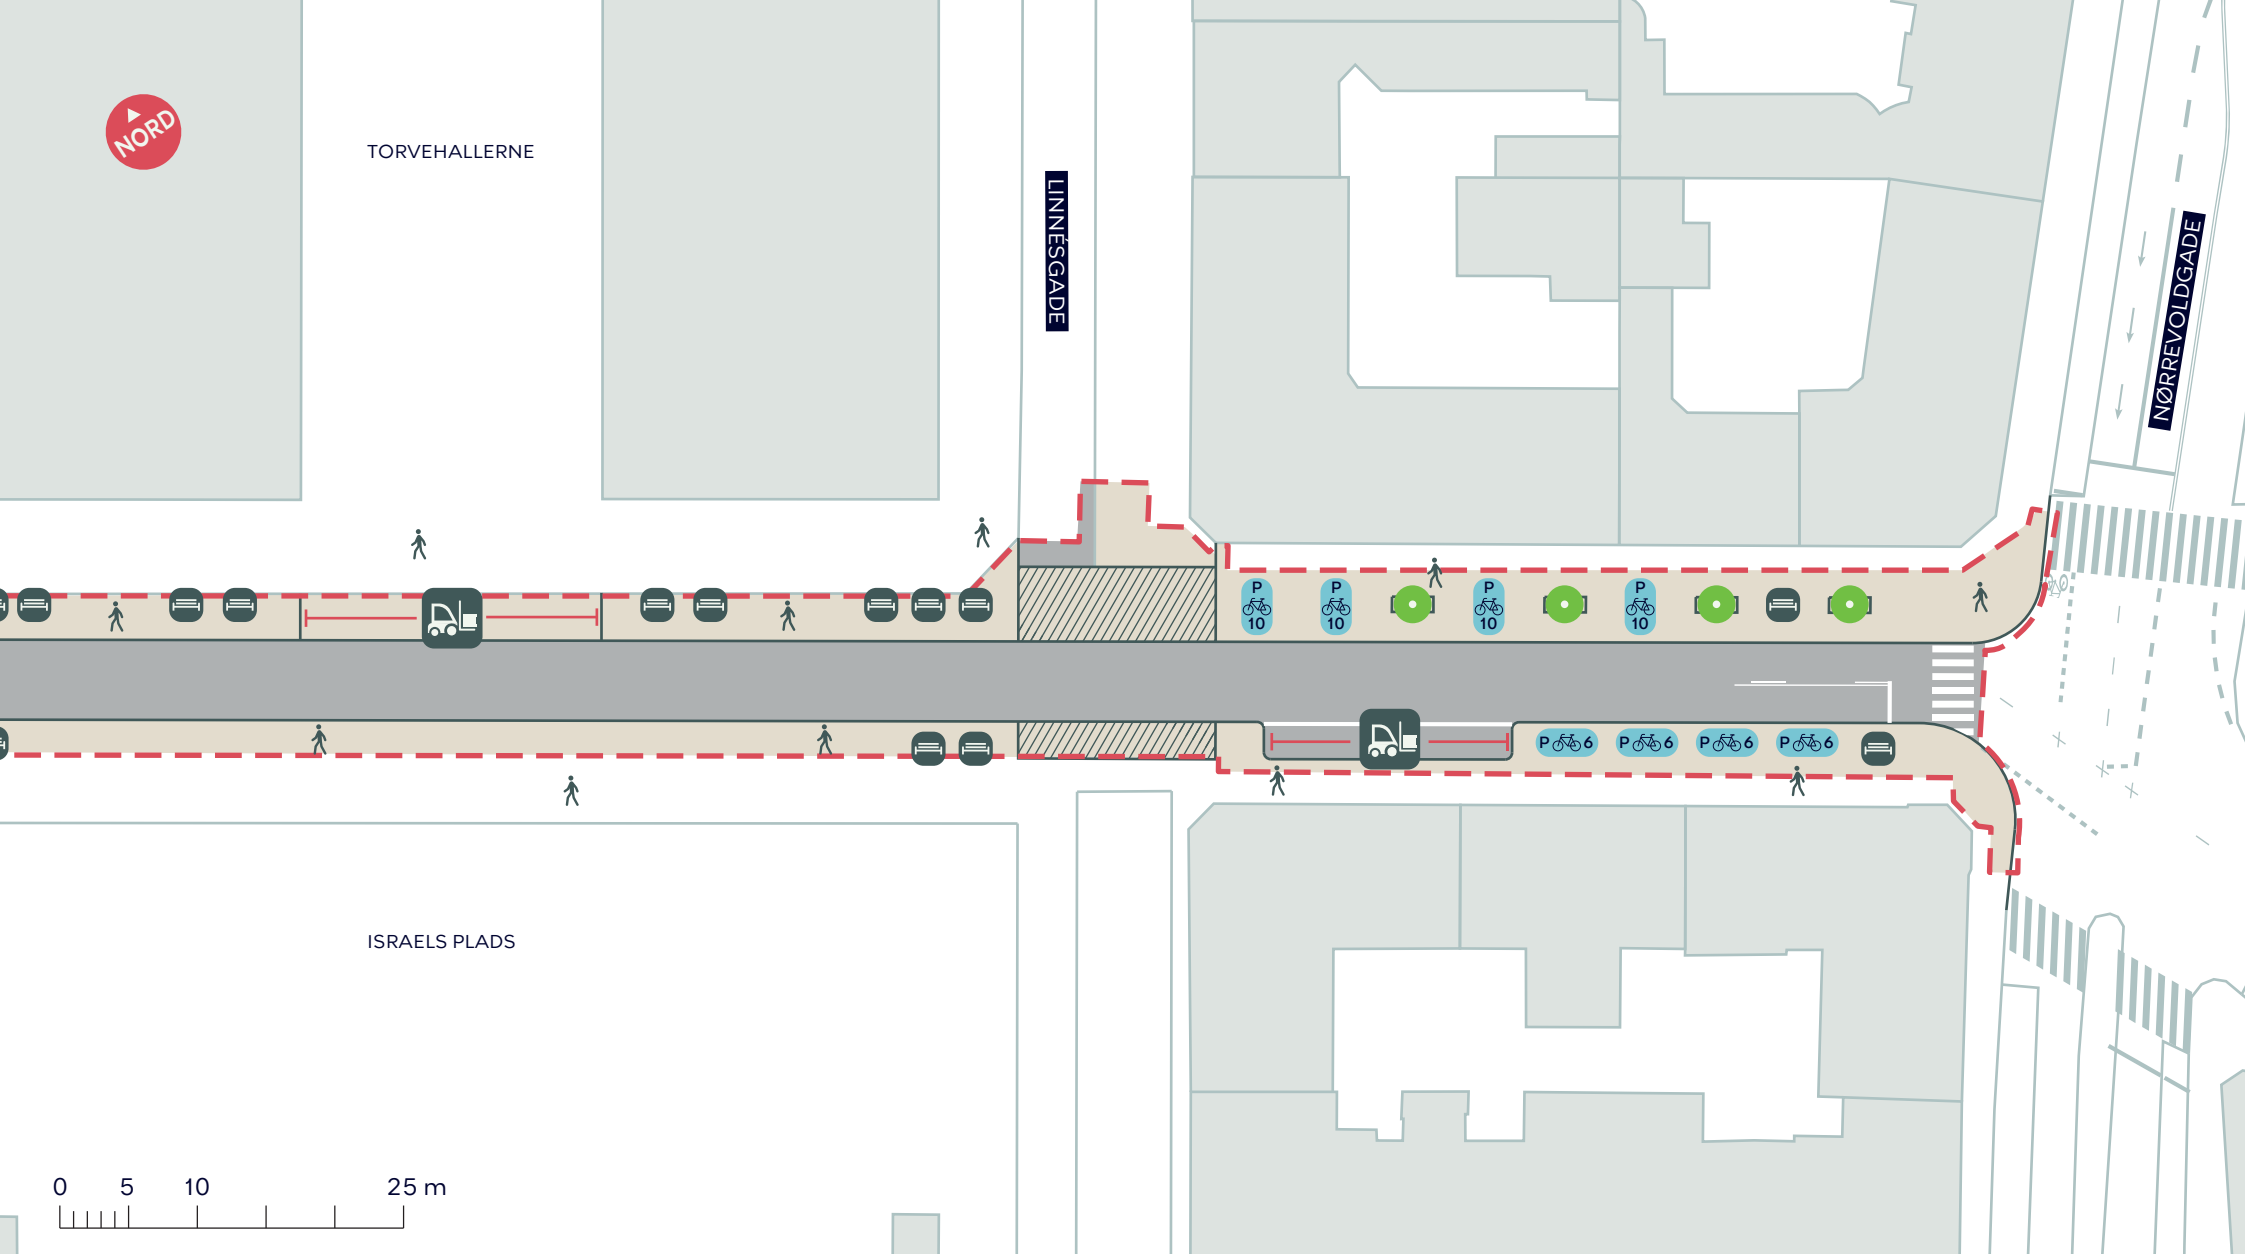

--- Anlægsområde

● Nyt træ, 4 stk

/// Overkørsel



Bænk



Tidsbegrænset varelevering


VENDERSGADE - BEDRE FORHOLD FOR CYKLISTER

Indre By




Projektforslag

BILAG 4A

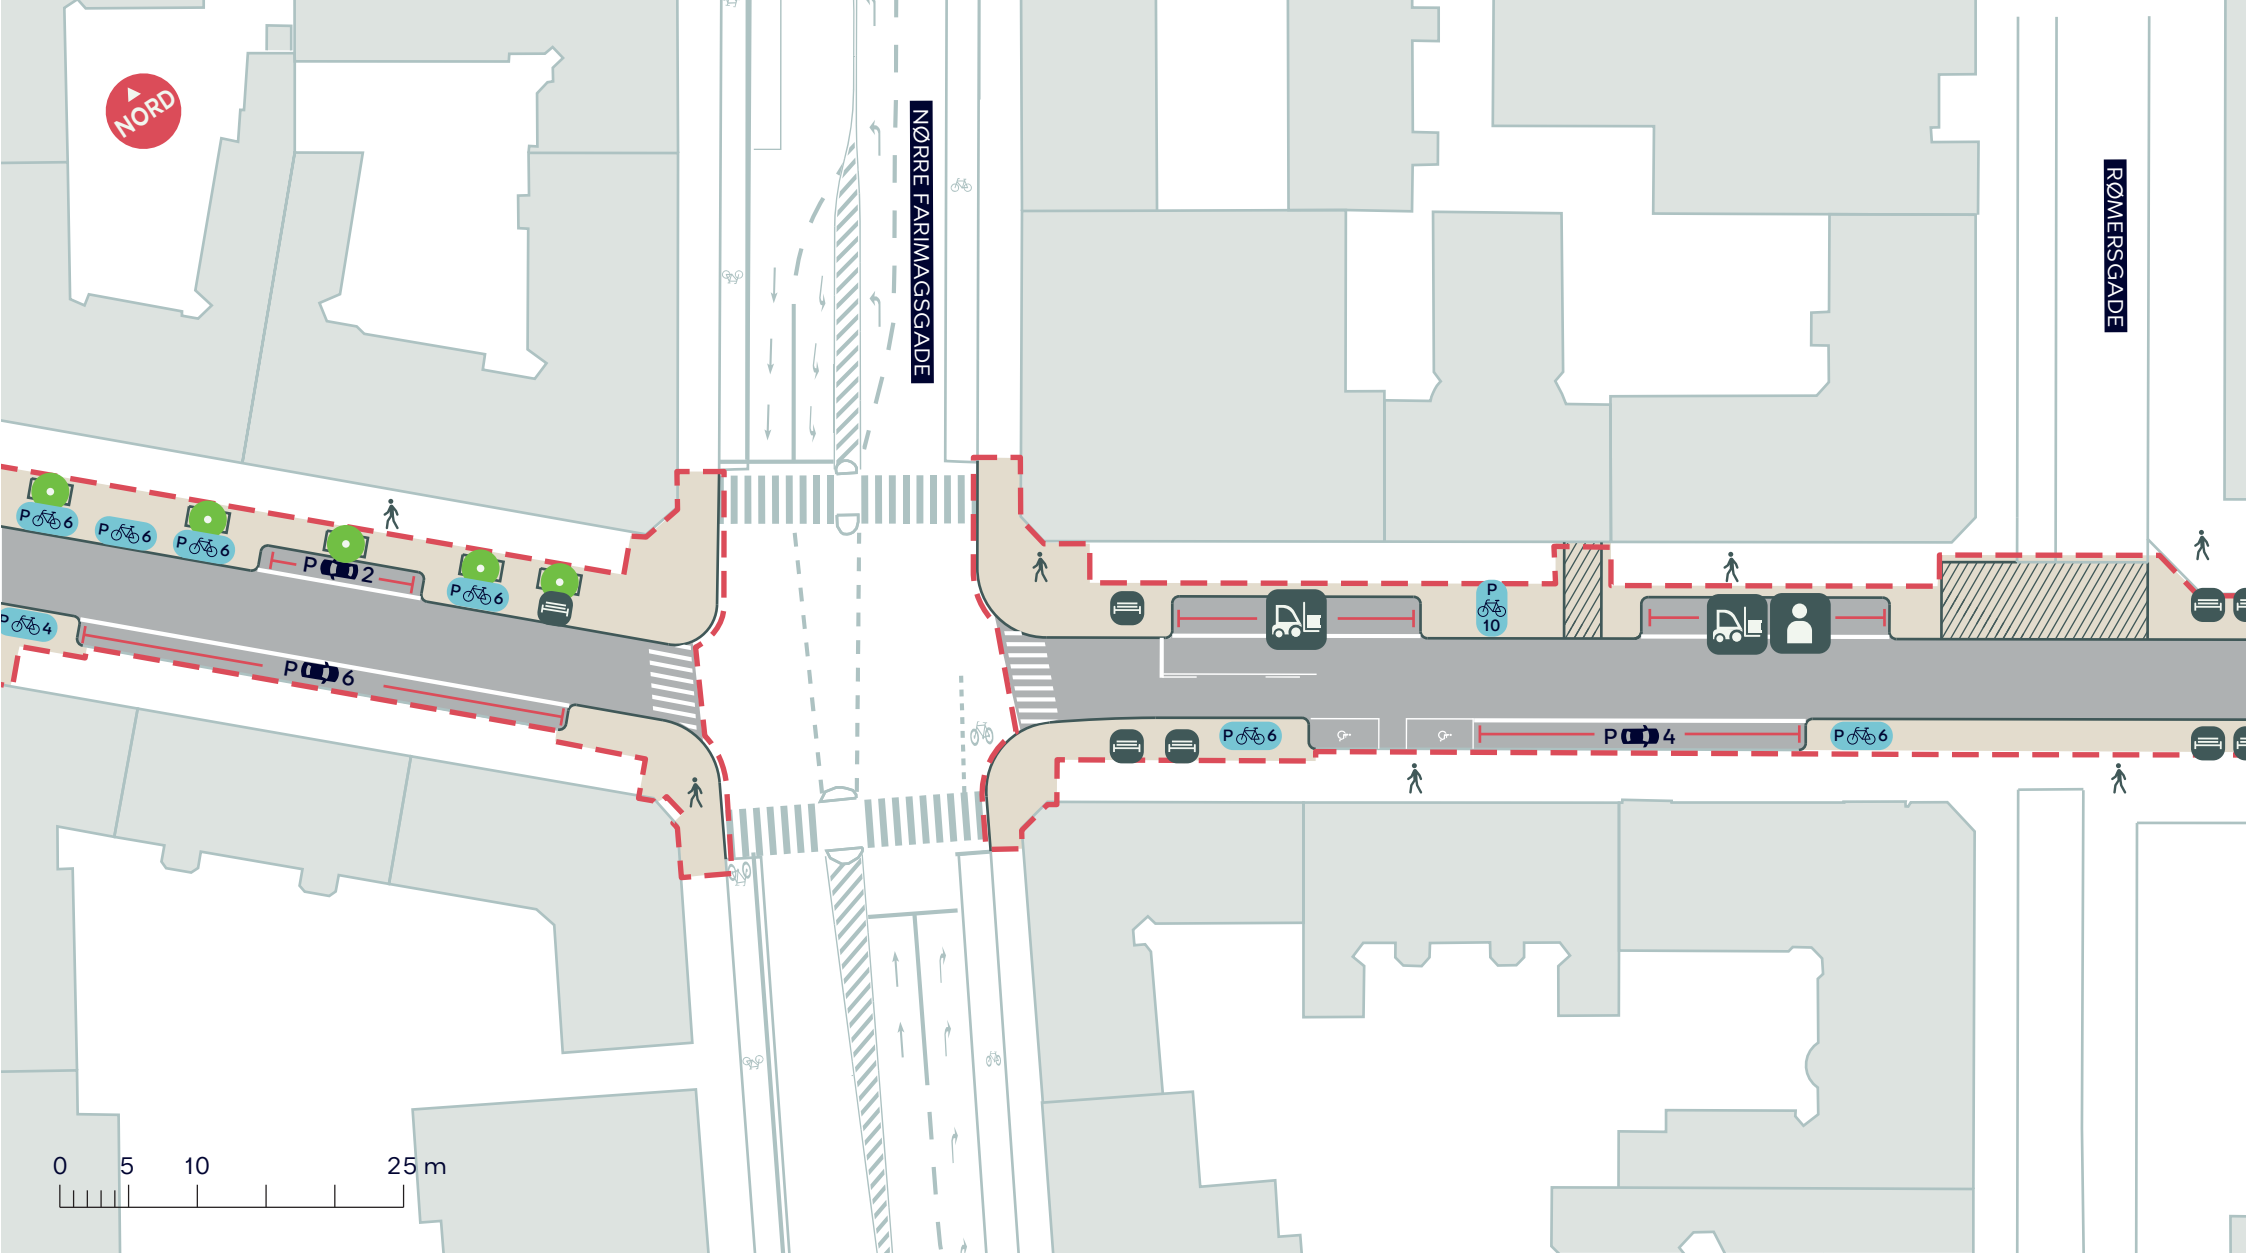



-  Anlægsområde
-  Nyt træ, 5 stk
-  Overkørsel

-  Bænk
-  Tidsbegrænset varelevering
-  Passagerafsætning


VENDERSGADE - BEDRE FORHOLD FOR CYKLISTER

Indre By

Projektforslag

BILAG 4B



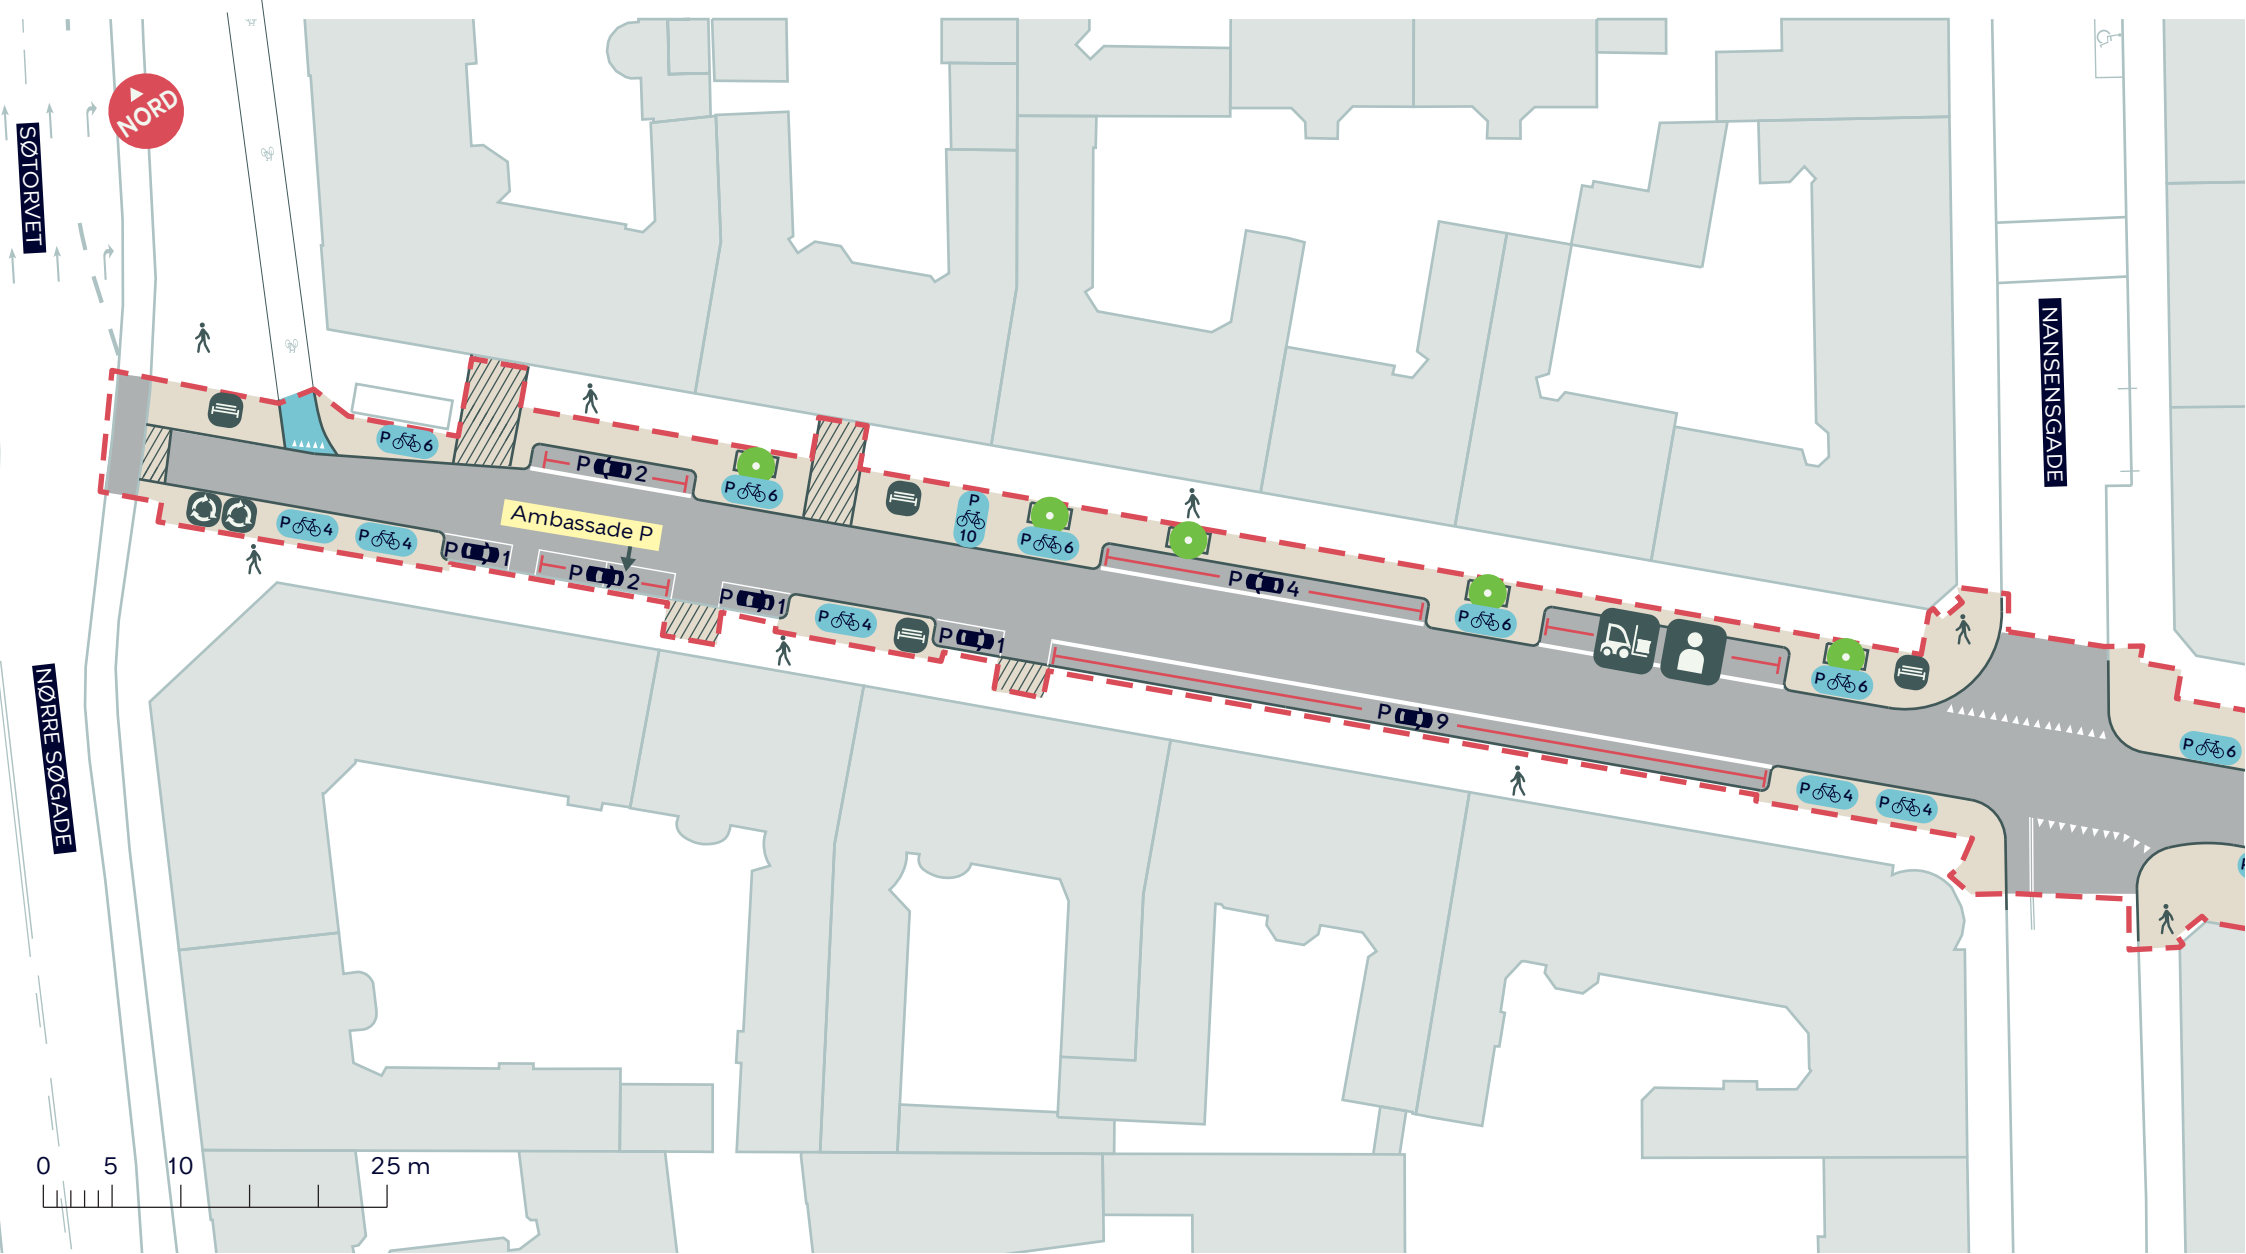

- - - Anlægsområde
- Nyt træ, 5 stk
- Overkørsel
- Cykelsti
- Bænk
- Tidsbegrænset varelevering
- Passagerafsætning
- Ny placering glascontainer

VENDERSGADE - BEDRE FORHOLD FOR CYKLISTER
Indre By
 Projektforslag
BILAG 4C

