

--- Anlægsområde

Fortov

Cykelsti

Overkørsel

Busstoppested

● Eksisterende træ (24 stk.)


● Nyt træ (36 stk.)

○ Træ der fældes (21 stk.)

**GADELANDET**  
Brønshøj - Husum  
Projektforslag

**BILAG 4 - SAMLET**




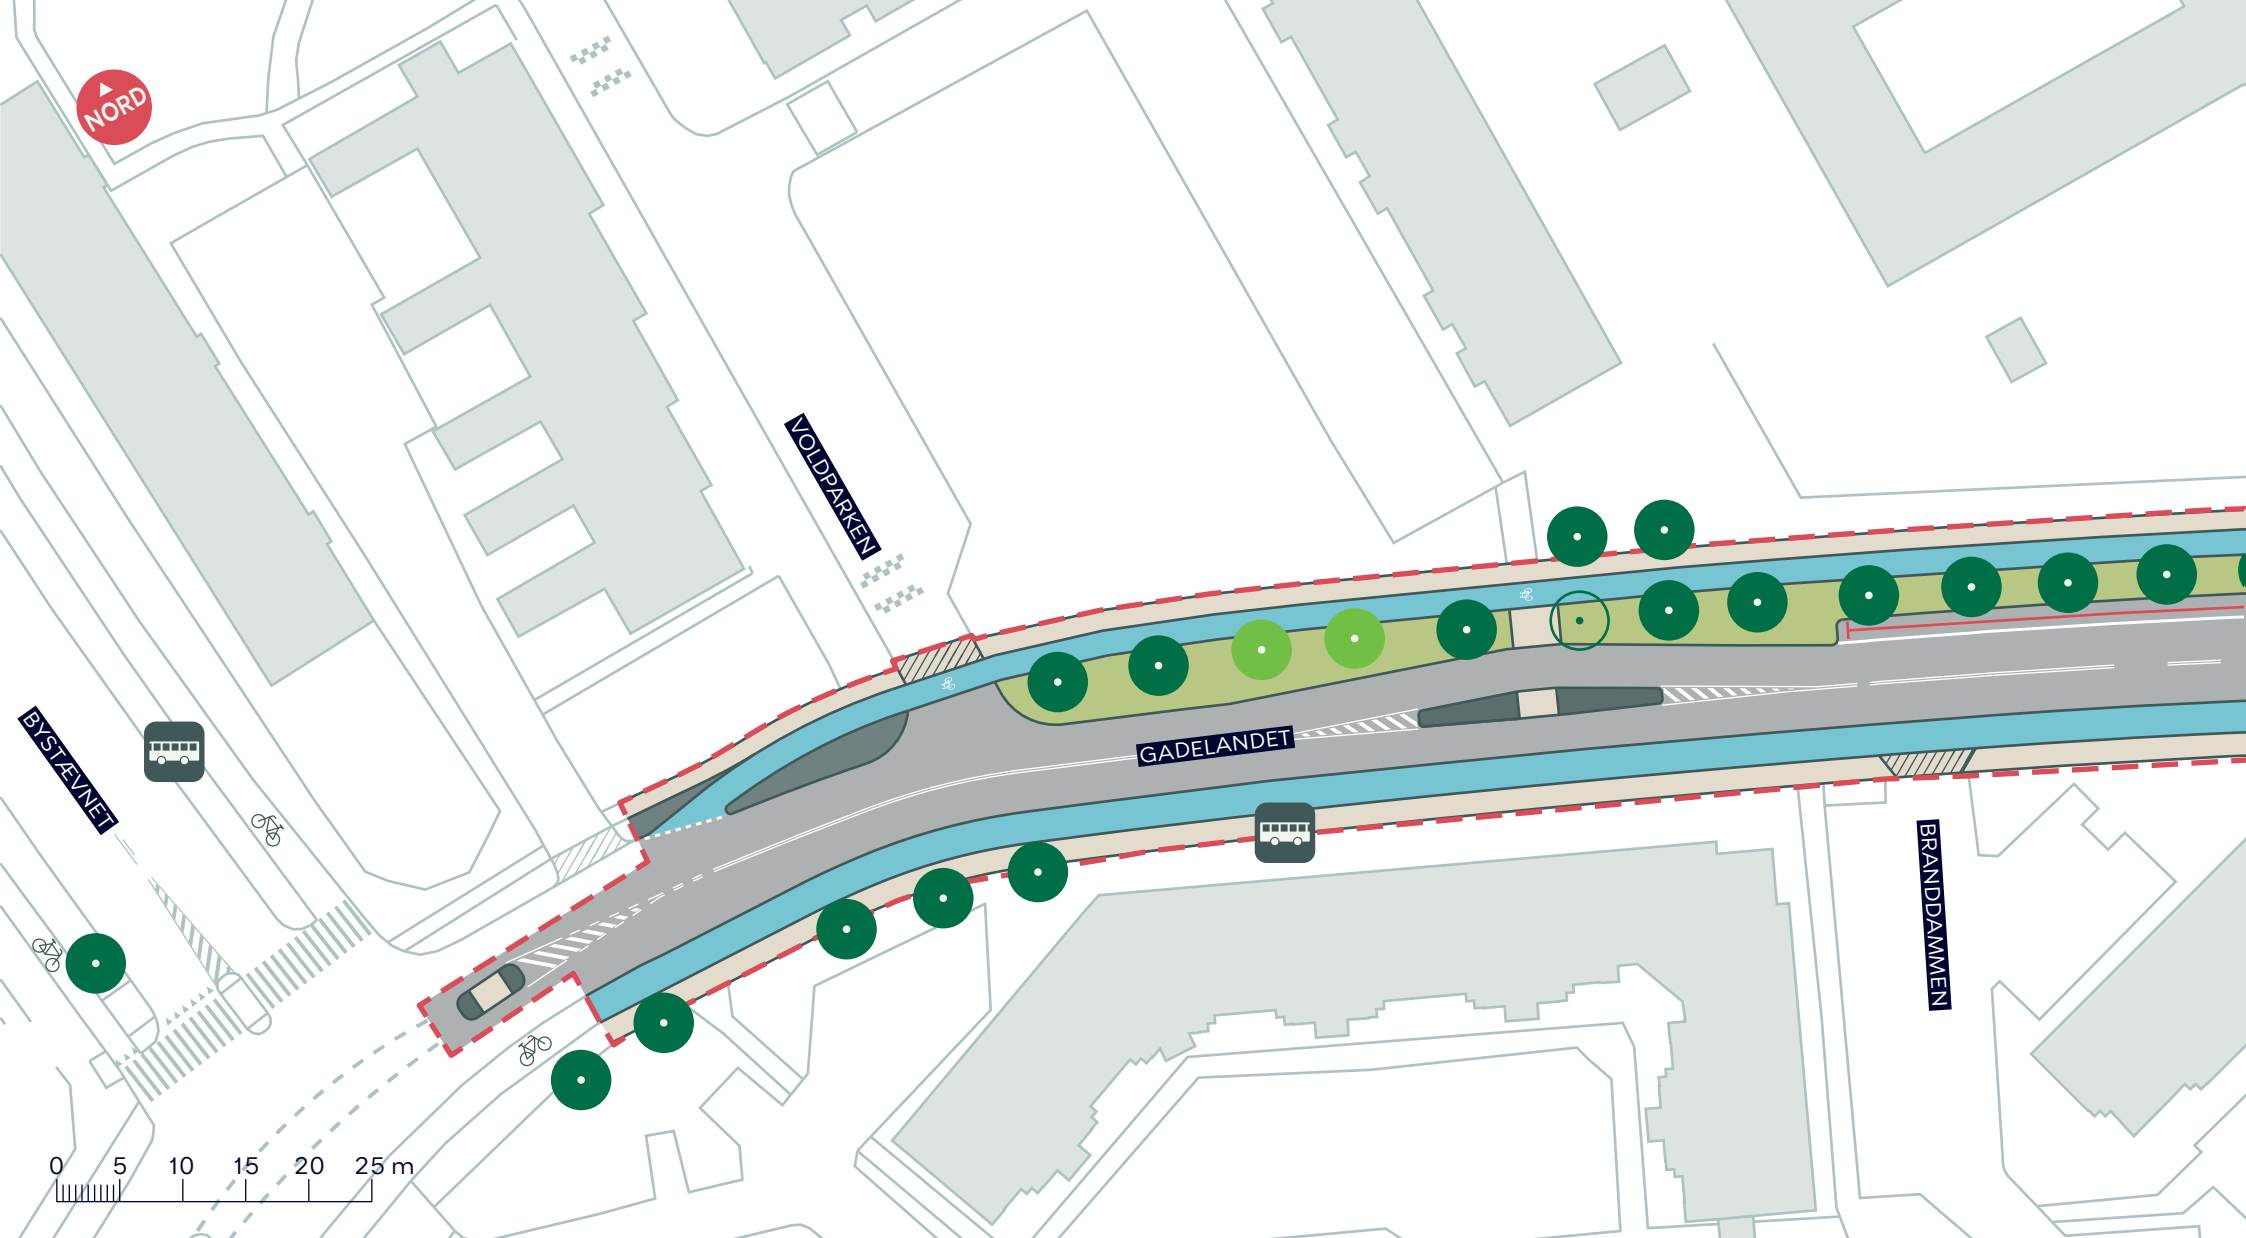

- - - Anlægsområde
- Fortov
- Cykelsti
- Overkørsel
- Eksisterende træ (9 stk.)
- Nyt træ (2 stk.)
- Træ der fældes (1 stk.)
- BUS Busstoppested

**GADELANDET**  
 Brønshøj - Husum  
 Projektforslag  
**BILAG 4A**



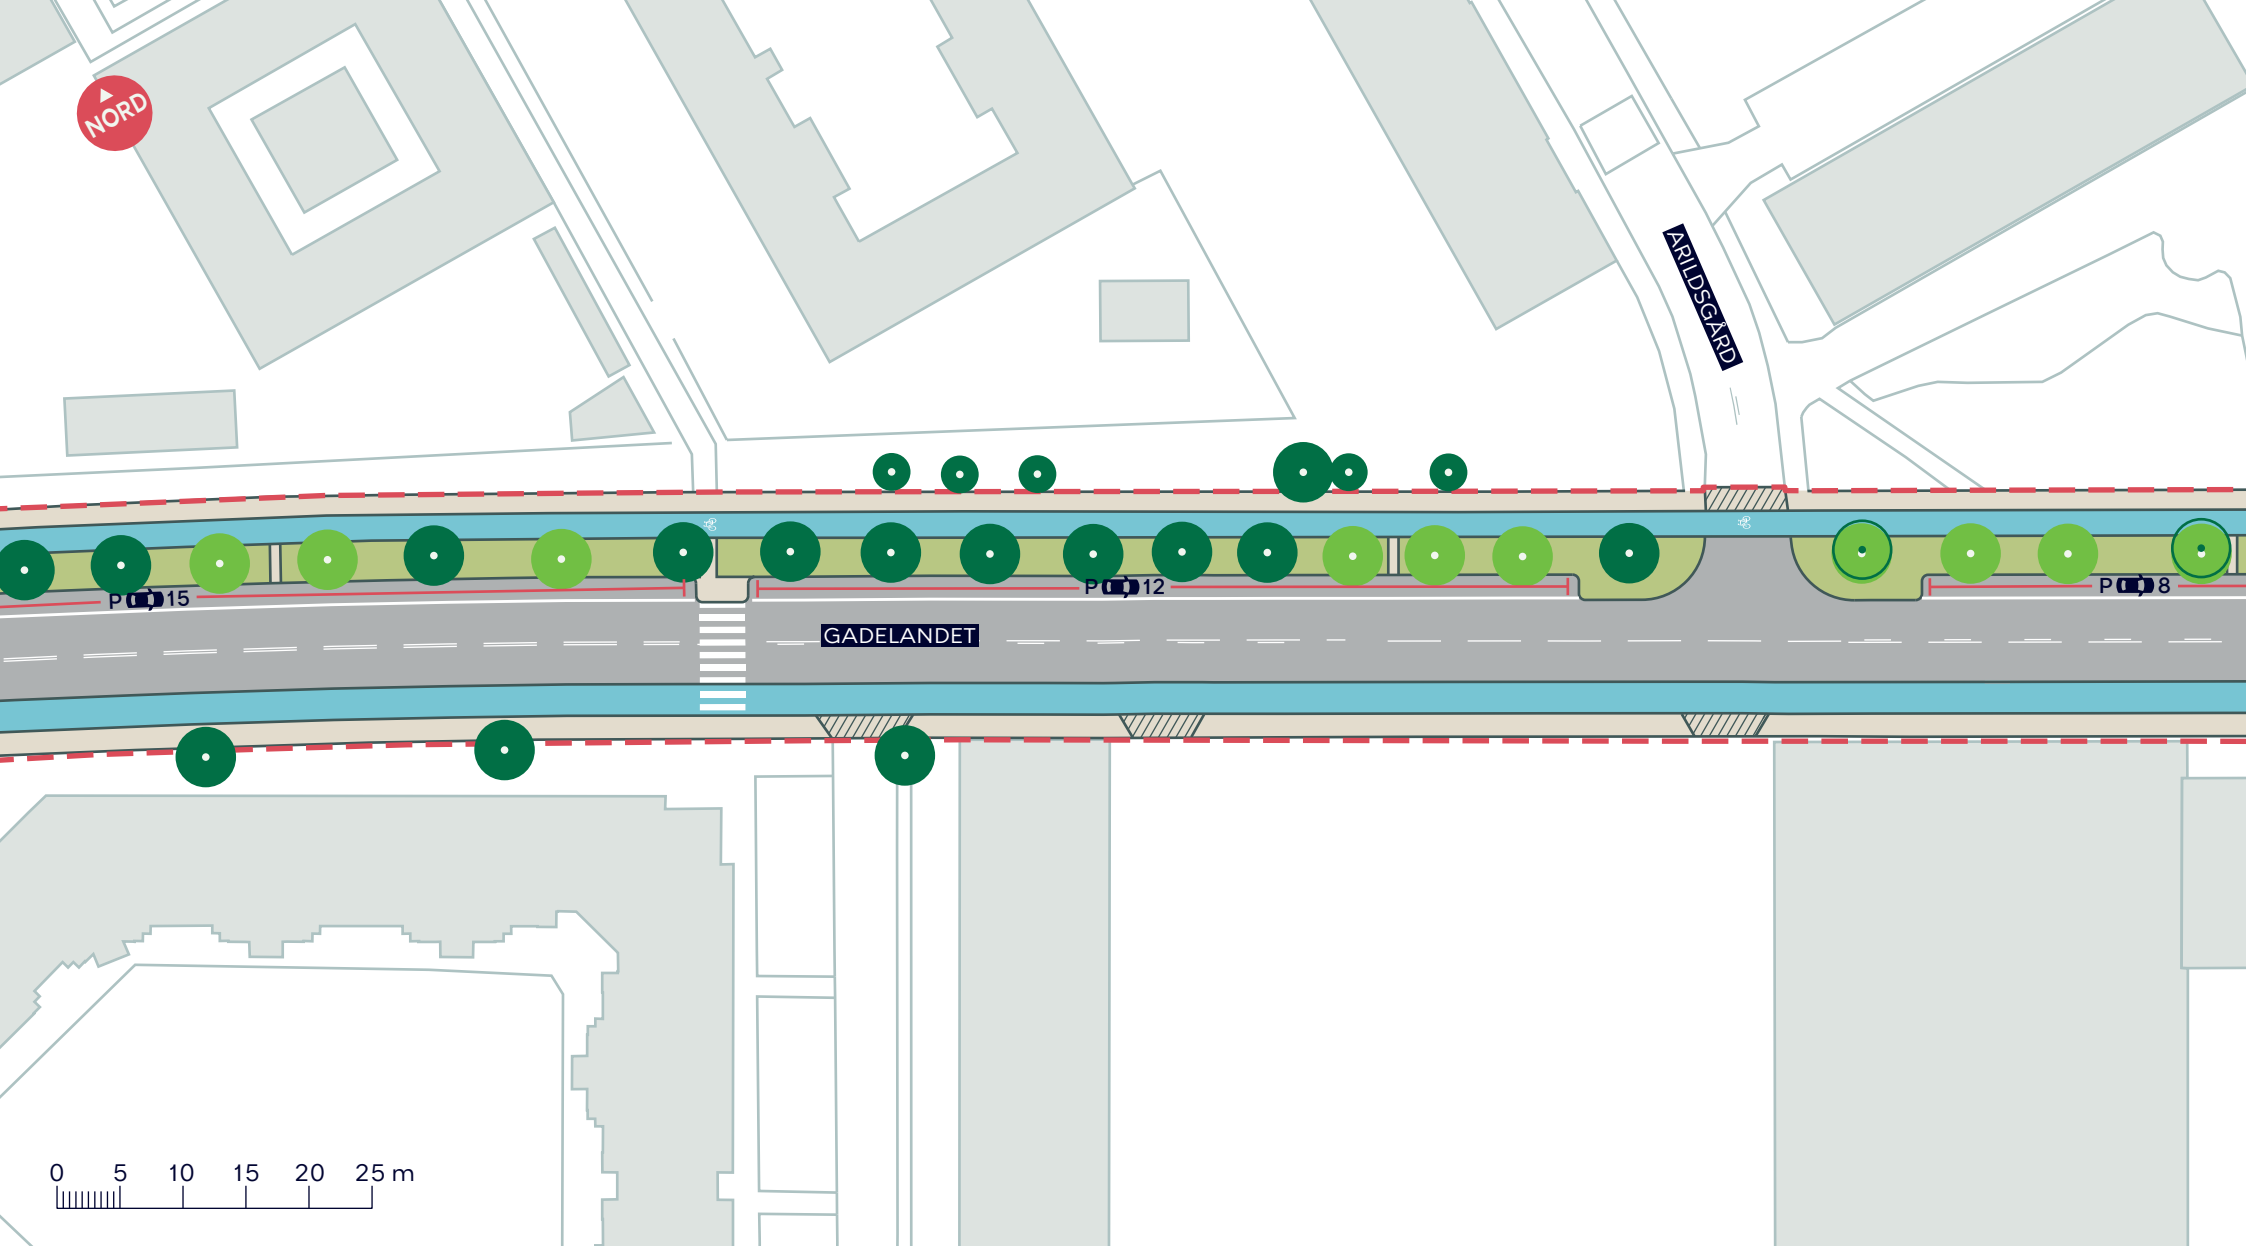

--- Anlægsområde

Fortov

Cykelsti

Overkørsel

● Eksisterende træ (11 stk.)

● Nyt træ (10 stk.)

○ Træ der fældes (2 stk.)

## GADELANDET

Brønshøj - Husum

Projektforslag

BILAG 4B






- Anlægsområde
- Fortov
- Cykelsti
- Overkørsel
- BUS Busstoppested
- Eksisterende træ (1 stk.)
- Nyt træ (15 stk.)
- Træ der fældes (11 stk.)

**GADELANDET**  
 Brønshøj - Husum  
 Projektforslag  
**BILAG 4C**



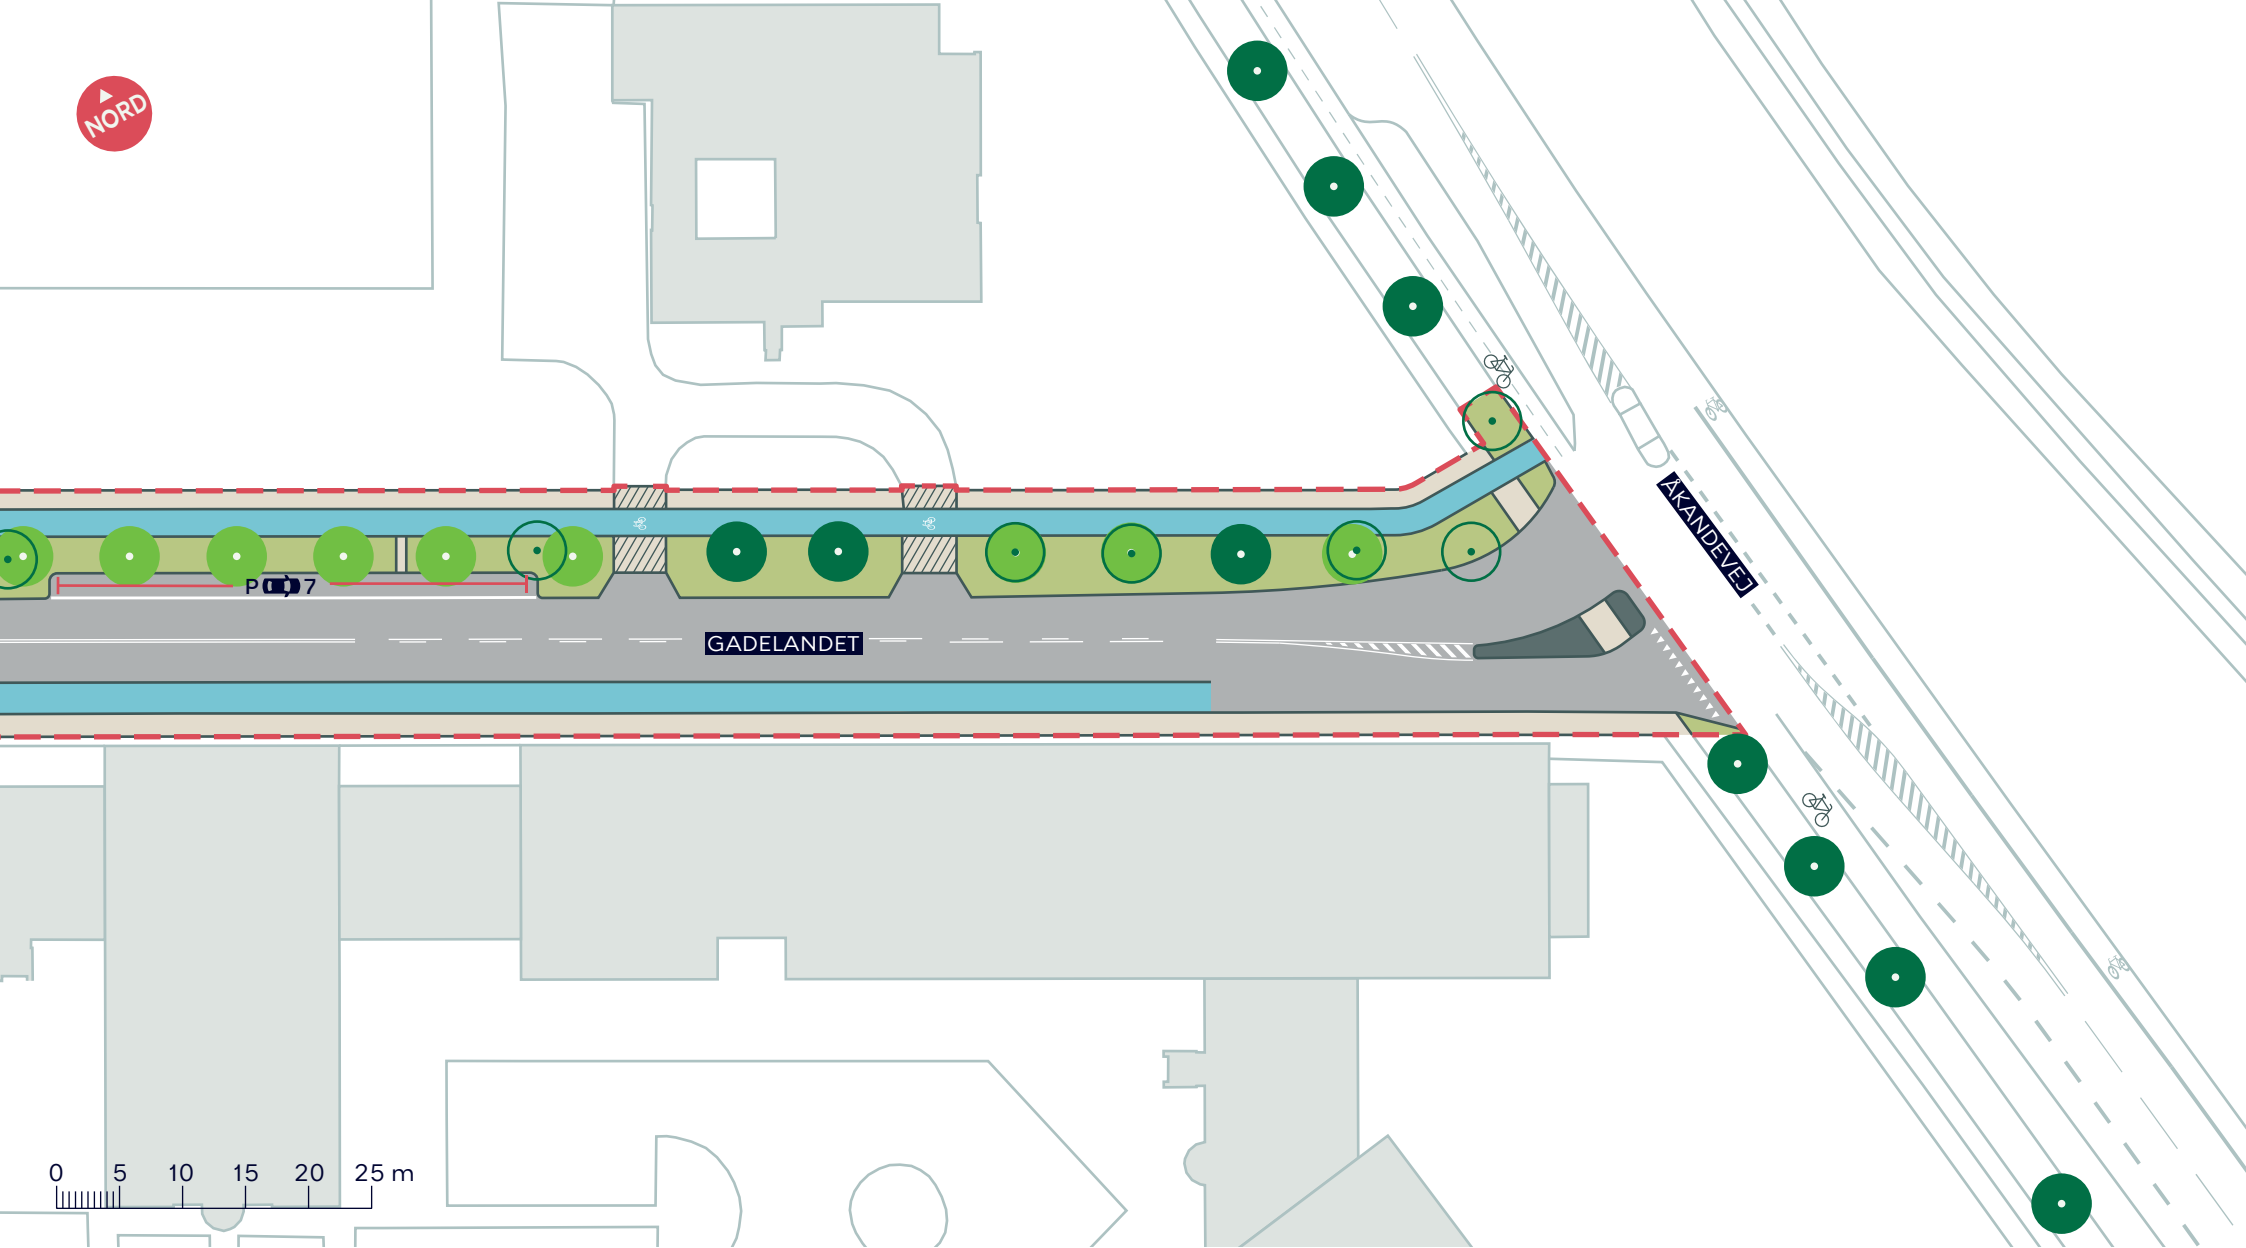

--- Anlægsområde

Fortov

Cykelsti

Overkørsel

● Eksisterende træ (3 stk.)

● Nyt træ (9 stk.)

○ Træ der fældes (7 stk.)

**GADELANDET**

Brønshøj - Husum

Projektforslag

**BILAG 4D**

