


# BILAG 1 - kortbilag

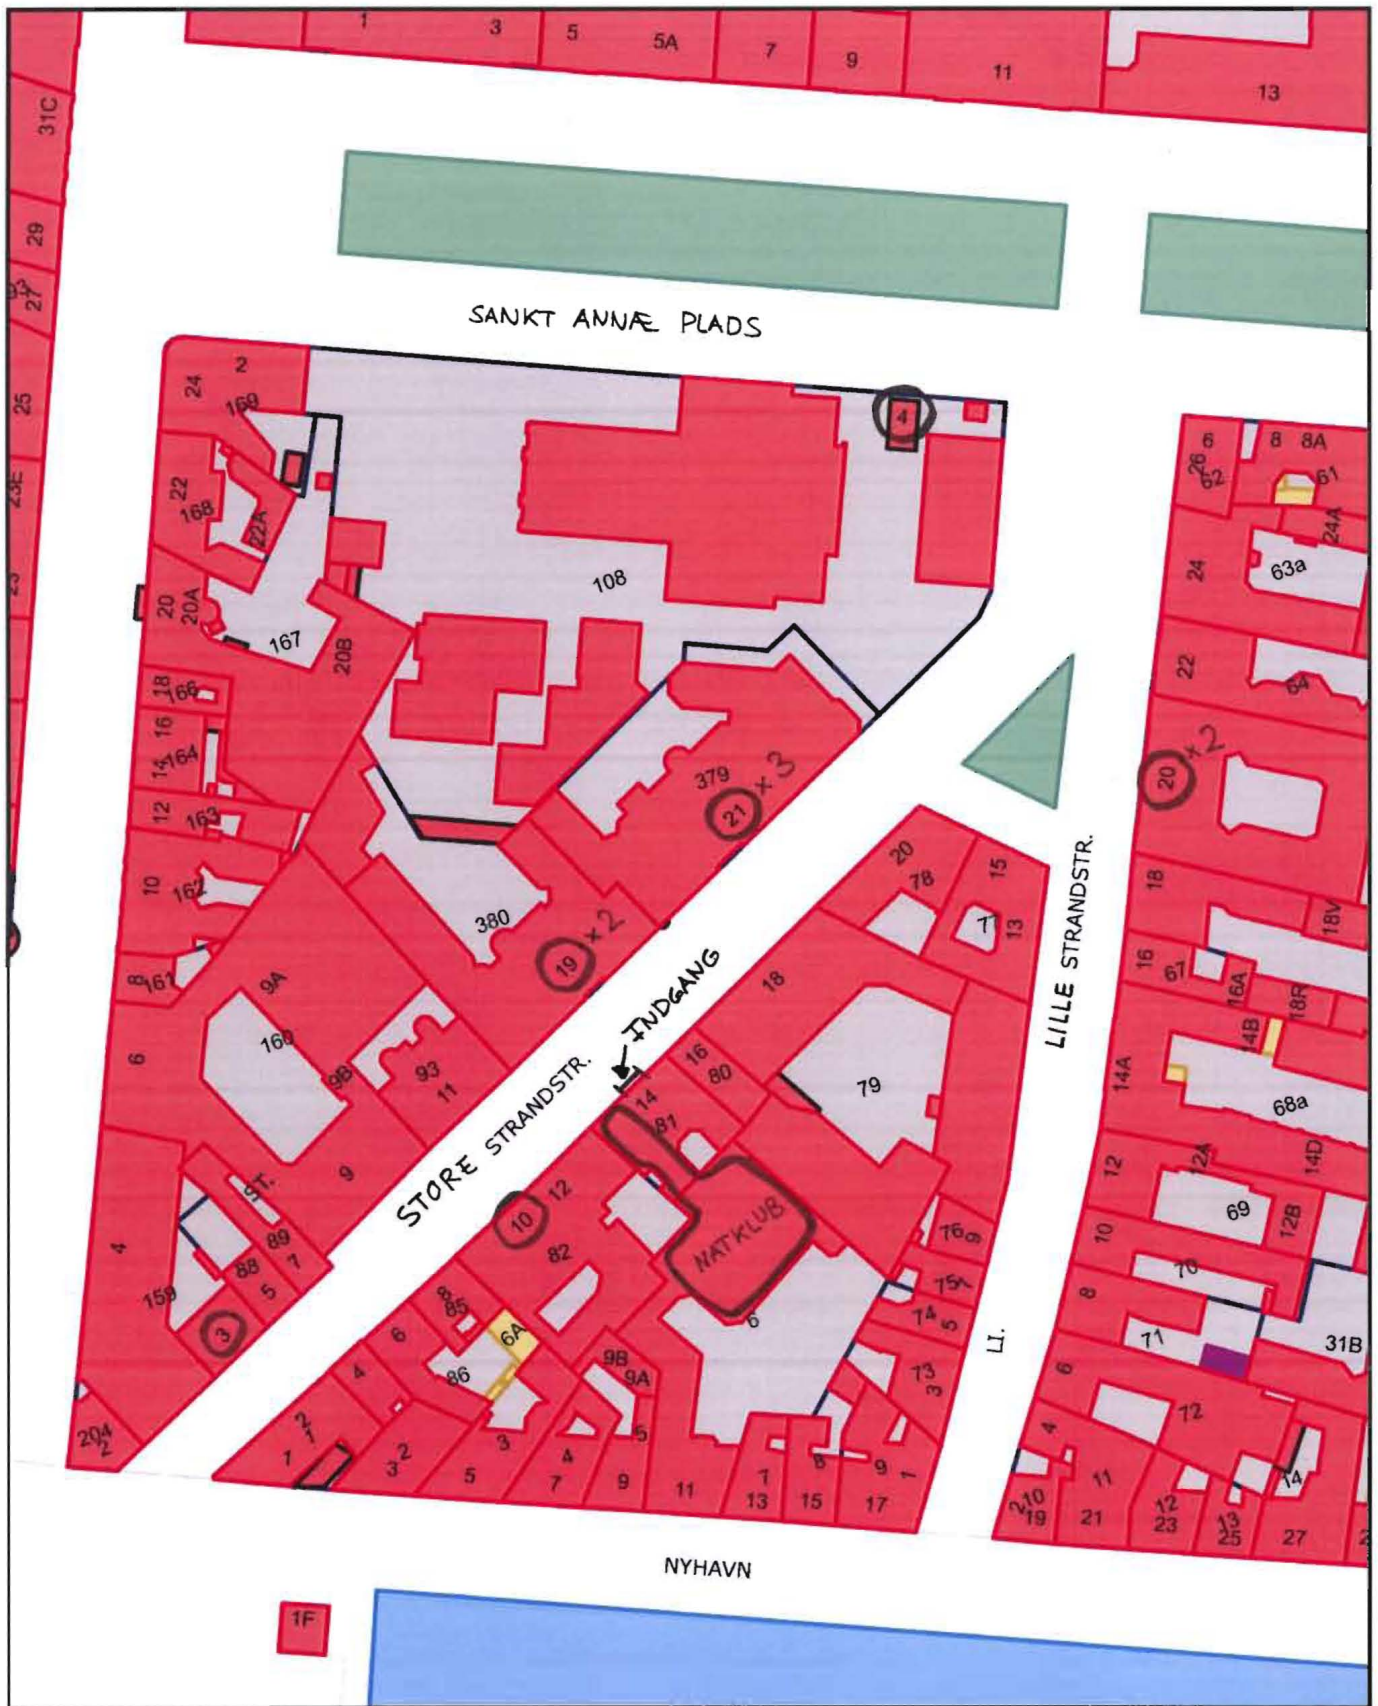

○ = INDSIGELSER

INDRETNING AF NATKLUB I  
STORE STRANDSTRÆDE 14/NYHAVN 11

J.nr.:

Målforshold 1:1000

13-08-2009