




Placering af eksisterende bygværk og køleledning



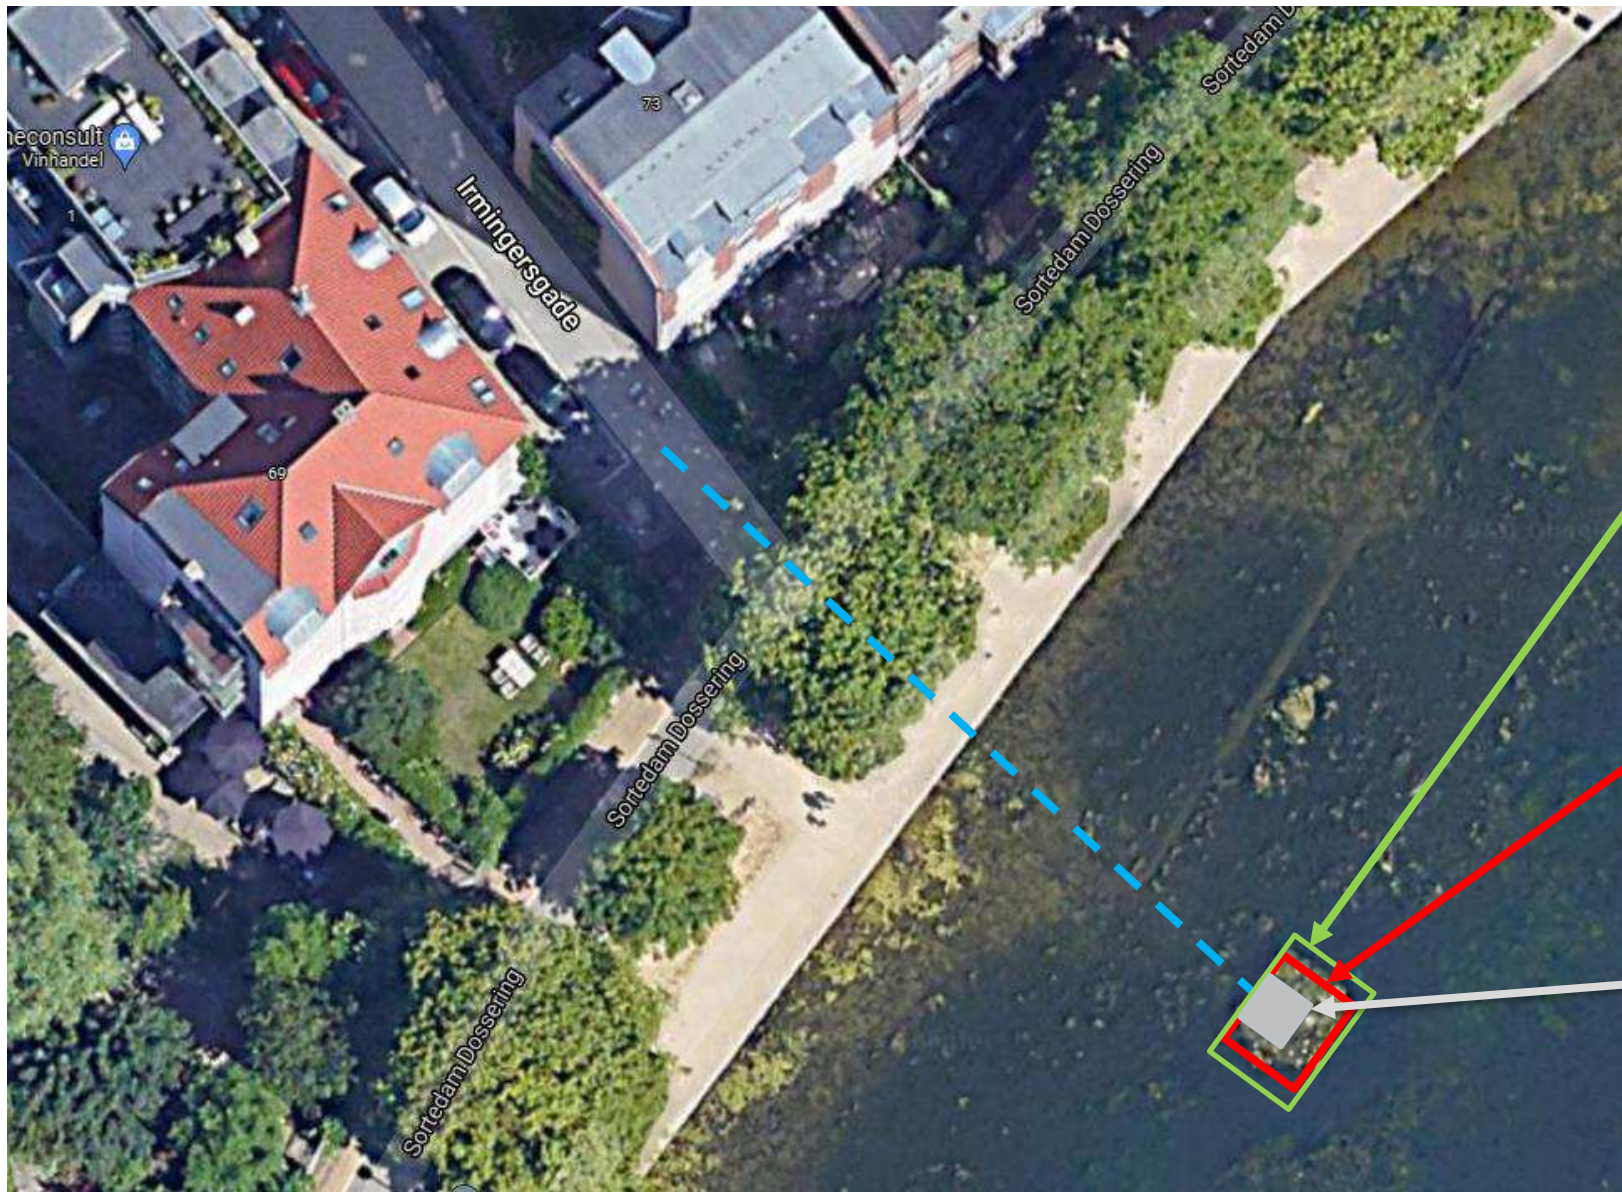

Omrids nyt bygværk

Omrids eksisterende stålkonstruktion

Eksisterende fast bygværk på søbund