


- - - Anlægsområde
- xx Matrikel / matrikelnummer
- Eksist. træ (3 stk.)

VARELEVERINGSPLADS TIL NY DAGLIGVAREBUTIK

Blegdamsvej 124
Eksisterende forhold

BILAG 3A



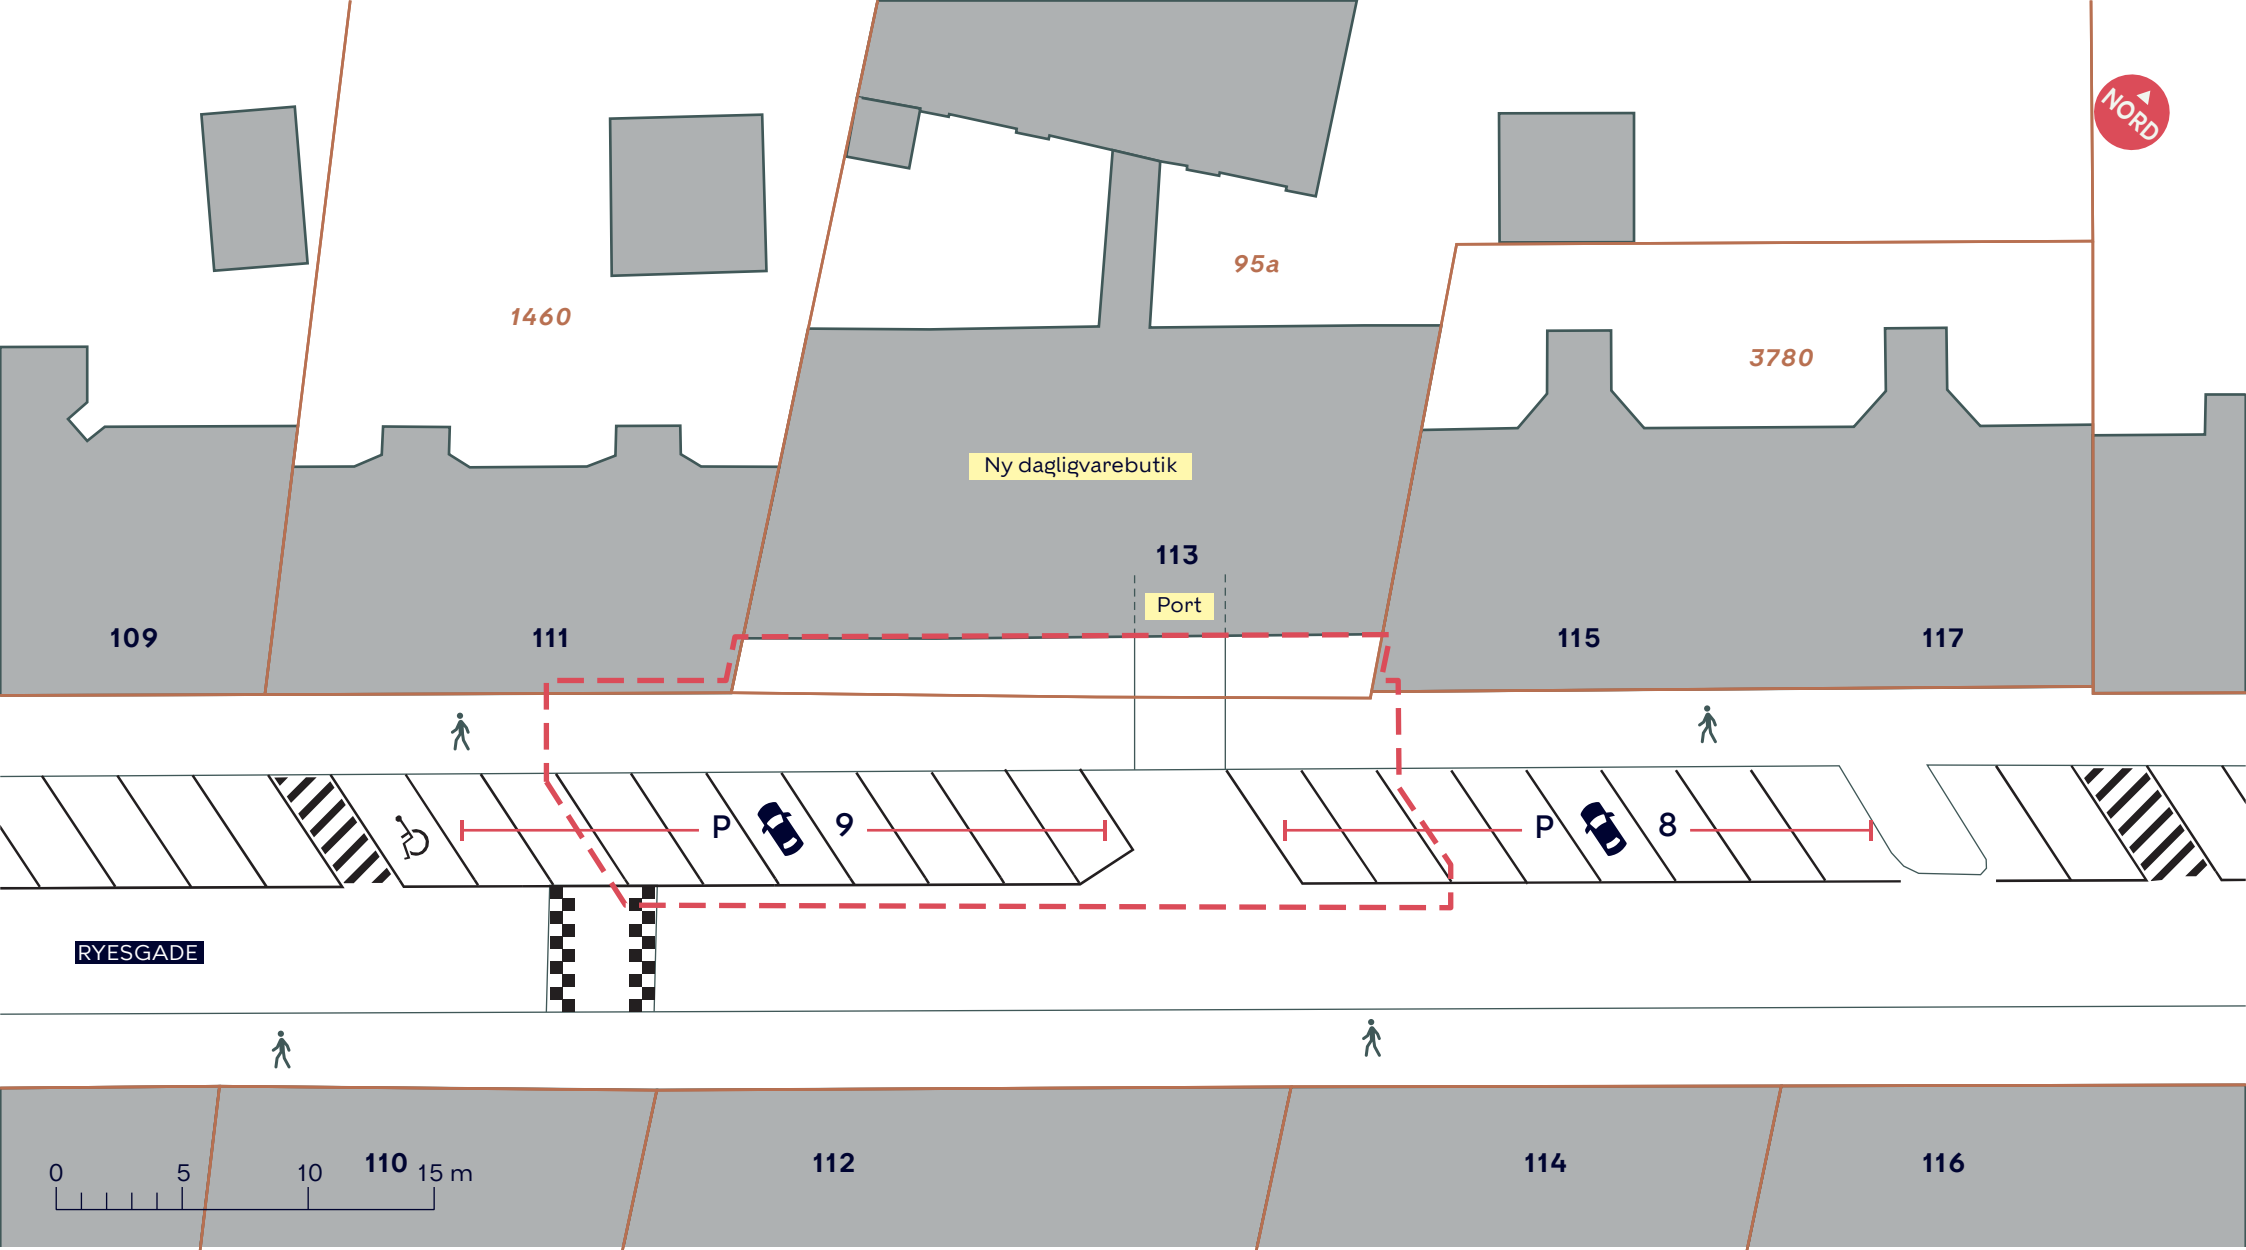

--- Anlægsområde

xx Matrikel / matrikelnummer

VARELEVERINGSPLADS TIL NY DAGLIGVAREBUTIK

Rymsgade 113
Eksisterende forhold

BILAG 3B

