


NORD

BLEGDAMSVEJ

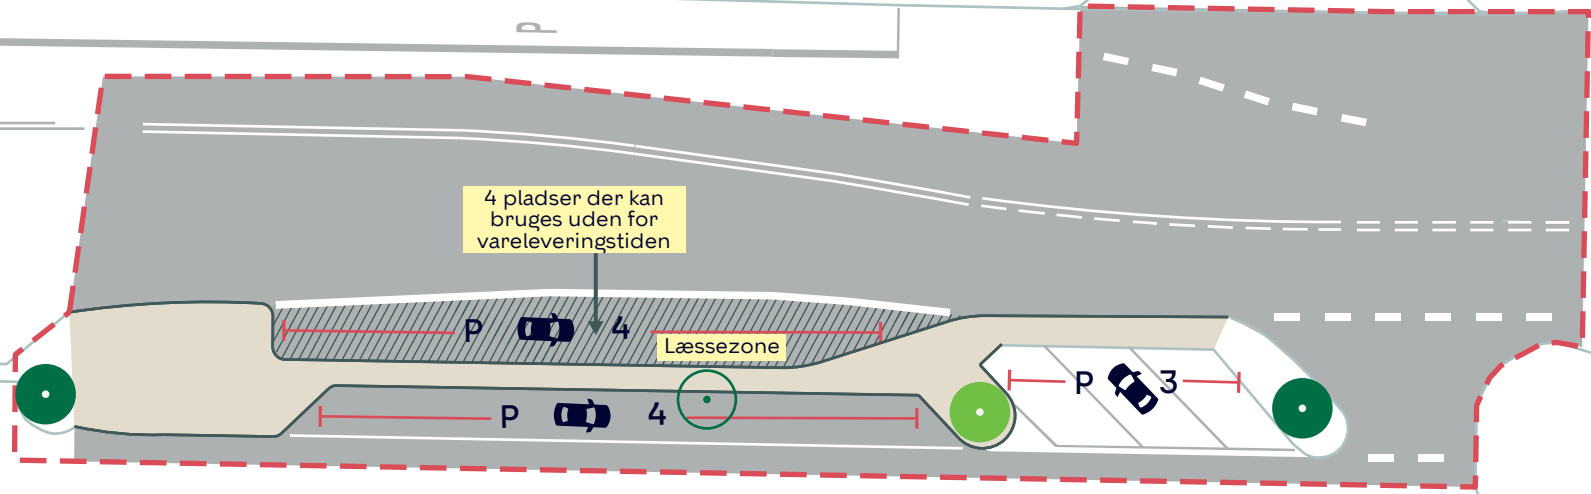

4 pladser der kan bruges uden for vareleveringstiden

Læssezone

Ny dagligvarebutik

120

122

124

126



94

95a

2007


- - - Anlægsområde
- xx Matrikel / matrikelnummer
- Eksist. træ (2 stk.) ● Nyt træ (1 stk.)
- Træ der fældes (1 stk.)

VARELEVERINGSPLADS TIL NY DAGLIGVAREBUTIK

Blegdamsvej 124
Projektforslag

BILAG 4A



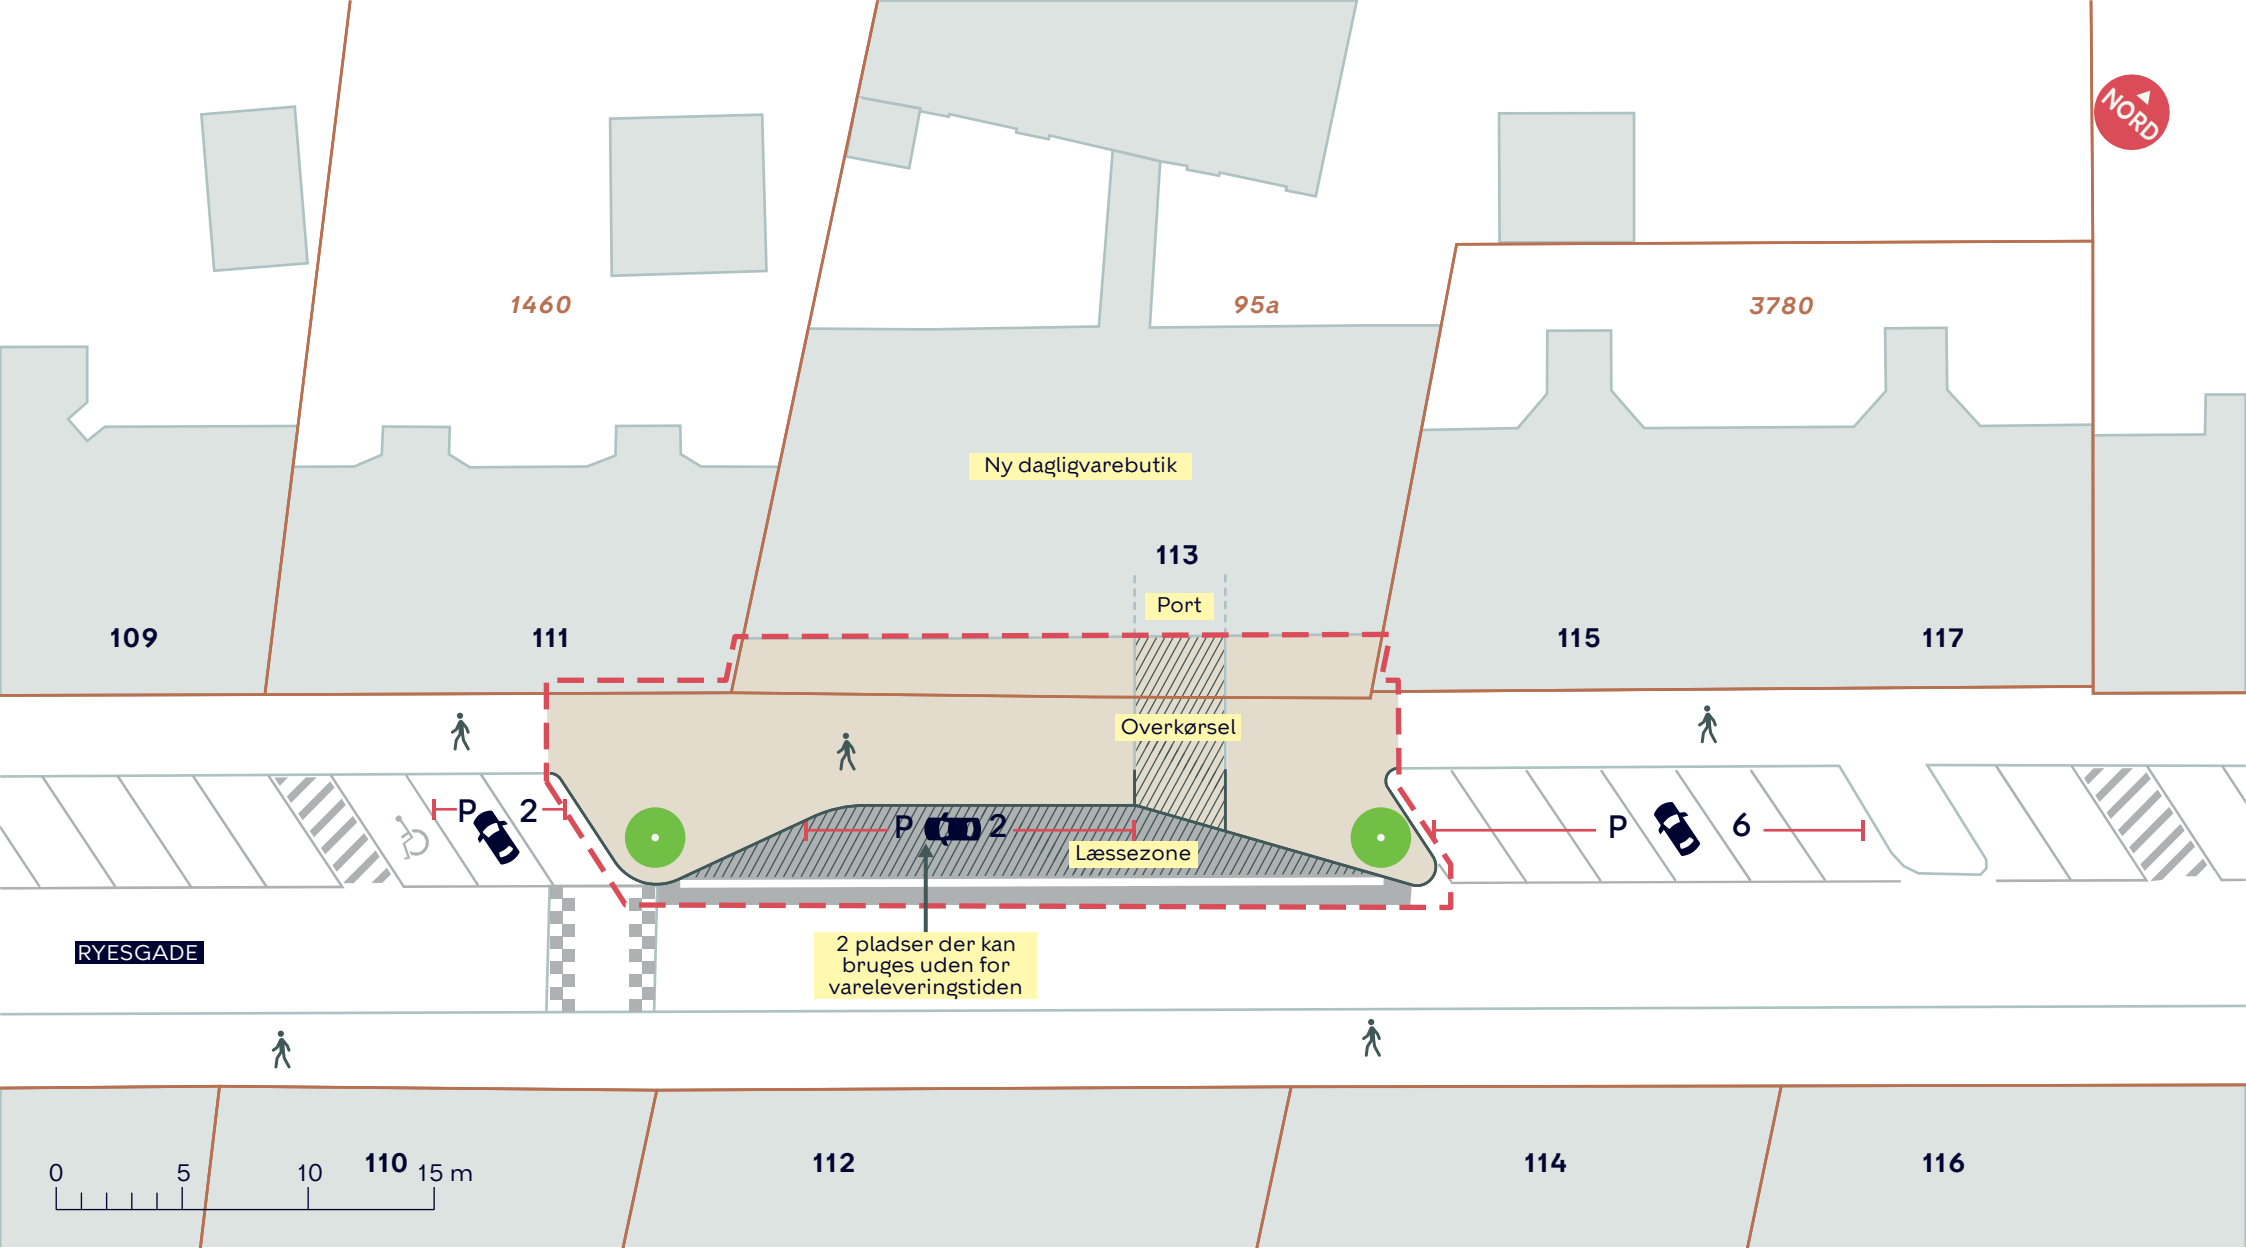

- - - Anlægsområde
- xx Matrikel / matrikelnummer
- Nyt træ (2 stk.)

VARELEVERINGSPLADS TIL NY DAGLIGVAREBUTIK

Rymsgade 113
 Projektforslag

BILAG 4B

