

--- Anlægsområde

● Træ (6 stk.)


## BRYDES ALLÉ, CYKELFORBINDELSE

Amager Vest

Eksisterende forhold

BILAG 3 SAMLET



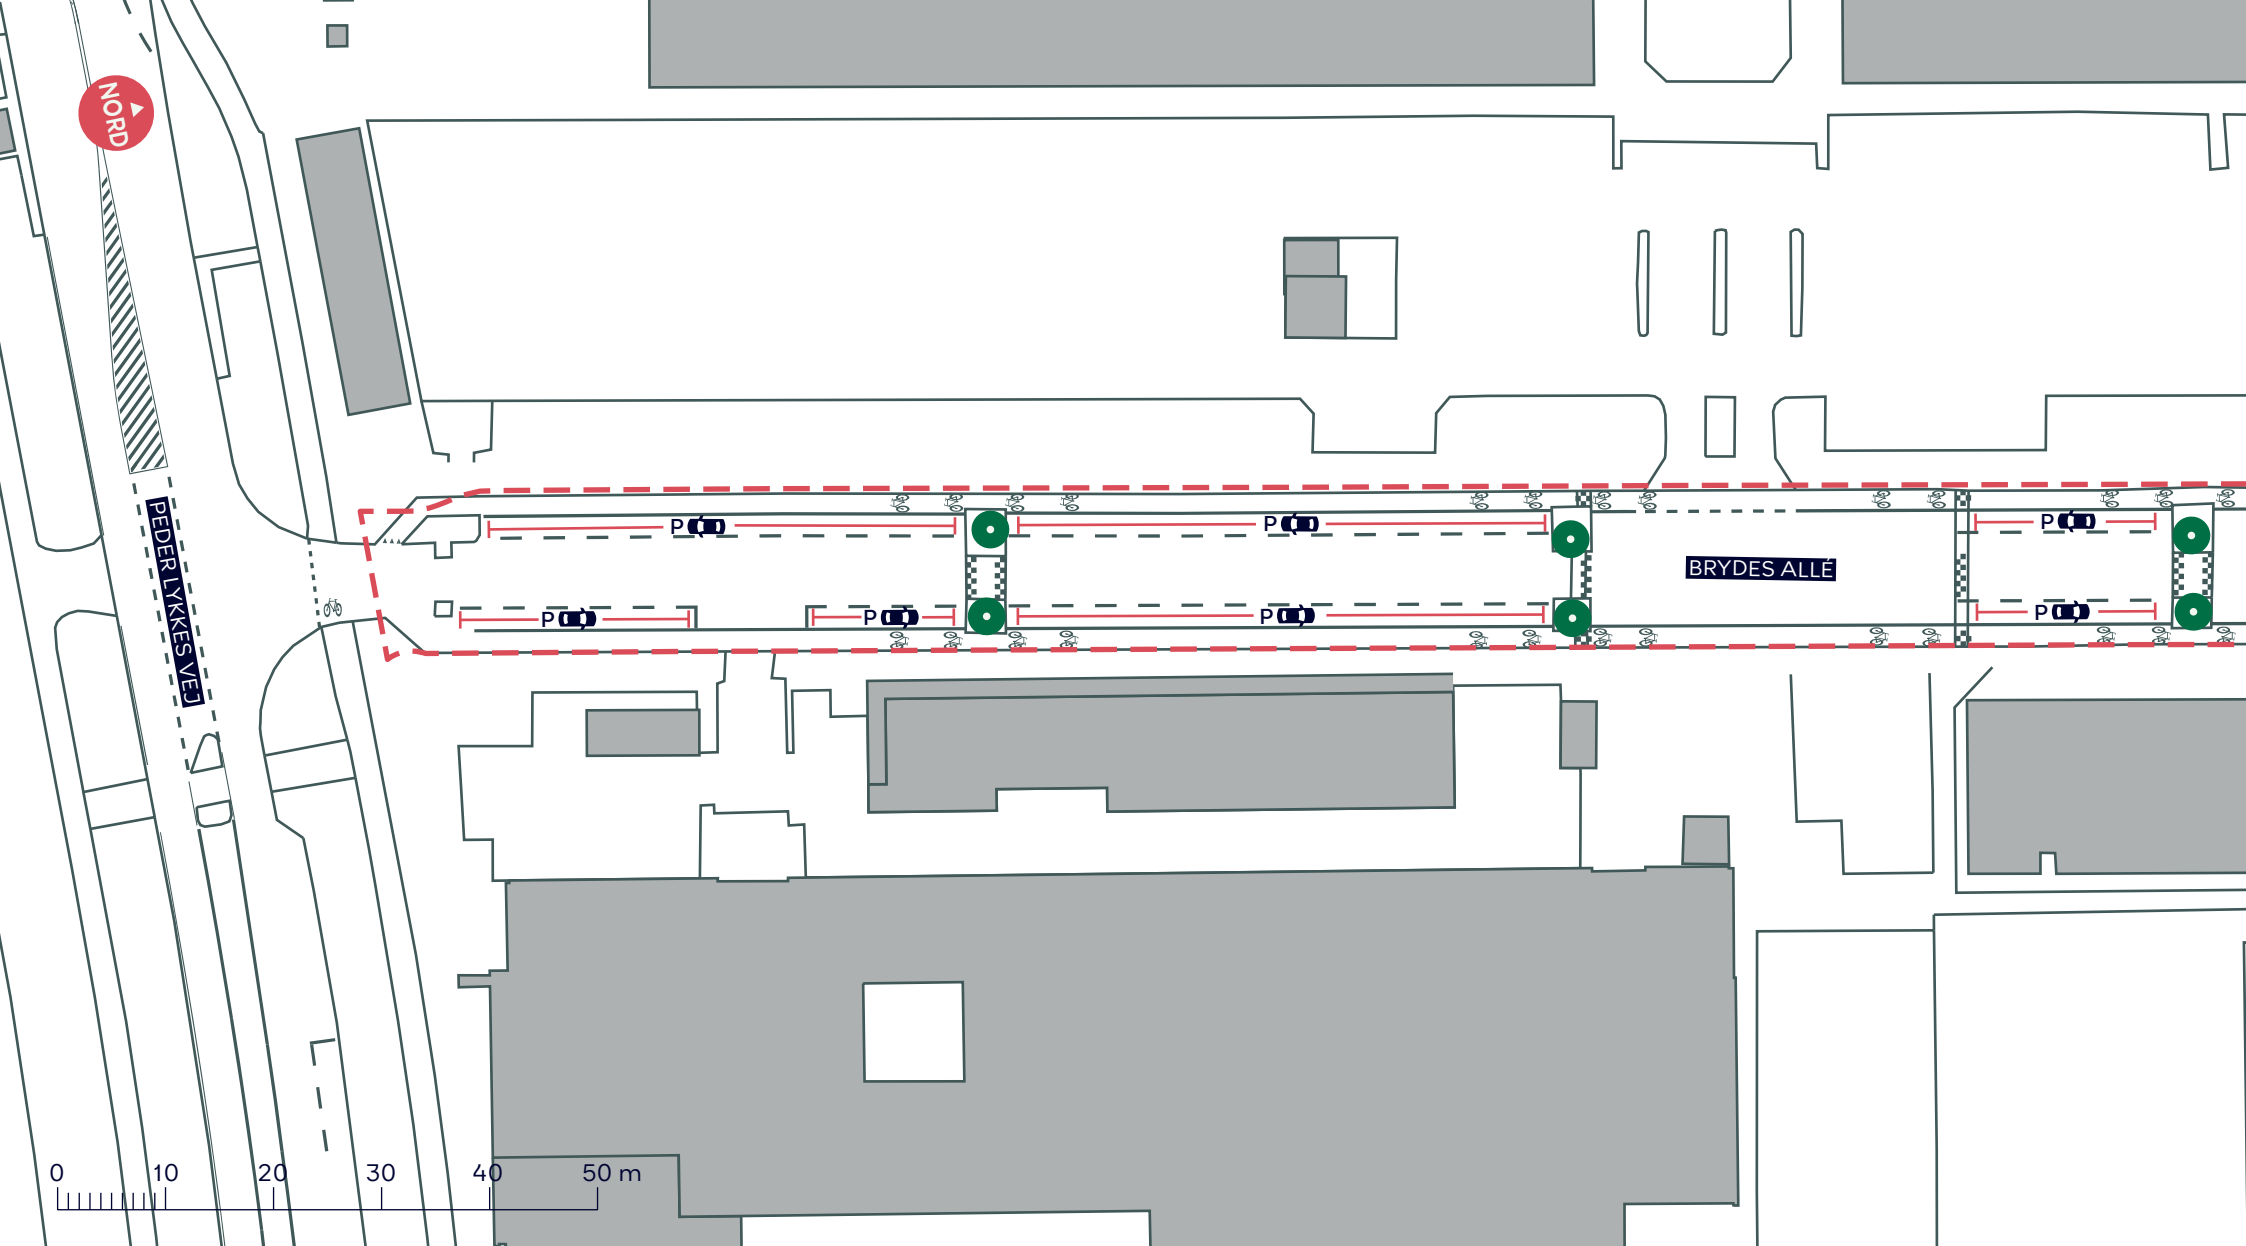

--- Anlægsområde

● Træ (6 stk.)


## BRYDES ALLÉ, CYKELFORBINDELSE

Amager Vest

Eksisterende forhold

BILAG 3A



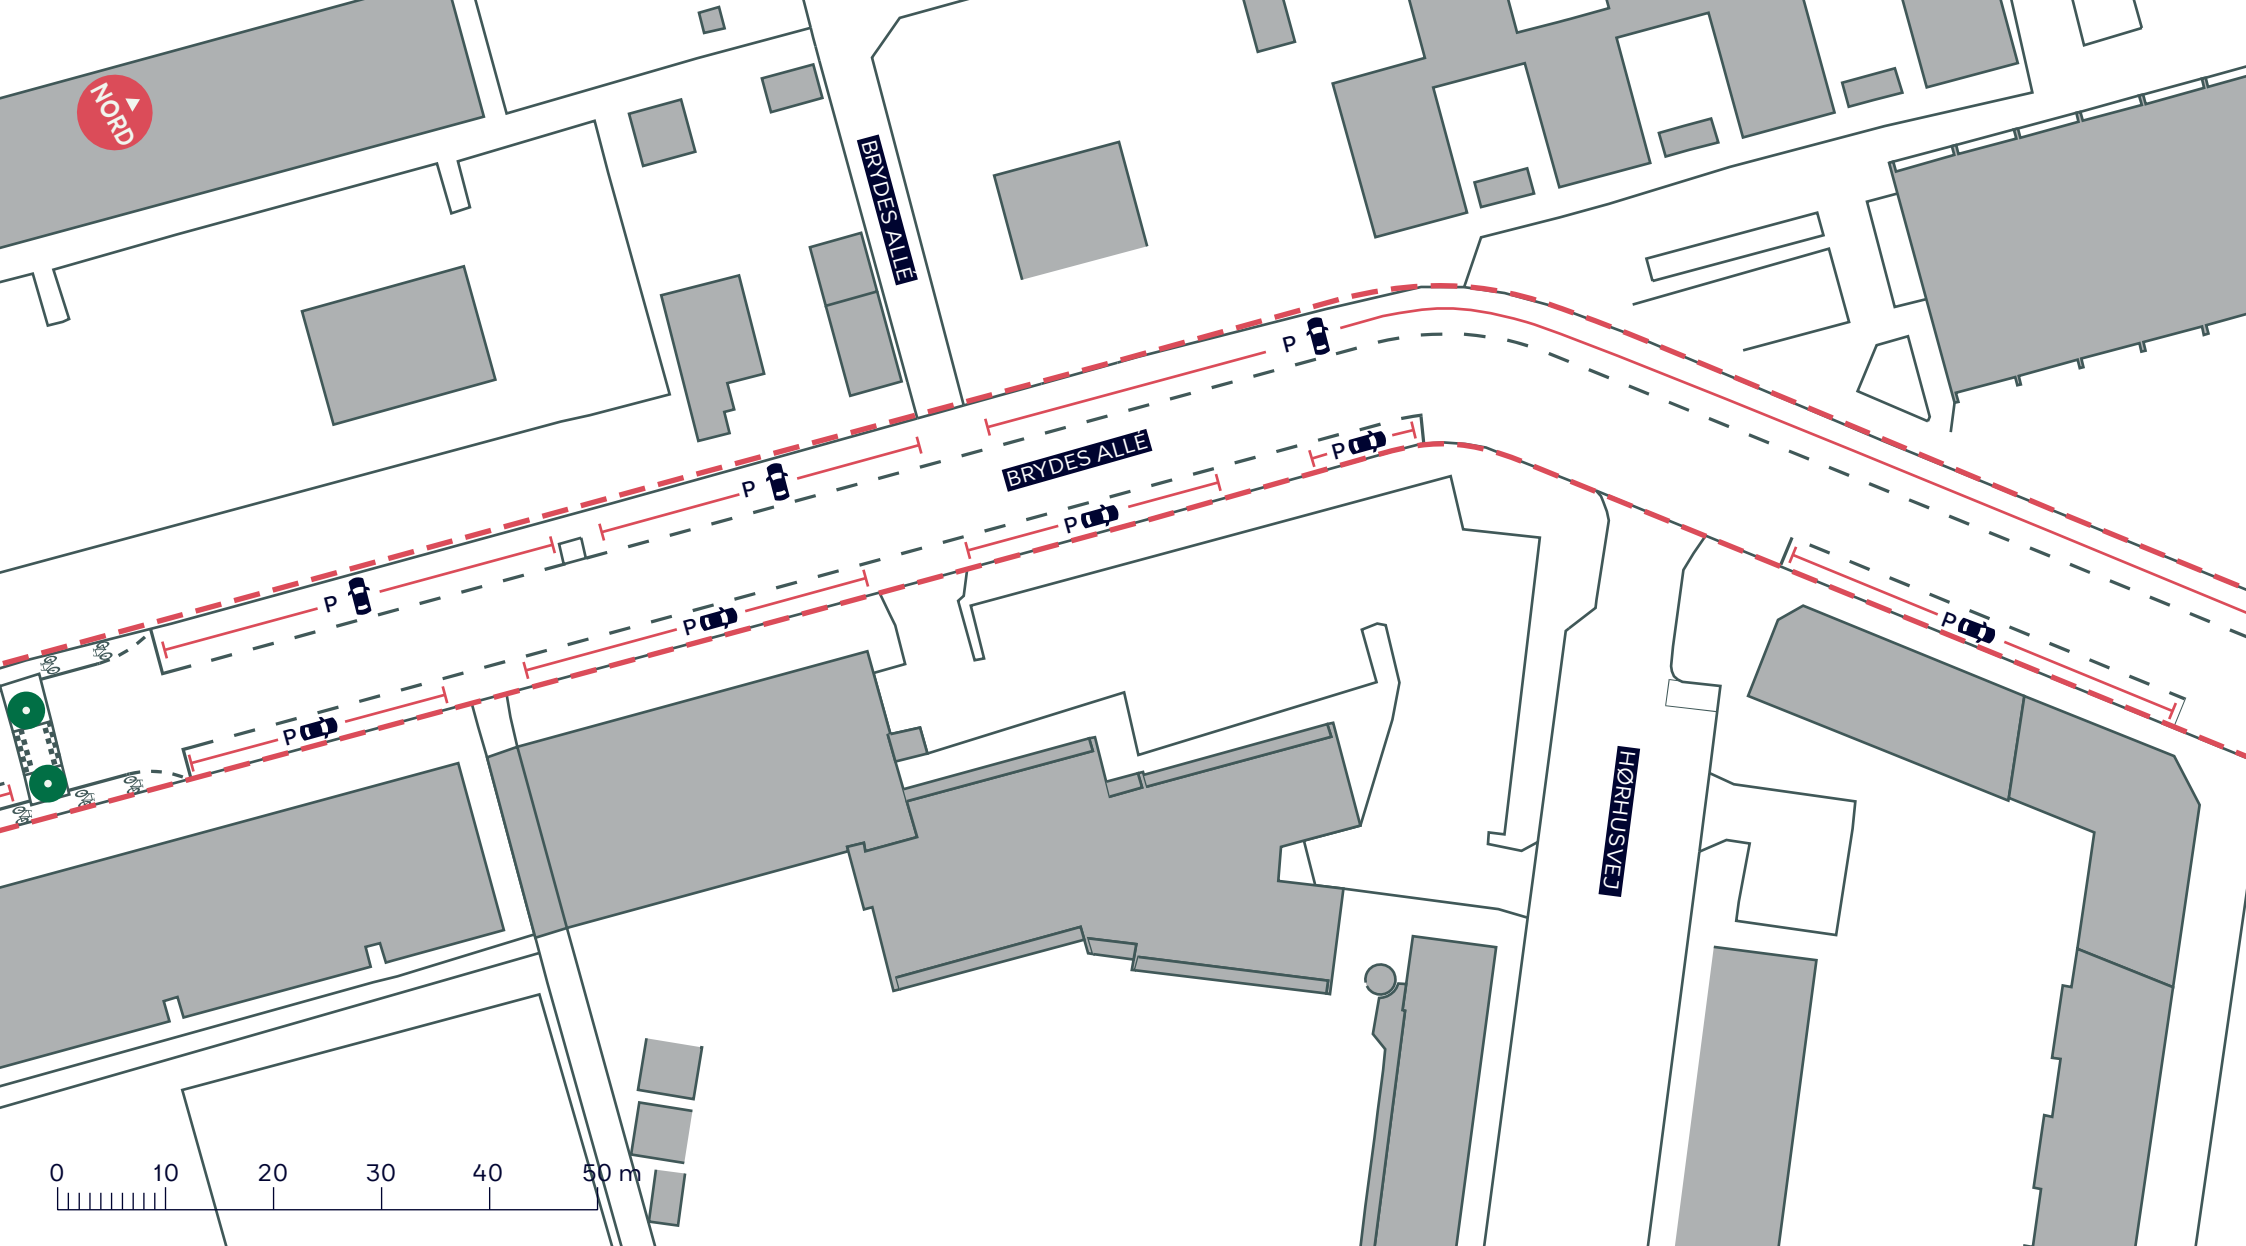

--- Anlægsområde

● Træ (antal vist på bilag 3A)


## BRYDES ALLÉ, CYKELFORBINDELSE

Amager Vest

Eksisterende forhold

BILAG 3B



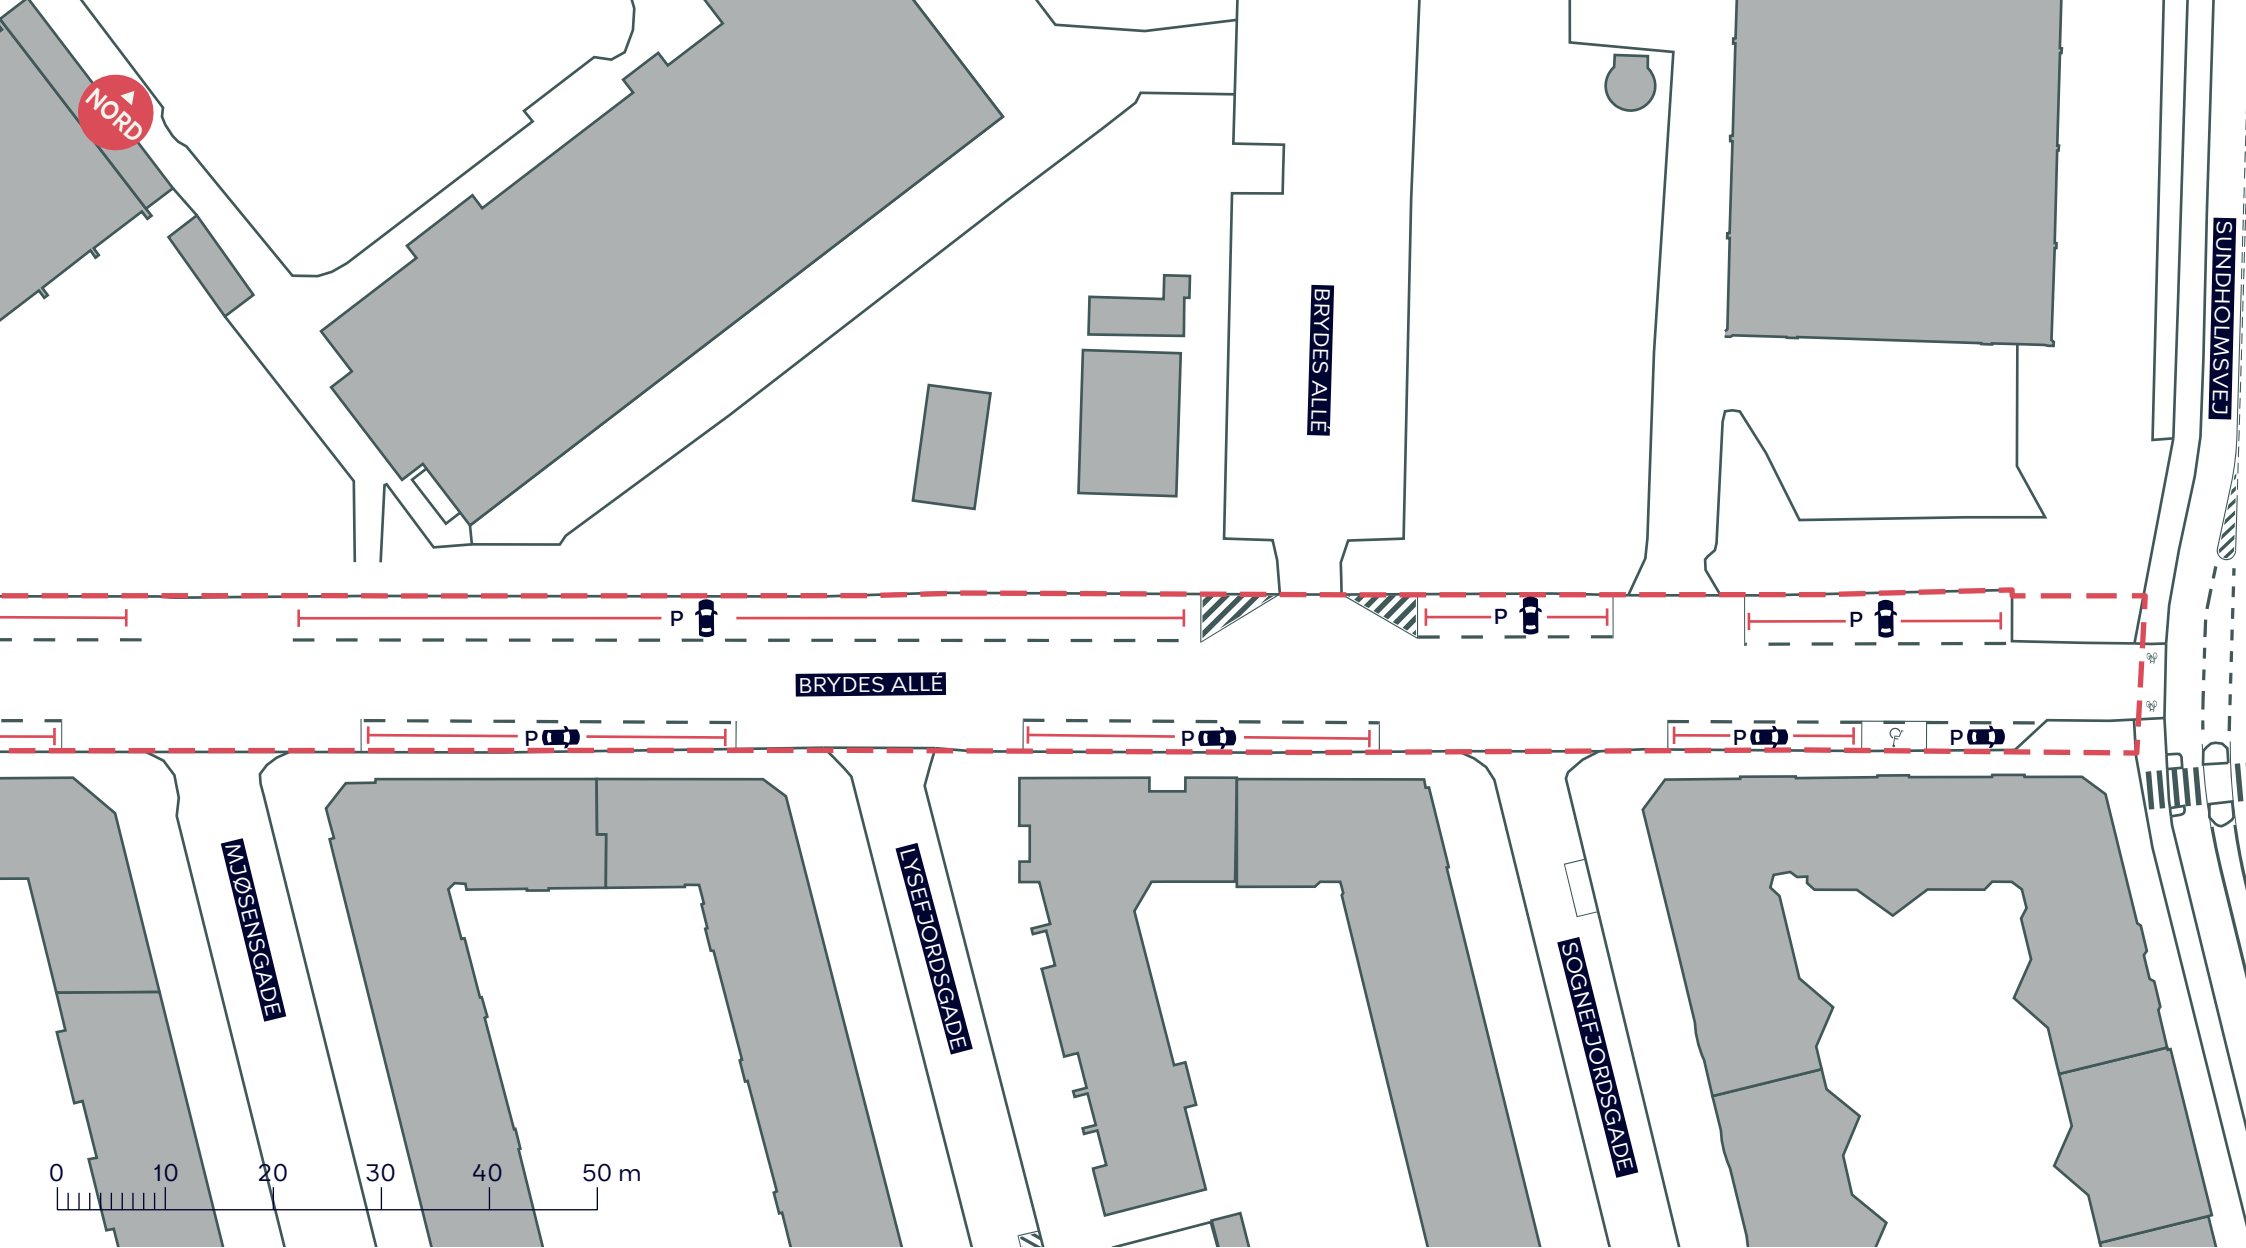

--- Anlægsområde

## BRYDES ALLÉ, CYKELFORBINDELSE

Amager Vest

Eksisterende forhold

BILAG 3C

