

--- Anlægsområde

○ Træ der fældes (6 stk.)

■ Cykelsti

*Endelig placering af parkeringspladser er ikke fastlagt af rådgiver.*

*Der genoprettes 6 nedlagte træer og nyplantes derudover 10 nye træer på Brydes Allé. Placeringen er under detailplanlægning og fremgår derfor ikke af bilaget*


## BRYDES ALLÉ, CYKELFORBINDELSE

Amager Vest

Projektforslag

**BILAG 4A**



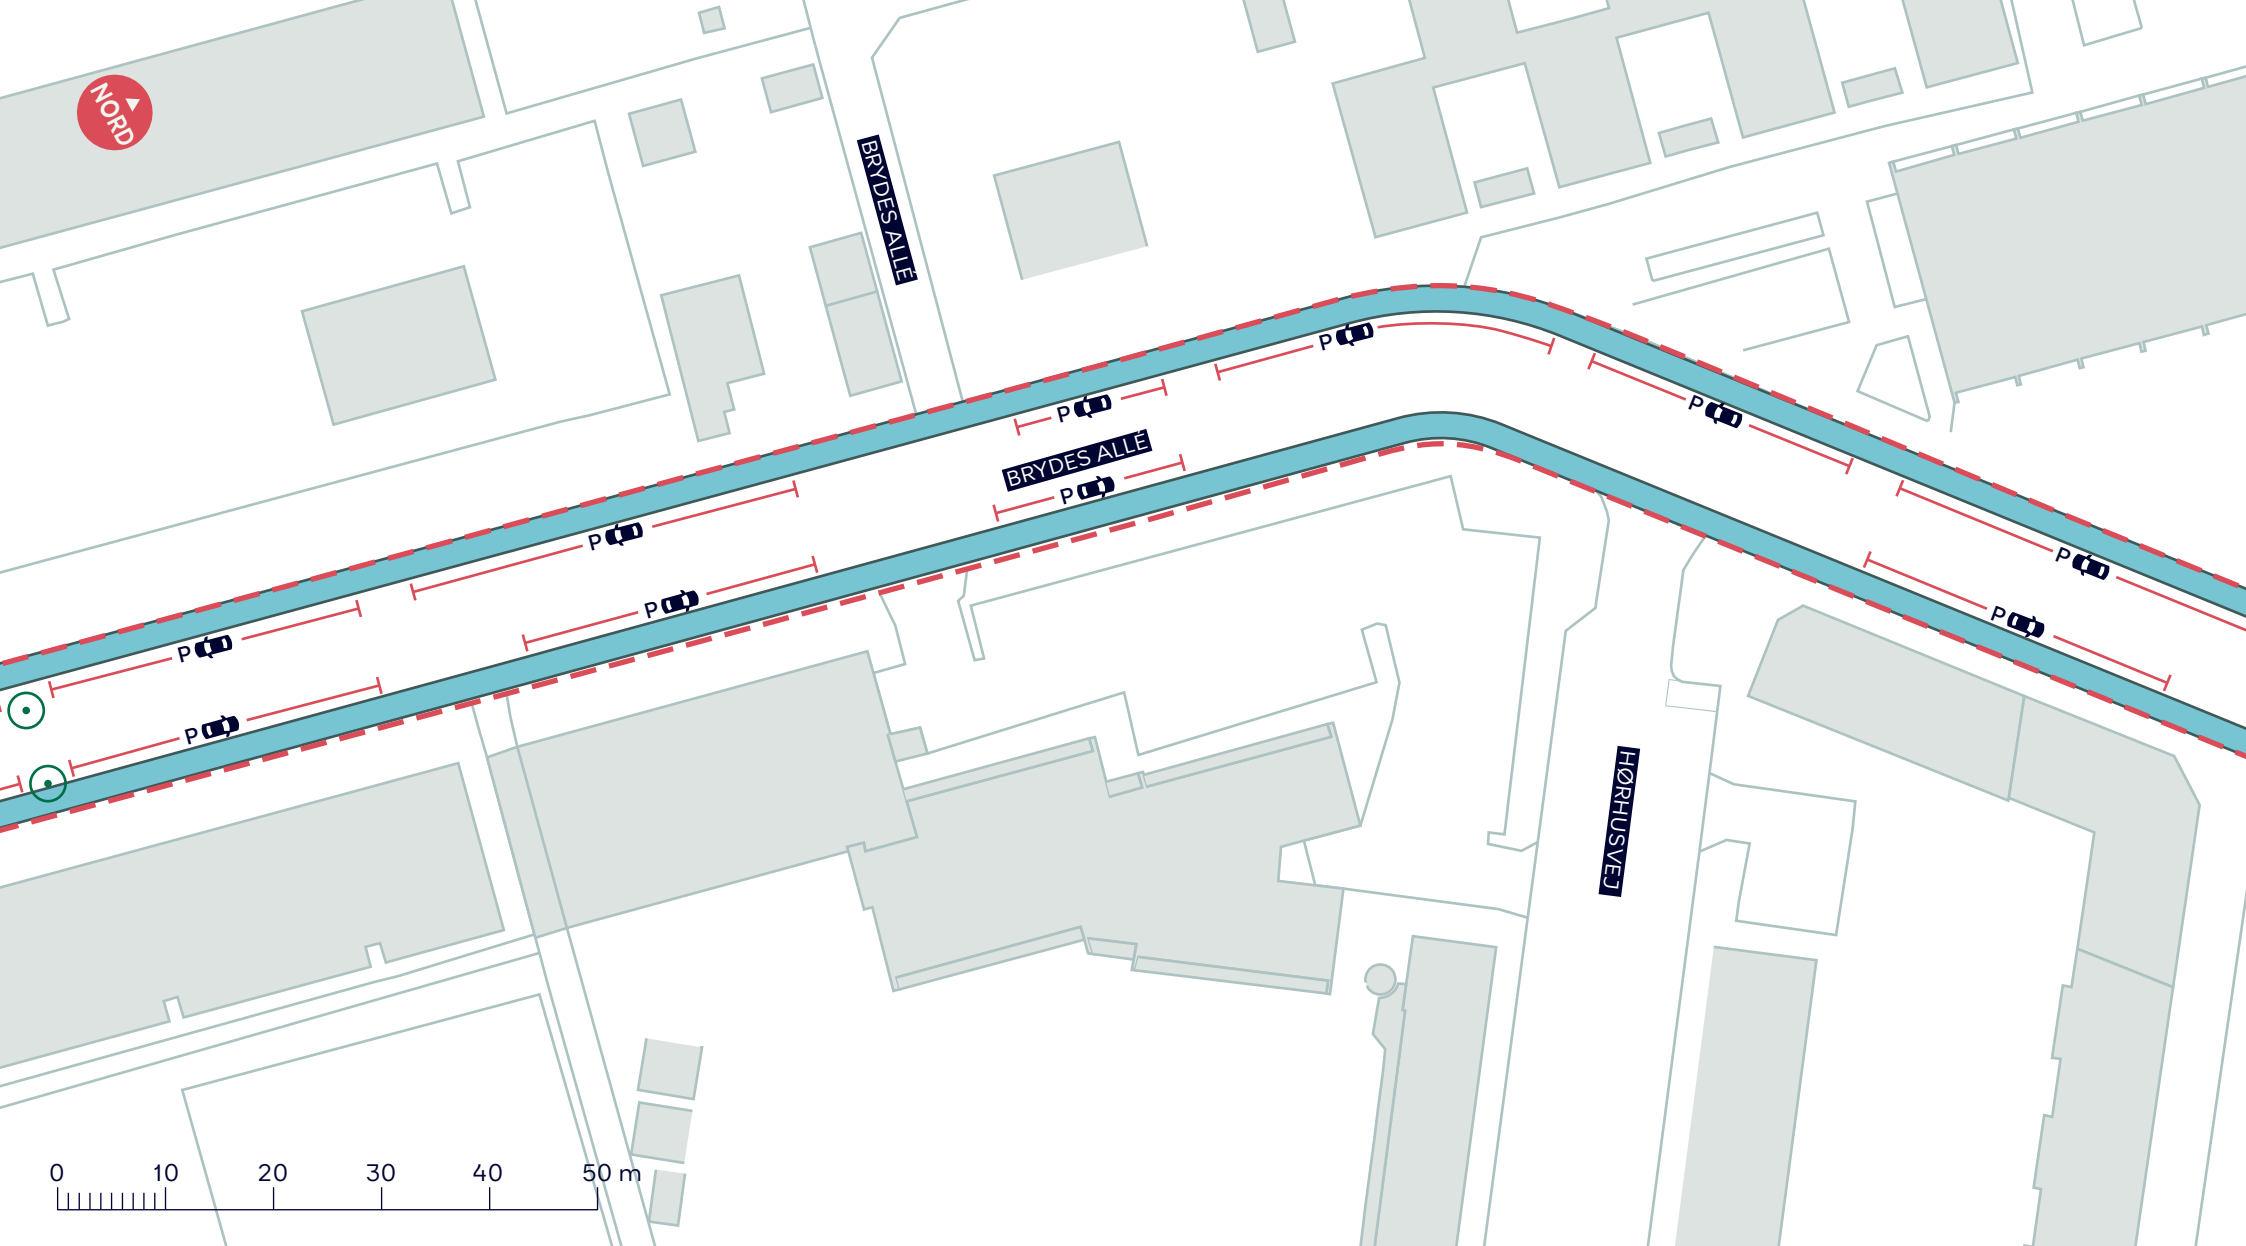

- - - Anlægsområde
- █ Cykelsti
- Træ der fældes (antal vist på bilag 4A)

*Endelig placering af parkeringspladser er ikke fastlagt af rådgiver.*


*Der genoprettes 6 nedlagte træer og nyplantes derudover 10 nye træer på Brydes Allé. Placeringen er under detailplanlægning og fremgår derfor ikke af bilaget.*

## BRYDES ALLÉ, CYKELFORBINDELSE

Amager Vest  
Projektforslag

**BILAG 4B**



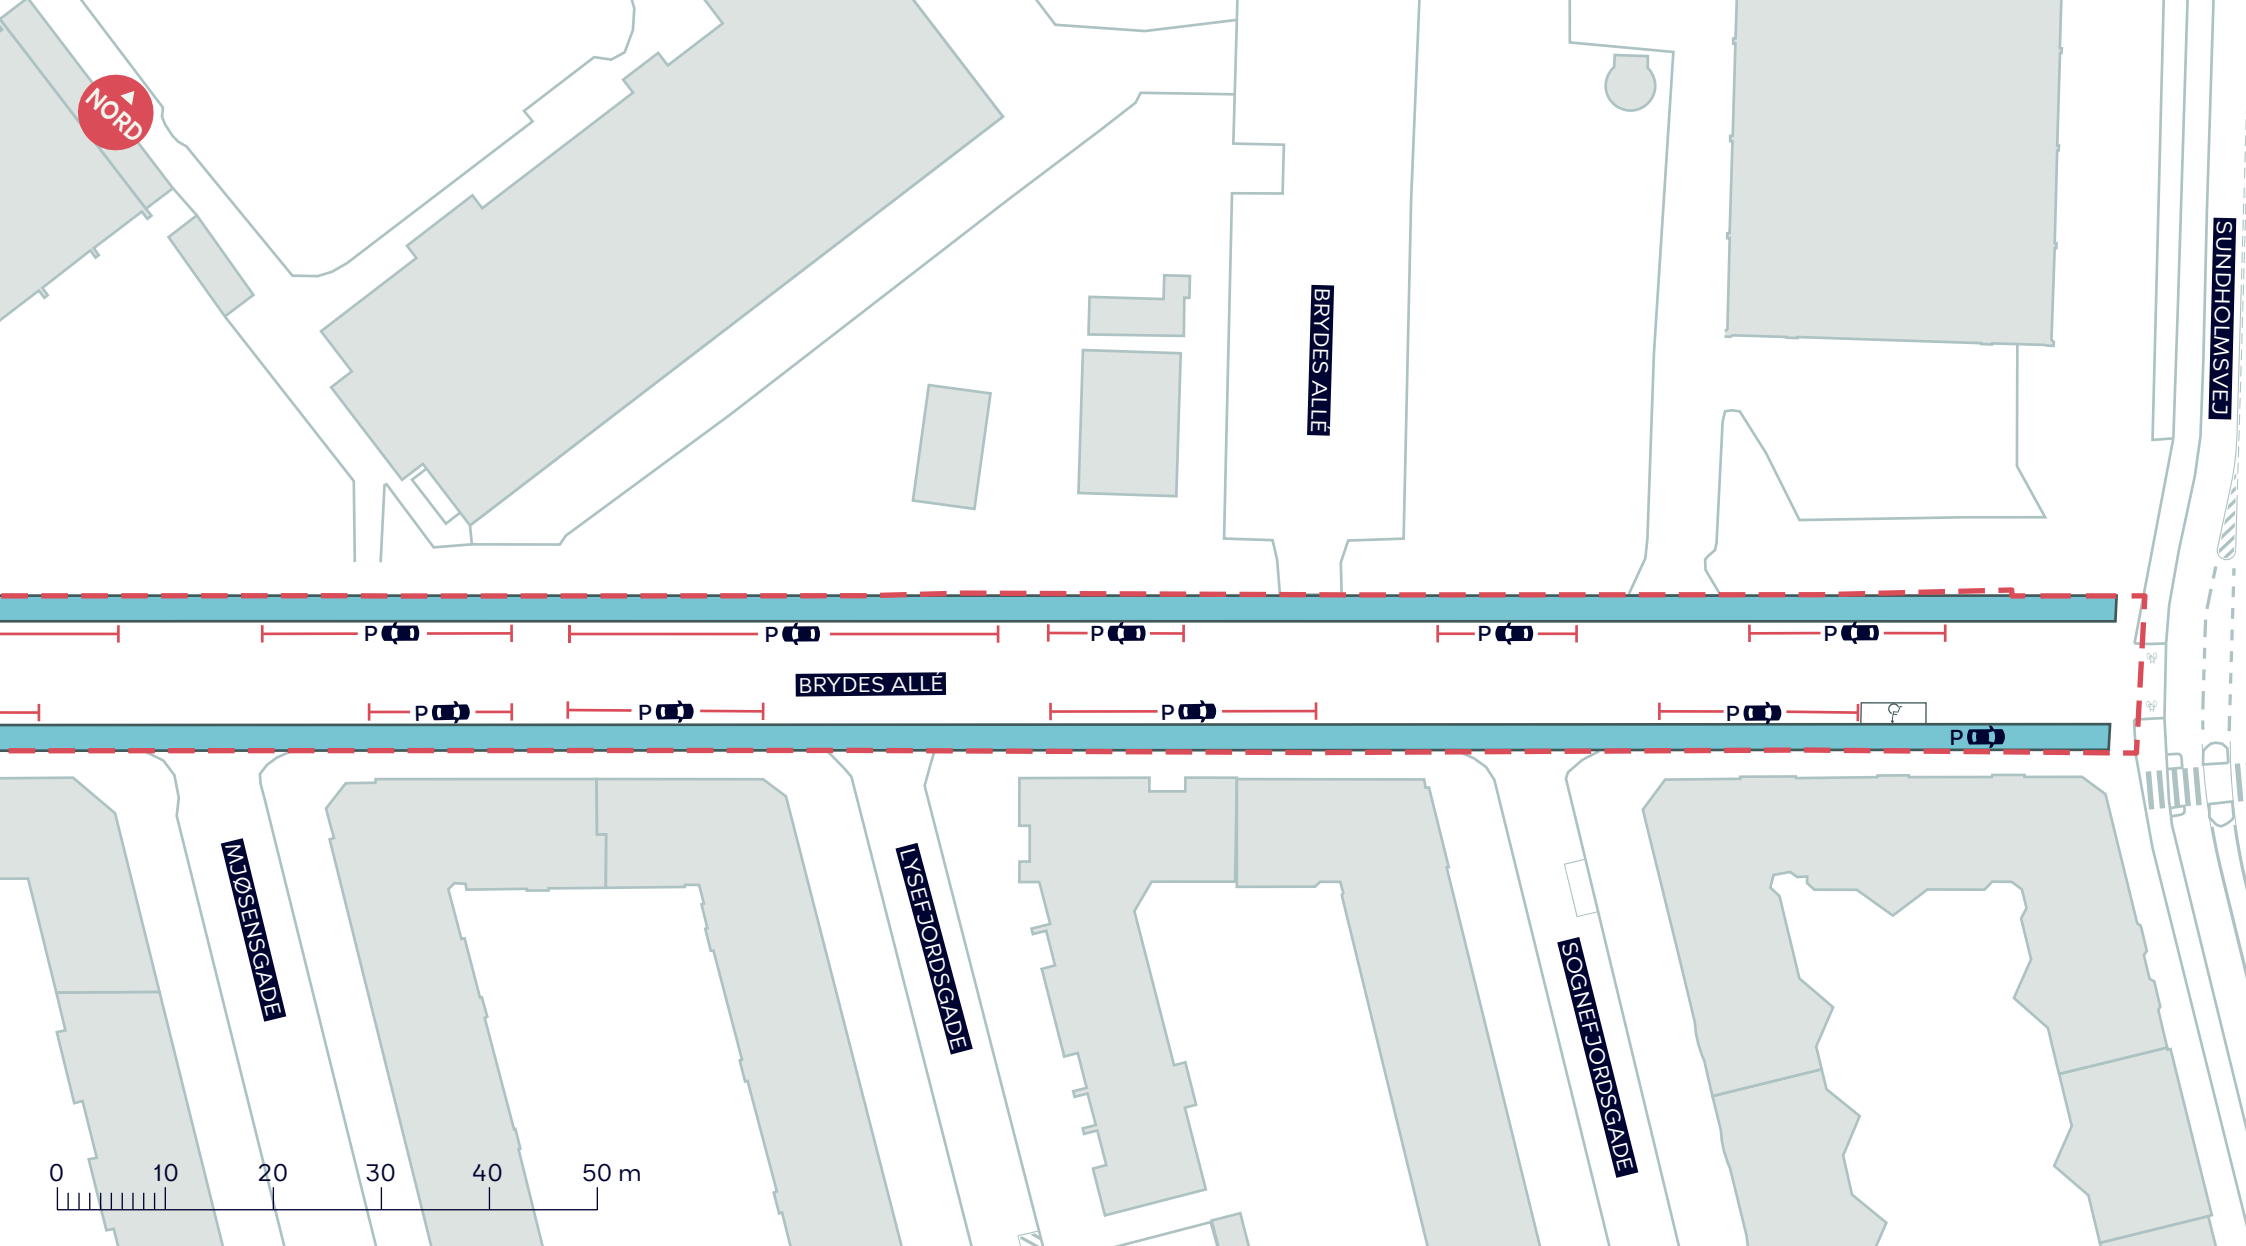

- - - Anlægsområde
- Cykelsti

*Endelig placering af parkeringspladser er ikke fastlagt af rådgiver.*

*Der genoprettes 6 nedlagte træer og nyplantes derudover 10 nye træer på Brydes Allé. Placeringen er under detailplanlægning og fremgår derfor ikke af bilaget.*

## BRYDES ALLÉ, CYKELFORBINDELSE

Amager Vest  
Projektforslag

**BILAG 4C**

