

- Anlægsområde
- Fortov
- Cykelsti
- Granit


## TILSKUDSARBEJDER PÅ ØSTERBROGADE

Østerbro

Projektforslag

SAMLET BILAG 4A-B



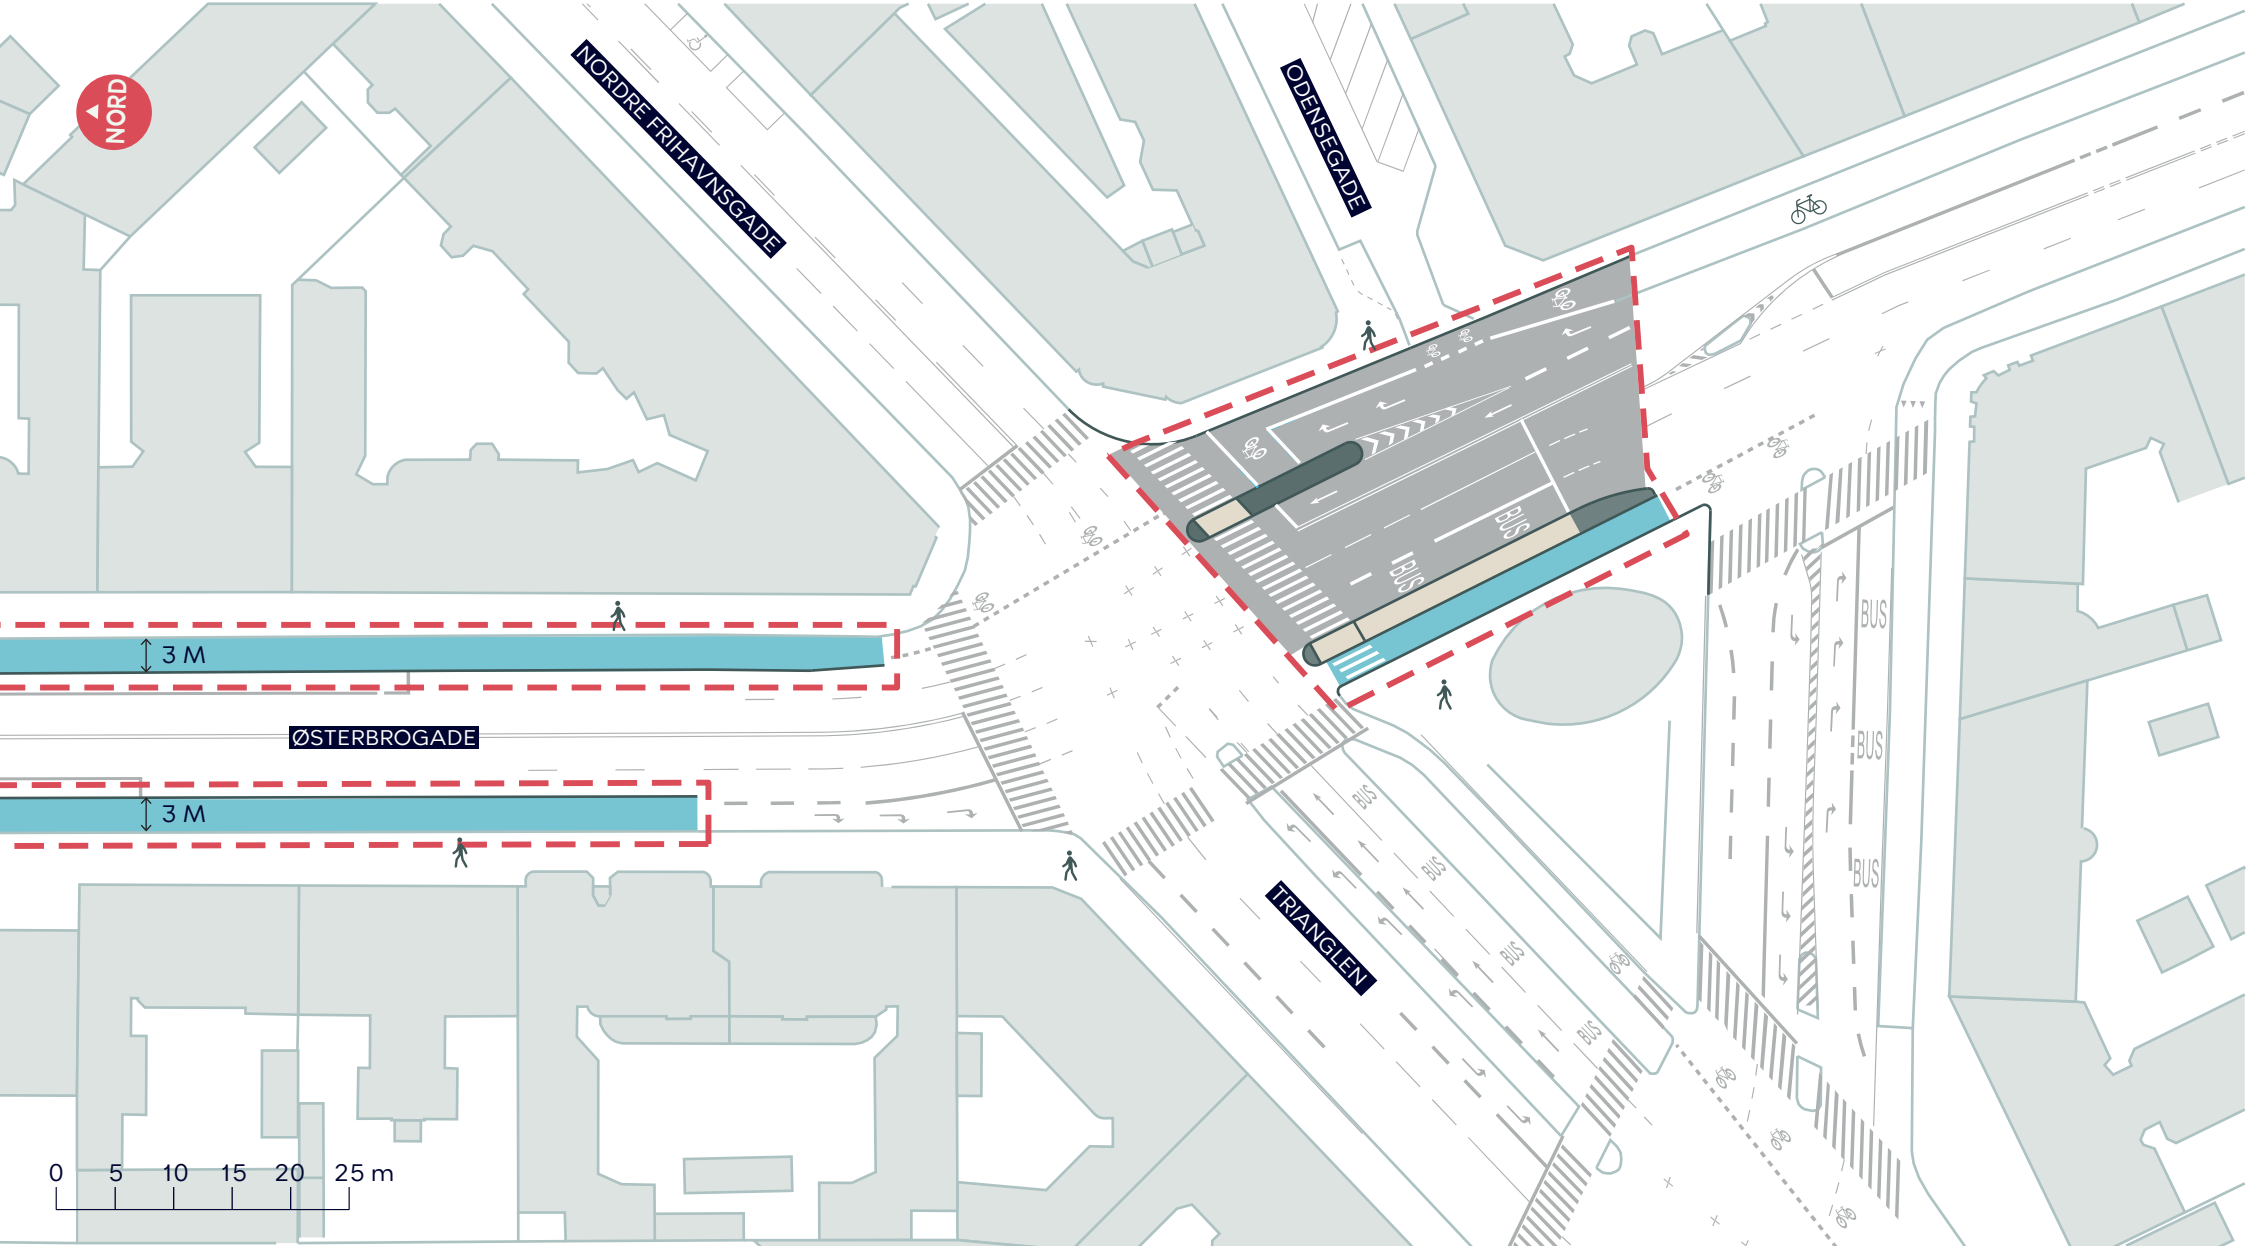


- - - Anlægsområde
- Fortov
- Cykelsti
- Granit

**TILSKUDSARBEJDER PÅ ØSTERBROGADE**

Østerbro  
Projektforslag

**BILAG 4A**



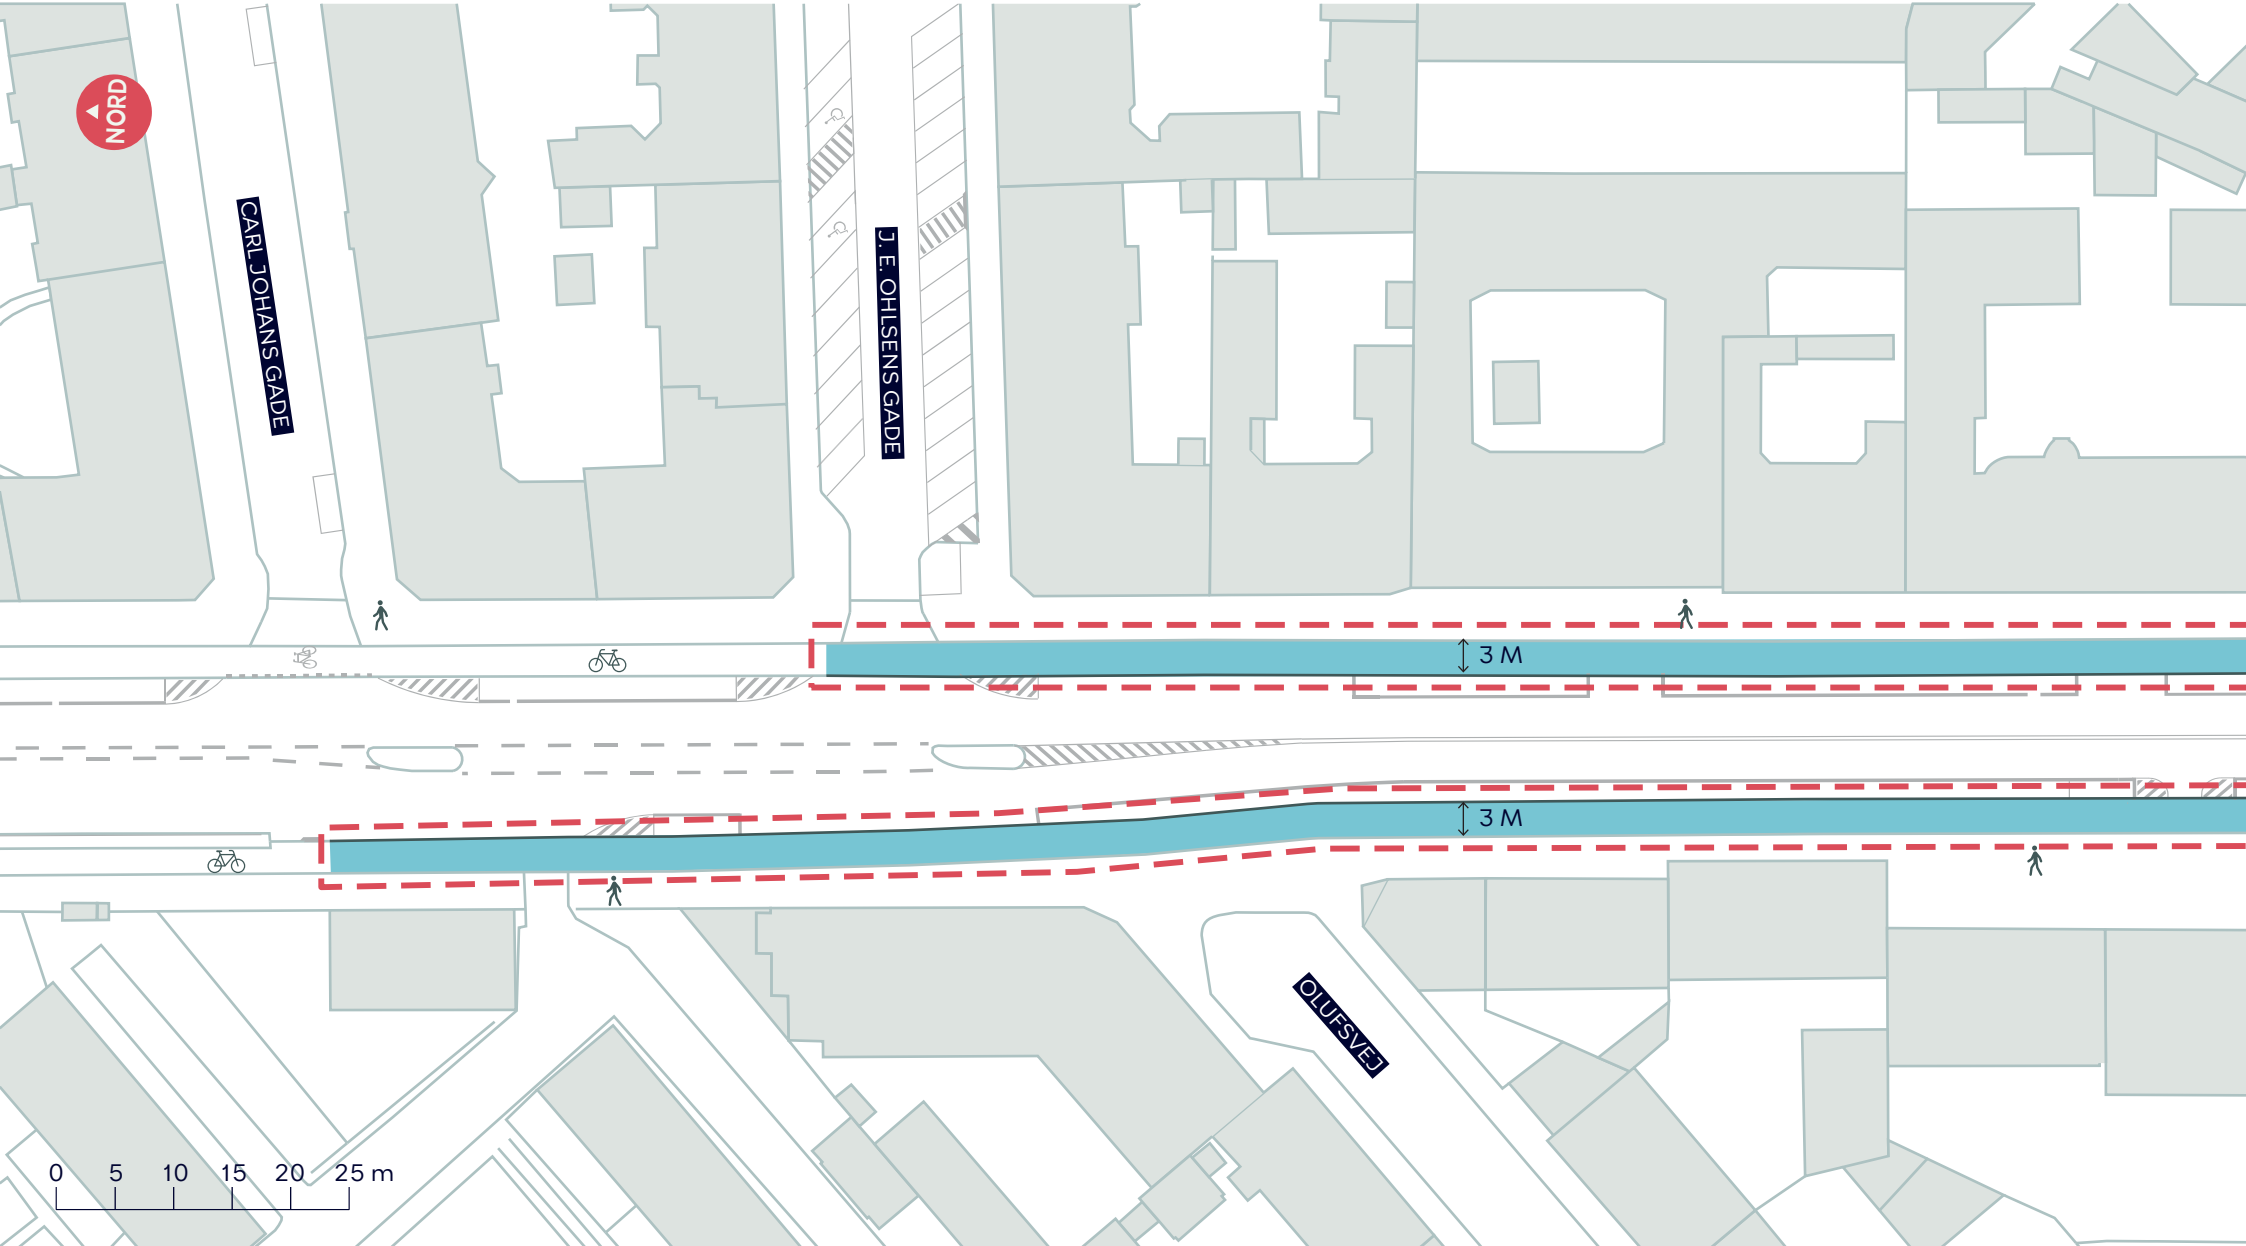

--- Anlægsområde

■ Cykelsti


## TILSKUDSARBEJDER PÅ ØSTERBROGADE

Østerbro

Projektforslag

BILAG 4B



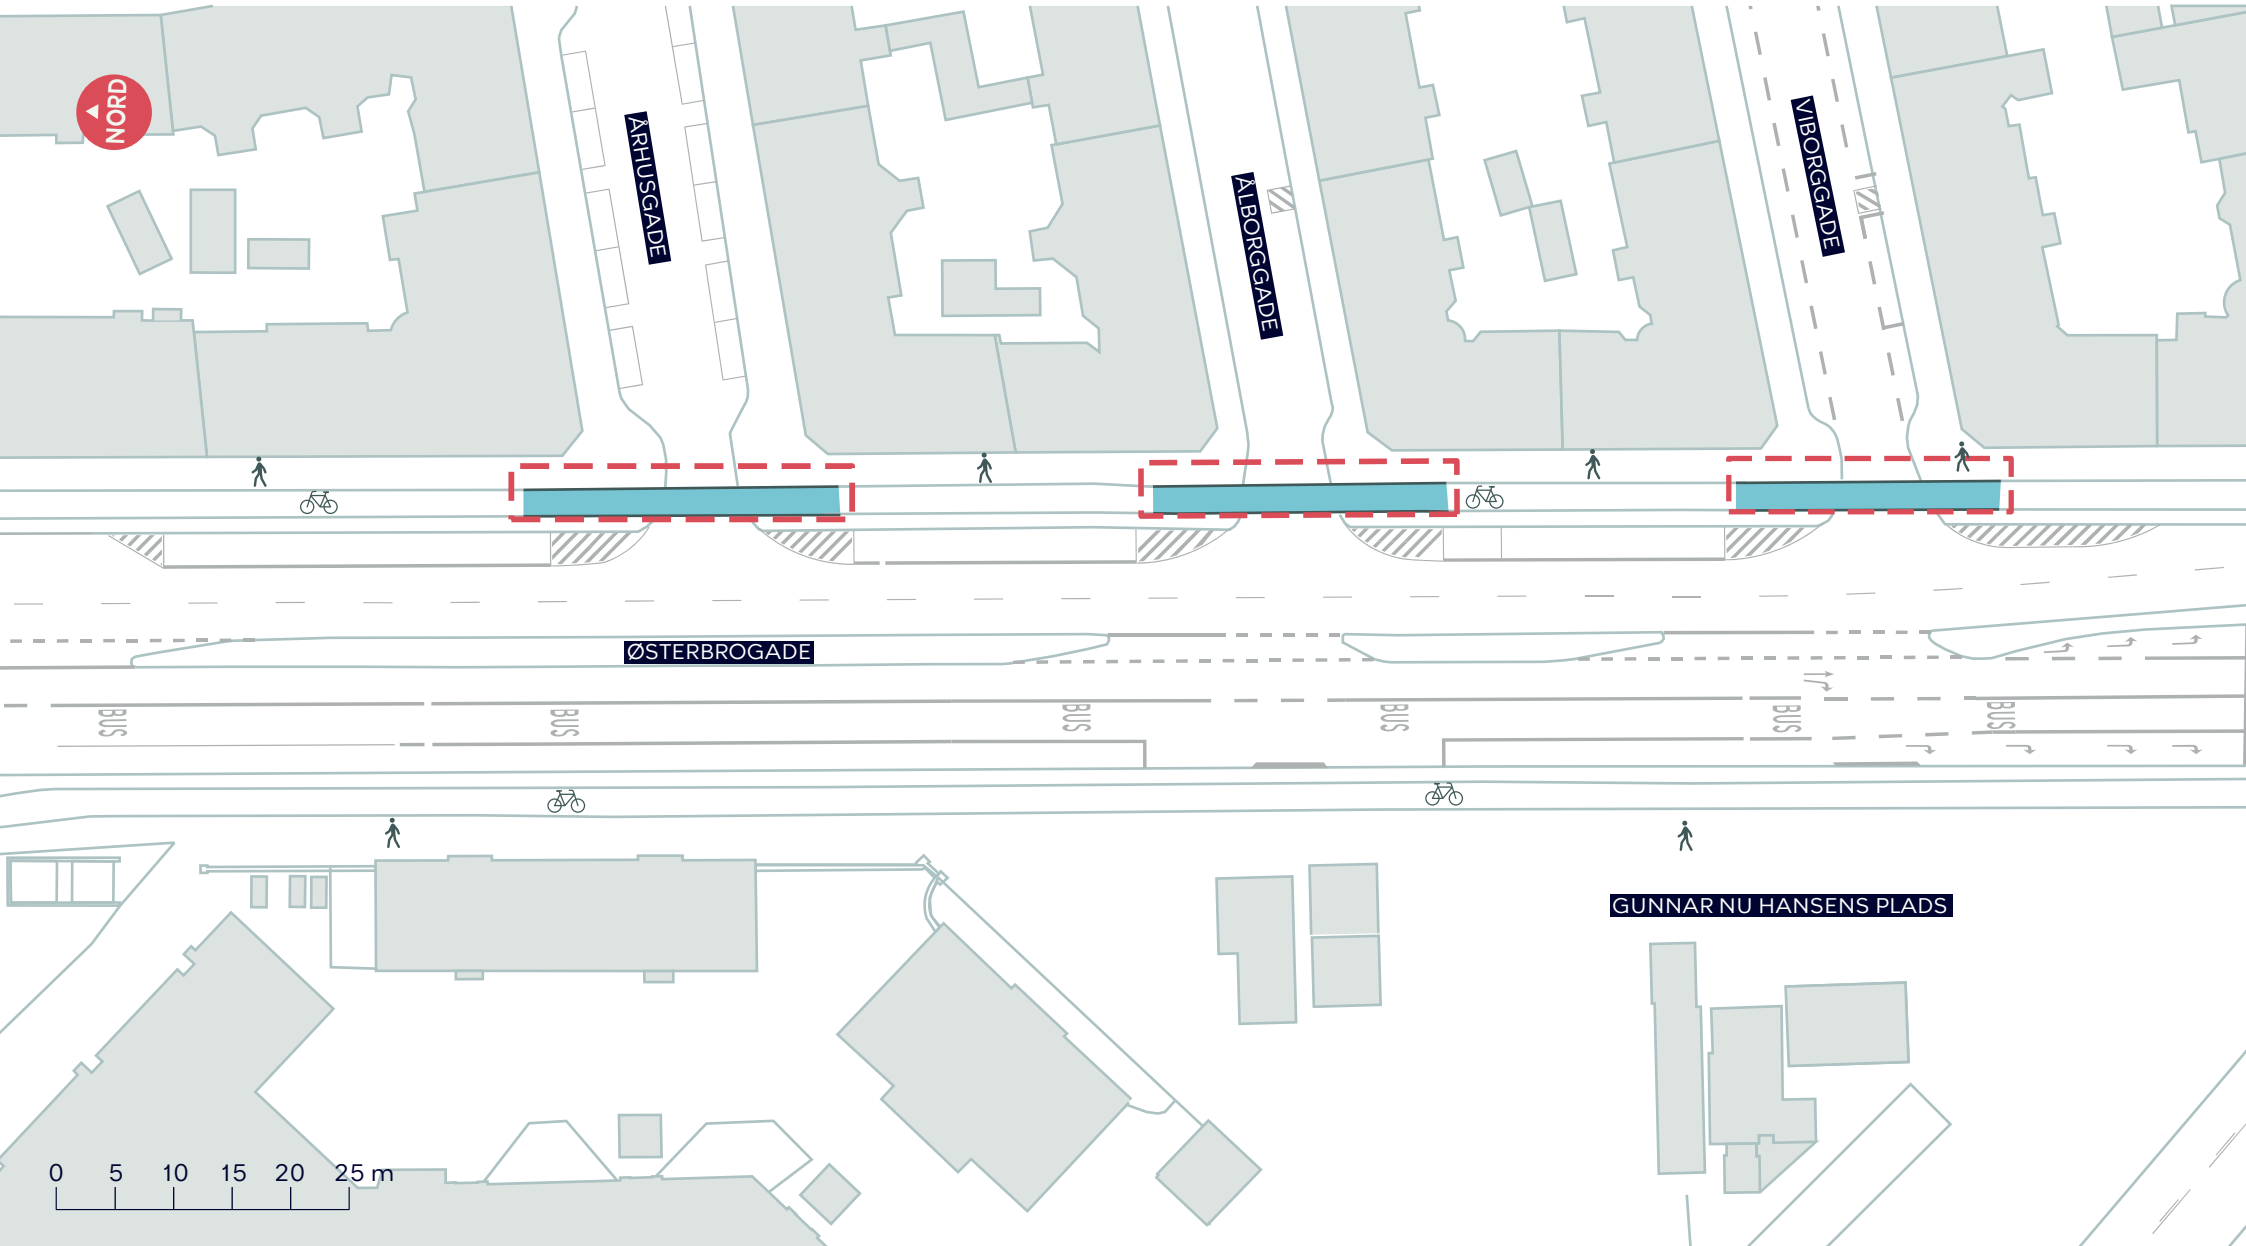

--- Anlægsområde

■ Cykelsti


**TILSKUDSARBEJDER PÅ ØSTERBROGADE**

Østerbro

Projektforslag

**BILAG 4C**



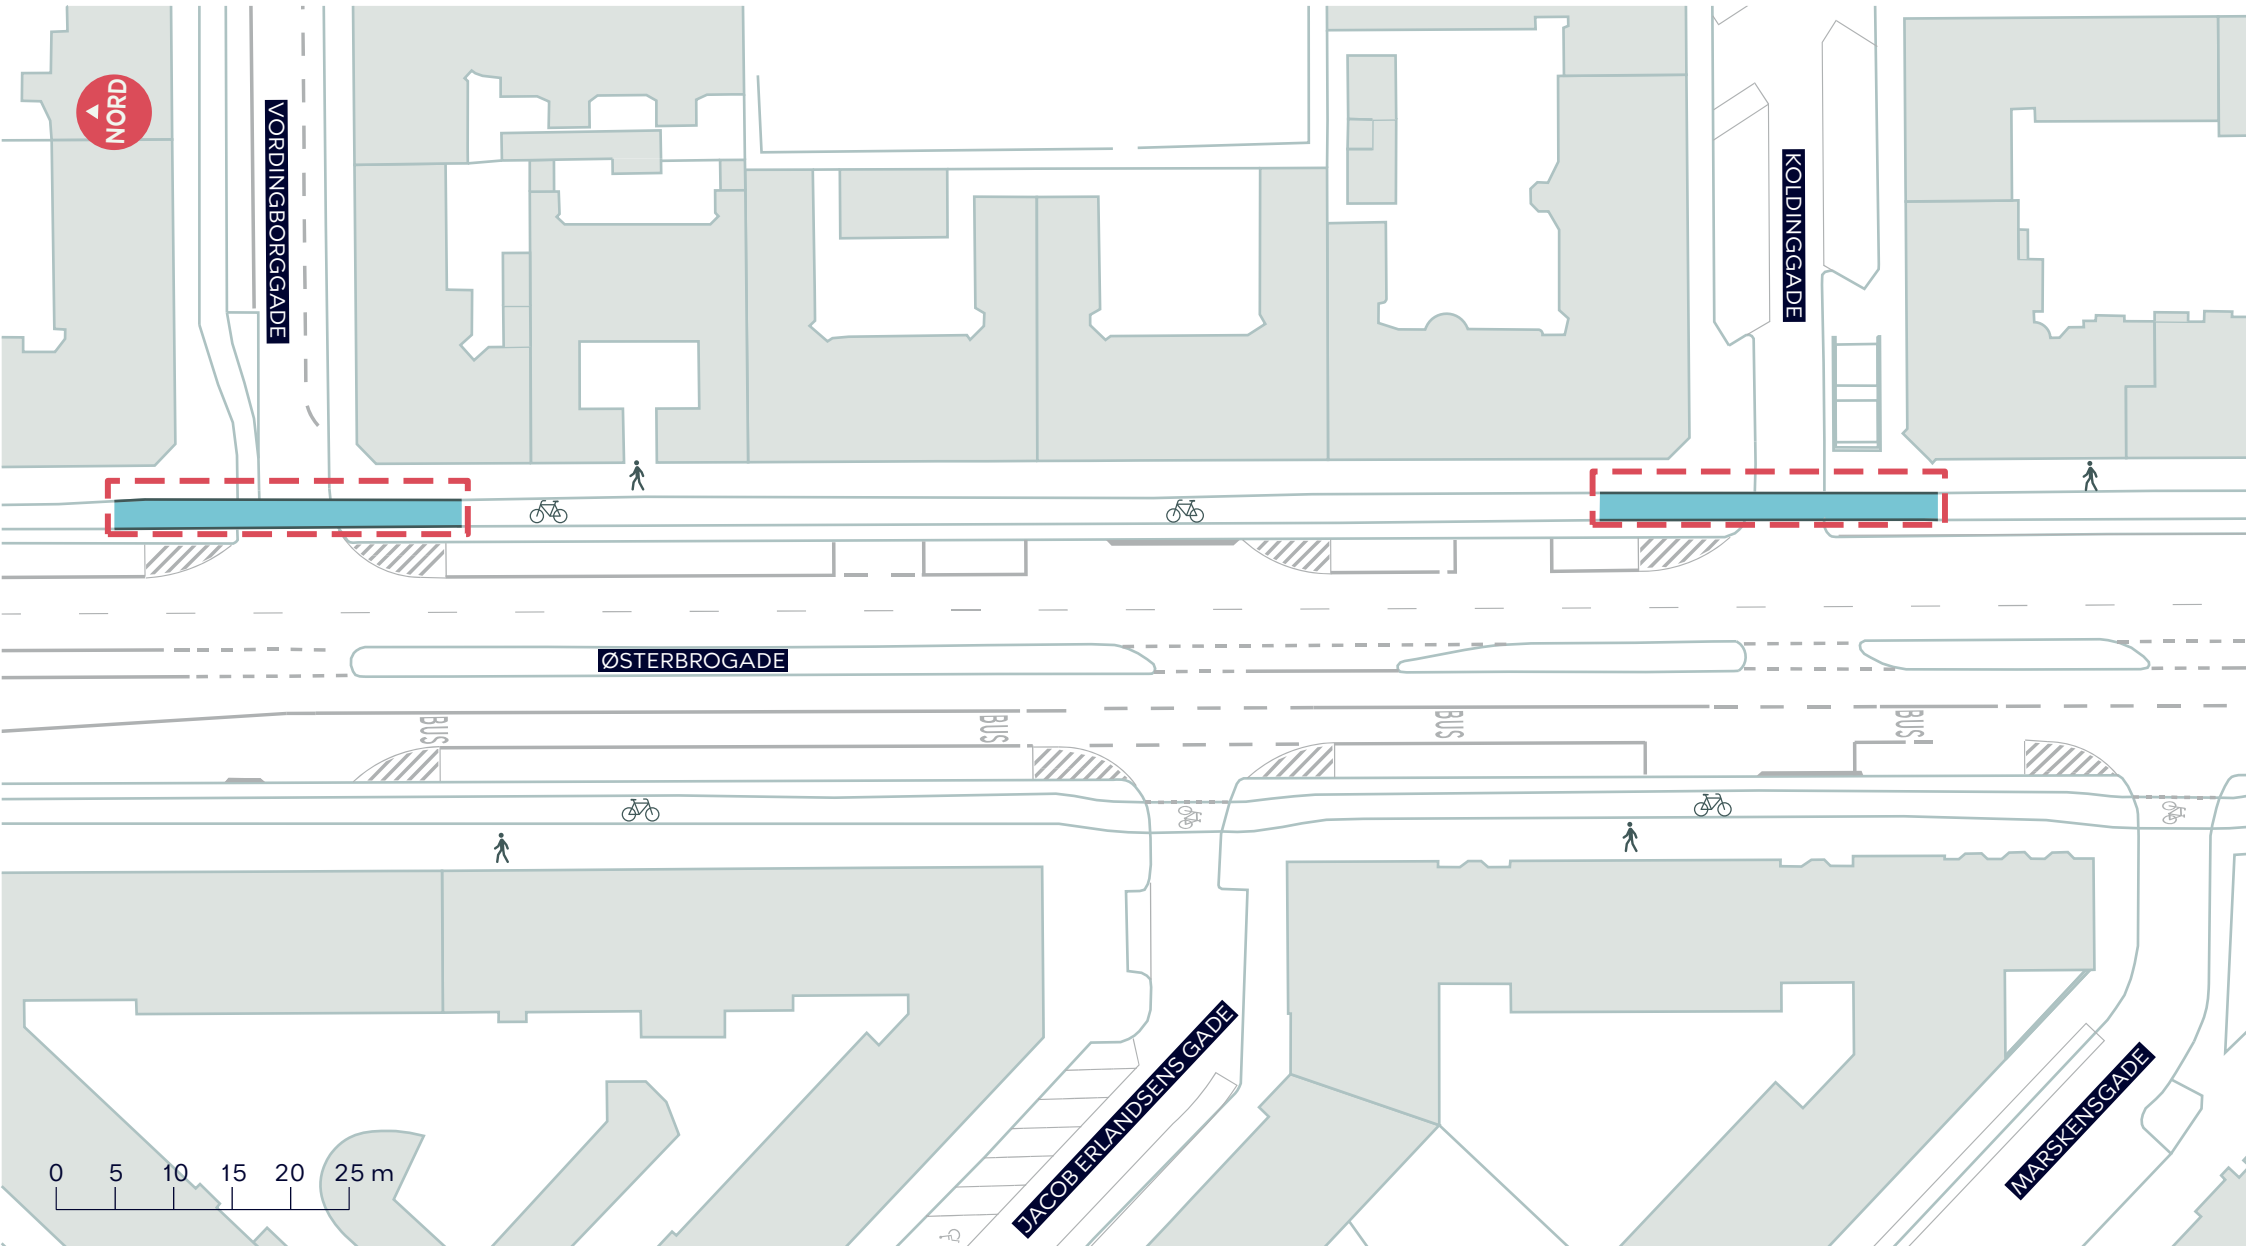

--- Anlægsområde

— Cykelsti

**TILSKUDSARBEJDER PÅ ØSTERBROGADE**

Østerbro

Projektforslag

**BILAG 4D**

