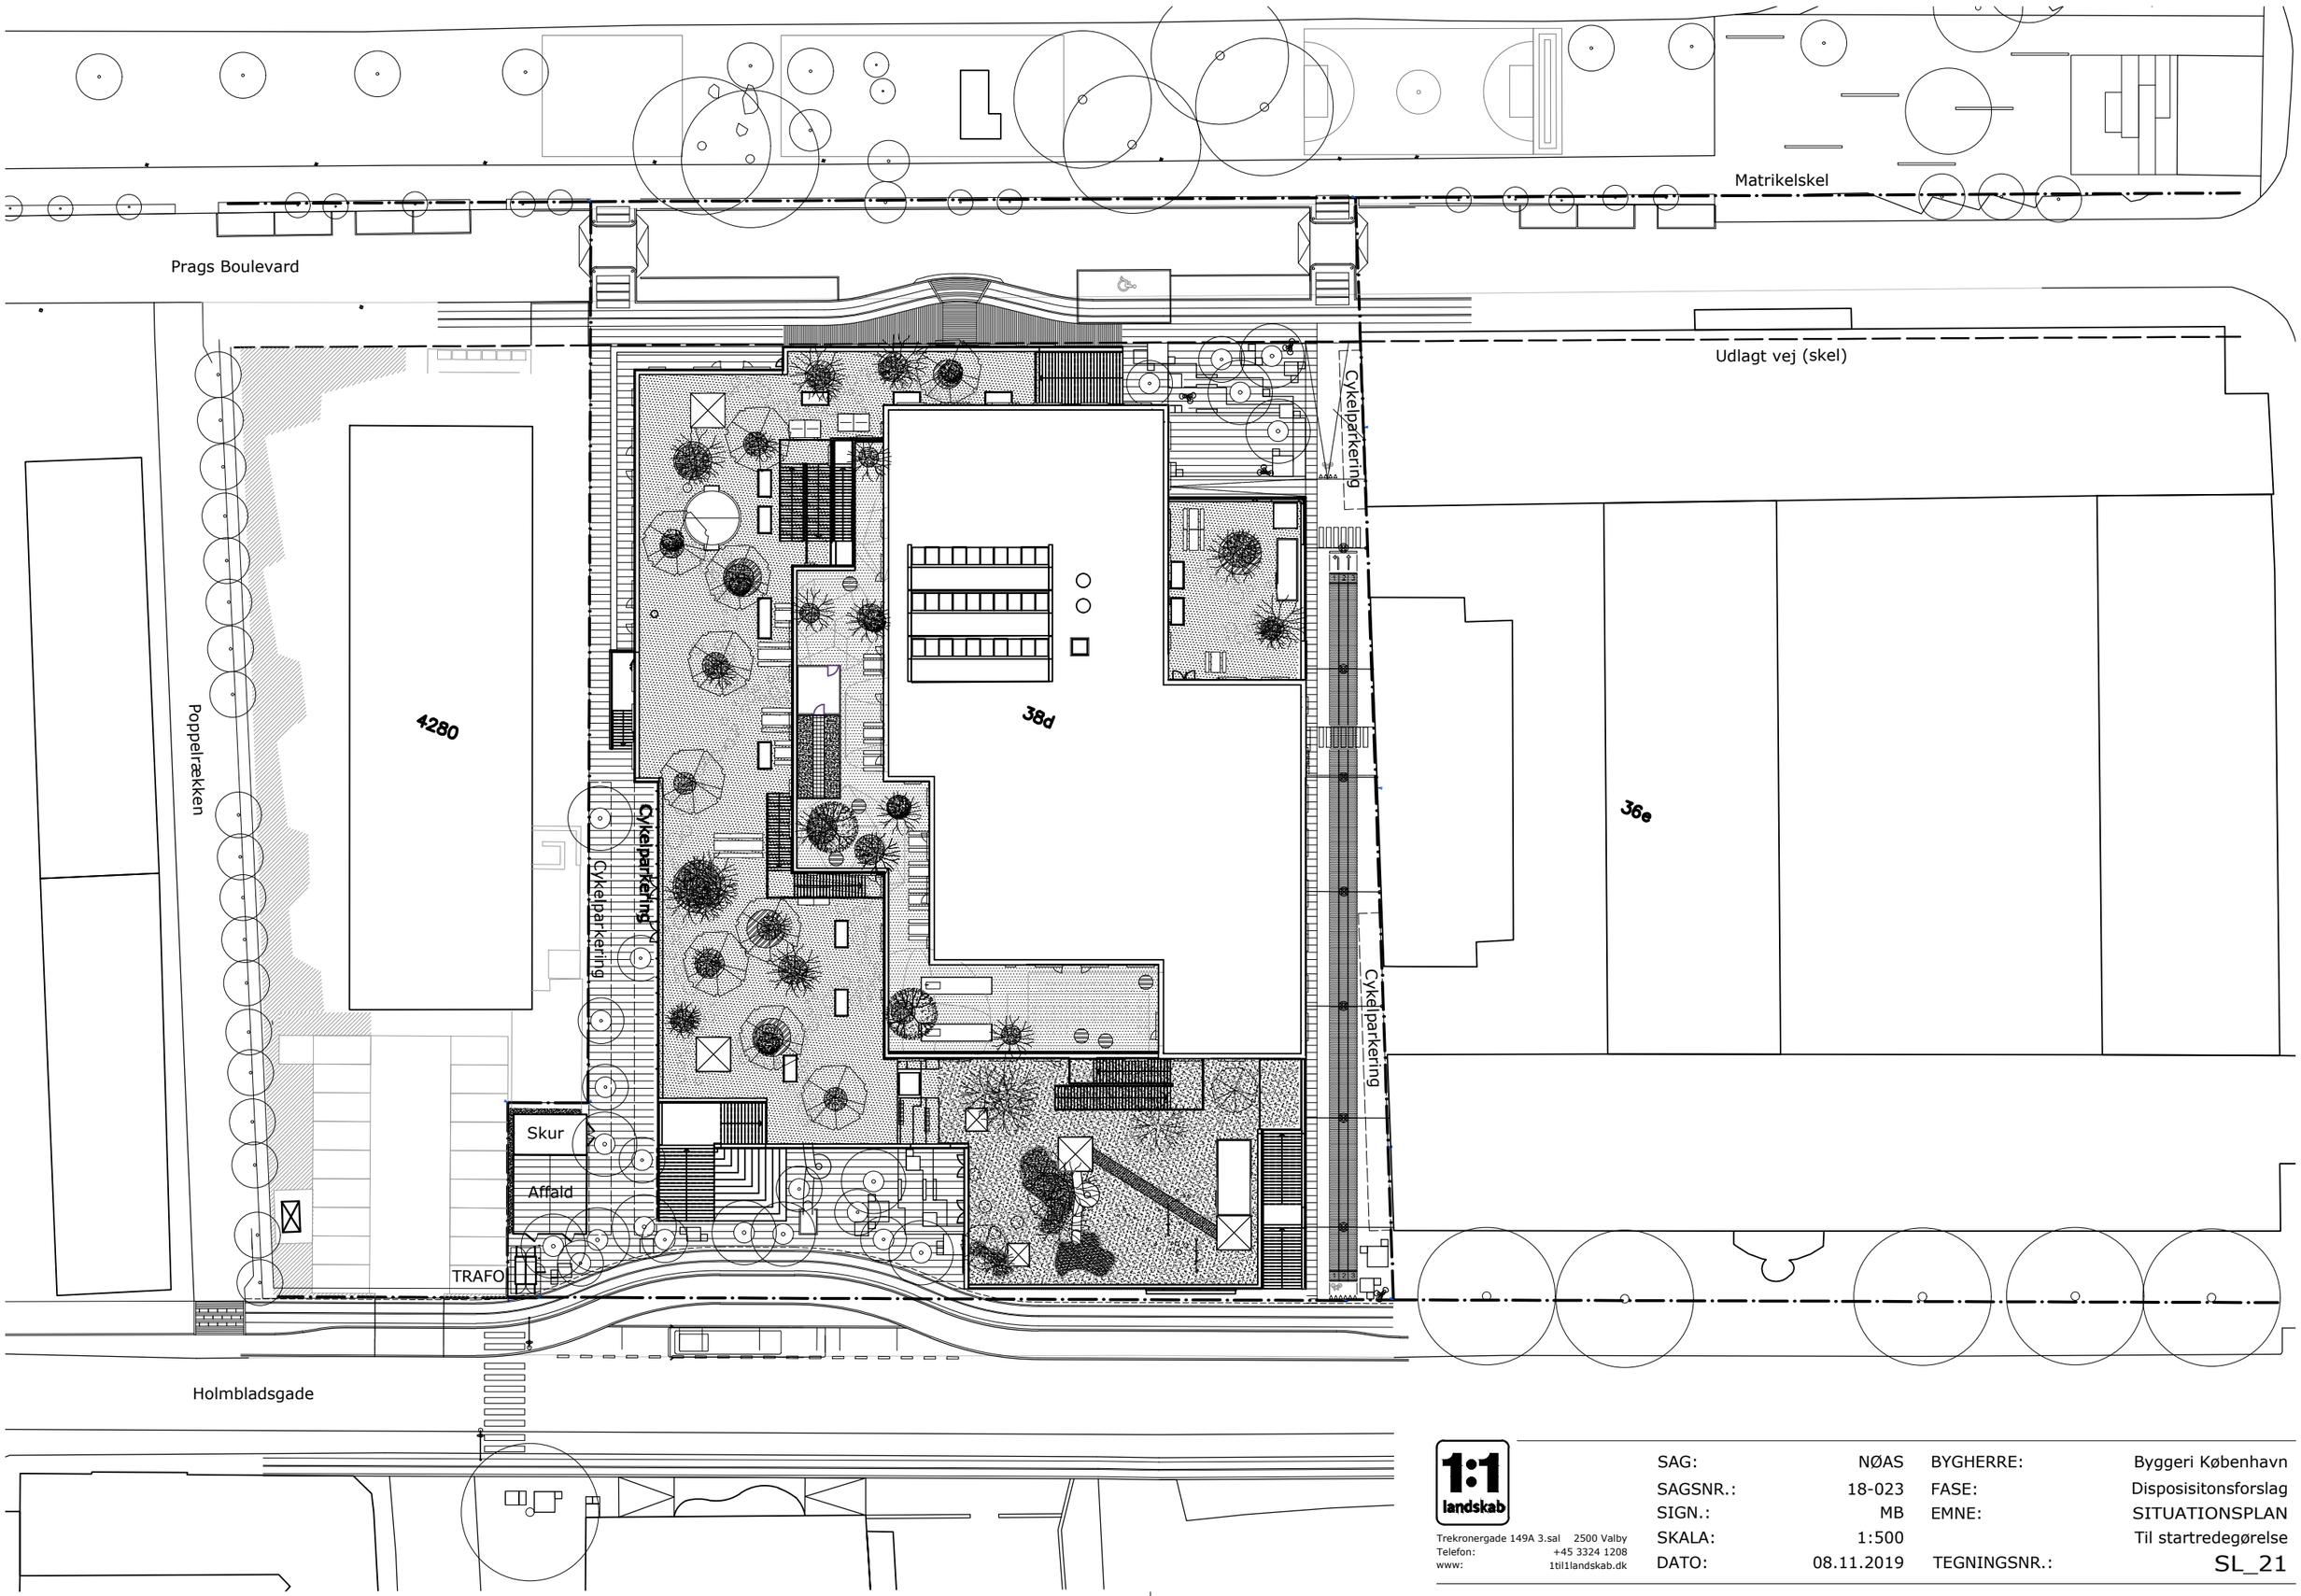

1:1 landskab
Trekronergade 149A 3.sal 2500 Valby
Telefon: +45 3324 1208
www: 1til1landskab.dk

SAG:	NØAS	BYGHERRE:	Byggeri København
SAGSNR.:	18-023	FASE:	Disposisitonsforslag
SIGN.:	MB	EMNE:	SITUATIONSPLAN
SKALA:	1:500		Til startredegørelse
DATO:	08.11.2019	TEGNINGSNR.:	SL_21