


Vanløse Hallerne  
HAL 1

Krokodillen  
-indskolings bygning



Skolegård, Hyltebjerg Skole

Genvejen  
Illustrationsplan - Farver  
1:200  
07.07.15  
1:1 landskab / dorte mandrup arkitekter

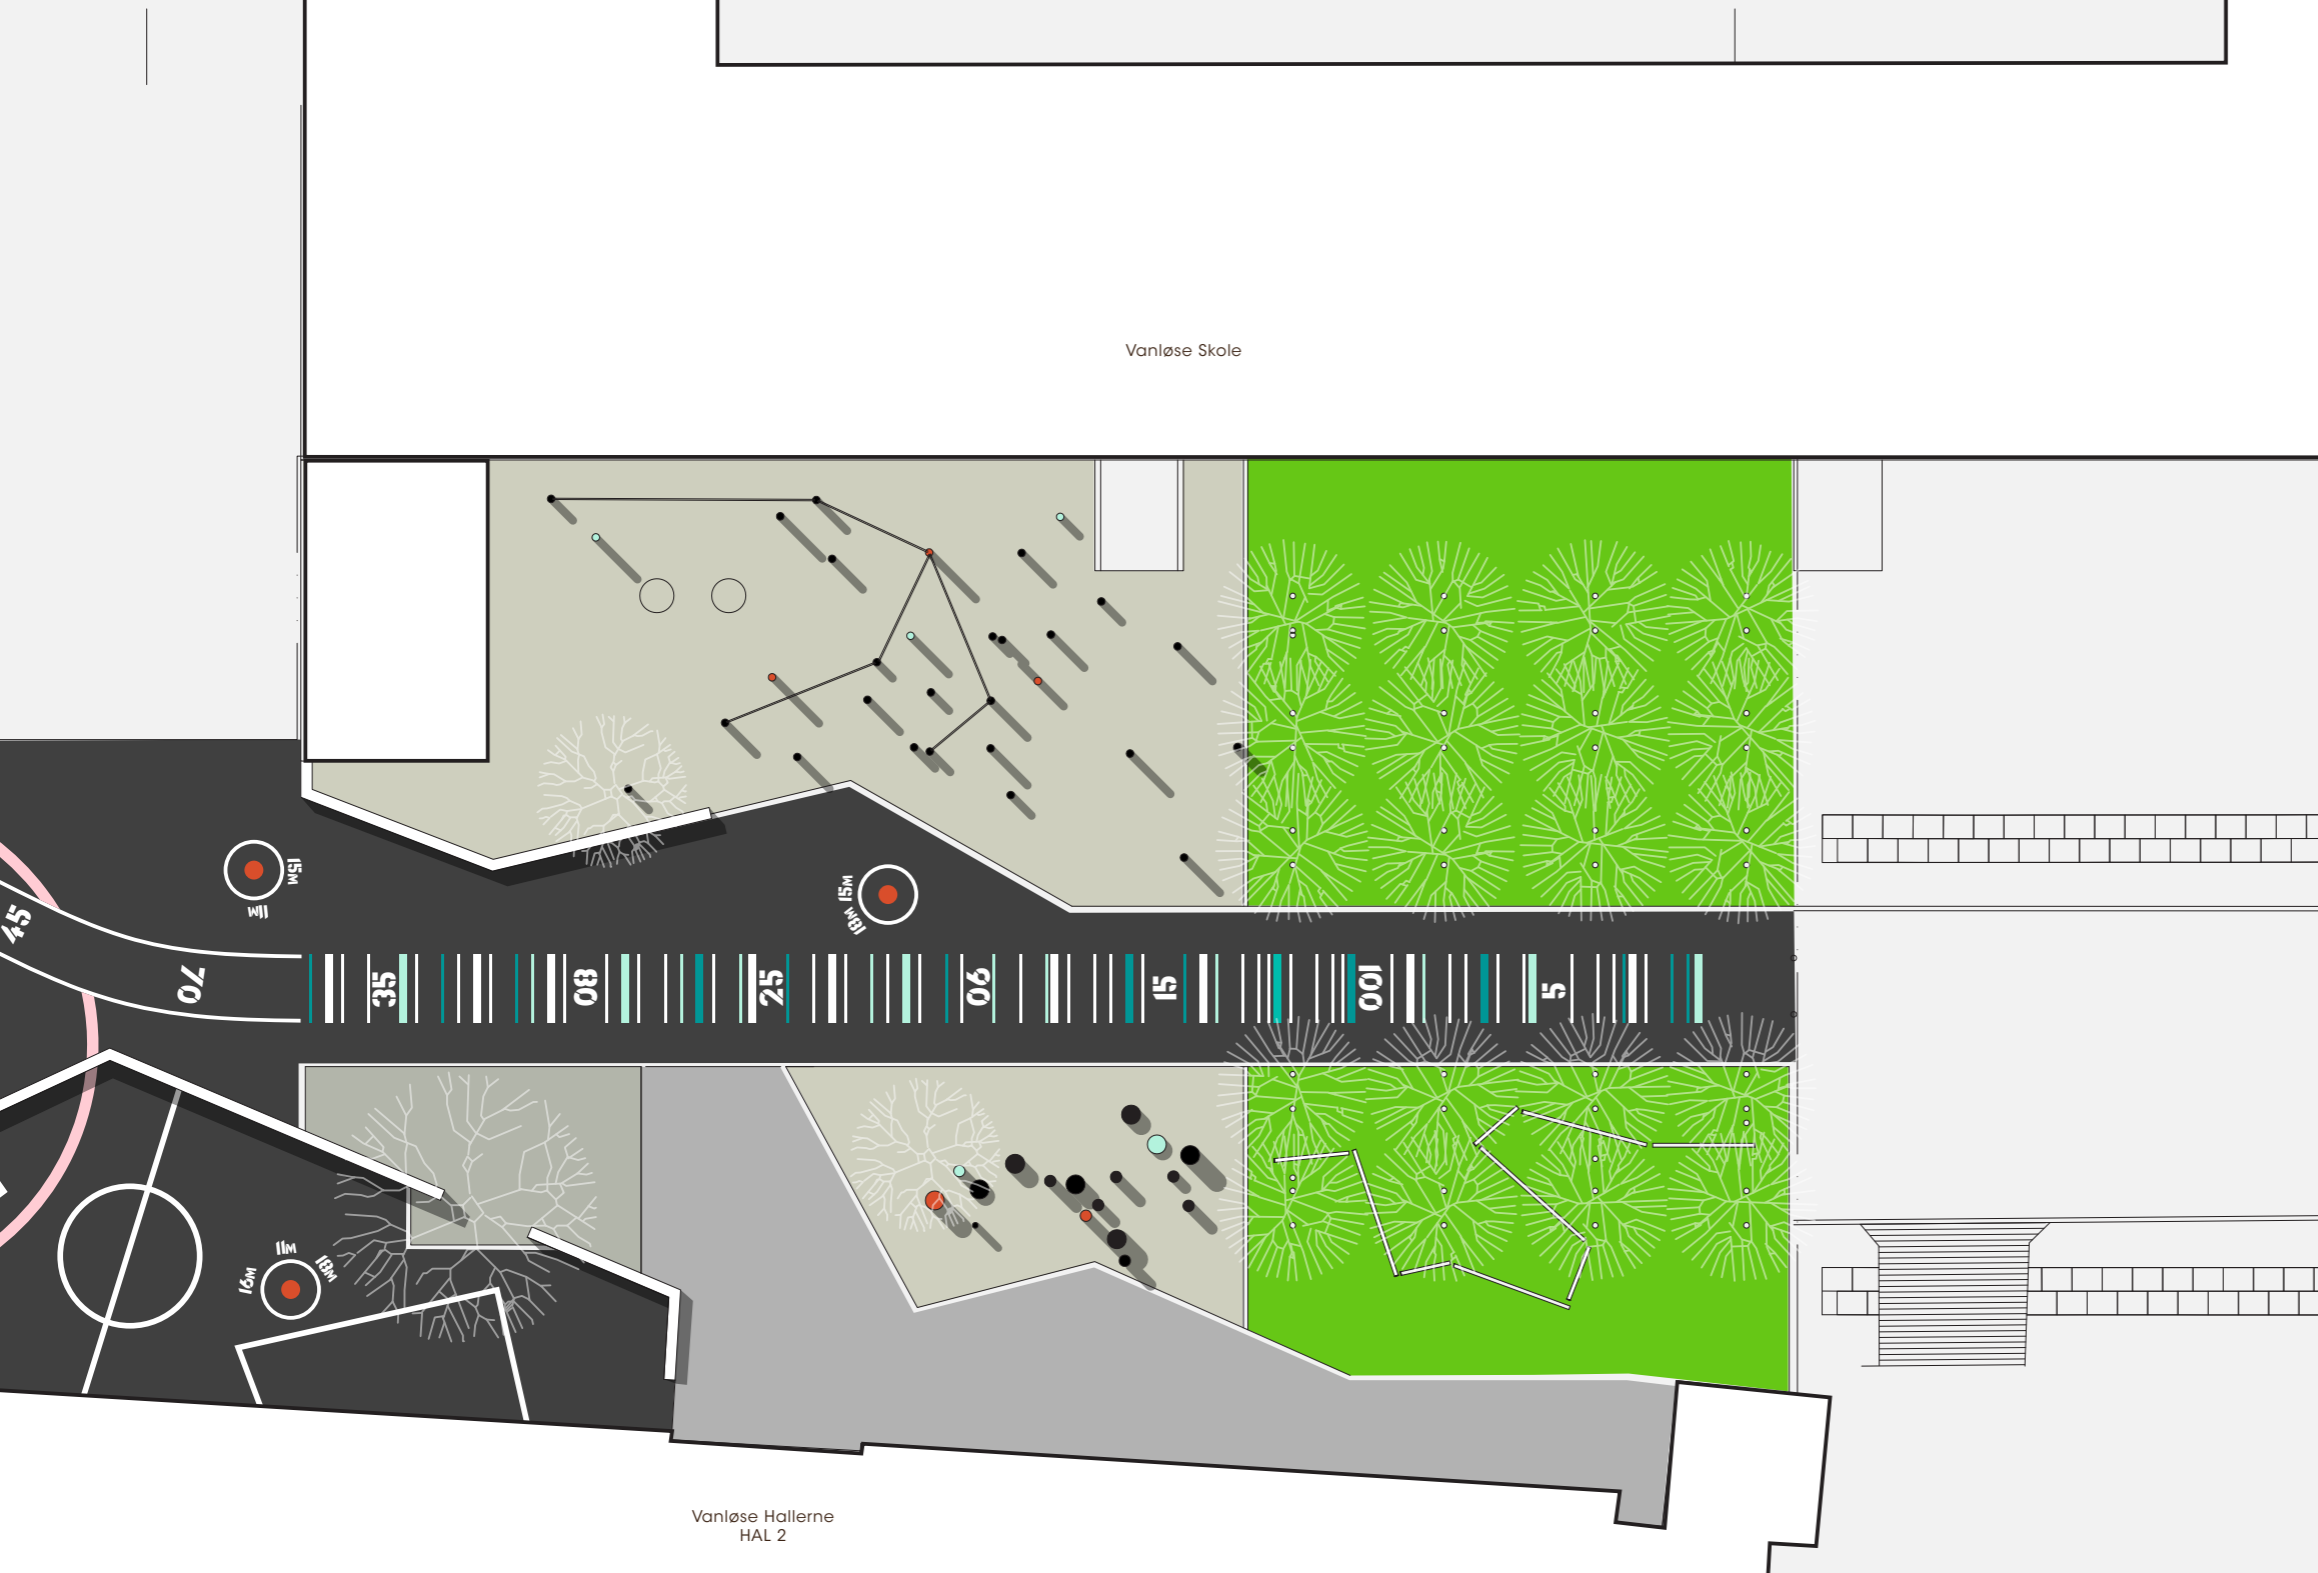

Overflader	Farver
Faldsand	RAL 040 50 70
Kunstgræs	RAL 010 80 20
Asfalt	RAL 190 80 20
Grus	RAL 190 60 40
Fortovsfiser	RAL 200 40 40
Græs	RAL 9016
Gummibelægning	RAL 9004

Vanløse Hallerne  
HAL 2

Vanløse Skole



Genvejen  
Illustrationsplan - Farver  
1:200  
07.07.15  
1:1 landskab / dorte mandrup arkitekter