


Tørbrønd over boring

Tavlebyggeværk

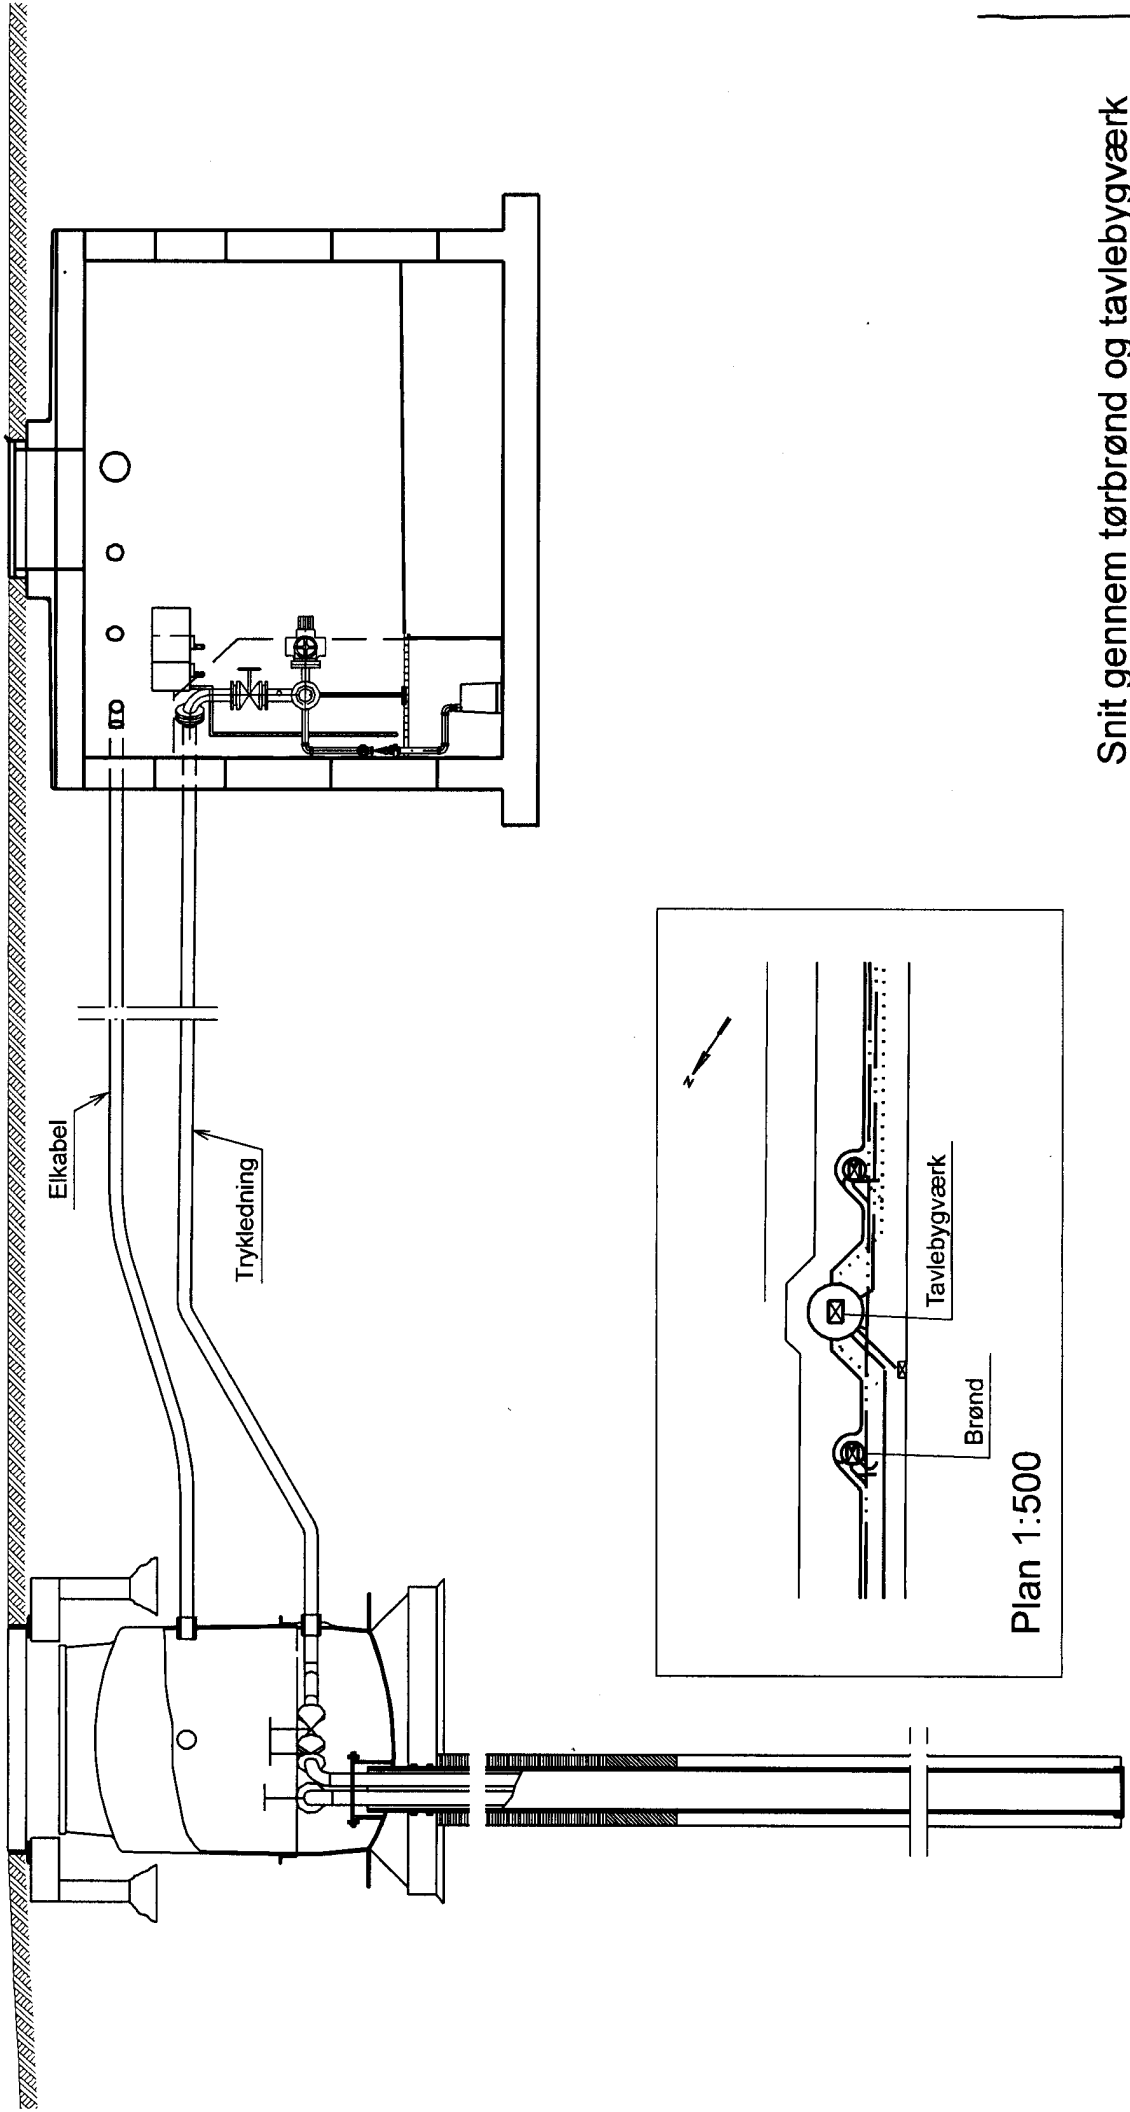

Snit gennem tørbrønd og tavlebyggeværk
1:50