

--- Anlægsområde    ..... Kommunegrænse

Fortov

Beplantning

● Eksisterende træ (4 stk.)

🚌 Eksisterende busstoppested

● Nyt træ (8 stk.)

🚌 Busstoppested


## VIGERSLEVVEJ OG PARKINDGANGE

Valby

Projektforslag

**BILAG 4 SAMLET**



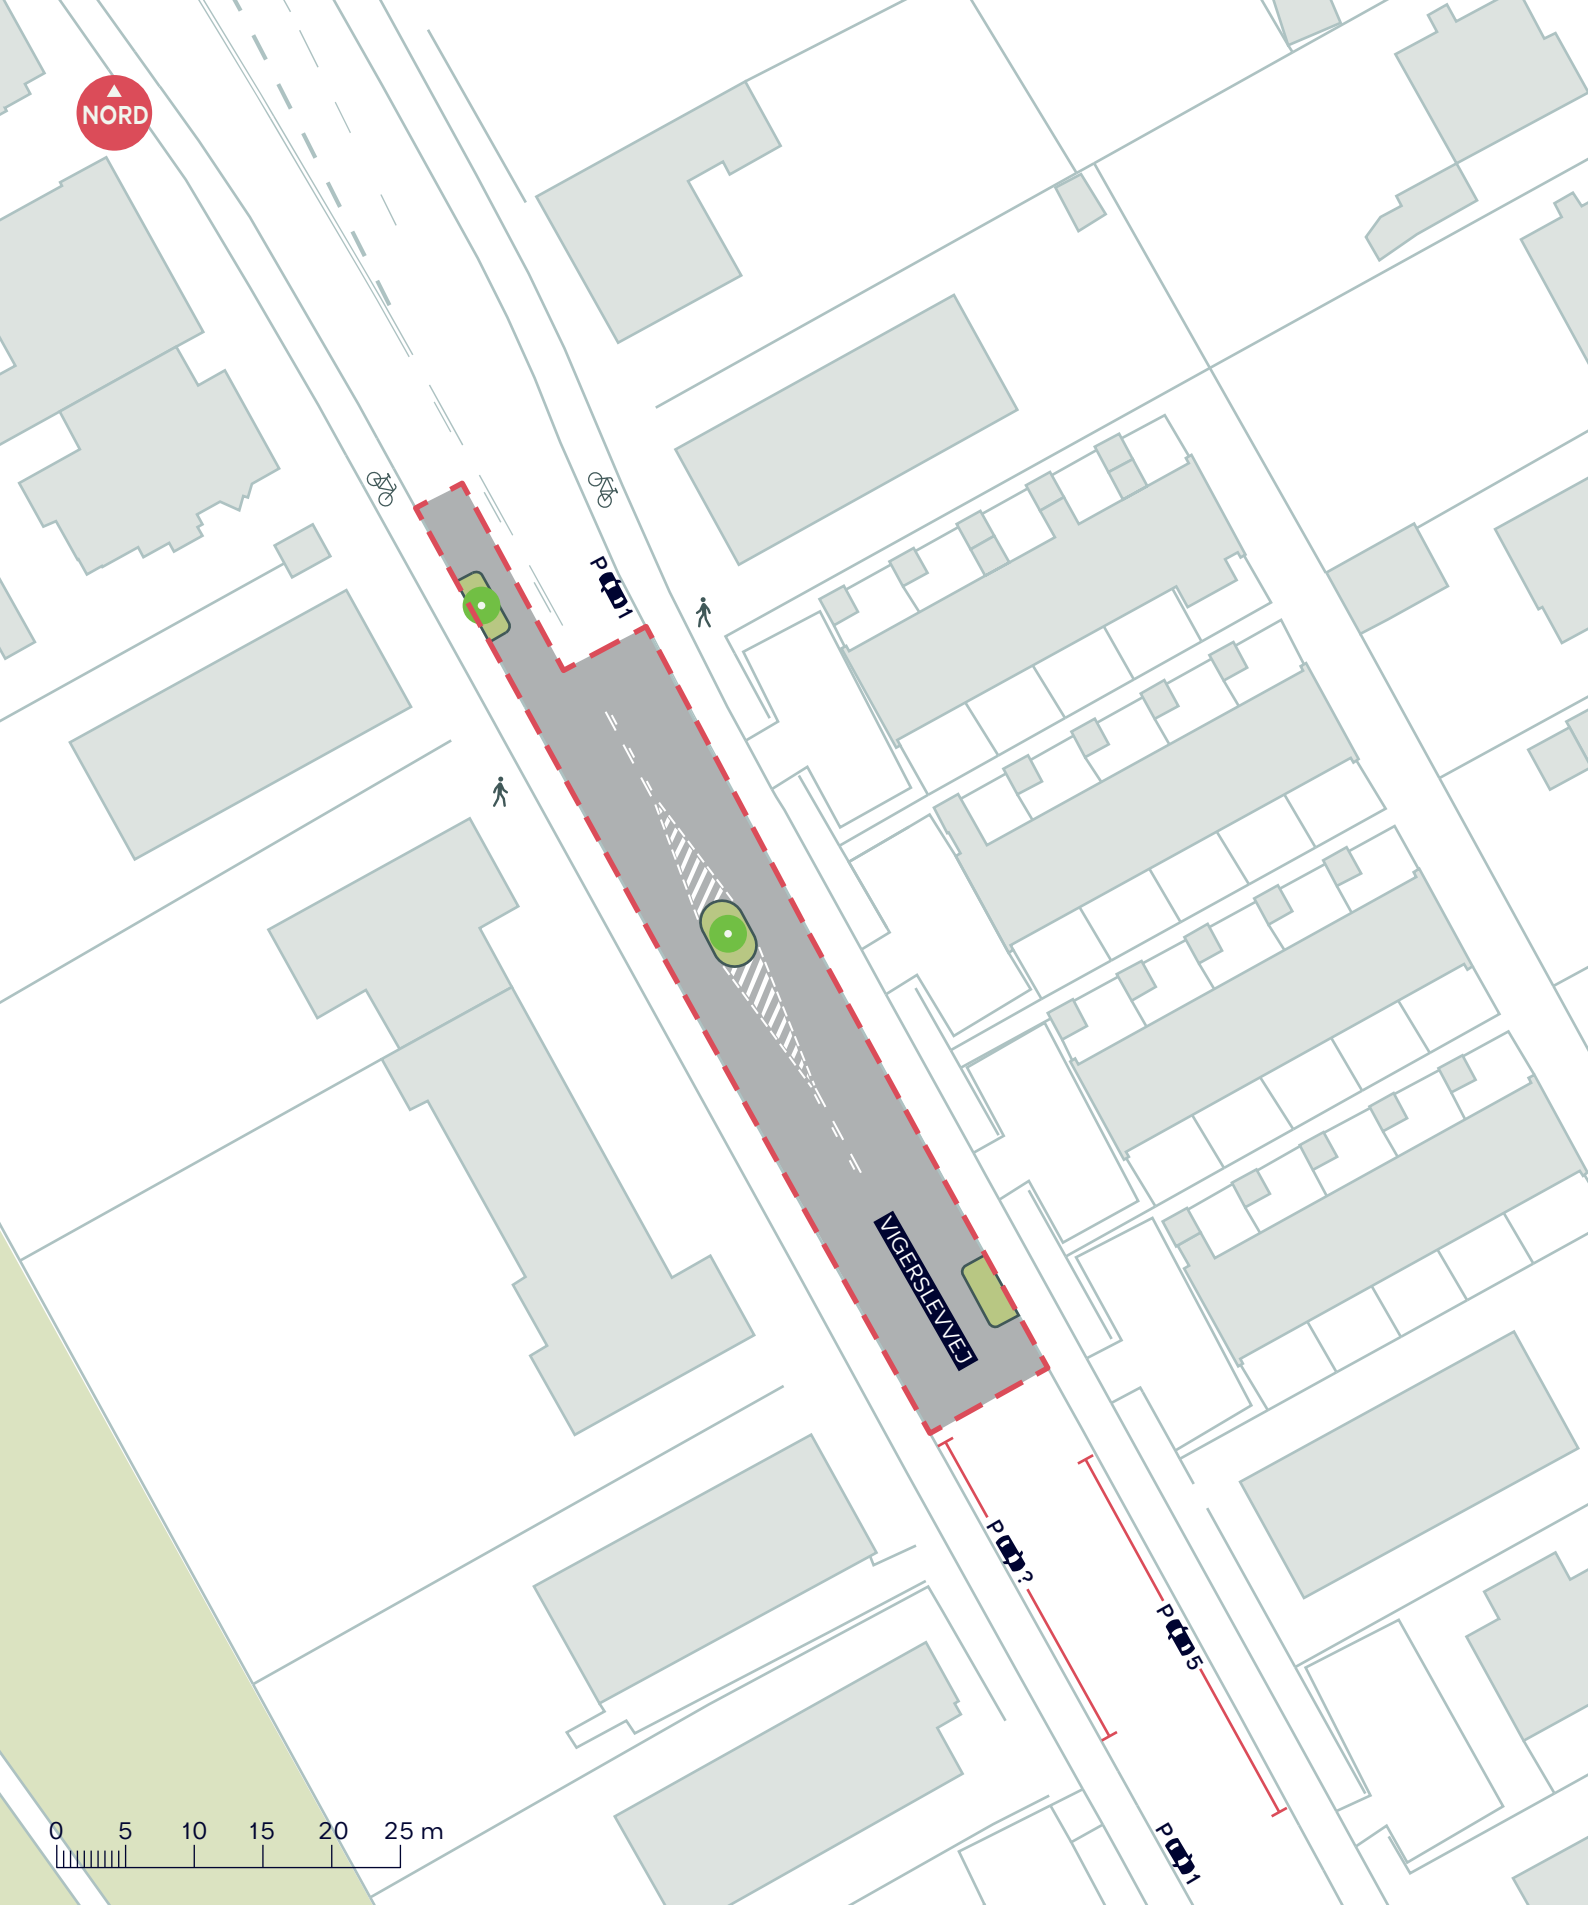

--- Anlægsområde

● Nyt træ (2 stk.)

## VIGERSLEVVEJ OG PARKINDGANGE

Valby

Projektforslag

BILAG 4A





--- Anlægsområde

Fortov

Beplantning

Nyt træ (1 stk.)

Eksisterende busstoppested

Busstoppested


## VIGERSLEVVEJ OG PARKINDGANGE

Valby

Projektforslag

**BILAG 4B**



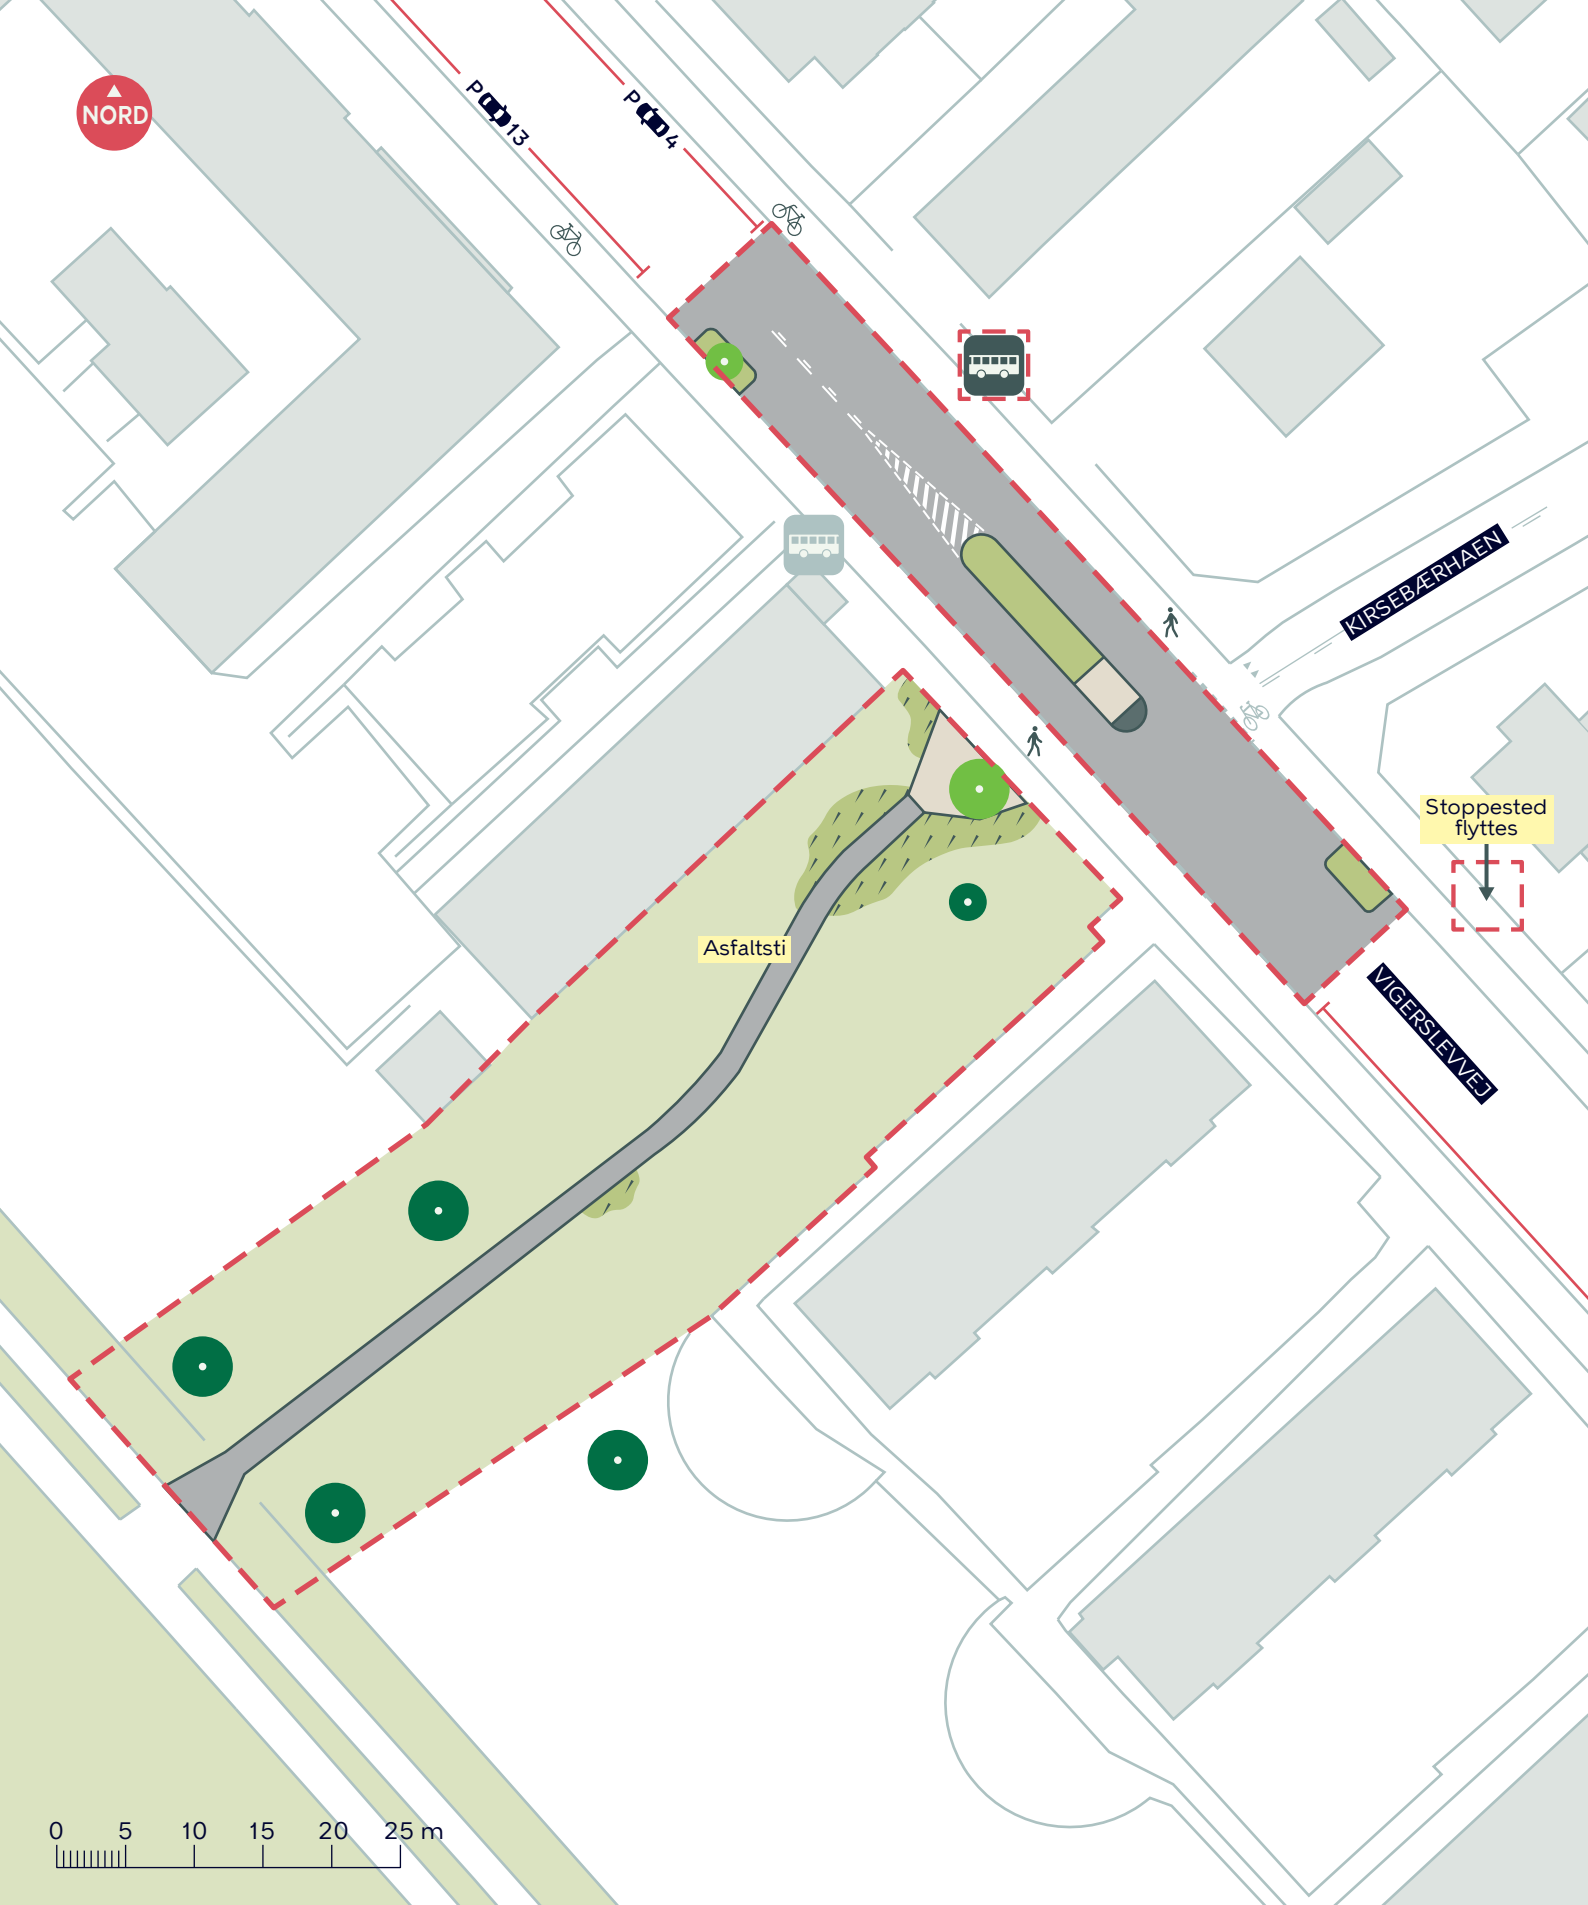

- - - Anlægsområde
- Fortov
- Beplantning
- Eksisterende træ (4 stk.)
- Nyt træ (2 stk.)
- Eksisterende busstoppested
- Busstoppested

## VIGERSLEVVEJ OG PARKINDGANGE


Valby

Projektforslag

**BILAG 4C**





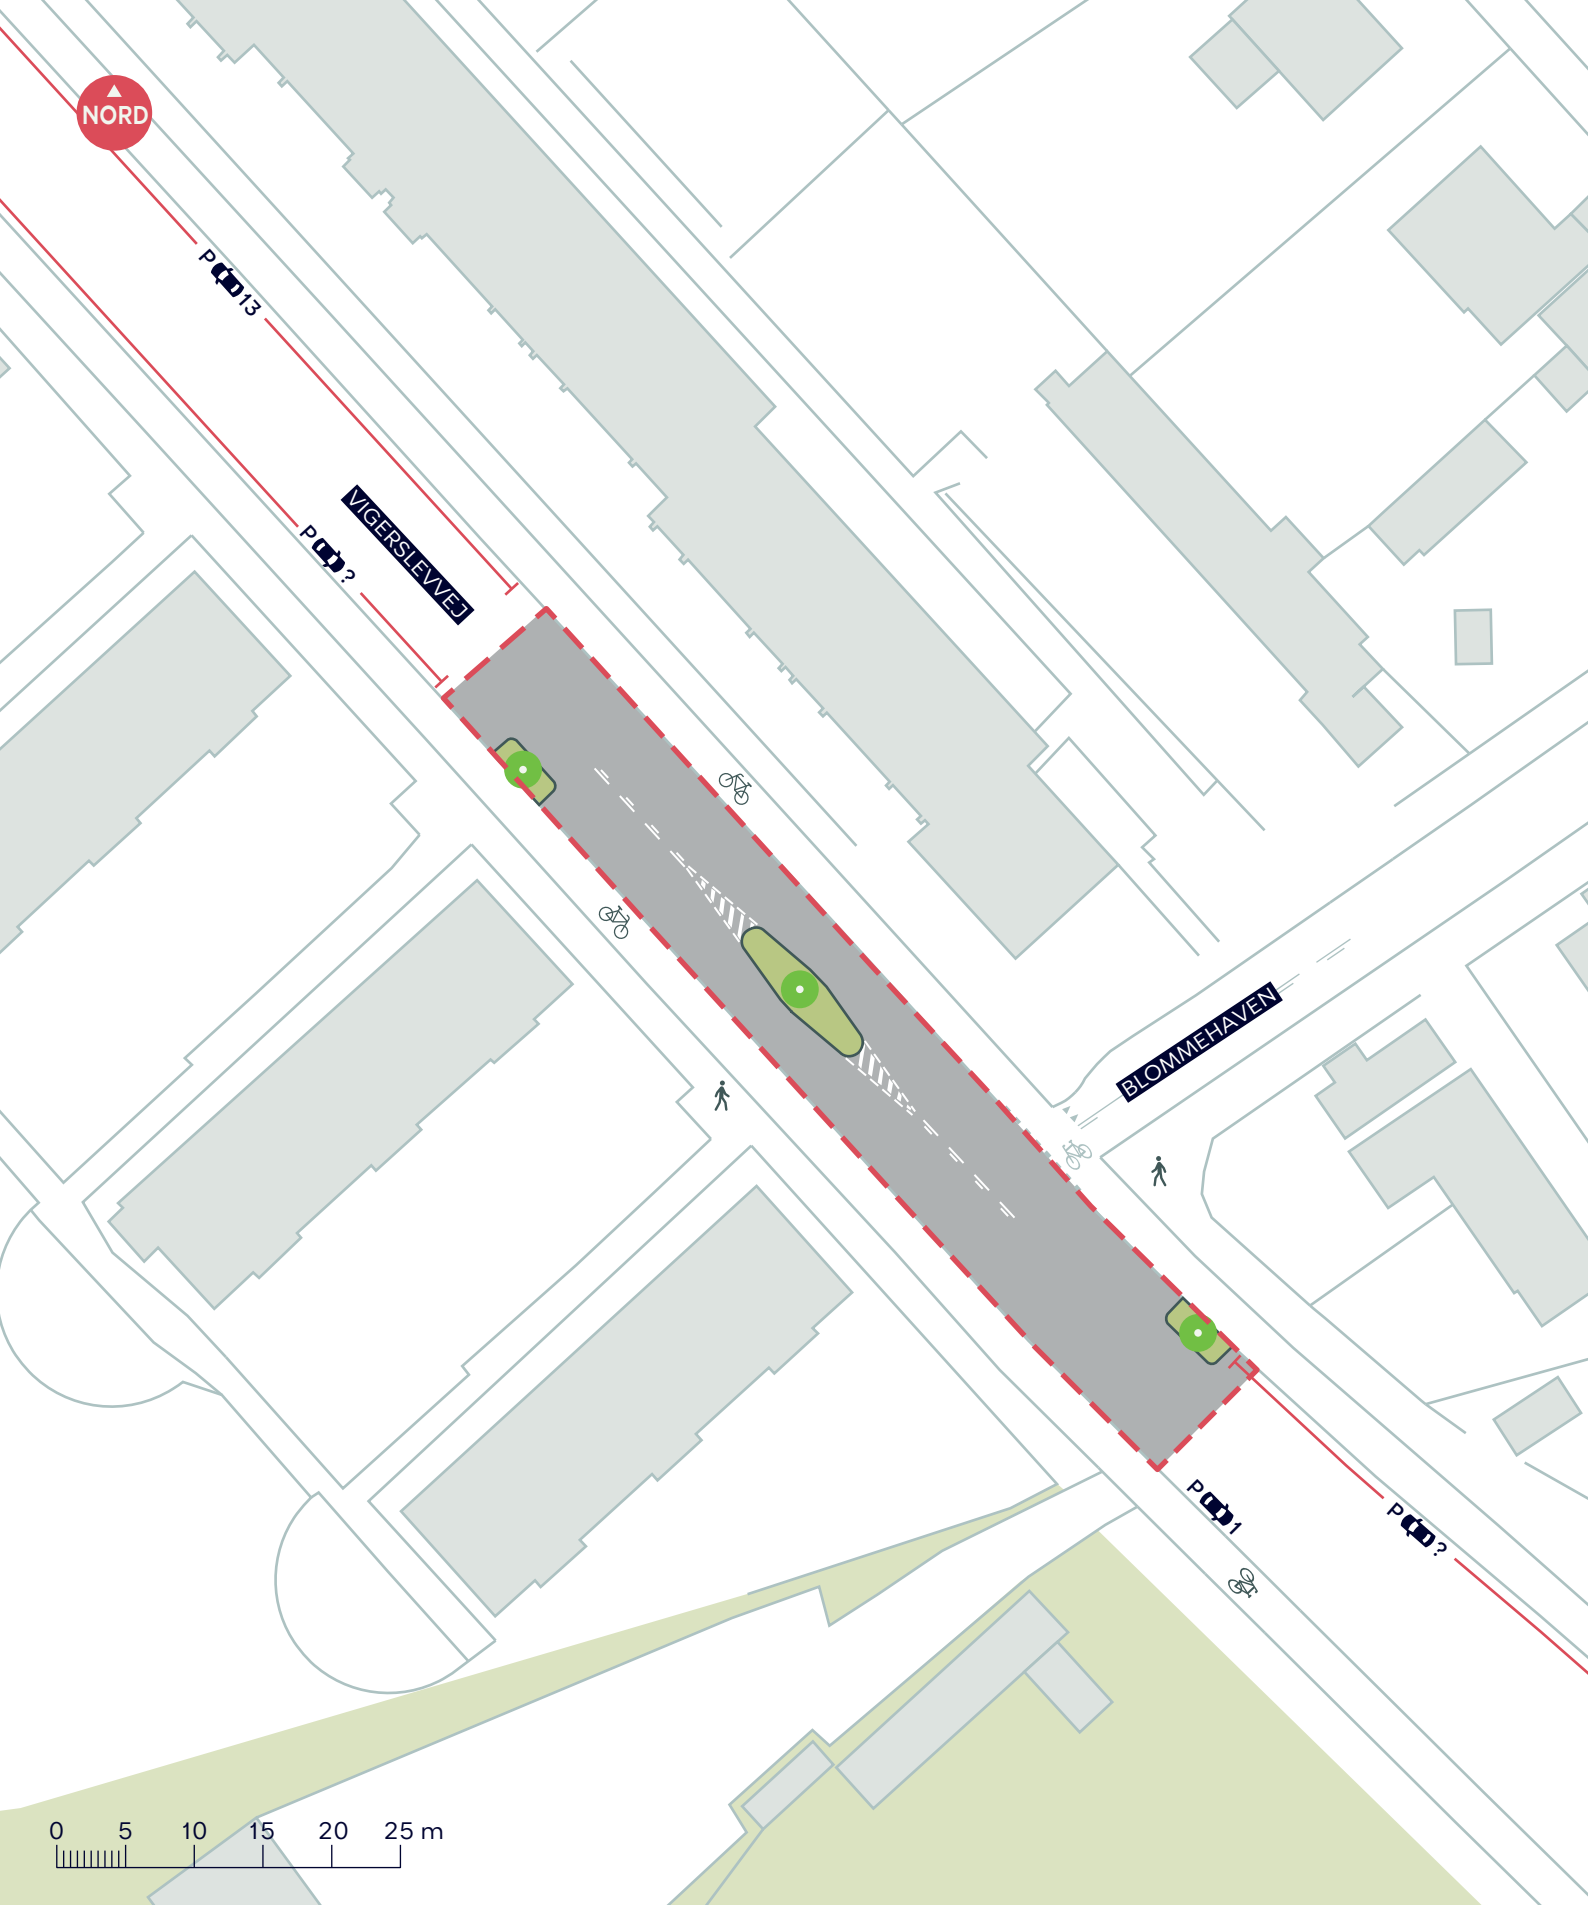

--- Anlægsområde

● Nyt træ (3 stk.)


## VIGERSLEVVEJ OG PARKINDGANGE

Valby

Projektforslag

BILAG 4D



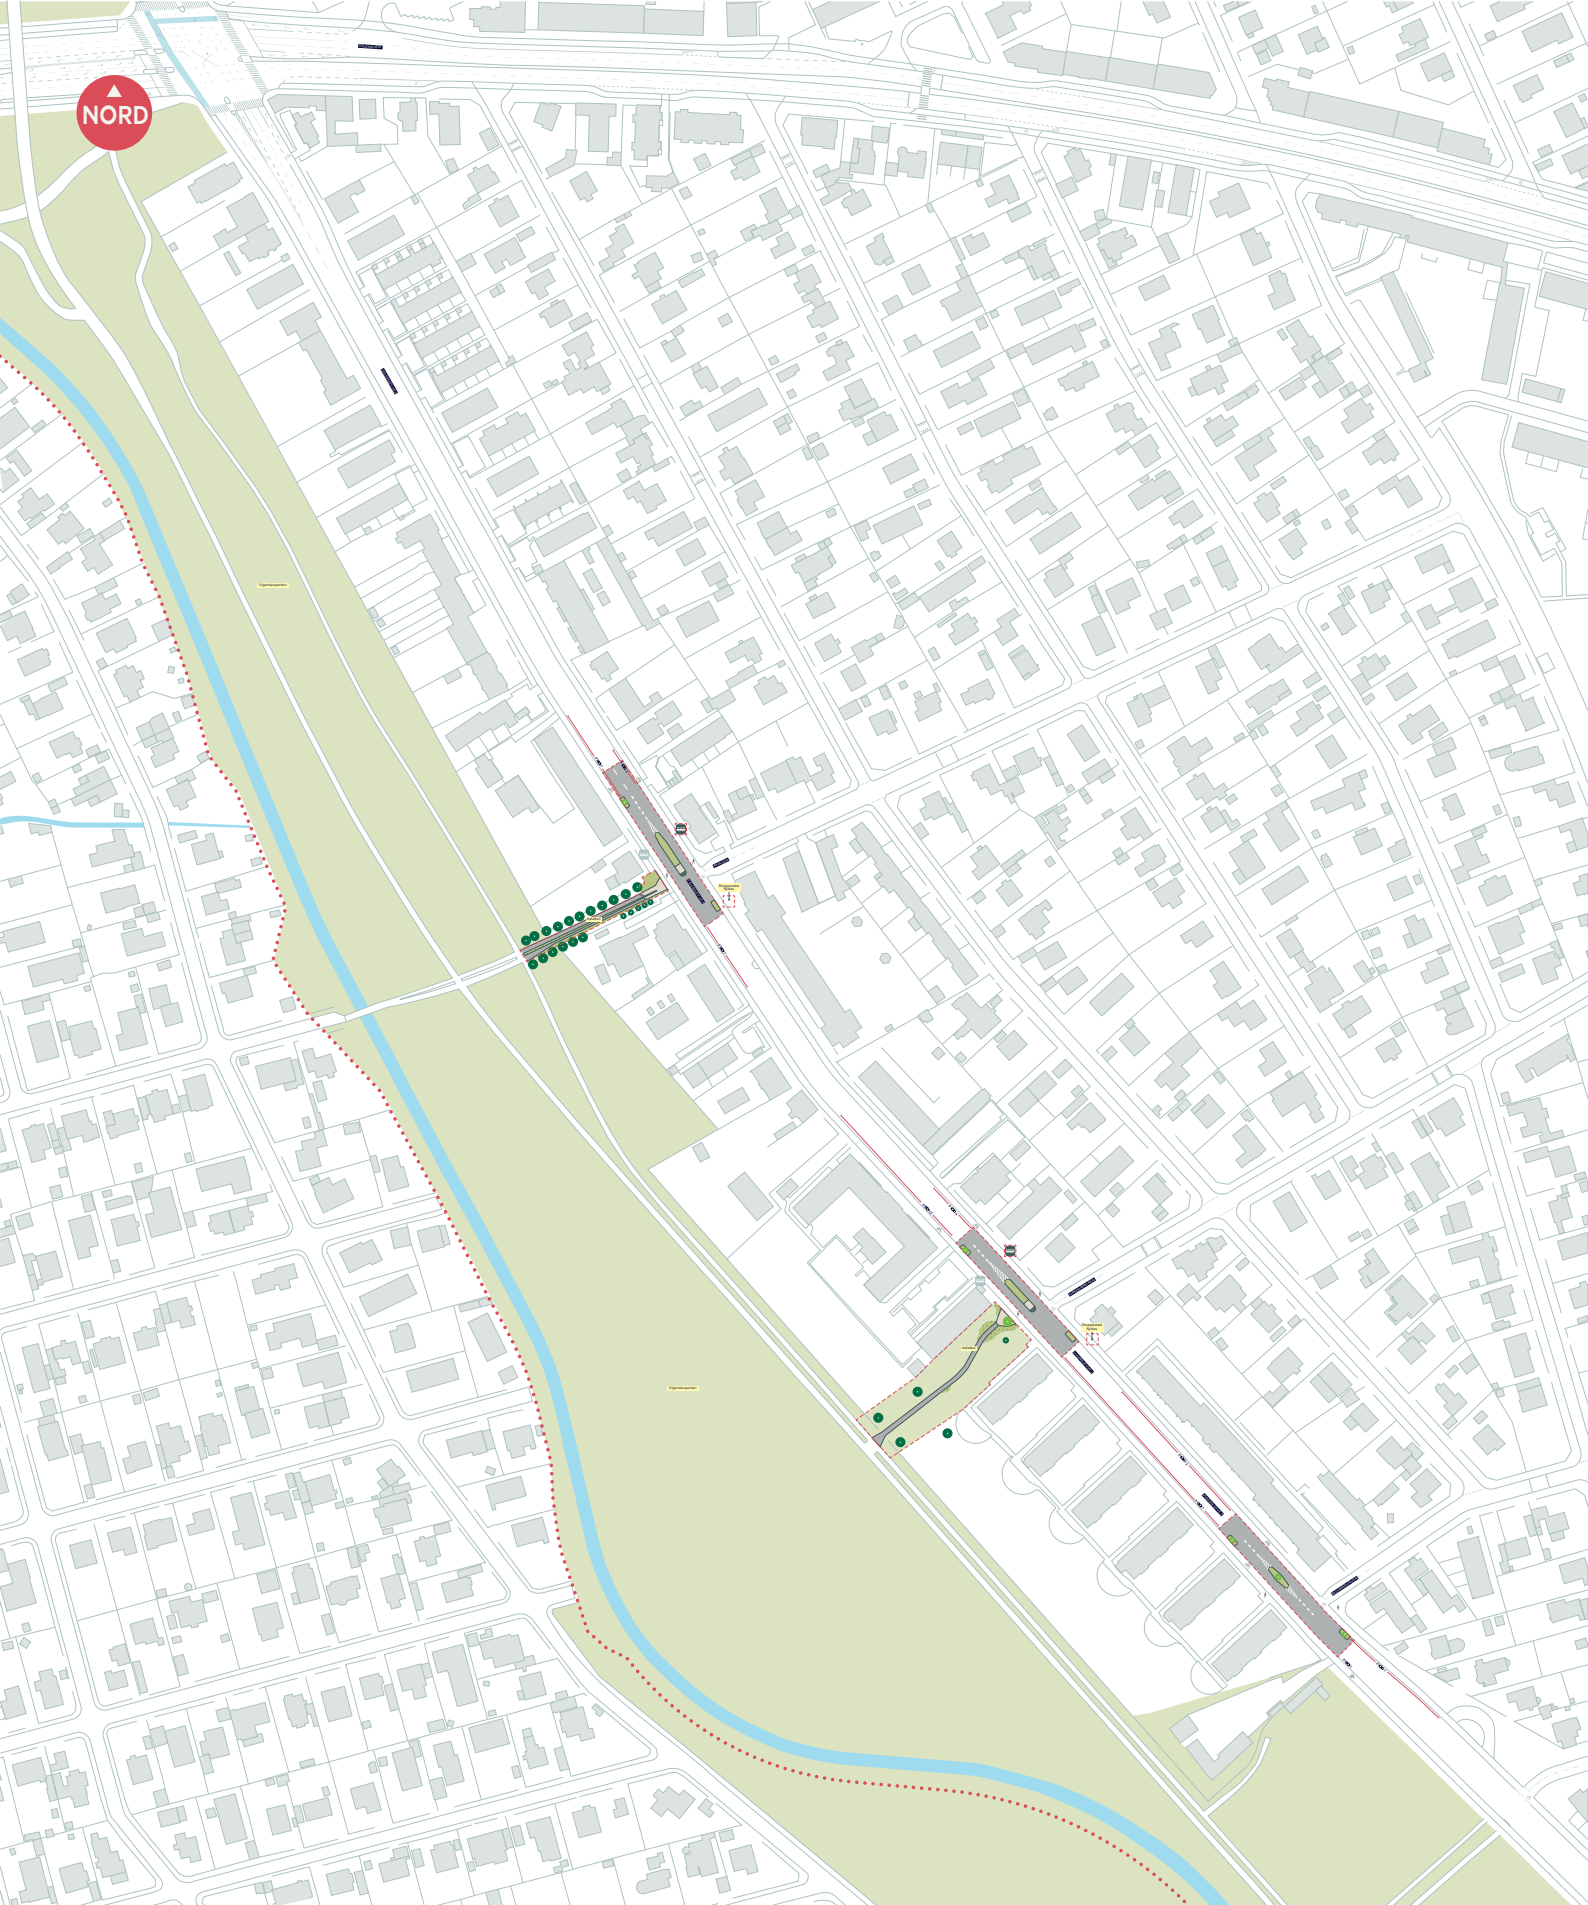

--- Anlægsområde    ..... Kommunegrænse

Fortov

Beplantning

● Eksisterende træ (4 stk.)

🚌 Eksisterende busstoppested

● Nyt træ (6 stk.)

🚌 Busstoppested

## VIGERSLEVVEJ OG PARKINDGANGE

Valby

Reduceret projektforslag

**BILAG 4E**

