


--- Anlægsområde

● Eksist. træ

FARUMRUTEN
Brønshøj-Husum
Eksisterende forhold
BILAG 3 SAMLET



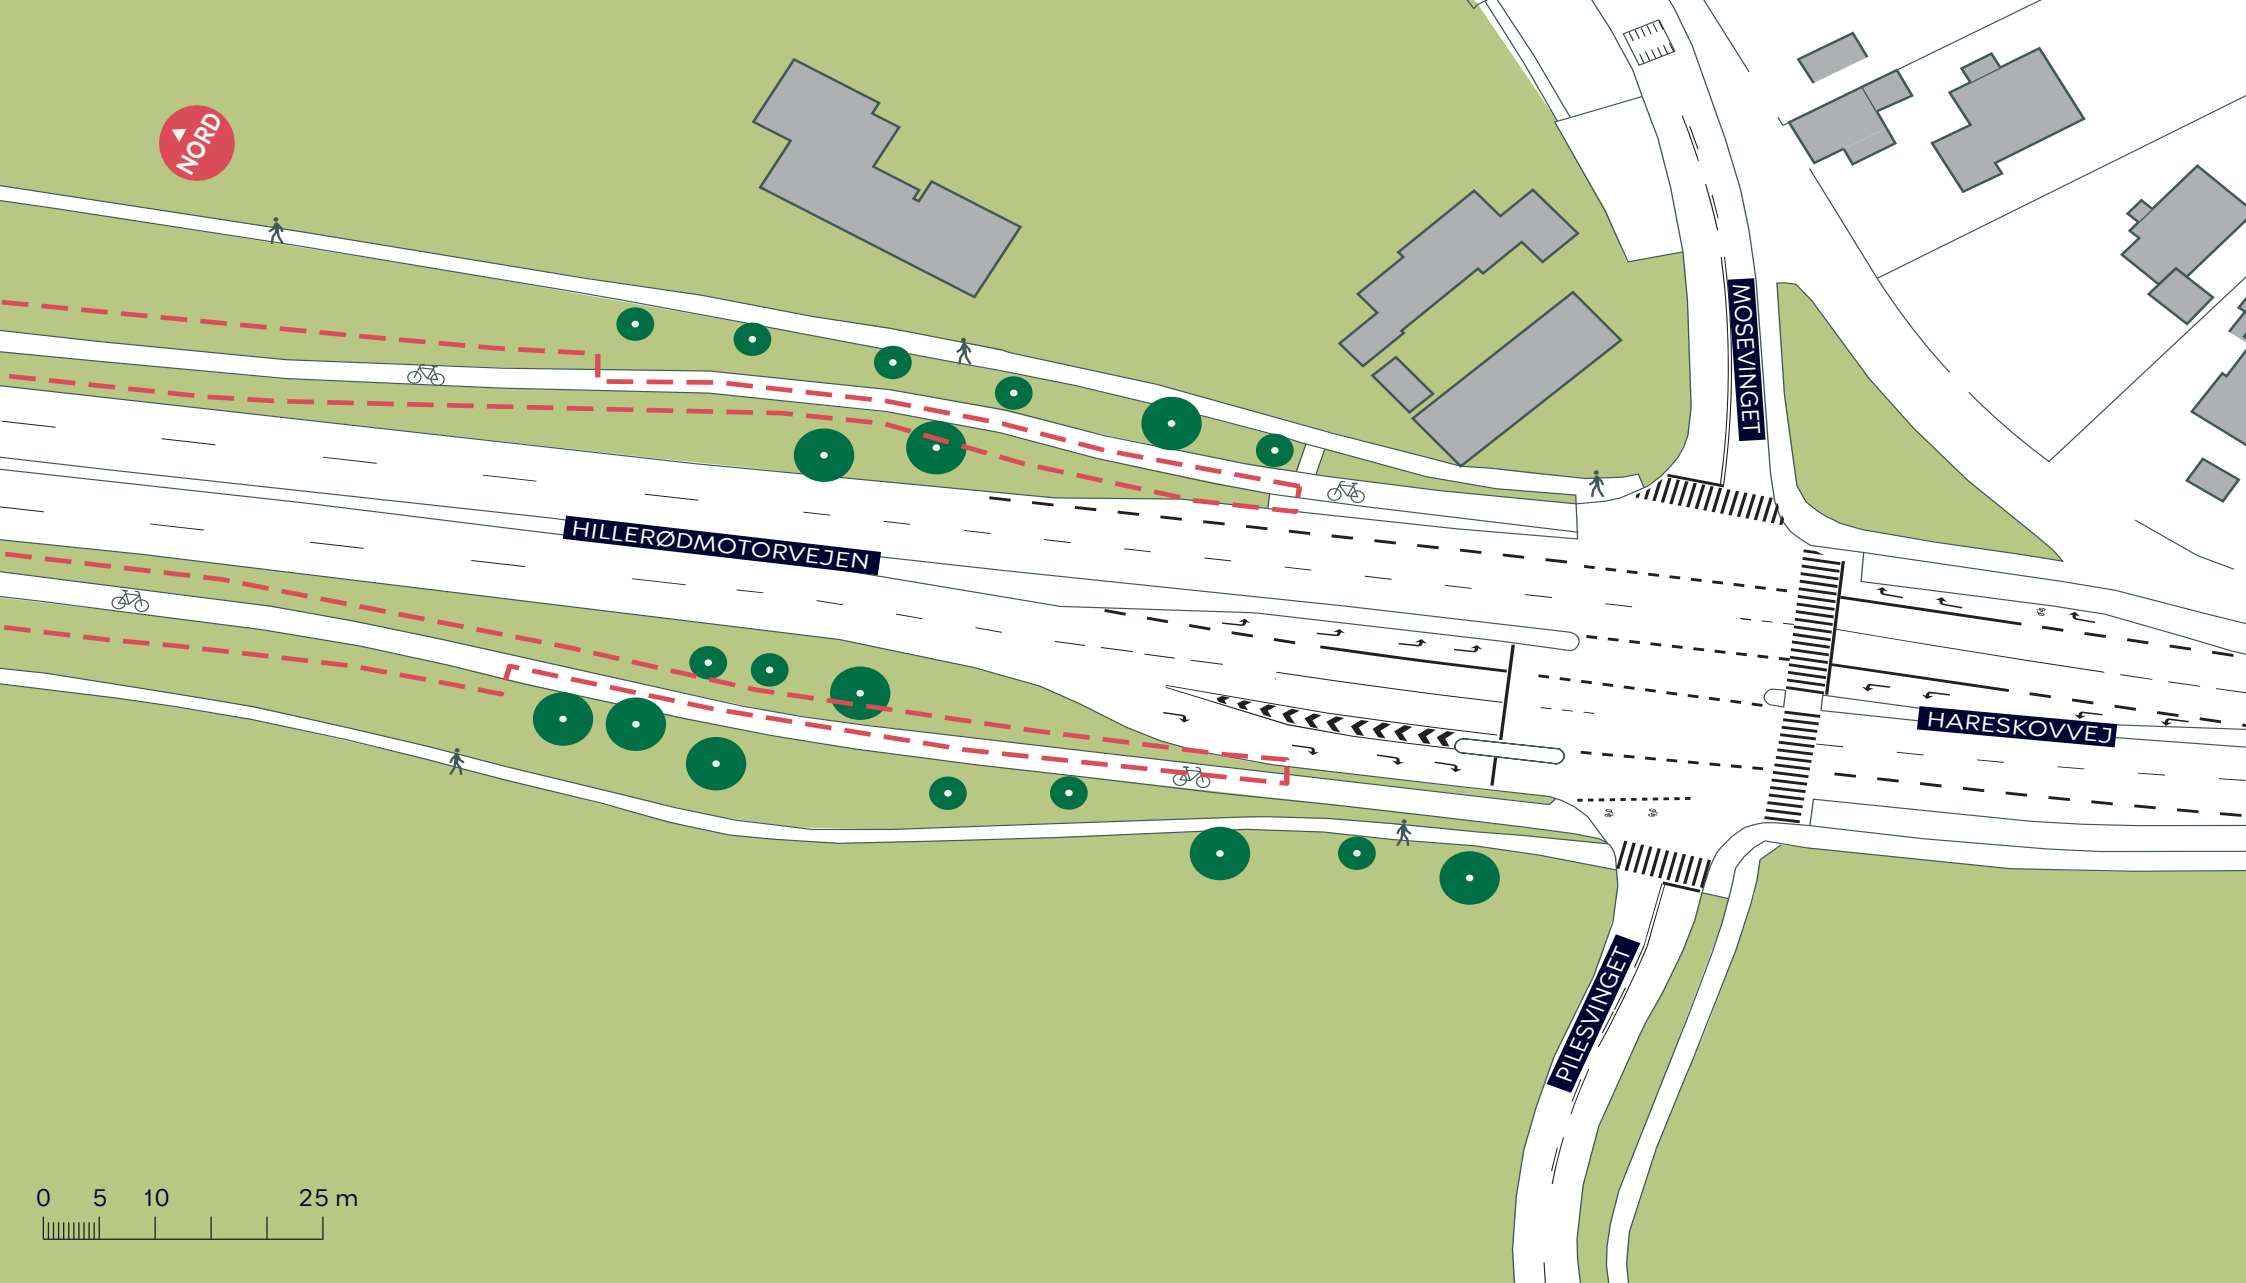


--- Anlægsområde

● Eksist. træ

FARUMRUTEN
 Brønshøj-Husum
 Eksisterende forhold
BILAG 3A



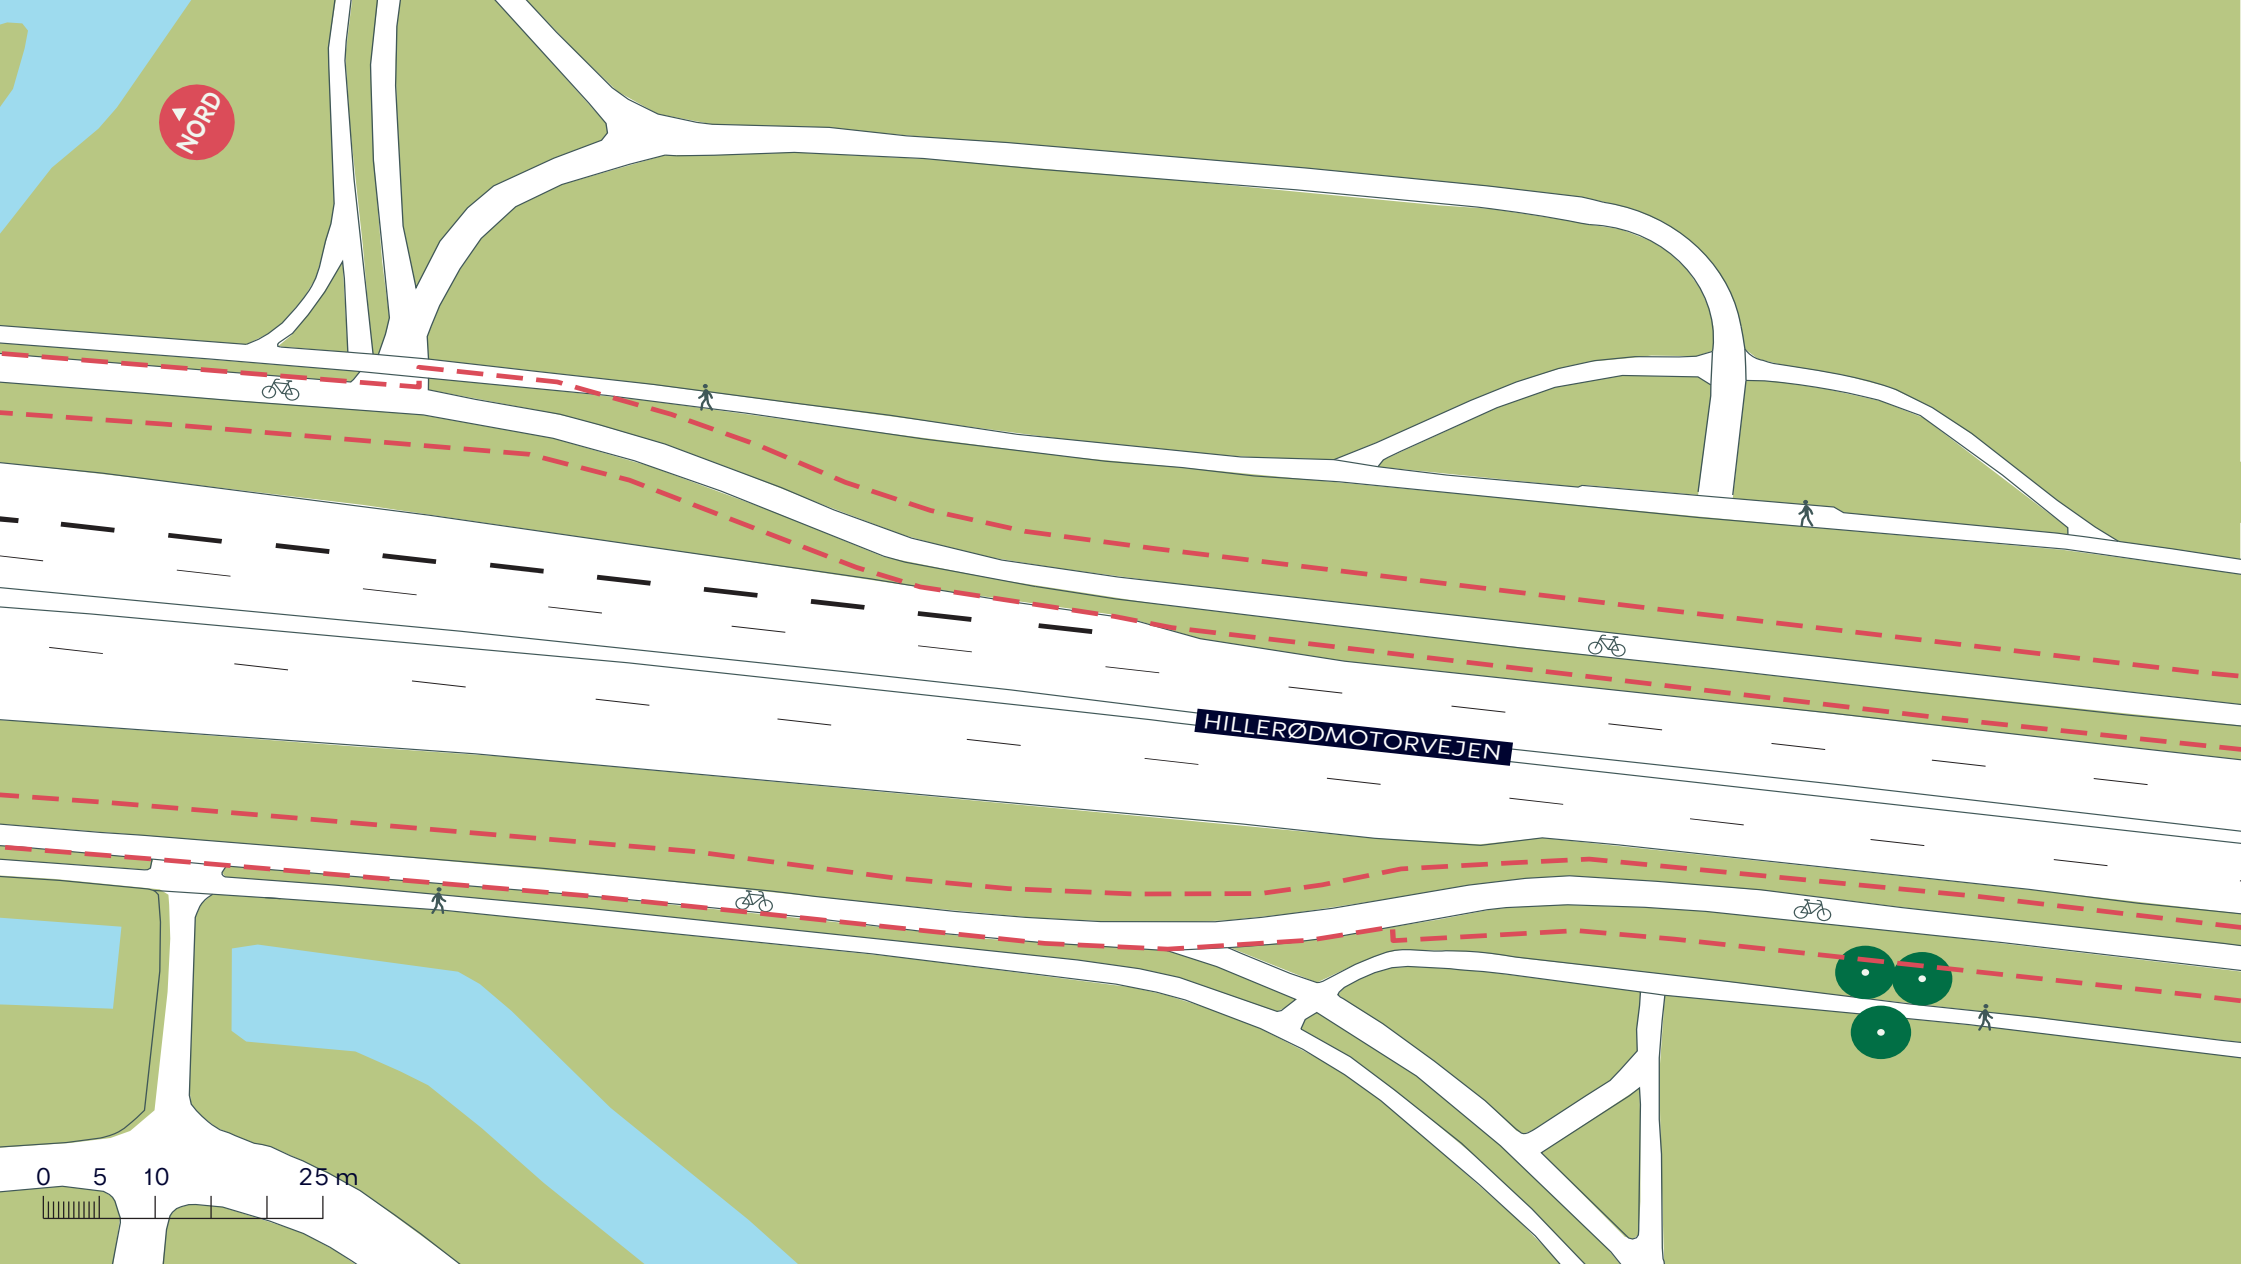


--- Anlægsområde

● Eksist. træ

FARUMRUTEN
Brønshøj-Husum
 Eksisterende forhold
BILAG 3B



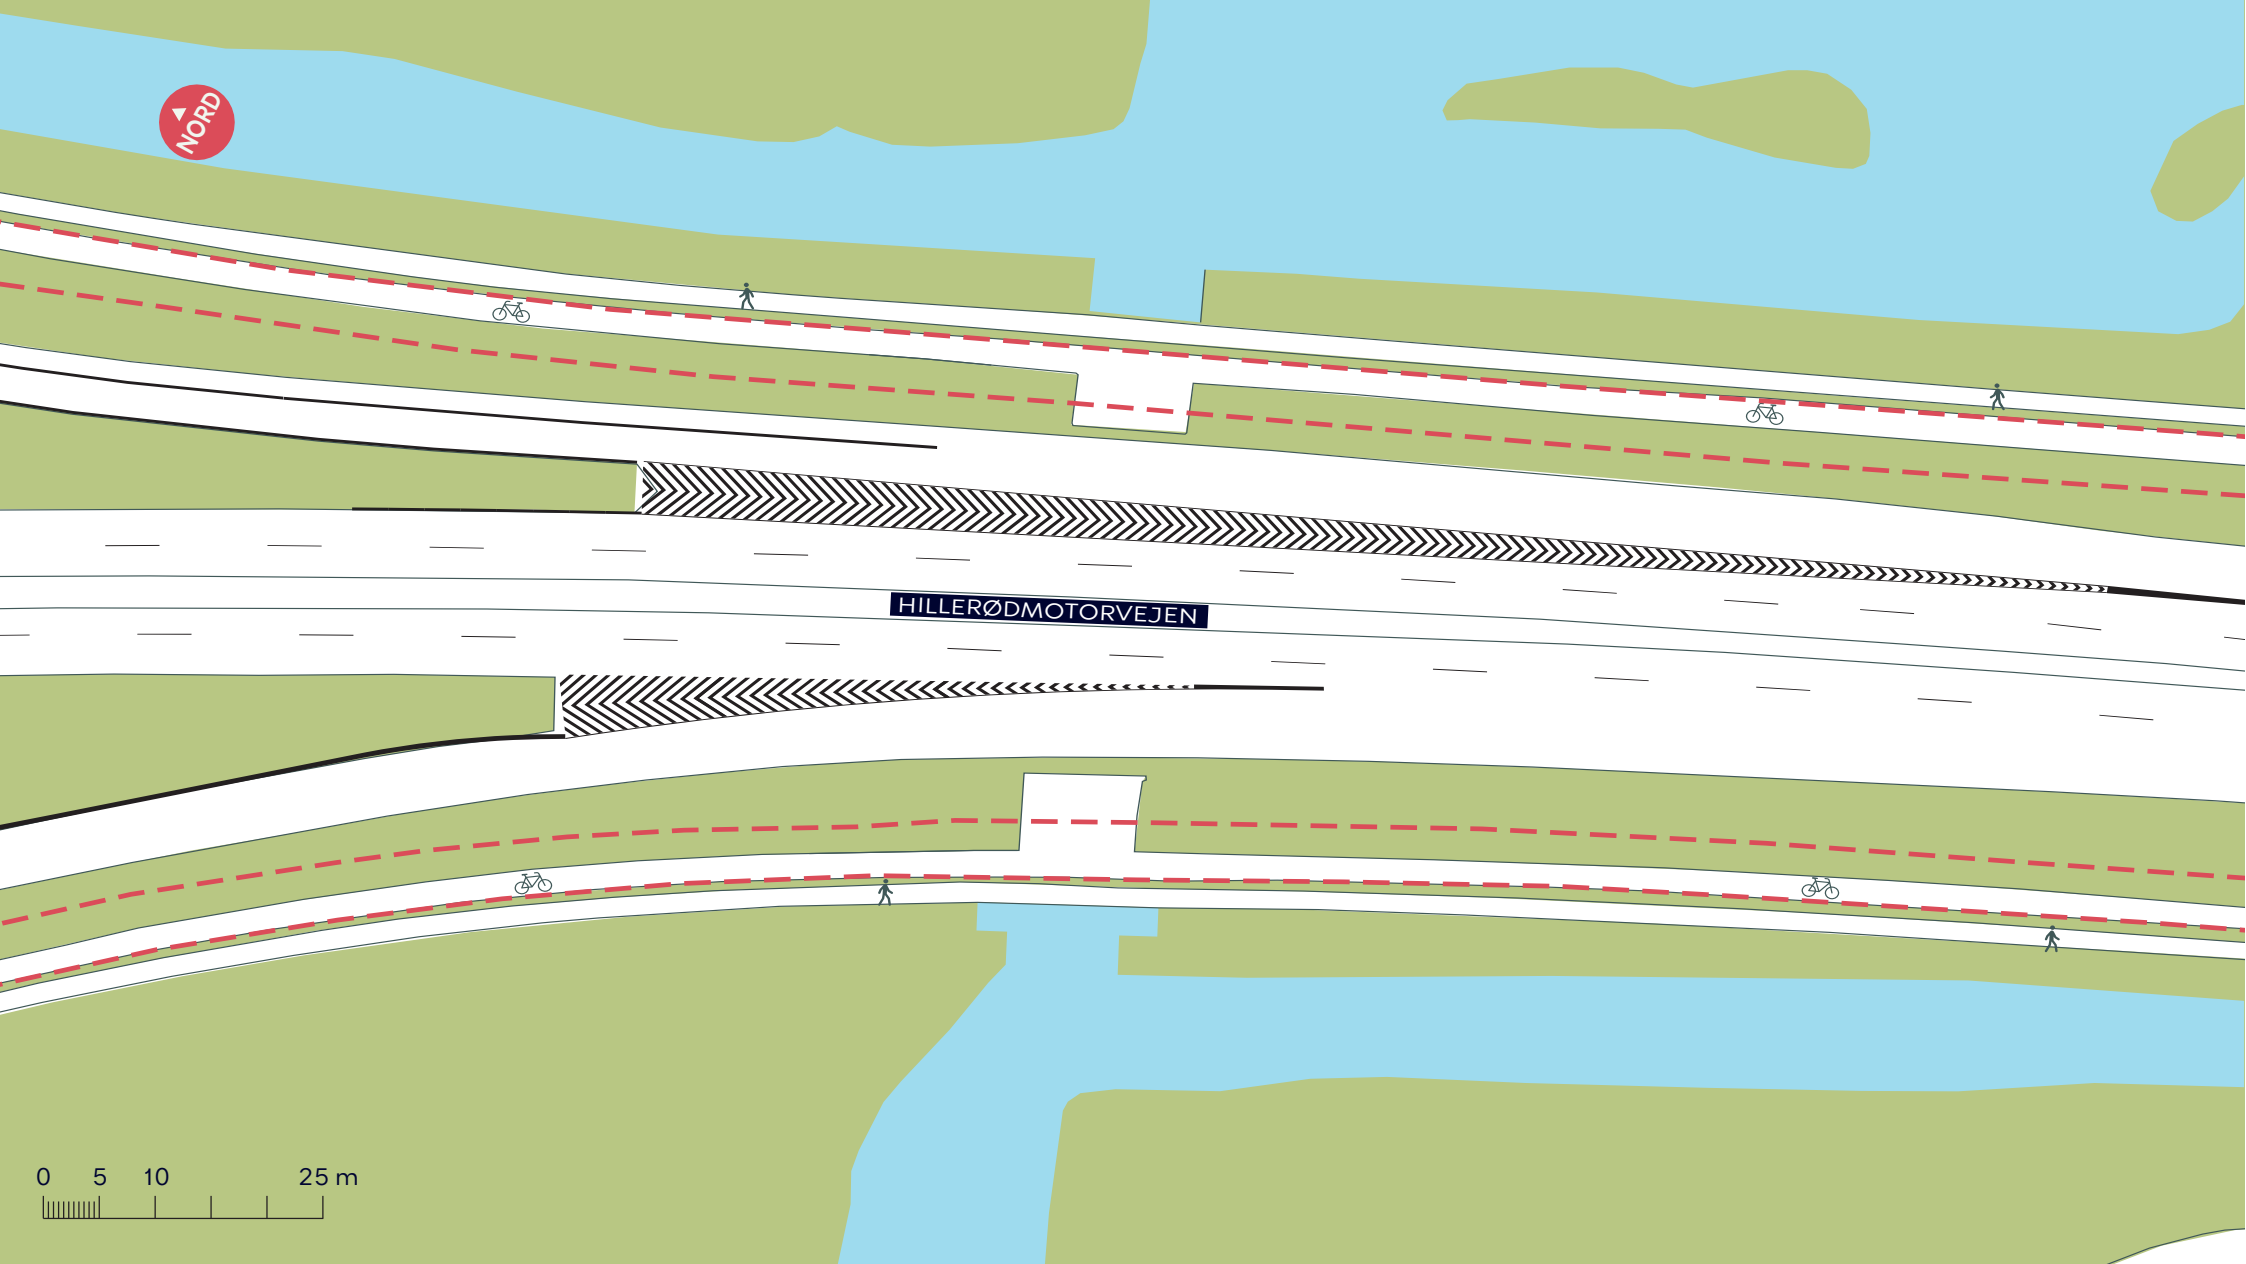


--- Anlægsområde

● Eksist. træ

FARUMRUTEN
 Brønshøj-Husum
 Eksisterende forhold
BILAG 3C



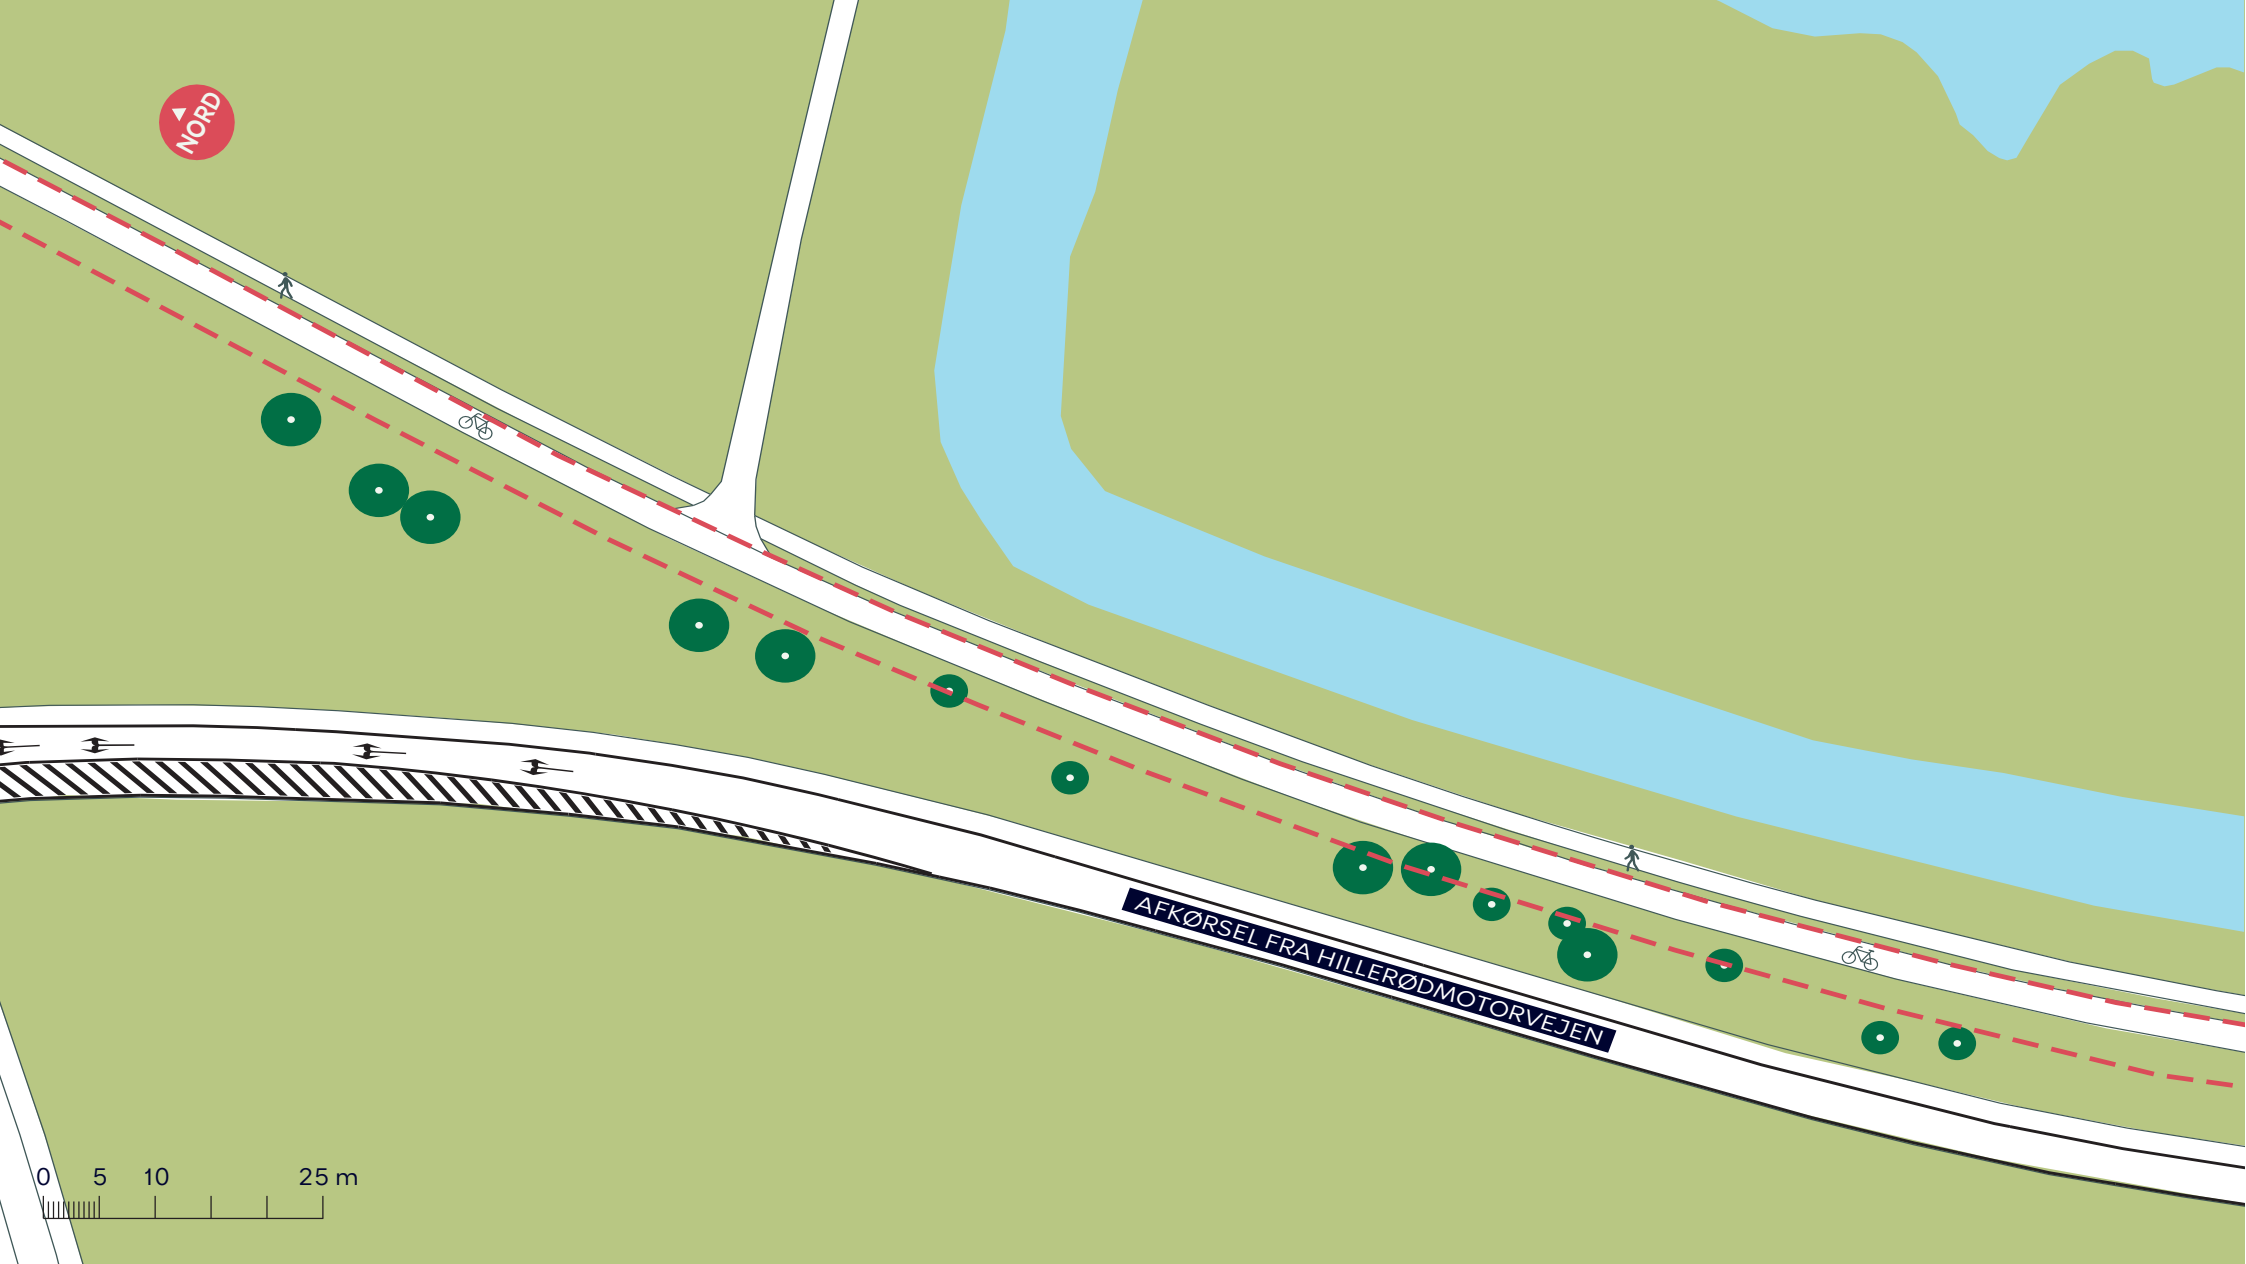

--- Anlægsområde

● Eksist. træ

FARUMRUTEN
 Brønshøj-Husum
 Eksisterende forhold
BILAG 3D





--- Anlægsområde

● Eksist. træ

FARUMRUTEN
Brønshøj-Husum
Eksisterende forhold
BILAG 3E






--- Anlægsområde

● Eksist. træ

FARUMRUTEN
 Brønshøj-Husum
 Eksisterende forhold
BILAG 3F



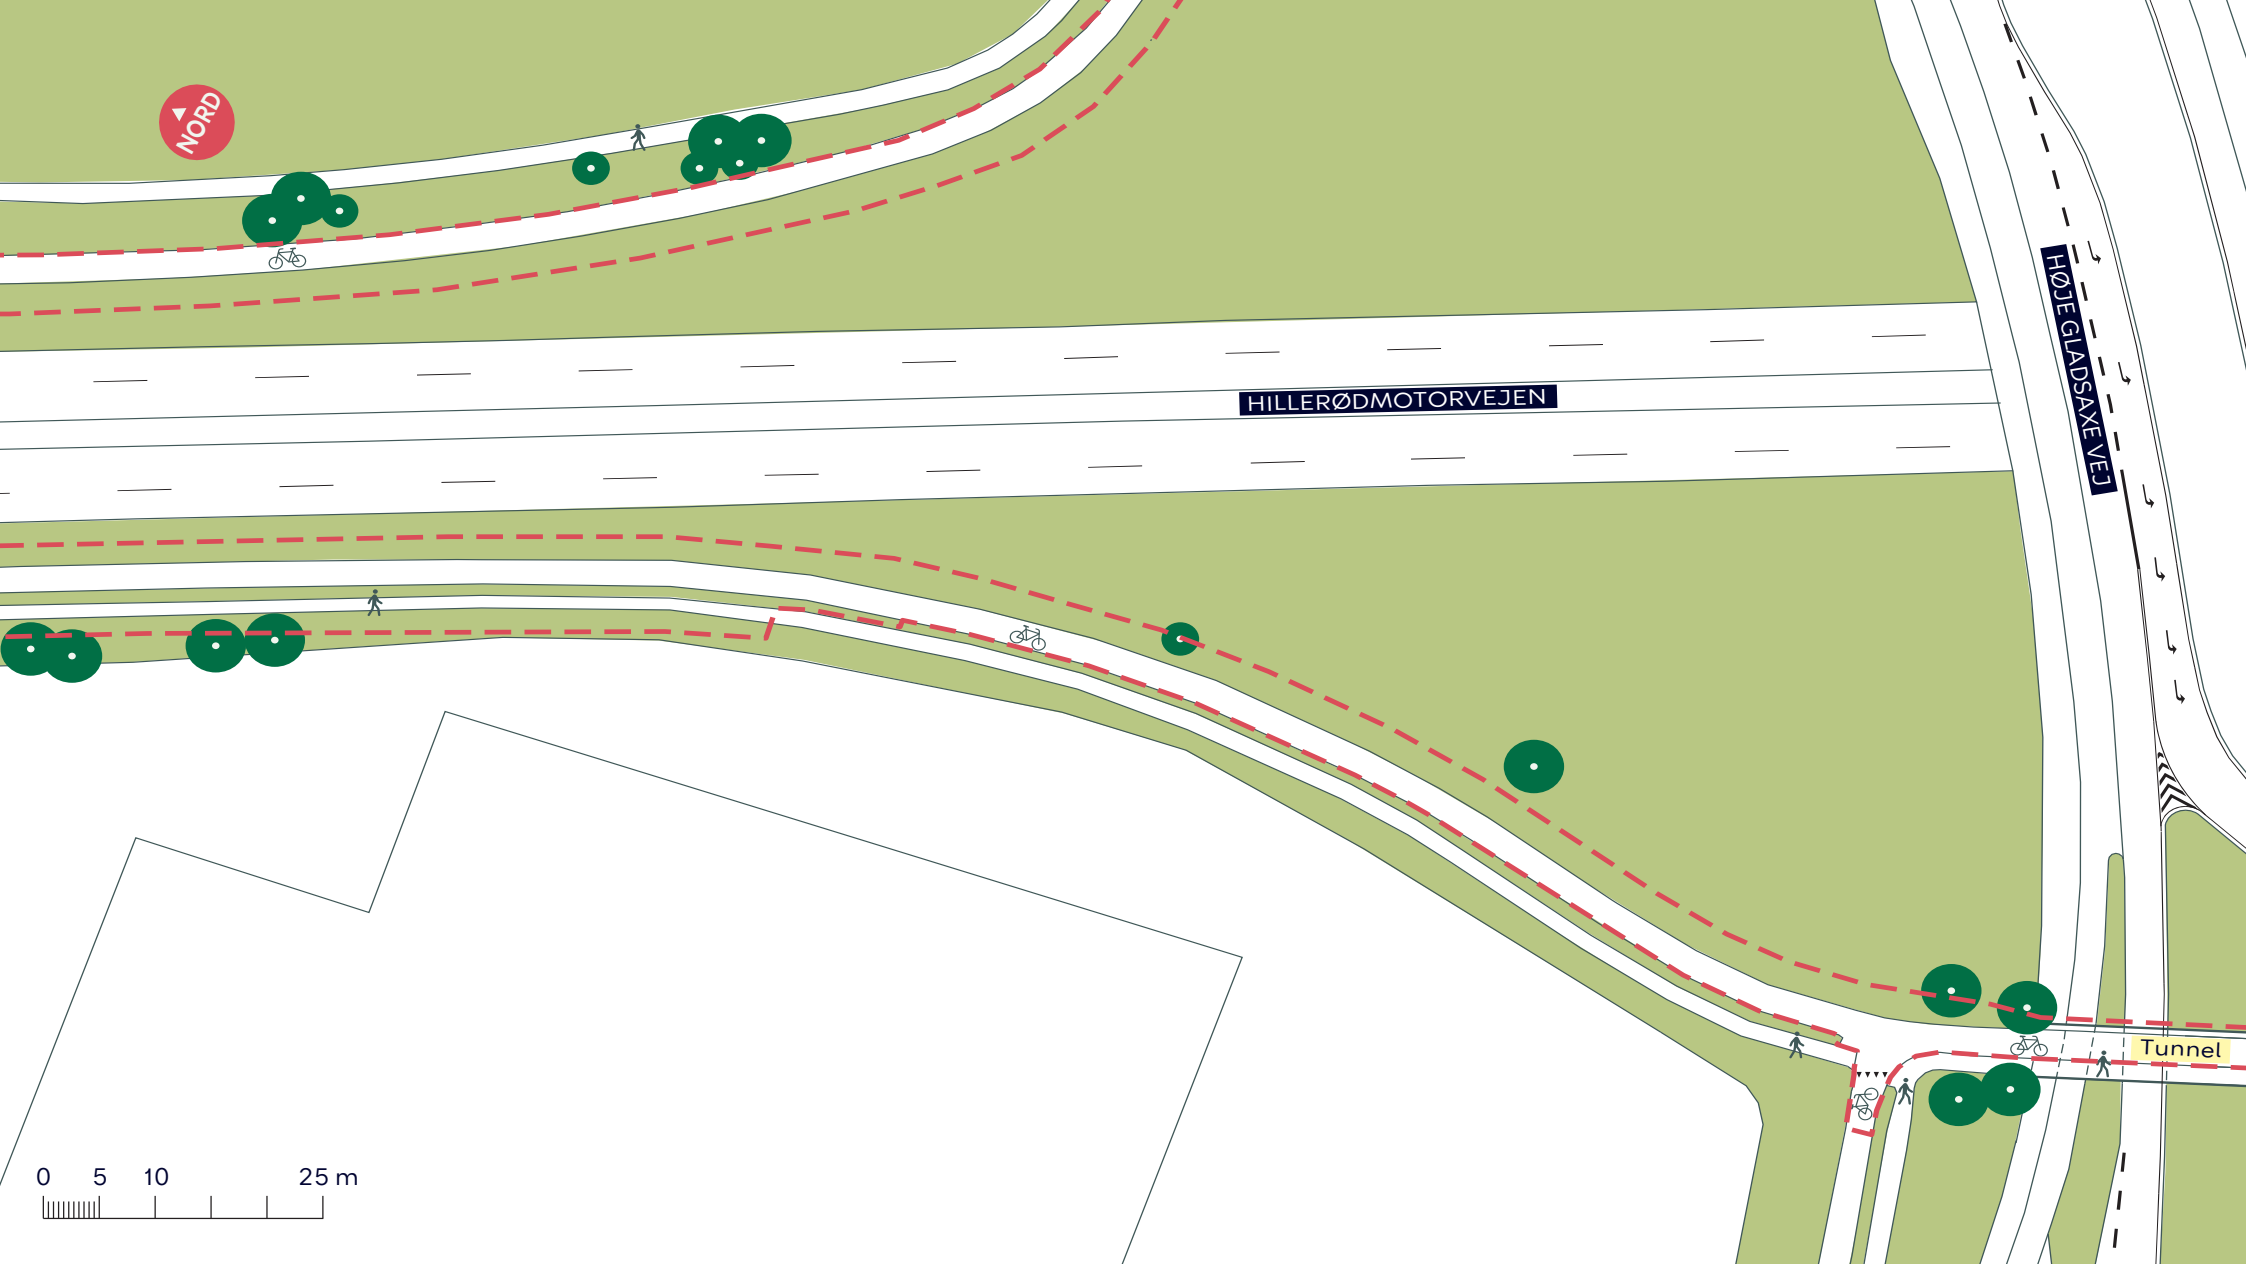


--- Anlægsområde

● Eksist. træ

FARUMRUTEN
 Brønshøj-Husum
 Eksisterende forhold
BILAG 3G



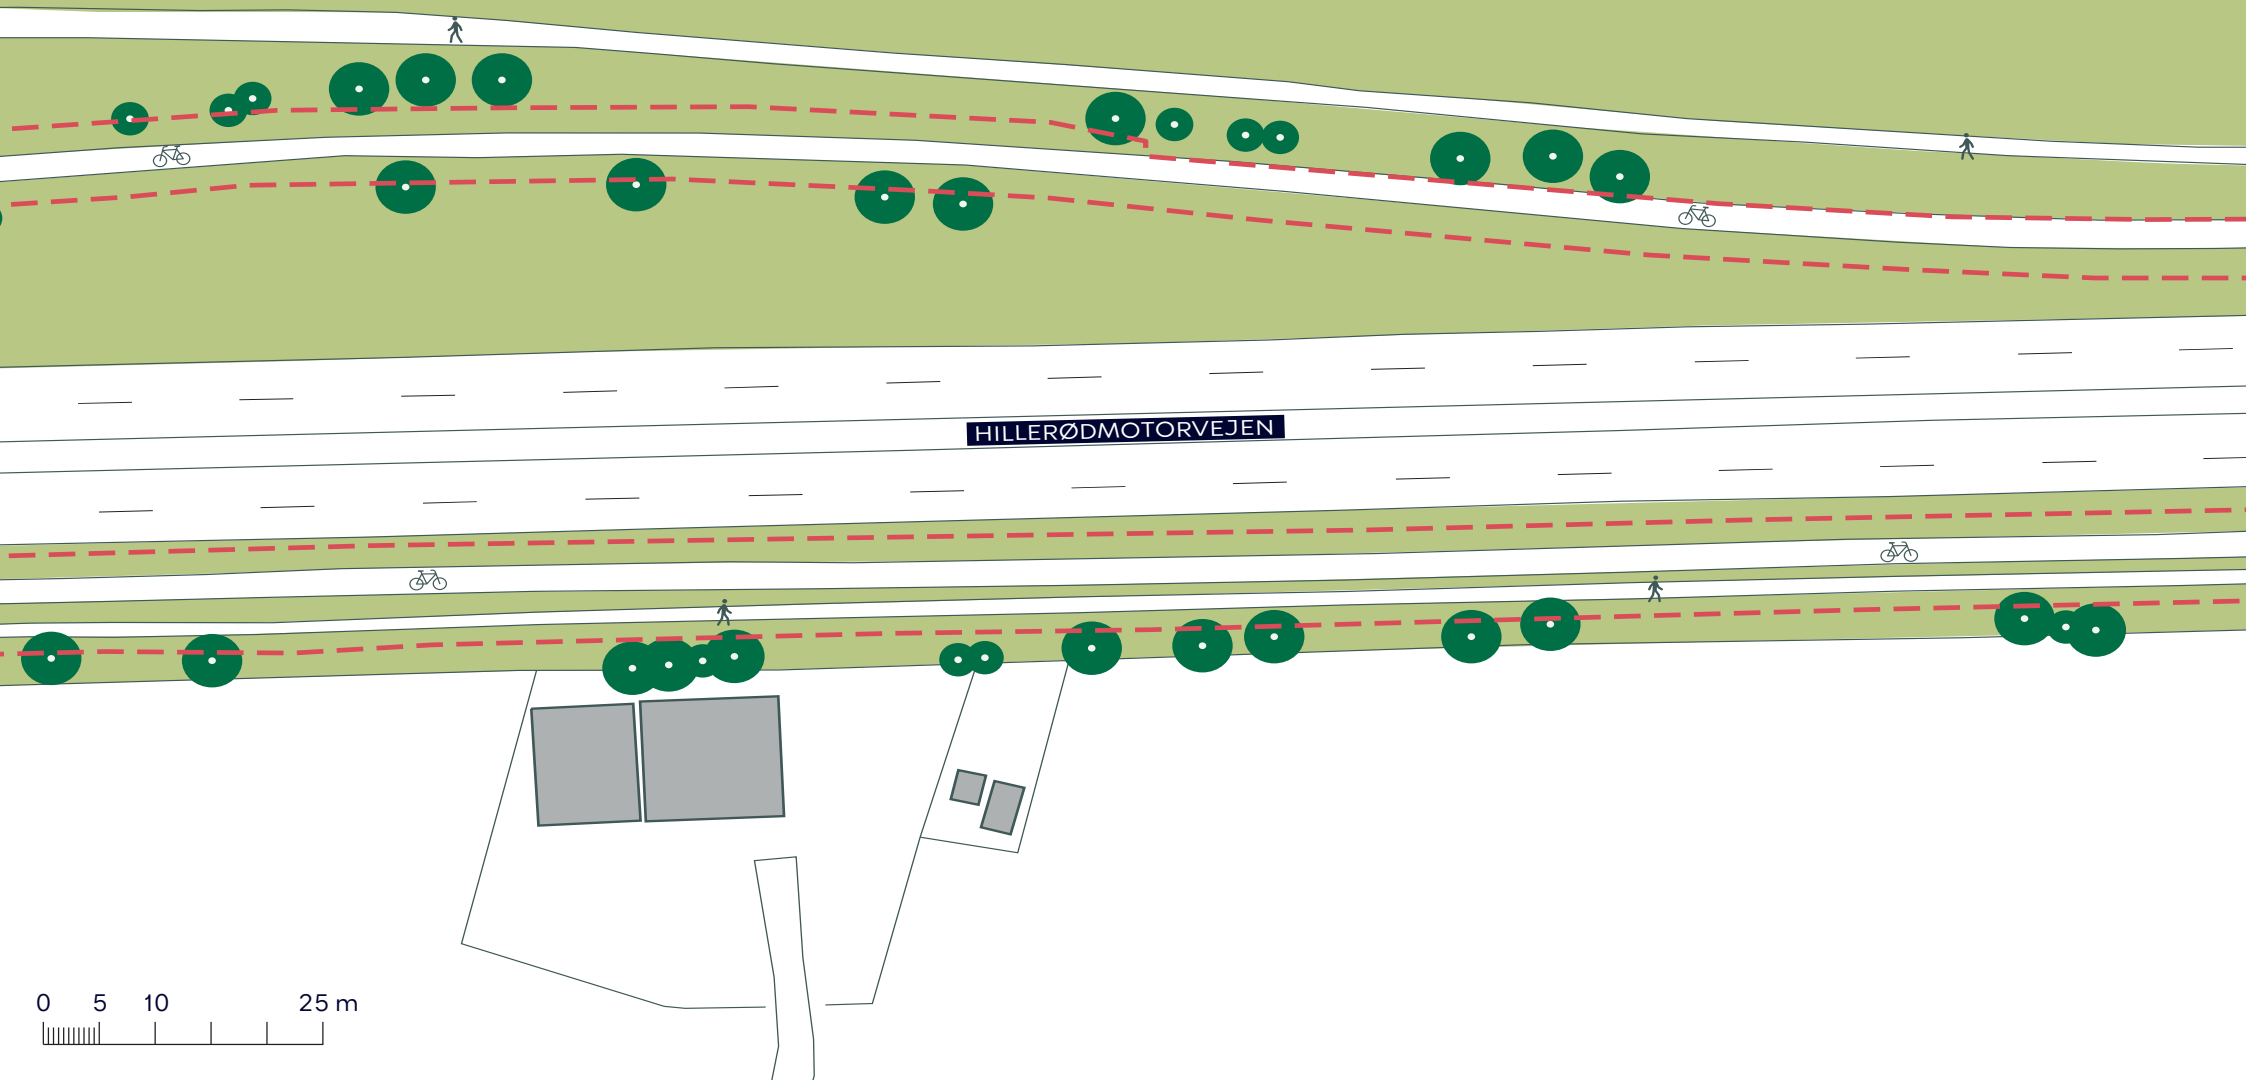


--- Anlægsområde

● Eksist. træ

FARUMRUTEN
Brønshøj-Husum
Eksisterende forhold
BILAG 3H



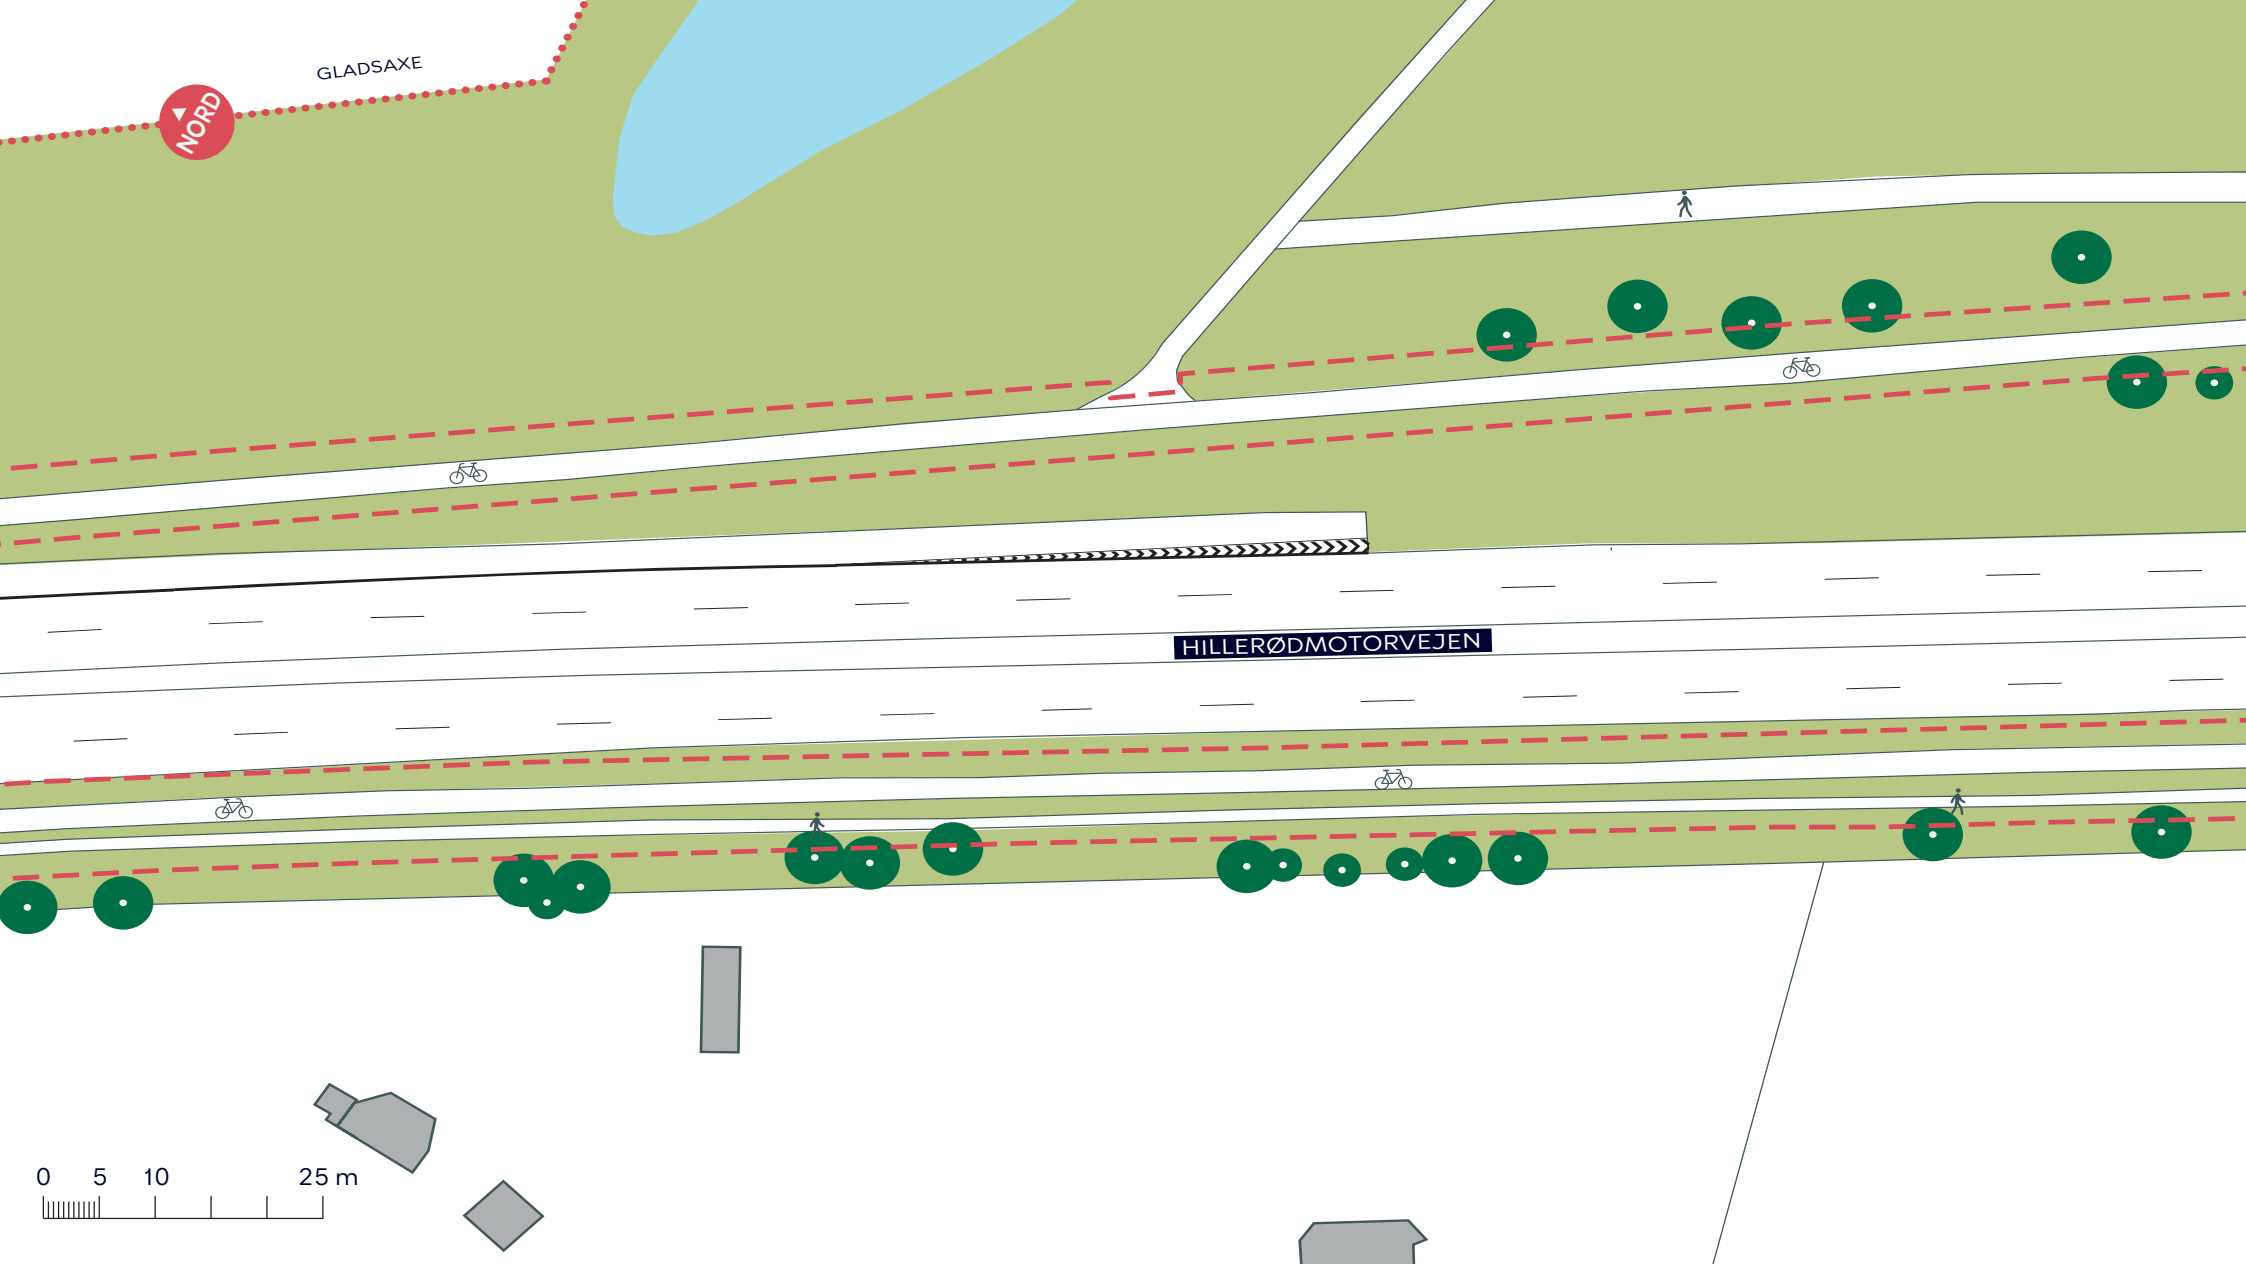

GLADSAXE

HILLERØDMOTORVEJEN

0 5 10 25 m

- - - - Anlægsområde
- · · · · Kommunegrænse
- Eksist. træ

FARUMRUTEN
 Brønshøj-Husum
 Eksisterende forhold
BILAG 3J





GLADSAXE


HILLERØDMOTORVEJEN

0 5 10 25 m

-  Anlægsområde
-  Kommunegrænse
-  Eksist. træ

FARUMRUTEN
Brønshøj-Husum
Eksisterende forhold
BILAG 3K



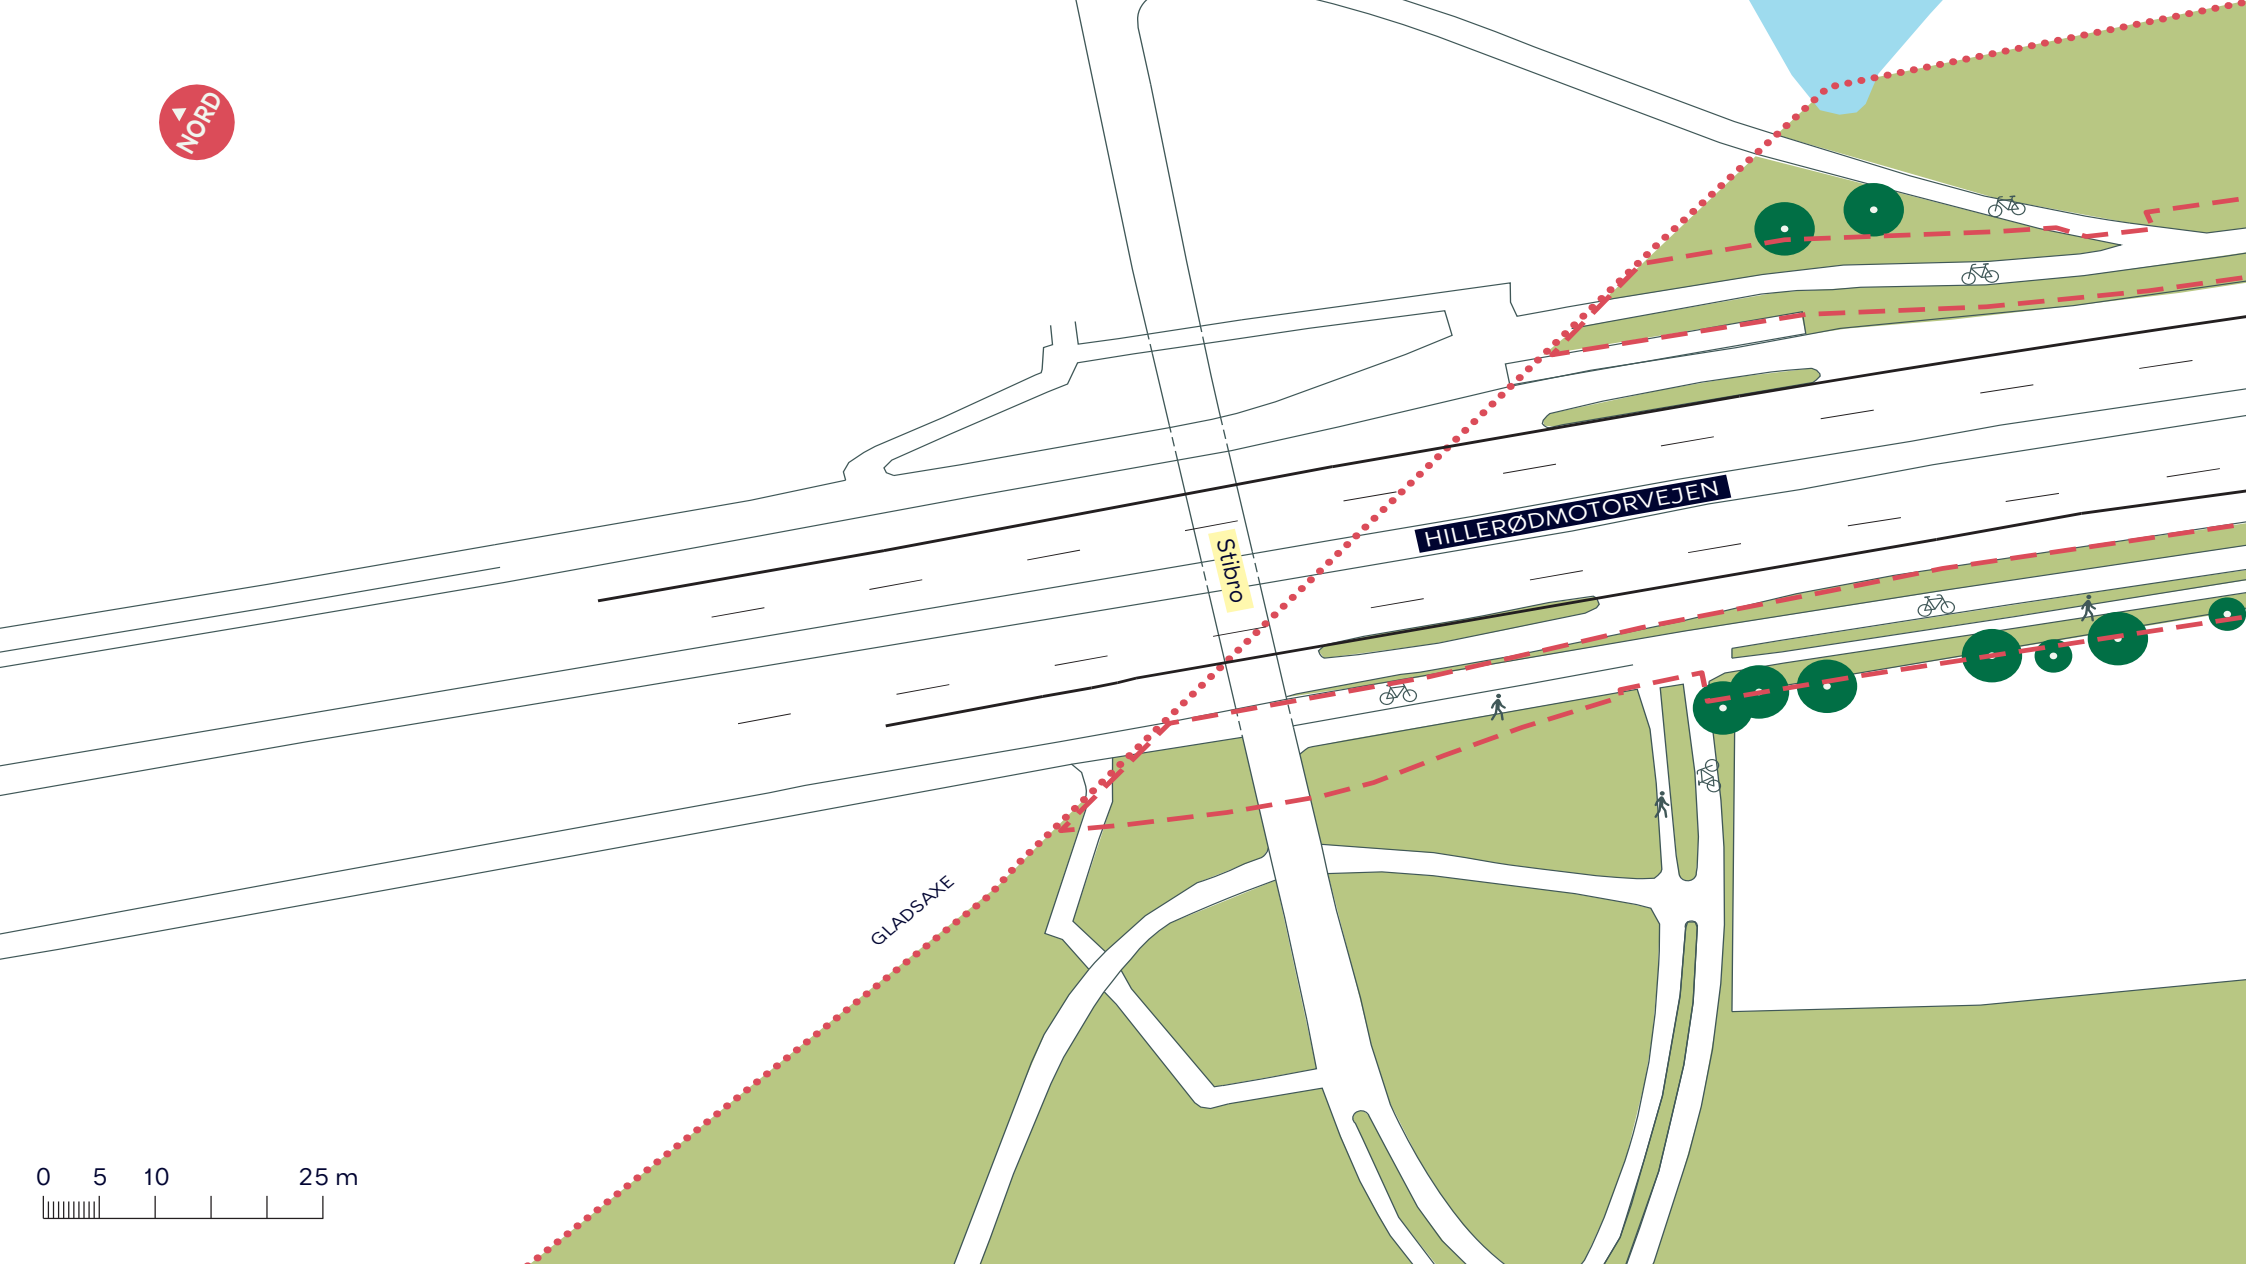

- Anlægsområde
- Kommunegrænse
- Eksist. træ

FARUMRUTEN
Brønshøj-Husum
Eksisterende forhold
BILAG 3L

