



1:250

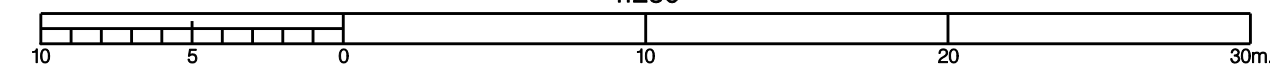

 Københavns Kommune Teknik- og Miljøforvaltningen	Center for Anlæg Islands Brygge 37, 2300 København S	3366 3366	
	E-doc. nr.: 2012 - 119029	Dato: 5.4.2013	
Krusågade 1-29 Sønderboulevard - Dybbølsgade Skråparkeringsprojektet Afmærkningsplan	Målestok: 1:250	Proj./tegn.: MOO / SAAR	Plannummer: B