



Tagensbo Skole

Tirsdag den 24.02.2009

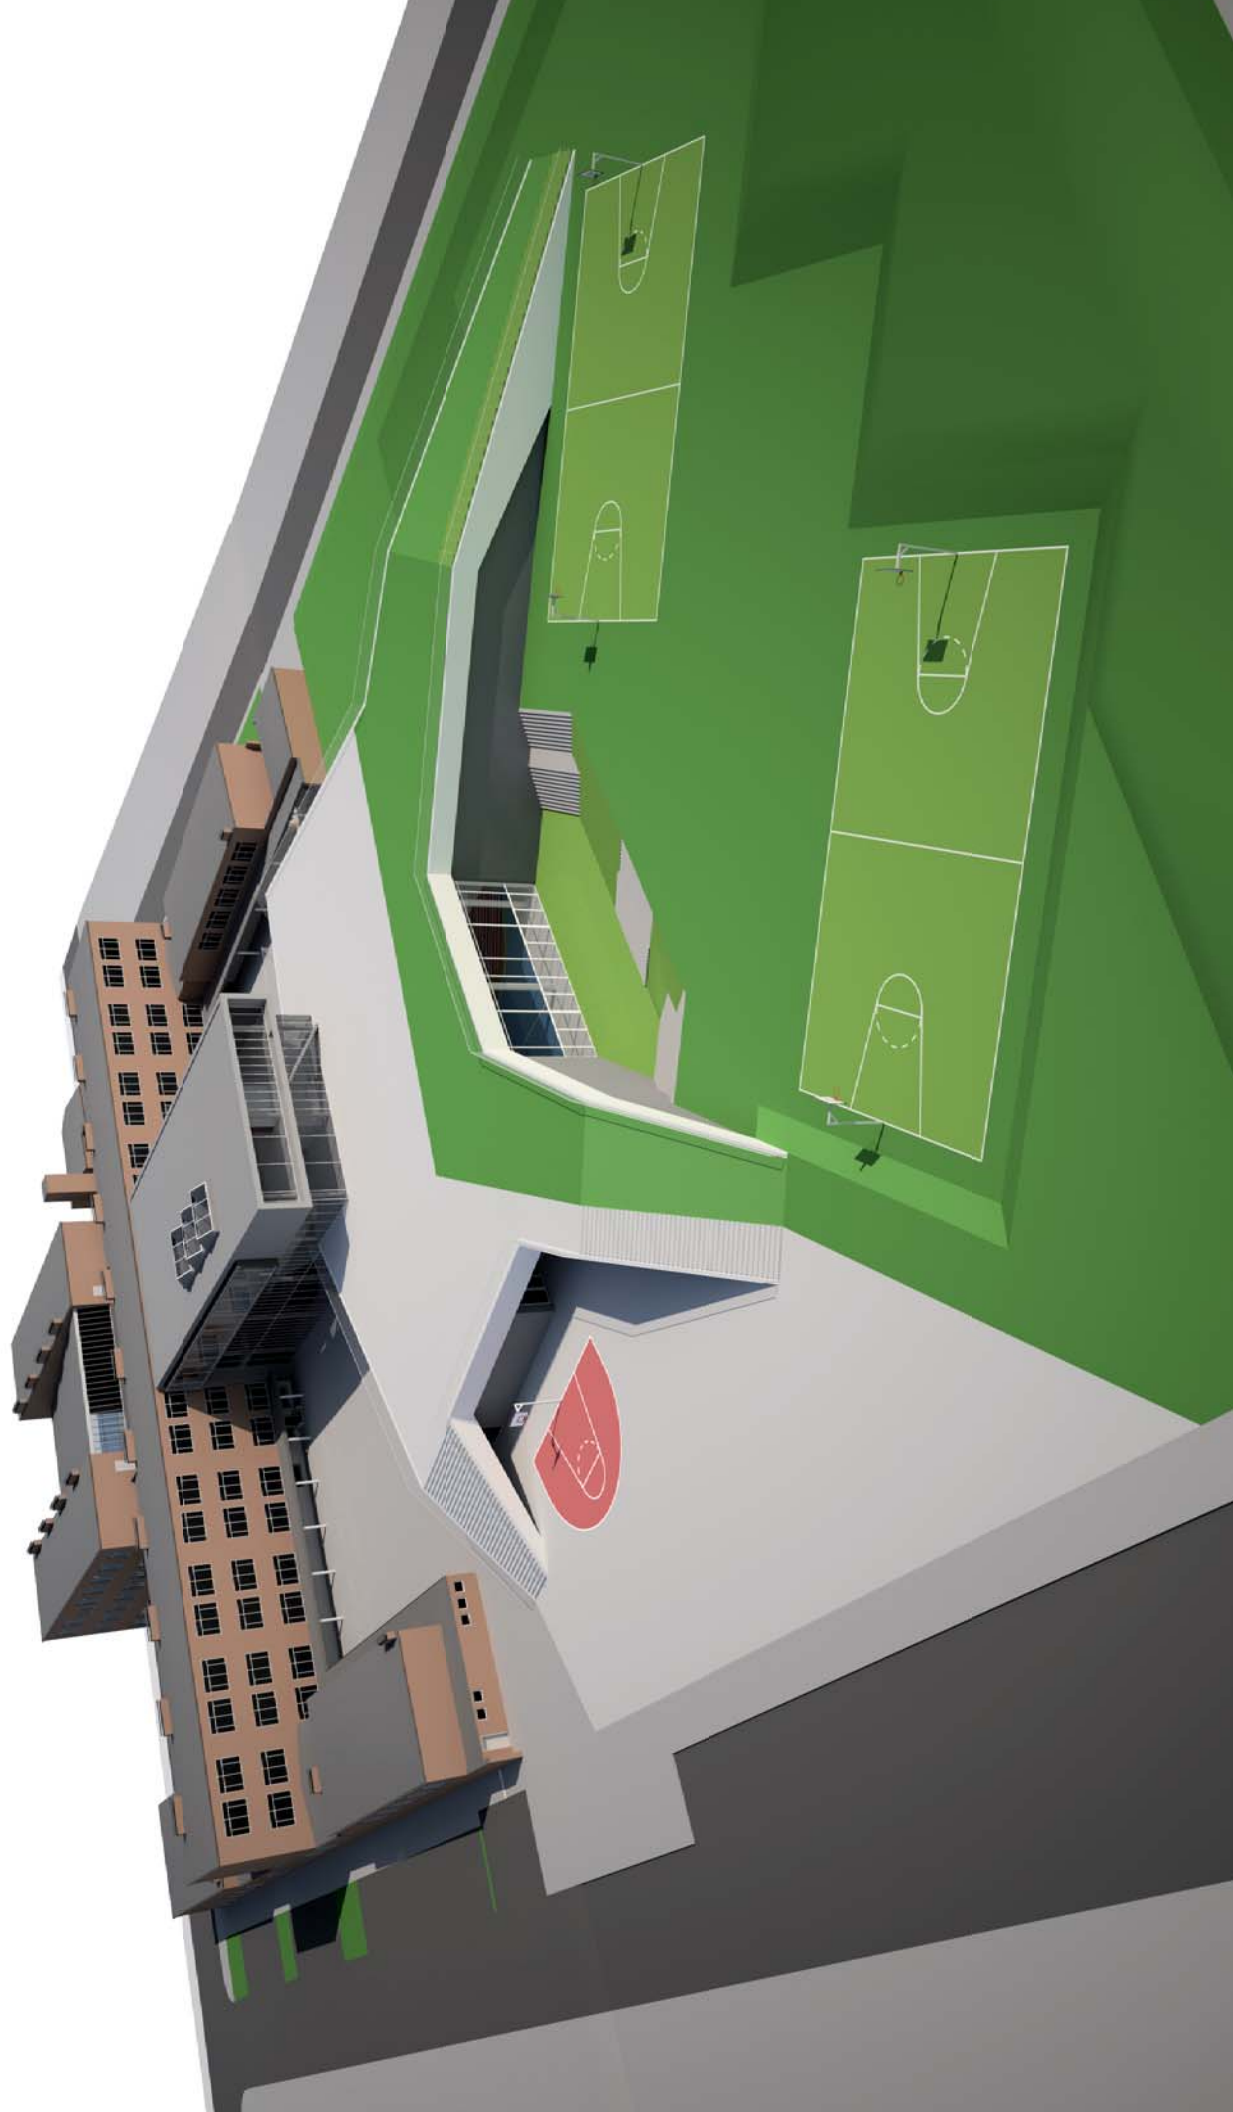



Dagsorden.

- Velkomst ved Bispebjerg Lokaludvalg
 - Pædagogiske visioner for Tagensbo skole,
ved Jens Husum - skoleleder for Tagensbo Skole.
 - De fremtidige fysiske rammer for Tagensbo Skole,
ved Peter Horwitz - Arkitektfirmaet Kjaer & Richter.
 - Pause
 - Spørgsmål og Debat
 - Afrunding ved Bispebjerg Lokaludvalg.
-
- Præsentation af den fremtidige Tagensbo Skole, herunder:
- Hovedplaner.
- Halplan.
 - Ankomstplan.
 - 1. sals plan.
 - 2. sals plan.
 - 3. Sals plan.
-
- Længdesnit, sammenhæng eksisterende og nyt.
 - Tværsnit i nybyggeri.
 - Tværsnit i eksisterende basisrum.
-
- Den landskabelige bearbejdning

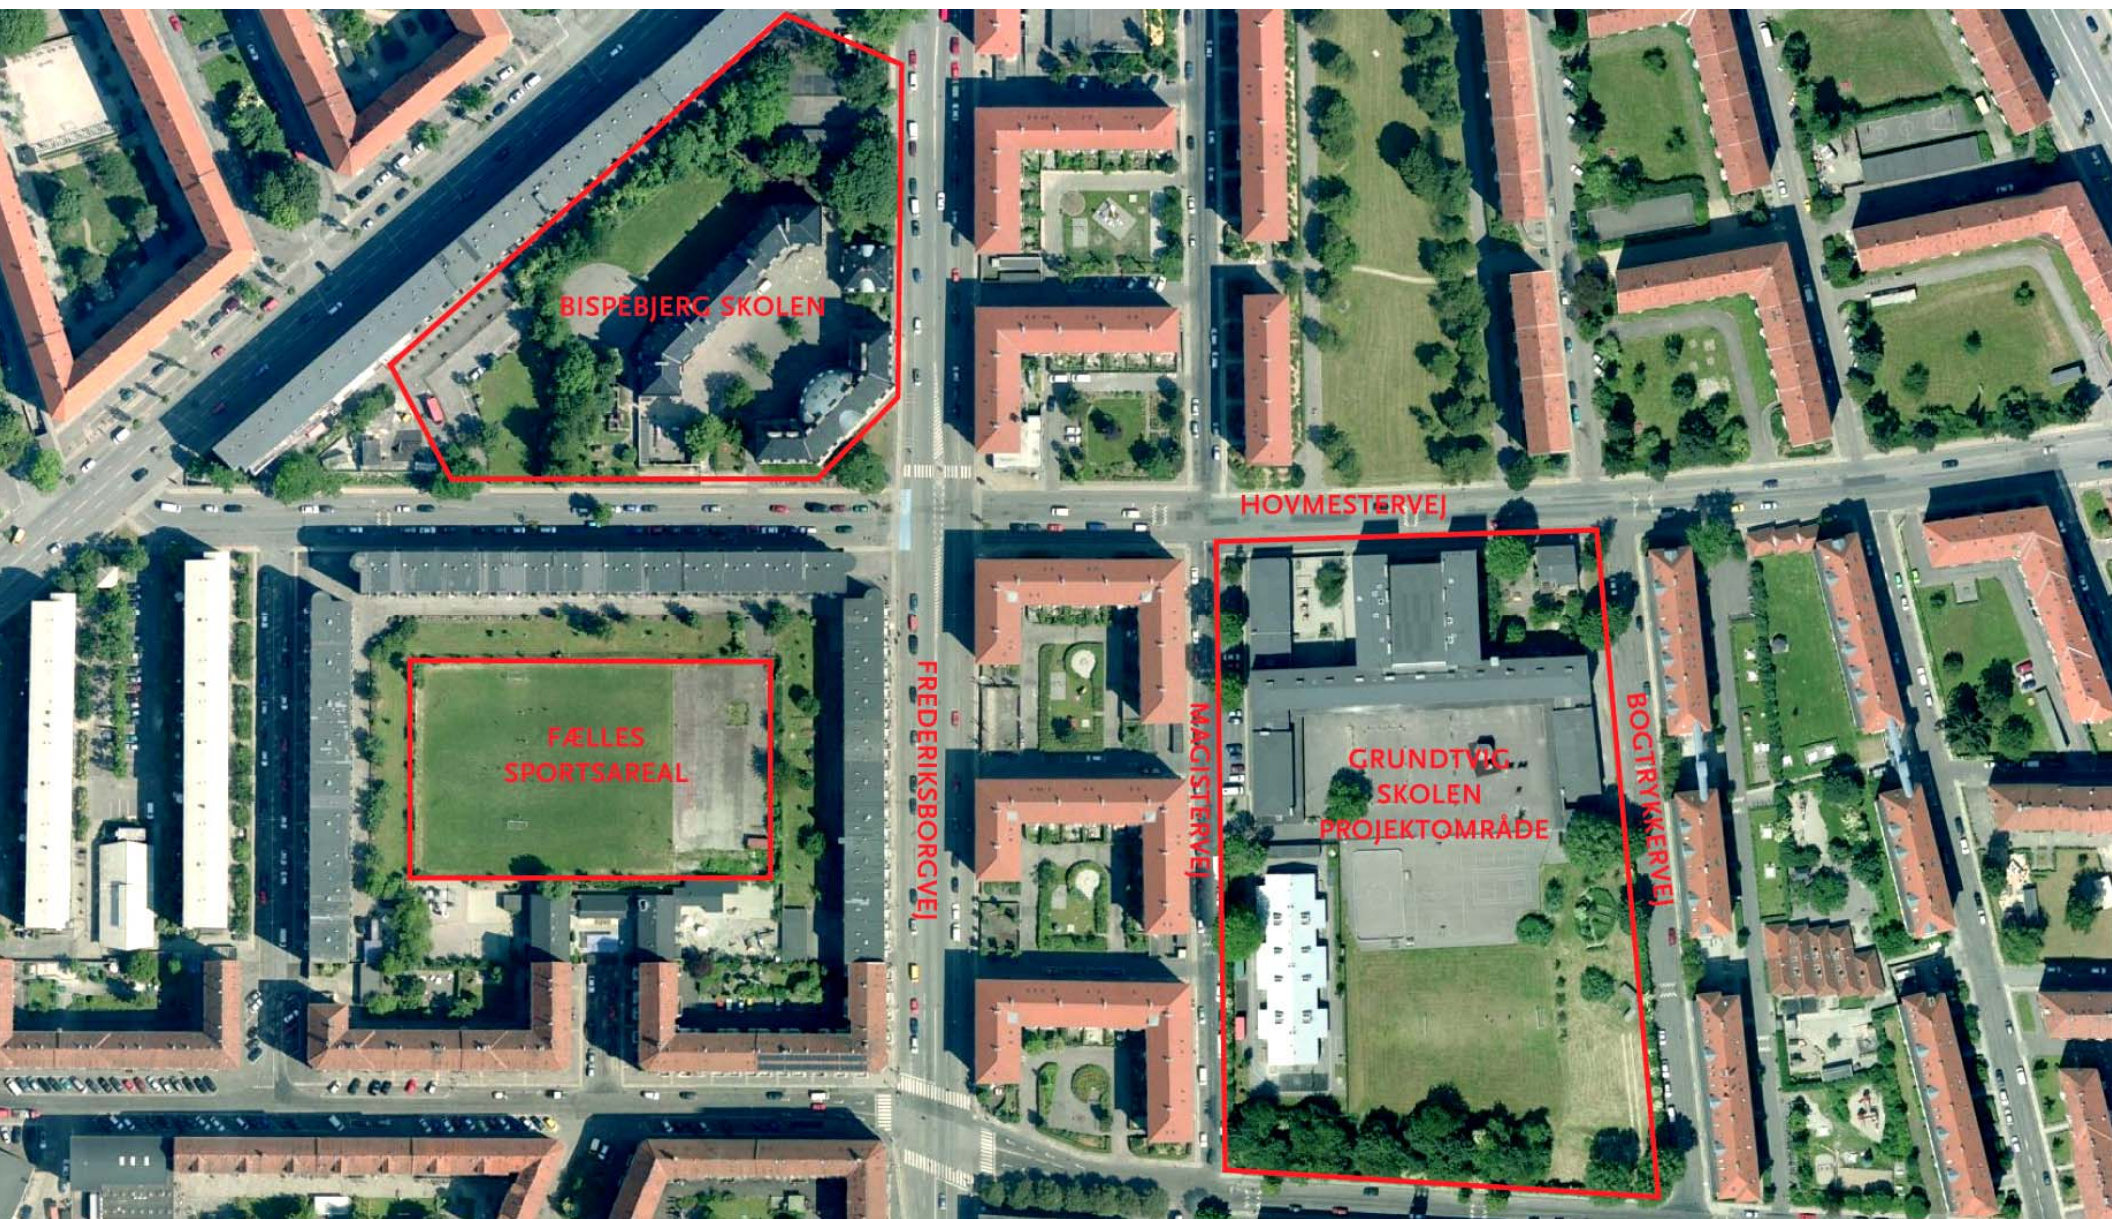


Projektområde set i sammenhæng med det omkringliggende byområde

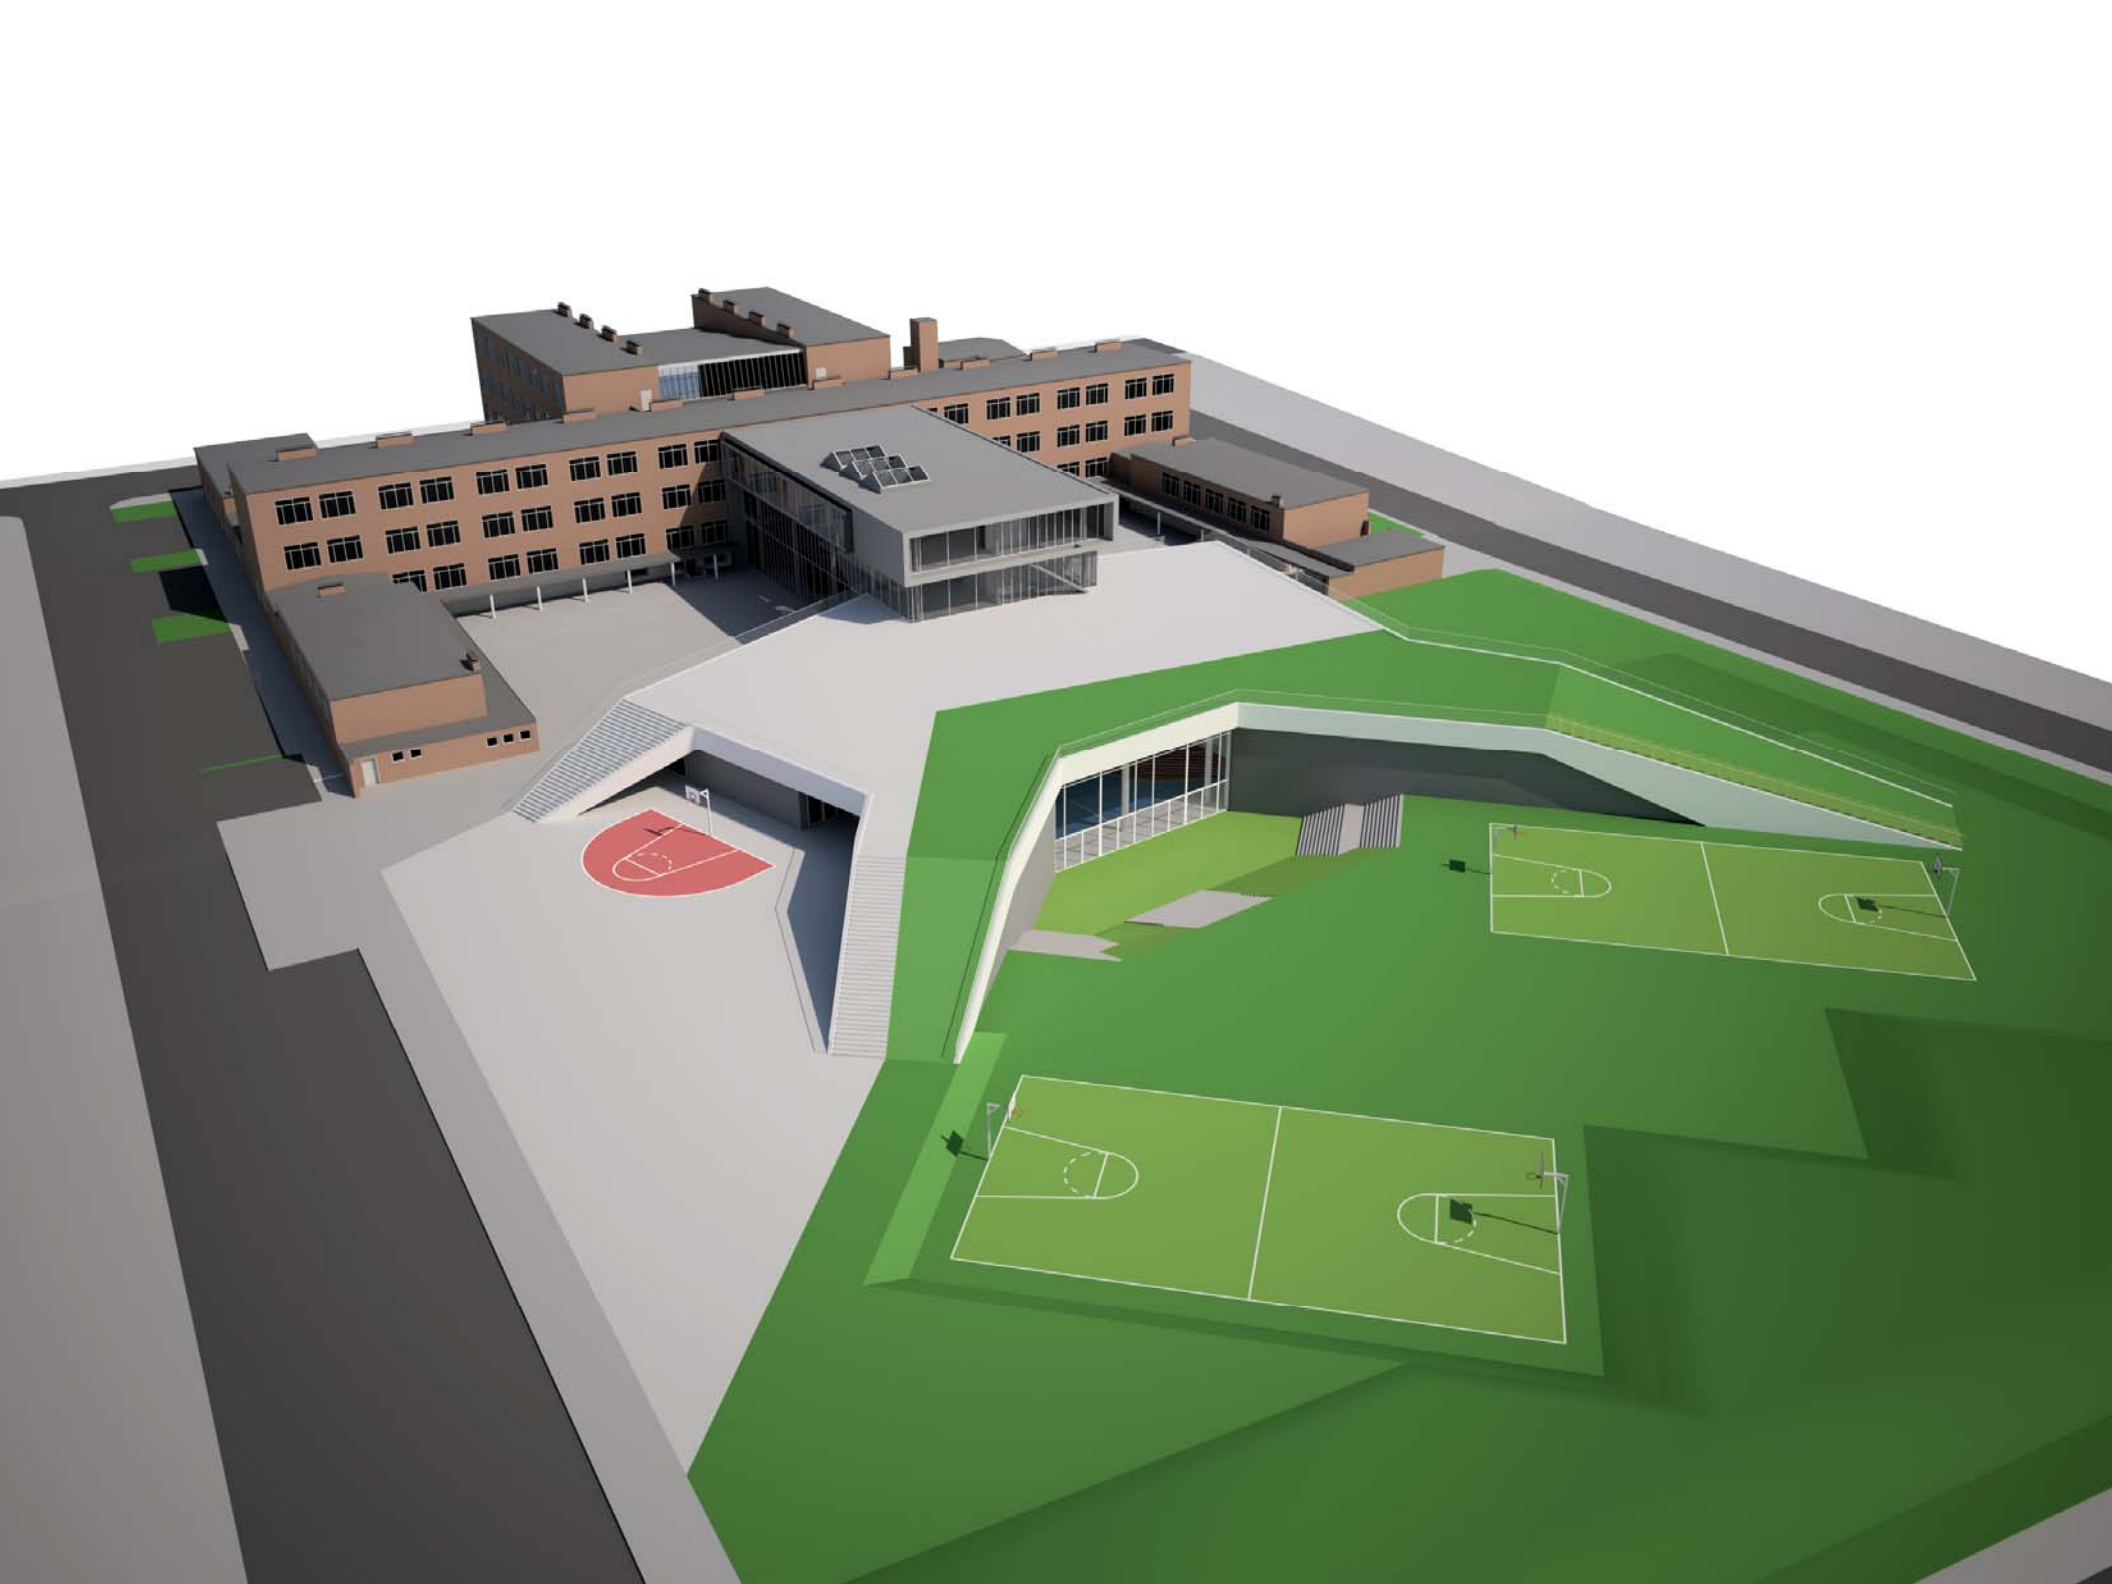

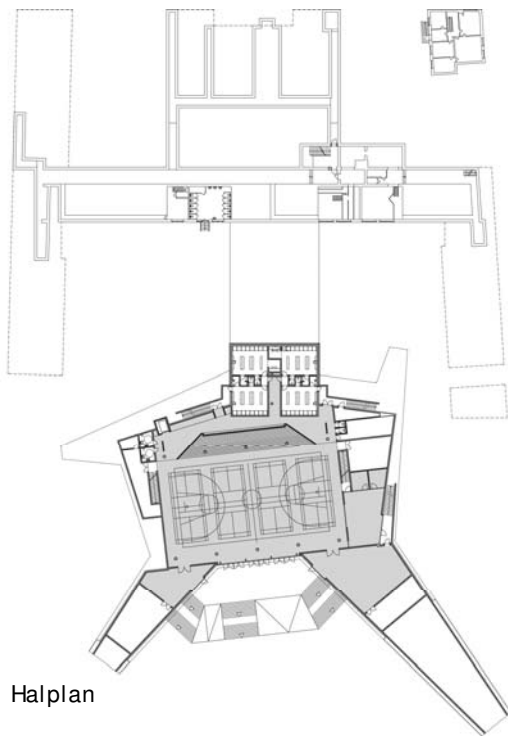


Halplan

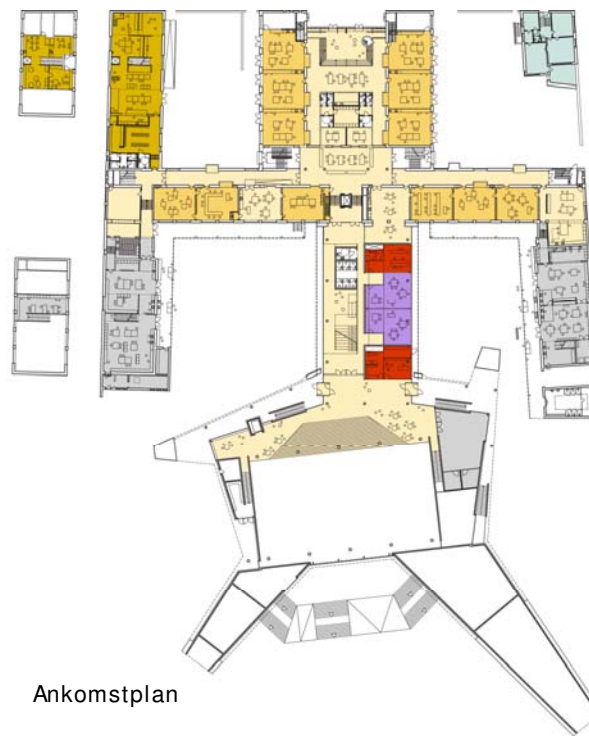

Ankomstplan




1. sals plan

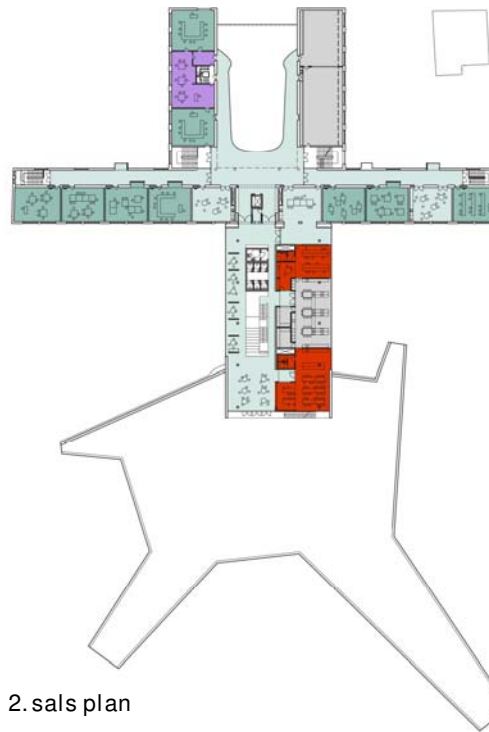

2. sals plan


- Specialundervisning
- Udskoling Fælles
- Udskoling Klasse
- Mellemtrin Fælles
- Mellemtrin Klasse
- Indskoling Fælles
- Indskoling Klasse
- SFO / Fritid
- PSC.
- Faglokale
- Administration
- Depot, teknik, trapper, toiletter mm.

HOVEDPLANER

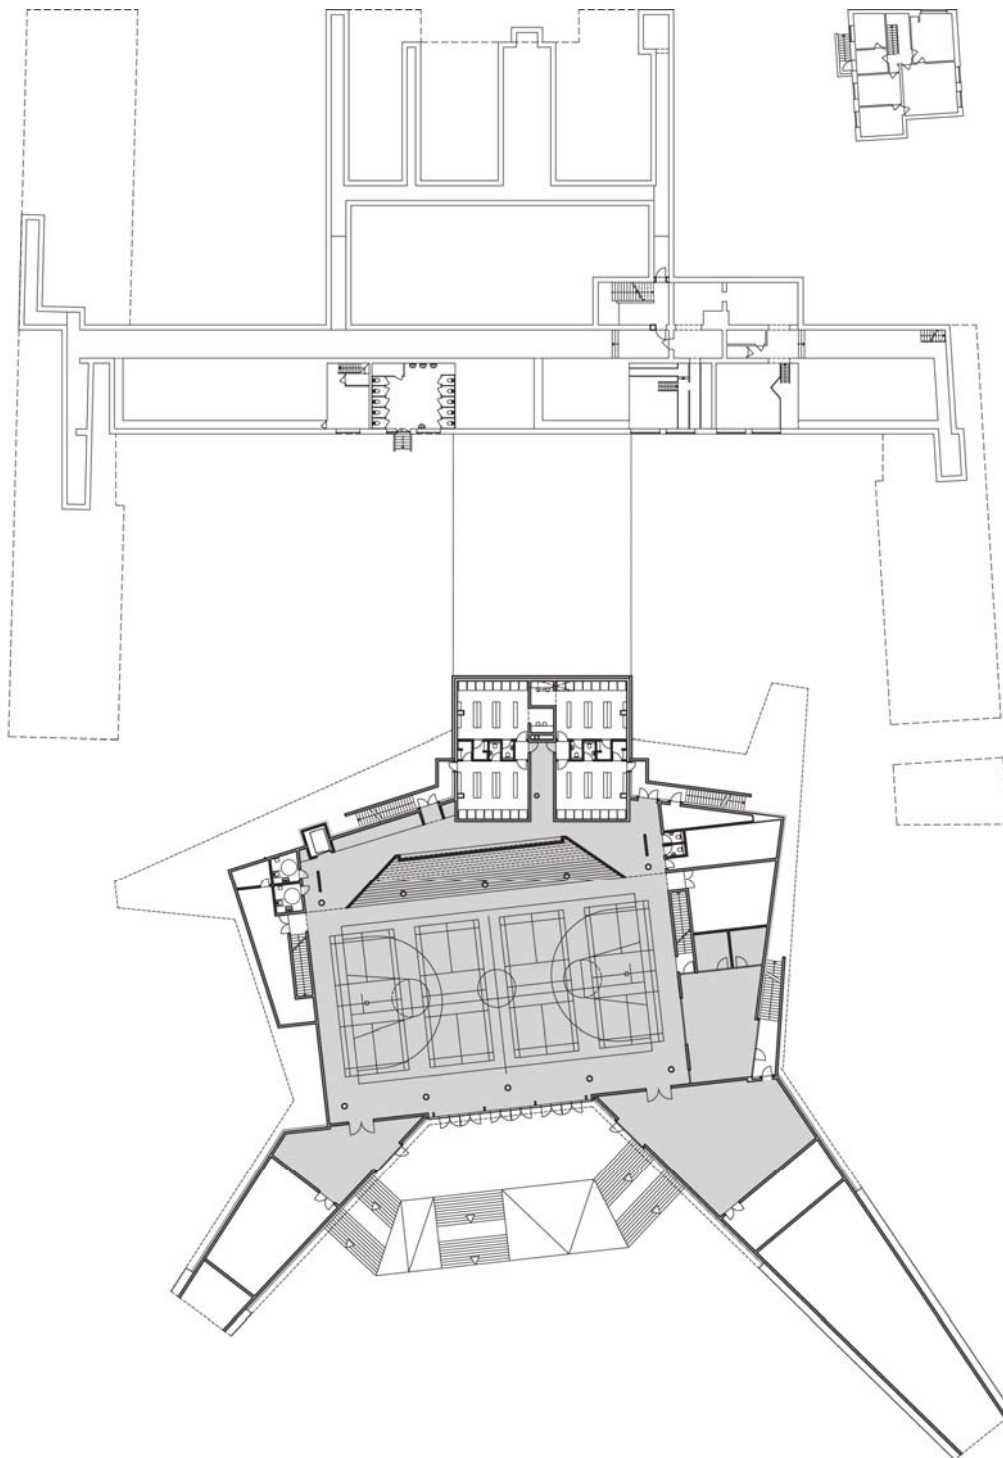

- Specialundervisning
- Udskoling Fælles
- Udskoling Klasse
- Mellemtrin Fælles
- Mellemtrin Klasse
- Indskoling Fælles
- Indskoling Klasse
- SFO / Fritid
- PSC.
- Faglokale
- Administration
- Depot, teknik, trapper, toiletter mm.

HALPLAN

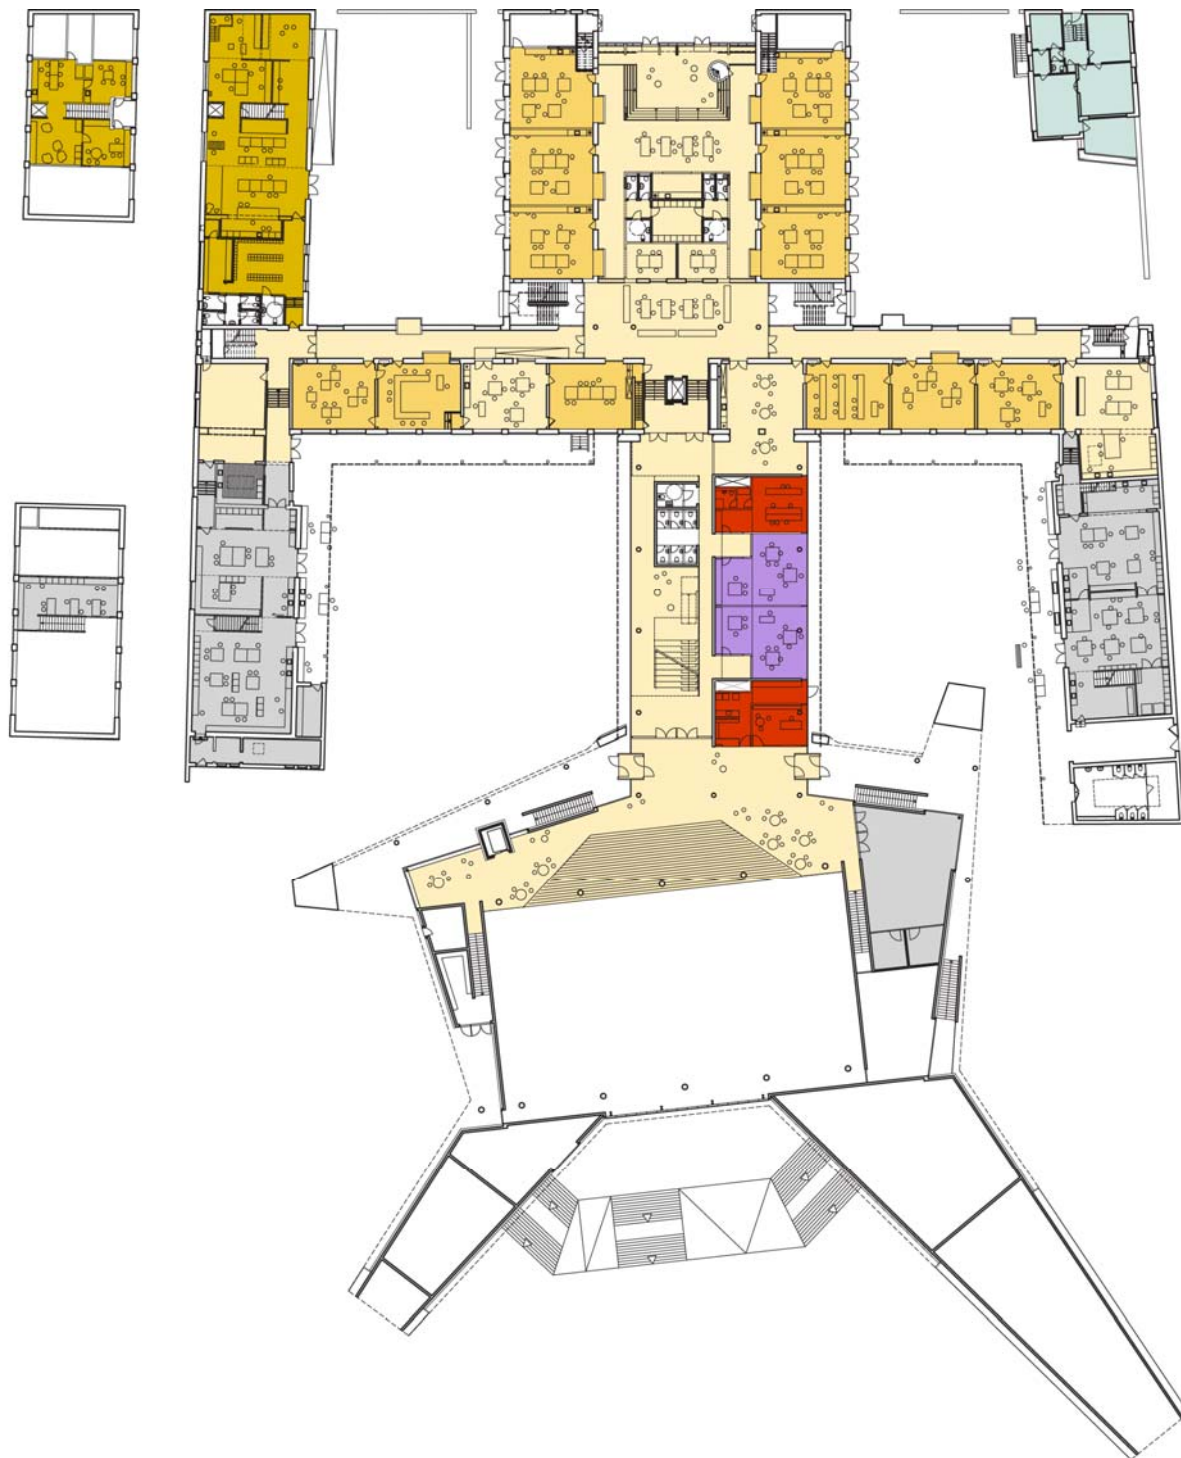


- Specialundervisning
- Udskoling Fælles
- Udskoling Klasse
- Mellemtrin Fælles
- Mellemtrin Klasse
- Indskoling Fælles
- Indskoling Klasse
- SFO / Fritid
- PSC.
- Faglokale
- Administration
- Depot, teknik, trapper, toiletter mm.

ANKOMSTPLAN






- Specialundervisning
- Udskoling Fælles
- Udskoling Klasse
- Mellemtrin Fælles
- Mellemtrin Klasse
- Indskoling Fælles
- Indskoling Klasse
- SFO / Fritid
- PSC.
- Faglokale
- Administration
- Depot, teknik, trapper, toiletter mm.

1. SALS PLAN

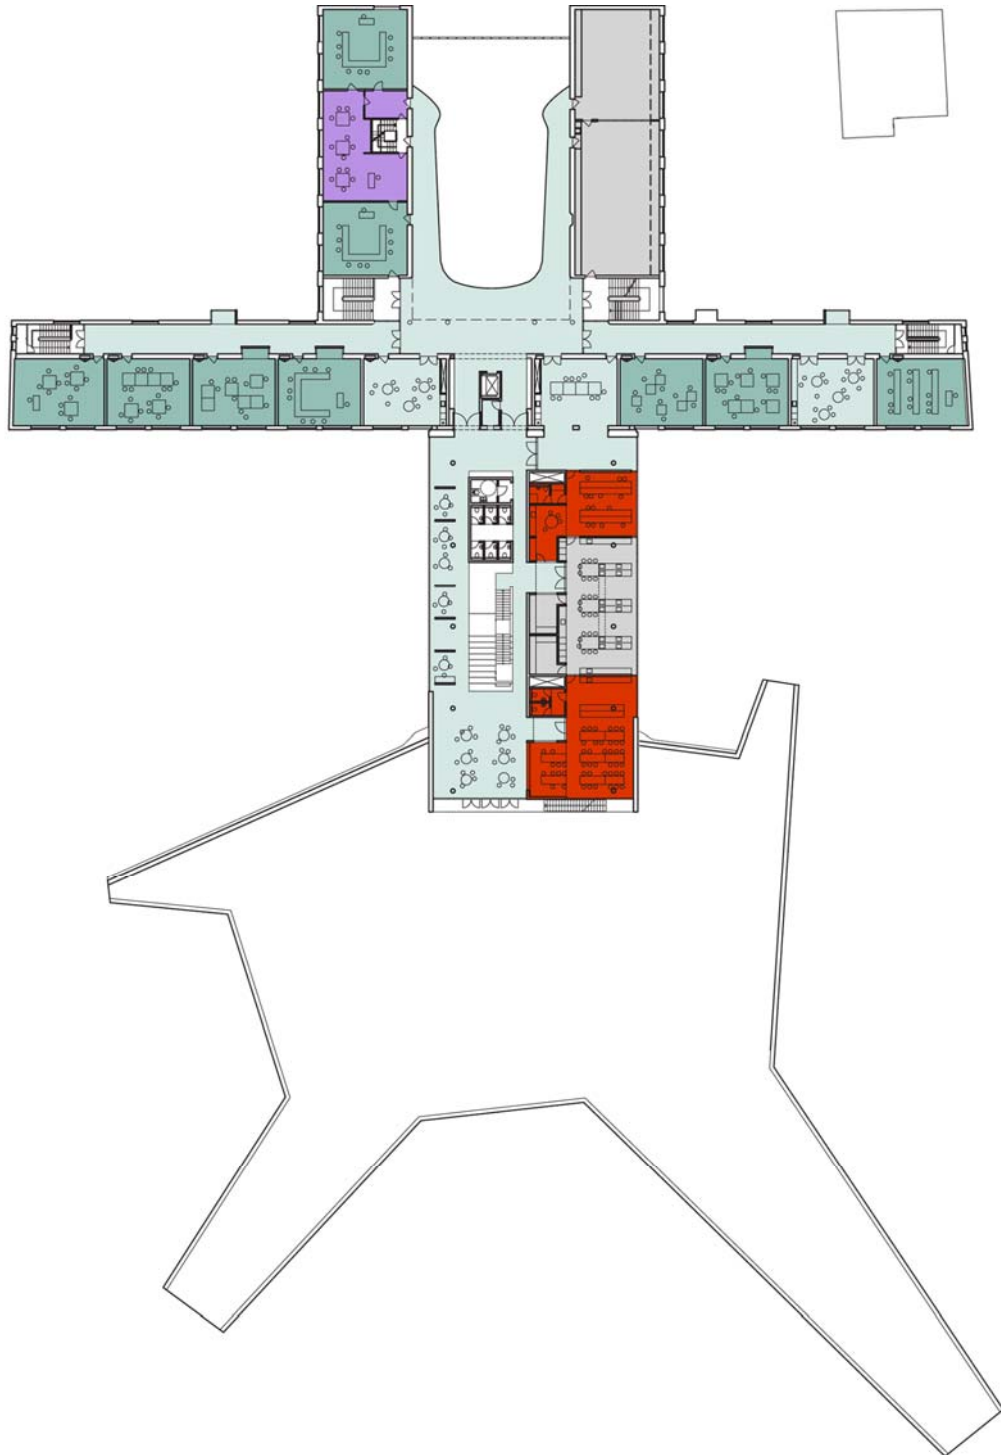


- Specialundervisning
- Udskoling Fælles
- Udskoling Klasse
- Mellemtrin Fælles
- Mellemtrin Klasse
- Indskoling Fælles
- Indskoling Klasse
- SFO / Fritid
- PSC.
- Faglokale
- Administration
- Depot, teknik, trapper, toiletter mm.

2. SALSPLAN

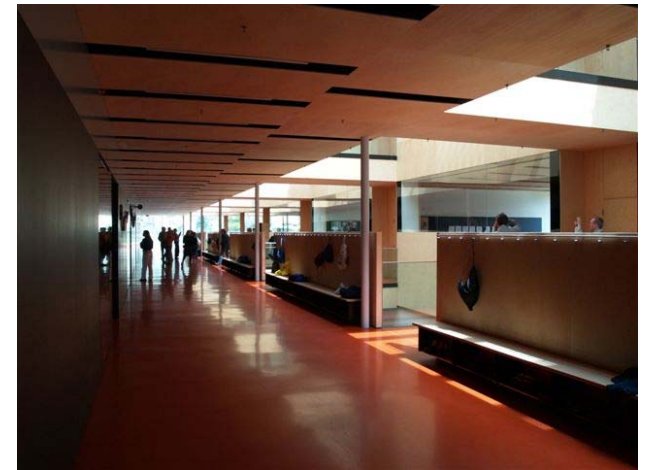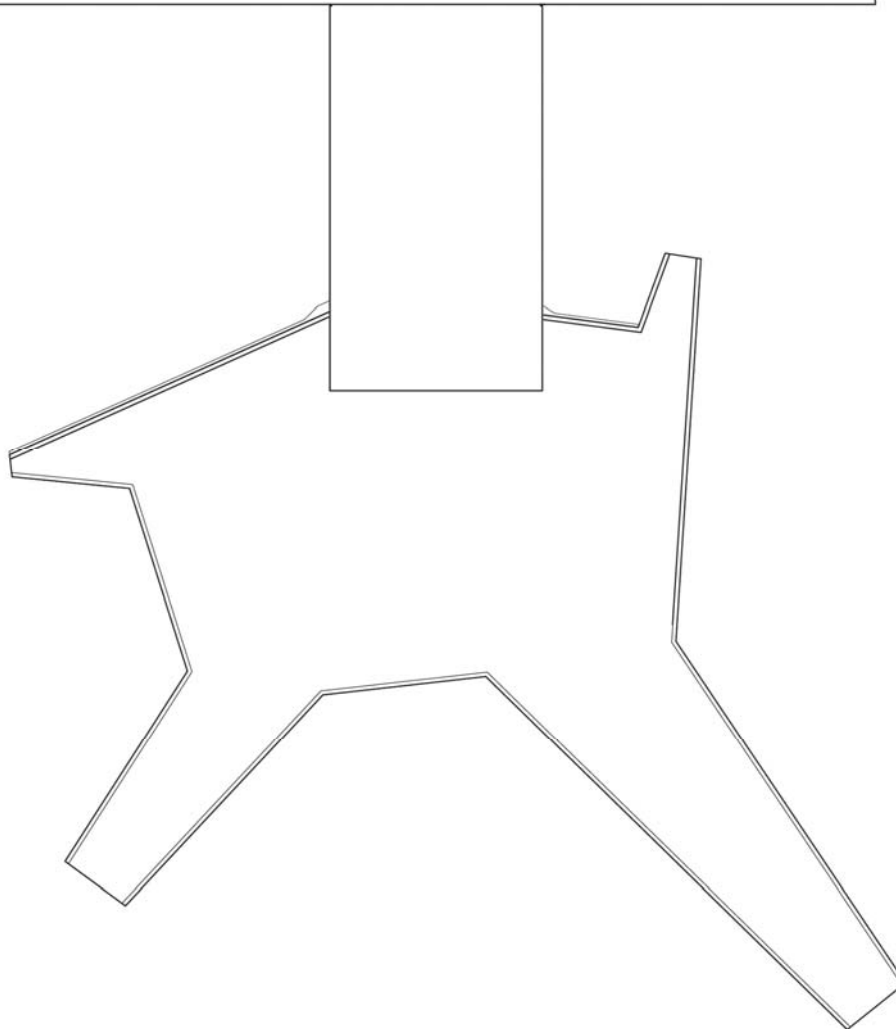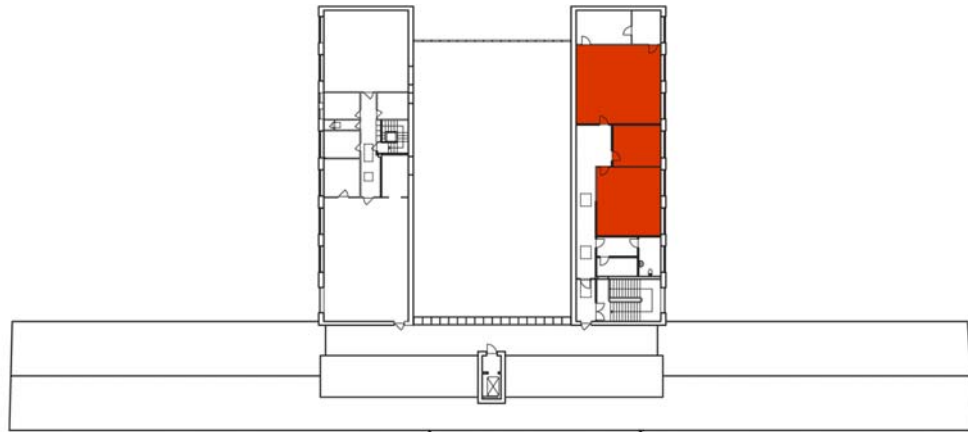


- Specialundervisning
- Udskoling Fælles
- Udskoling Klasse
- Mellemtrin Fælles
- Mellemtrin Klasse
- Indskoling Fælles
- Indskoling Klasse
- SFO / Fritid
- PSC.
- Faglokale
- Administration
- Depot, teknik, trapper, toiletter mm.


3. SALS PLAN

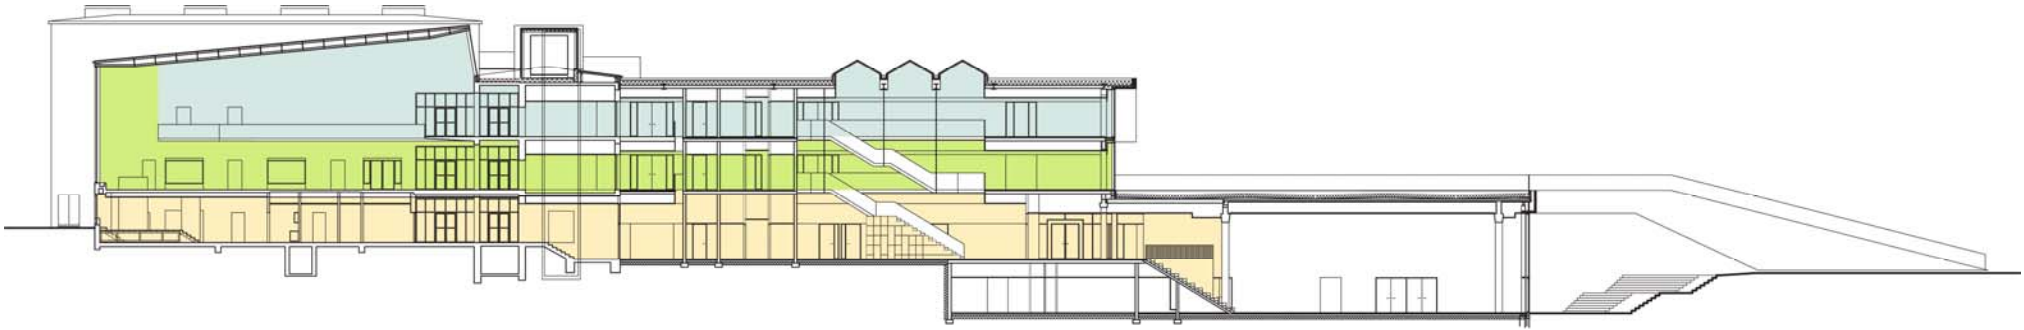

Længdesnit, sammenhæng eksisterende og nyt

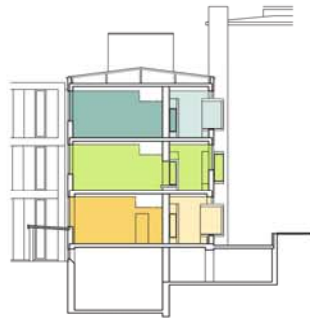

Tværsnit i eksisterende basisrum

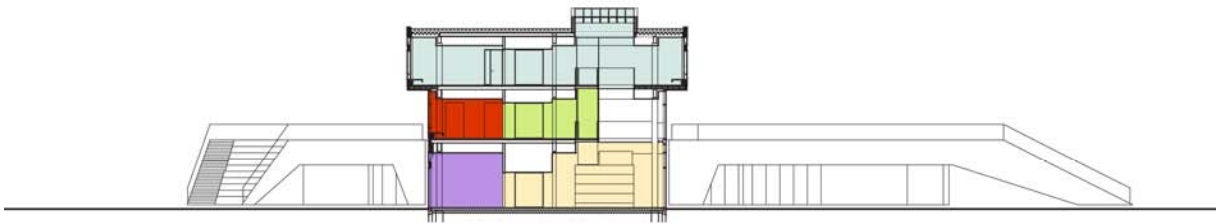


Tværsnit i nybyggeri

- Specialundervisning
- Udskoling Fælles
- Udskoling Klasse
- Mellemtrin Fælles
- Mellemtrin Klasse
- Indskoling Fælles
- Indskoling Klasse
- SFO / Fritid
- PSC.
- Faglokale
- Administration
- Depot, teknik, trapper, toiletter mm.



Den østligt placerede skolegård

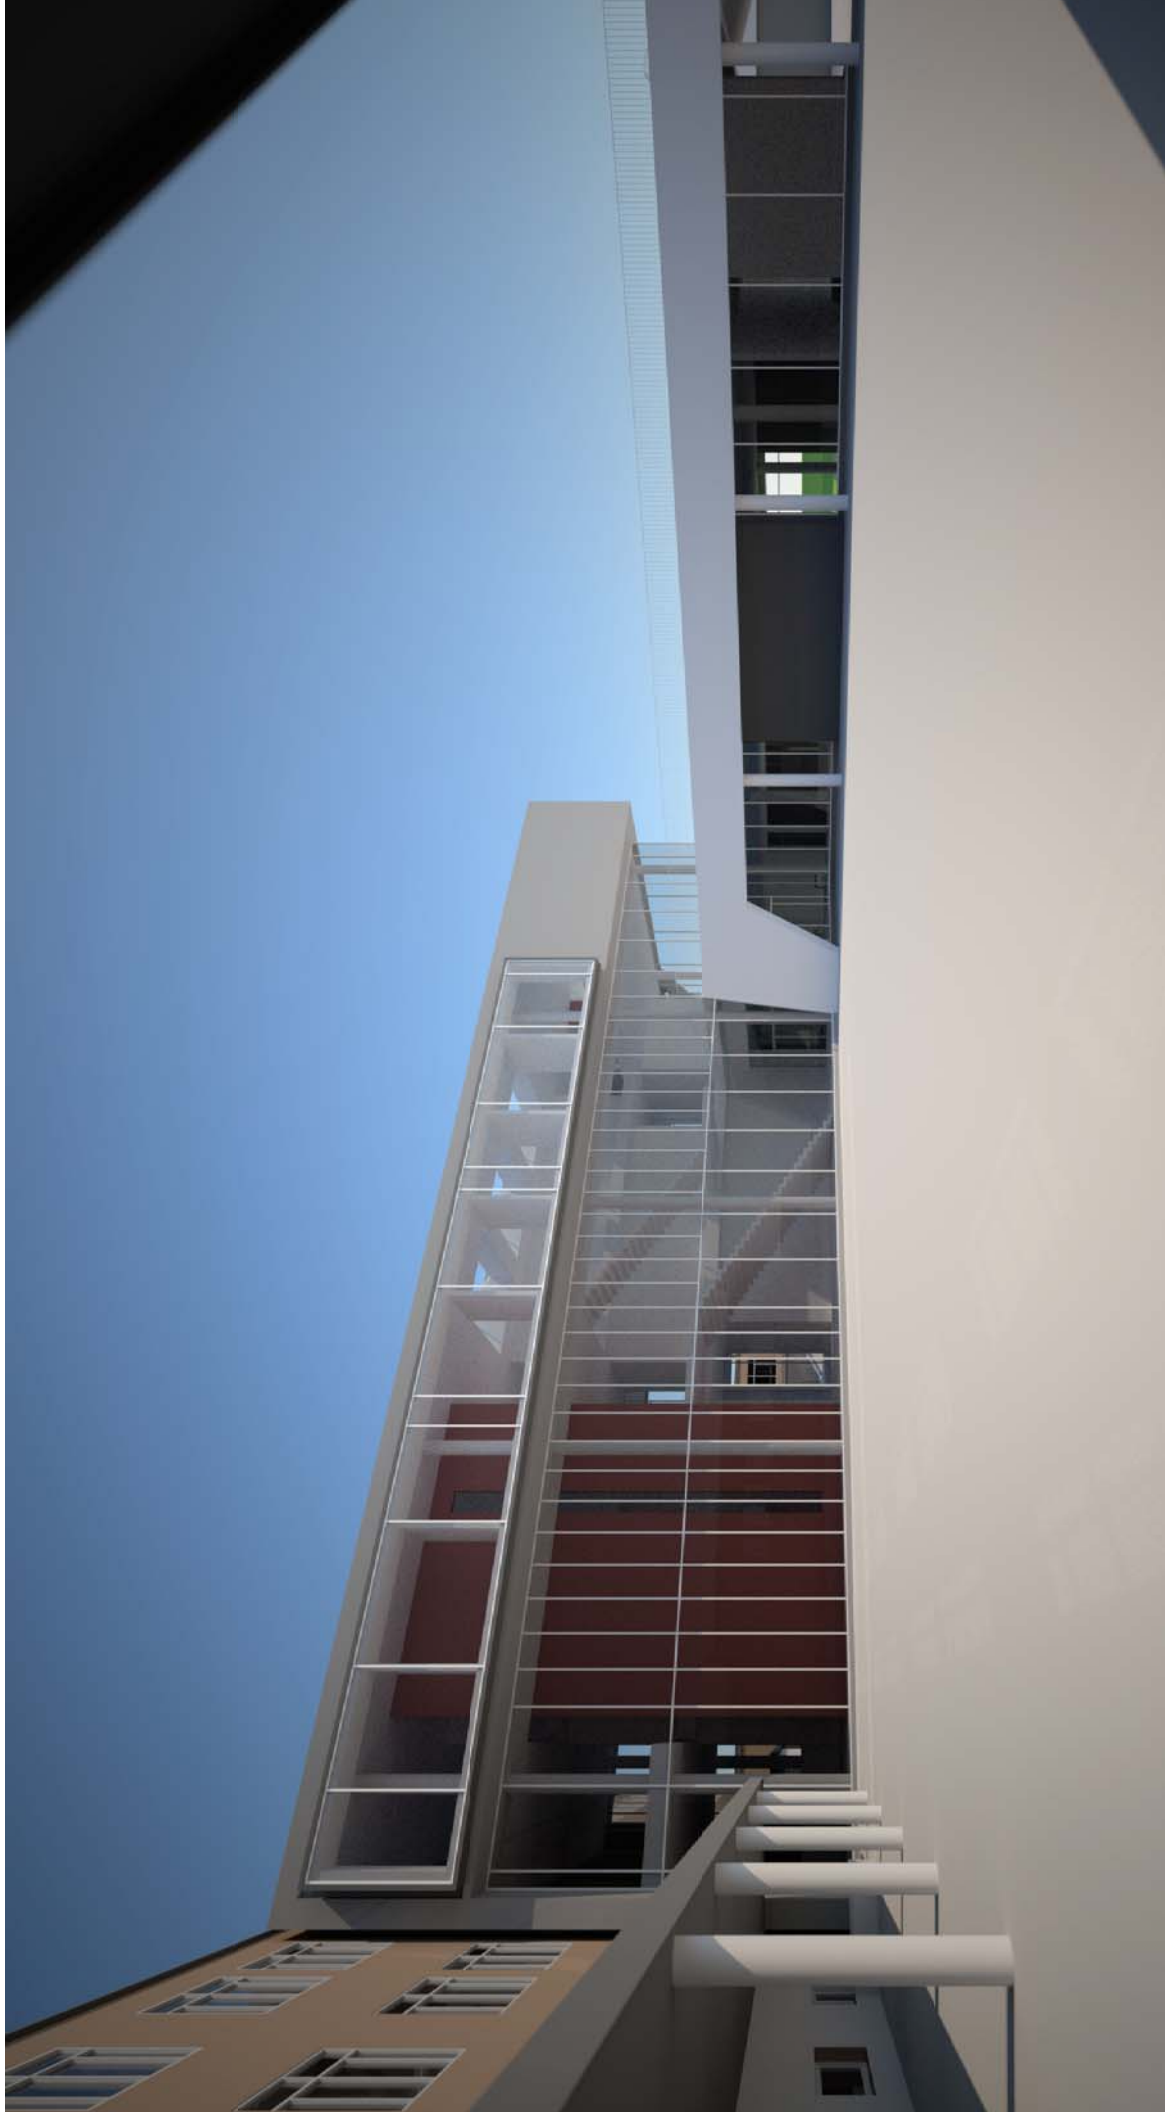

Den vestligt placerede skolegård



Arkitektfirmaet
Kjaer & Richter A/S
Mejlgade 7
8000 Århus C.

T: 86 13 06 33
F: 86 13 05 33

k-r@k-r.dk
www.kjaerrichter.dk