



Opstalt fra nord - bygning 1  
1 : 200

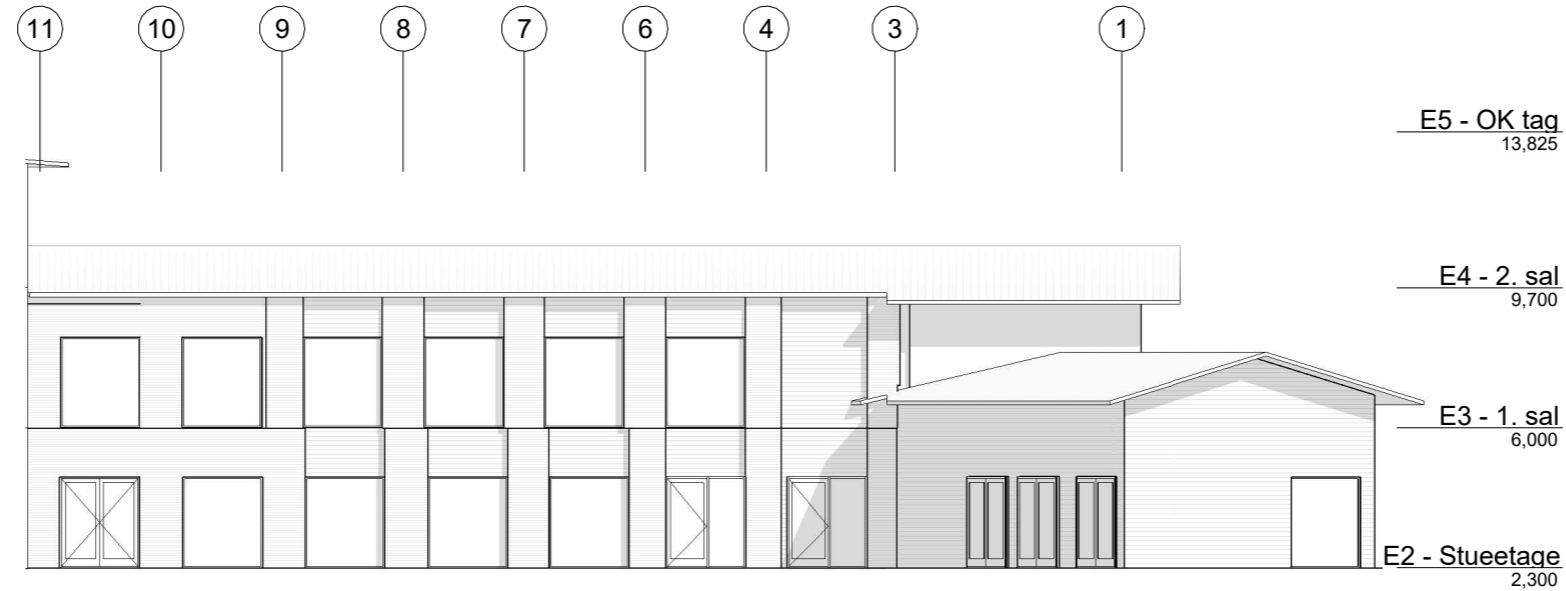


Opstalt fra nord - bygning 2  
1 : 200

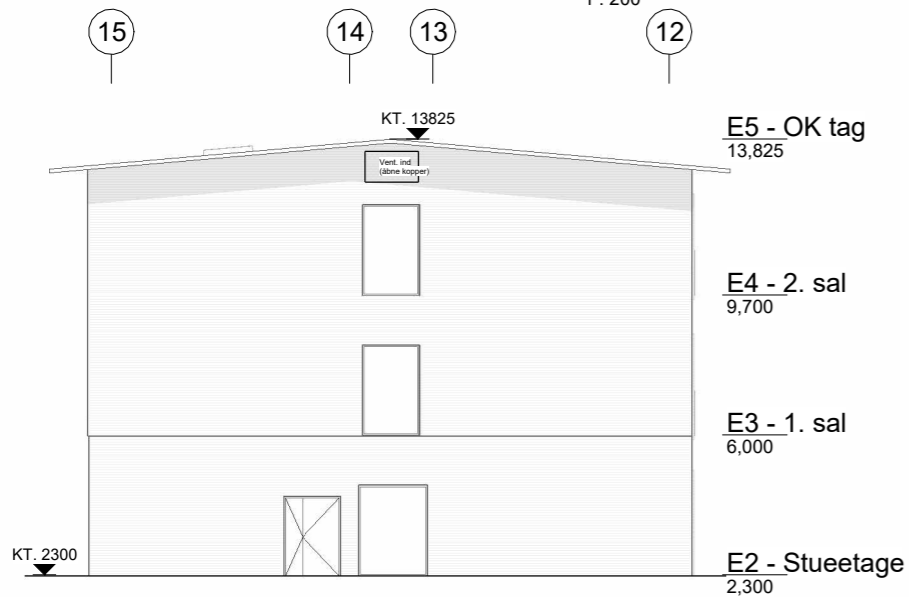

Opstalt fra nord - bygning 3  
1 : 200

Alle mål skal kontrolleres på pladsen. Eventuelle fejl skal meddeles den tegningsansvarlige. Hvis ikke andet er specificeret, er alle mål i millimeter. Tegninger med nedtonede bygningsdele skal printes gråtonet.

### I12712-01\_K01\_H2\_EX\_41.01

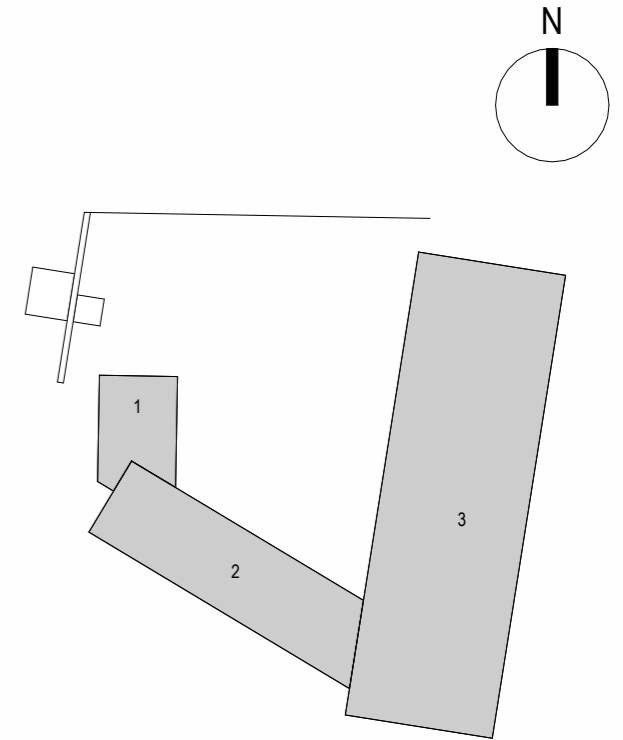

**Foreløbigt tryk**  
23.082024

REV.: DATO: EMNE:

LAND  ARK  KON  VVS/VENT  EL

BYGHERRE:  
Byggeri København  
Nyropsgade 1, 1602 København V  
T: +45 3366 3366 / E: ByK@okf.kk.dk



BYGNINGSNUMMER: 01 KOMMUNENUMMER: 0101 EJENDOMSNUMMER: -

BYGNINGSNAVN: -

PROJEKT NAVN:  
**Ellebjerg Botilbud**

Projektadresse

PROJEKT NR.: 12712 STATUS: **Projektforslag**

TEGN. NR.: **I12712-01\_K01\_H2\_EX\_41.01** REV.:

FILNAVN: I12712-01\_K01\_H2\_EX\_41.01 Facade - Nord.pdf

EMNE:  
**Facade - Nord**

MÅL: 1 : 200 DATO: 03.06.2024

FORMAT: 420 x 297 UDFØRT: RSS KONTROL: CLS GODKENDT: SK

Nørrebrogade 45C, 3.sal, 2200 København N  
T: +45 5761 7272 / E: eogp@eogp.dk






Opstalt fra syd - bygning 2  
1 : 200



Opstalt fra syd - bygning 3  
1 : 200

Alle mål skal kontrolleres på pladsen. Eventuelle fejl skal meddeles den tegningsansvarlige.  
Hvis ikke andet er specificeret, er alle mål i millimeter.  
Tegninger med nedtonede bygningsdele skal printes gråtonet.

**I12712-01\_K01\_H2\_EX\_41.02**

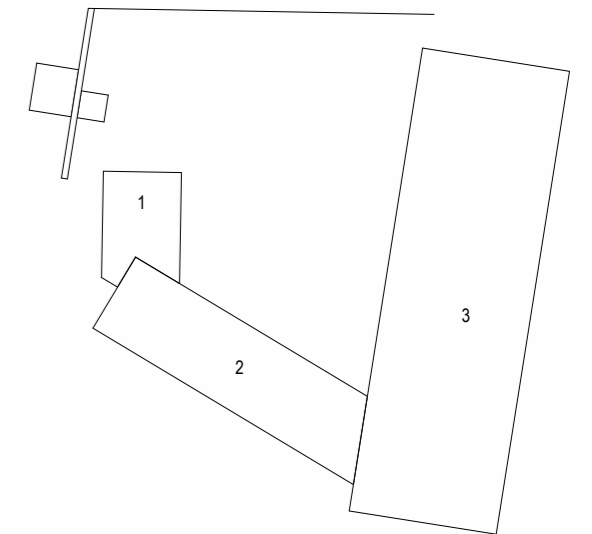

**Foreløbigt tryk**  
23.08.2024

REV.:    DATO:    EMNE:

LAND     ARK     KON     VVS/VENT     EL

BYGHERRE:  
Byggeri København  
Nyropsgade 1, 1602 København V  
T: +45 3366 3366 / E: ByK@okf.kk.dk



BYGNINGSNUMMER: 01    KOMMUNENUMMER: 0101    EJENDOMSNUMMER: -

BYGNINGSNAVN: -

PROJEKT NAVN:  
**Ellebjerg Botilbud**  
Projektadresse

PROJEKT NR.: 12712    STATUS: **Projektforslag**

TEGN. NR.: **I12712-01\_K01\_H2\_EX\_41.02**    REV.:

FILNAVN: I12712-01\_K01\_H2\_EX\_41.02 Facade - Syd.pdf

EMNE:  
**Facade - Syd**

MAL: 1 : 200    DATO: 03.06.2024

FORMAT: 630 x 297    UDFØRT: RSS    KONTROL: CLS    GODKENDT: SK

Nørrebrogade 45C, 3.sal, 2200 København N  
T: +45 5761 7272 / E: eo@eogp.dk




E5 - OK tag  
13,825

E4 - 2. sal  
9,700

EE3 - 1. sal  
6,000 6,000

E2 - Stueetage  
2,300

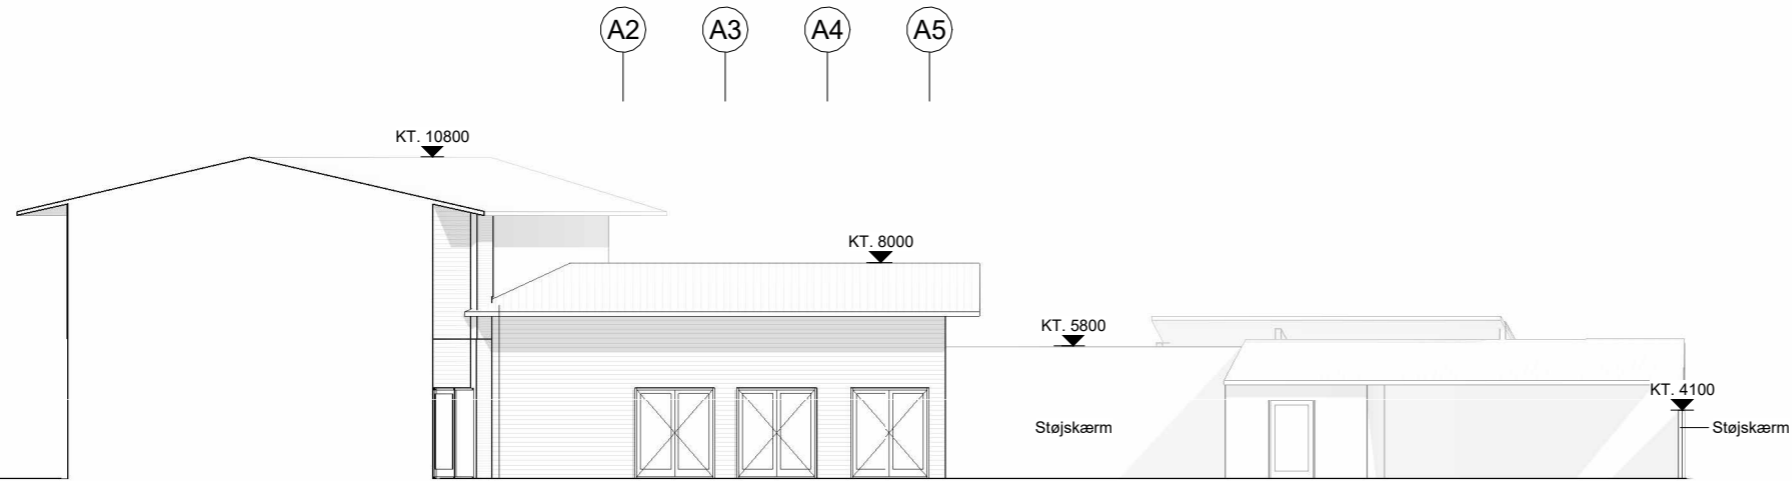

Opstalt fra øst - bygning 1  
1 : 200



E5 - OK tag  
13,825

E4 - 2. sal  
9,700

E3 - 1. sal  
6,000


E2 - Stueetage  
2,300



Opstalt fra øst - bygning 3  
1 : 200

Alle mål skal kontrolleres på pladsen. Eventuelle fejl skal meddeles den tegningsansvarlige.  
Hvis ikke andet er specificeret, er alle mål i millimeter.  
Tegninger med nedtonede bygningsdele skal printes gråtonet.

### I12712-01\_K01\_H2\_EX\_41.03

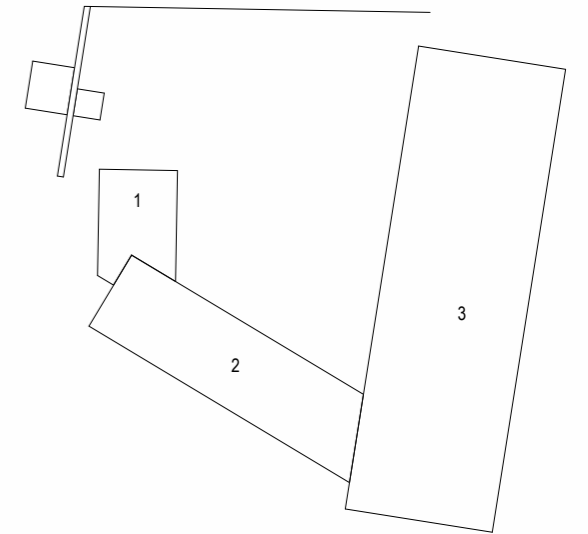

**Foreløbigt tryk**  
23.08.2024

REV.: DATO: EMNE:

LAND  ARK  KON  VVS/VENT  EL

BYGHERRE:  
Byggeri København  
Nyropsgade 1, 1602 København V  
T: +45 3366 3366 / E: ByK@okf.kk.dk



BYGNINGSNUMMER: 01 KOMMUNENUMMER: 0101 EJENDOMSNUMMER: -

BYGNINGSNAVN:  
-

PROJEKT NAVN:  
**Ellebjerg Botilbud**  
Projektadresse

PROJEKT NR.: 12712 STATUS: **Projektforslag**

TEGN. NR.: **I12712-01\_K01\_H2\_EX\_41.03** REV.:

FILNAVN: I12712-01\_K01\_H2\_EX\_41.03 Facade - Øst.pdf  
EMNE:  
**Facade - Øst**

MÅL: 1 : 200 DATO: 03.06.2024

FORMAT: 420 x 297 UDFØRT: RSS KONTROL: CLS GODKENDT: SK


Nørrebrogade 45C, 3.sal, 2200 København N  
T: +45 5761 7272 / E: eogp@eogp.dk





Alle mål skal kontrolleres på pladsen. Eventuelle fejl skal meddeles den tegningsansvarlige.  
Hvis ikke andet er specificeret, er alle mål i millimeter.  
Tegninger med nedtonede bygningsdele skal printes gråtonet.

## I12712-01\_K01\_H2\_EX\_41.04

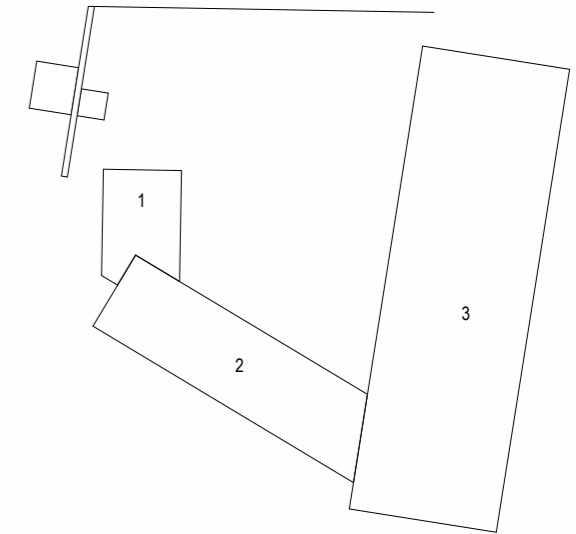

**Foreløbigt tryk**  
23.08.2024

REV.: DATO: EMNE:

LAND  ARK  KON  VVS/VENT  EL

BYGHERRE:  
Byggeri København  
Nyropsgade 1, 1602 København V  
T: +45 3366 3366 / E: ByK@okf.kk.dk



BYGNINGSNUMMER: 01 KOMMUNENUMMER: 0101 EJENDOMSNUMMER: -

BYGNINGSNAVN:  
-

PROJEKT NAVN:  
**Ellebjerg Botilbud**  
Projektadresse

PROJEKT NR.: 12712 STATUS: **Projektforslag**

TEGN. NR.: **I12712-01\_K01\_H2\_EX\_41.04** REV.:

FILNAVN: I12712-01\_K01\_H2\_EX\_41.04 Facade - Vest.pdf

EMNE:  
**Facade - Vest**

MÅL: 1 : 200 DATO: 03.06.2024

FORMAT: 420 x 297 UDFØRT: RSS KONTROL: CLS GODKENDT: SK

Nørrebrogade 45C, 3.sal, 2200 København N  
T: +45 5761 7272 / E: eogp@eogp.dk



A5 A4 A3 A2



Opstalt fra vest - bygning 1  
1 : 200

C B A



Opstalt fra vest - bygning 2  
1 : 200

I1 H1 G1 F1 E1 D1 C1 B1 A1



Opstalt fra vest - bygning 3  
1 : 200