


BILAG TIL INDSTILLING: FORSLAG TIL UDFORMNING AF LANDVINDINGSOMRÅDER, NORD FOR NORDHAVNS HALVØEN

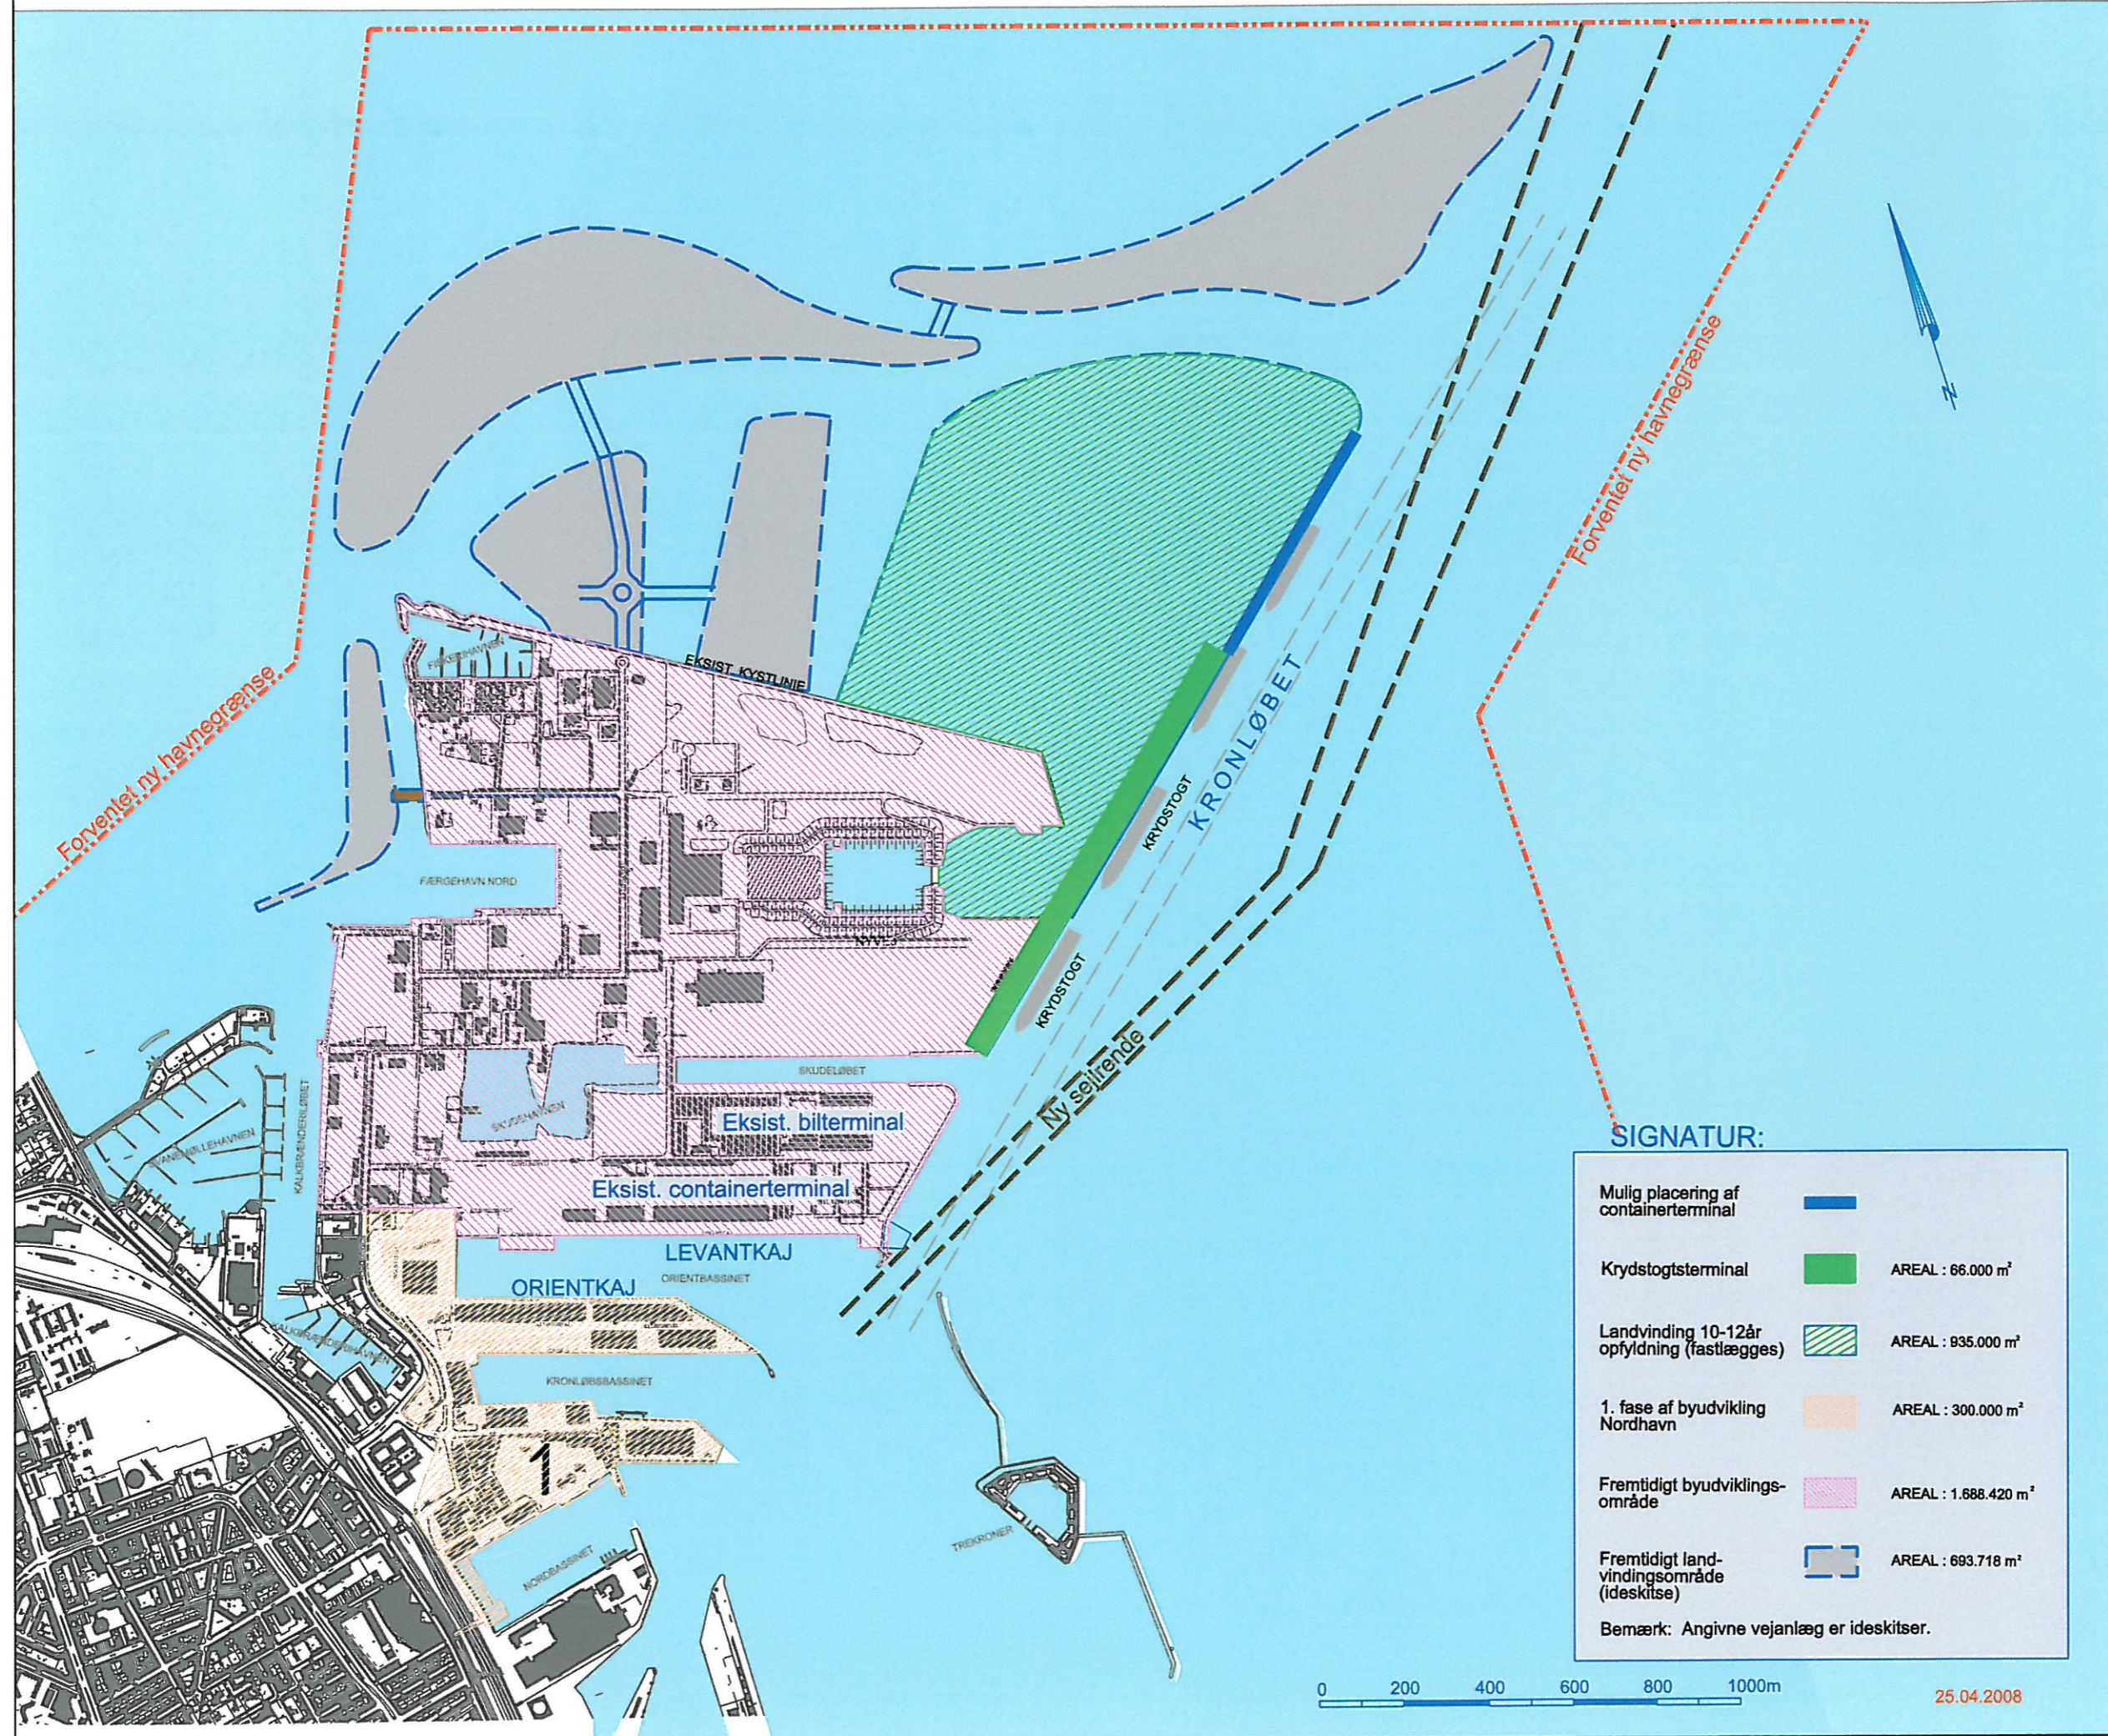

SIGNATUR:

Mulig placering af containerterminal		
Krydstogtsterminal		AREAL : 66.000 m ²
Landvinding 10-12år opfyldning (fastlægges)		AREAL : 935.000 m ²
1. fase af byudvikling Nordhavn		AREAL : 300.000 m ²
Fremtidigt byudviklingsområde		AREAL : 1.688.420 m ²
Fremtidigt landvindingsområde (ideskitse)		AREAL : 693.718 m ²

Bemærk: Angivne vejanlæg er ideskitser.

0 200 400 600 800 1000m

25.04.2008