

# Bilag 1A

## ARKITEKTTEGNINGER, MITCHELLSGADE 4

NYT KRISESTYRINGSCENTER, MITCHELLSGADE 4

Rev. C \_ 15. april 2024

Udarbejdet af Rønnow Arkitekter i samarbejde med  
Artelia Rådgivende Ingeniører, COWI Brandrådgivning  
for Bygningsstyrelsen og Københavns Politi

NTK




INGENIØR



ARKITEKT

KAN BENYTTES TIL NABOORIENTERING

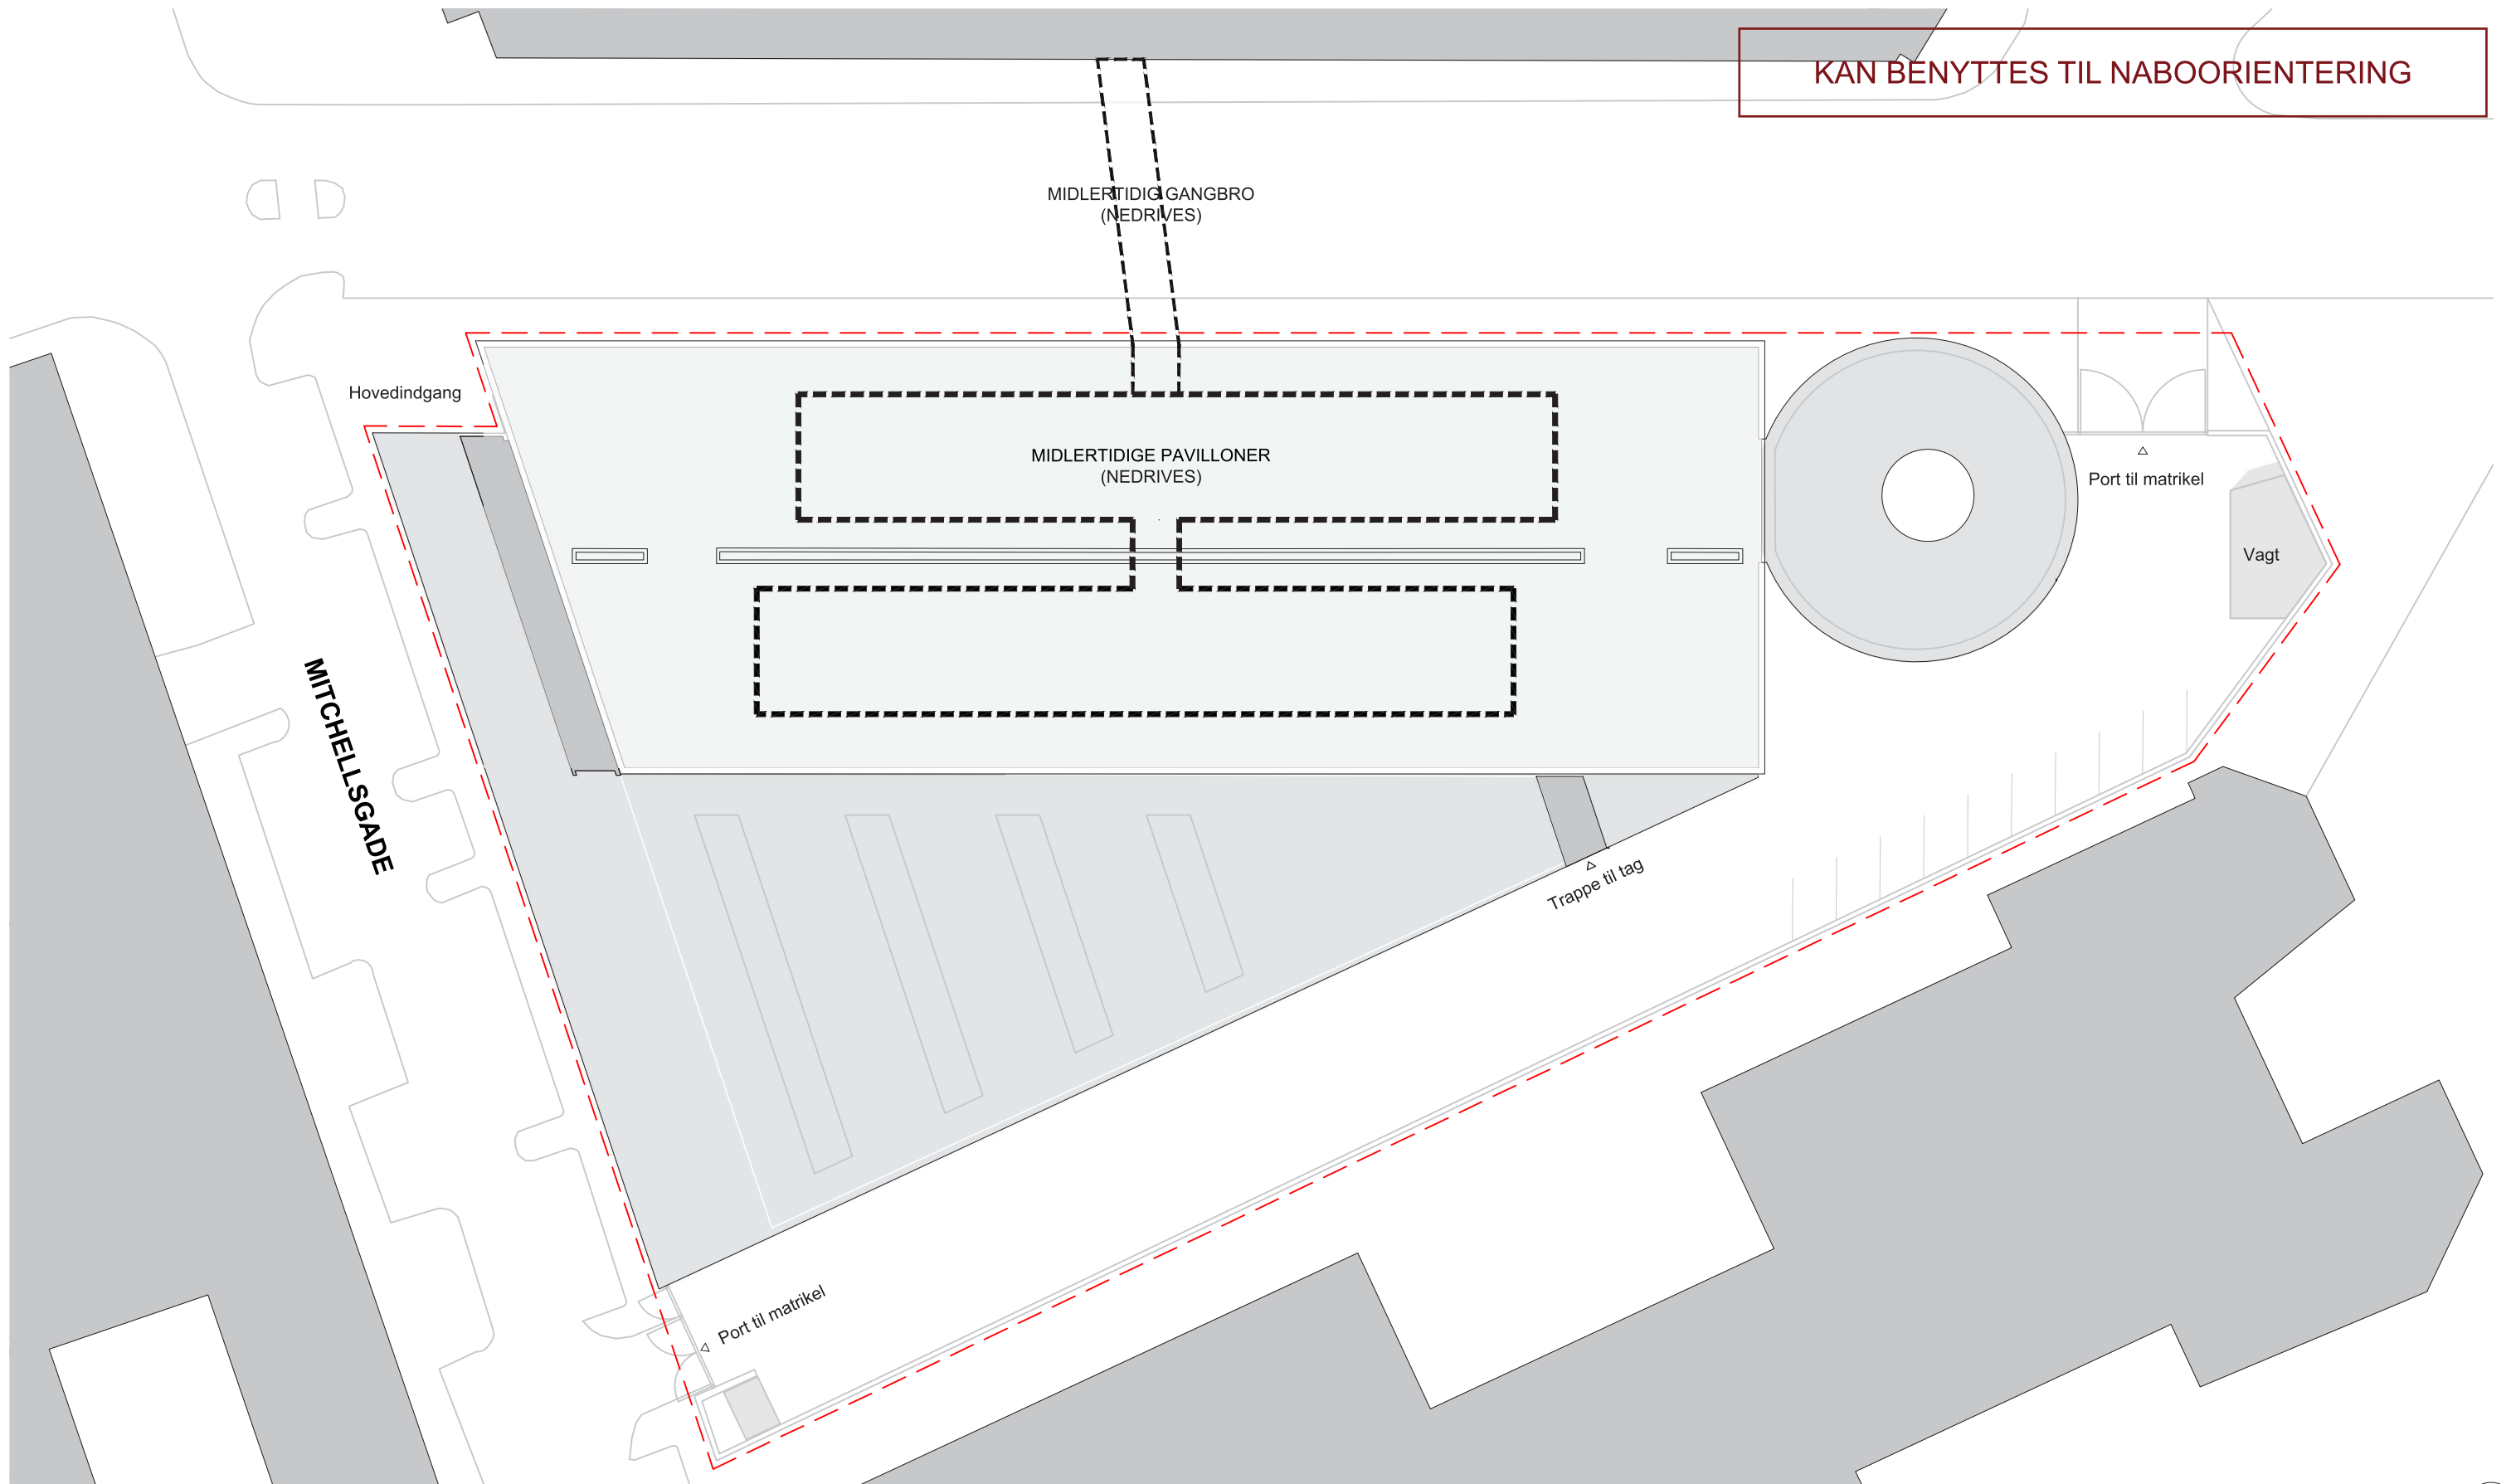

**EKSISTERENDE FORHOLD**

POLDISP  
POLITIGÅRDEN

FASE: Dispensationsansøgning  
EMNE: Situationsplan / Tagplan. Eksisterende forhold

Dato: 12-03-2024

Mål: 1:500 (A3)




● RØNNOW ARKITEKTER A/S

○ ARTELIA RÅDGIVENDE INGENIØRER

KAN BENYTTES TIL NABOORIENTERING

HAMBROSGADE

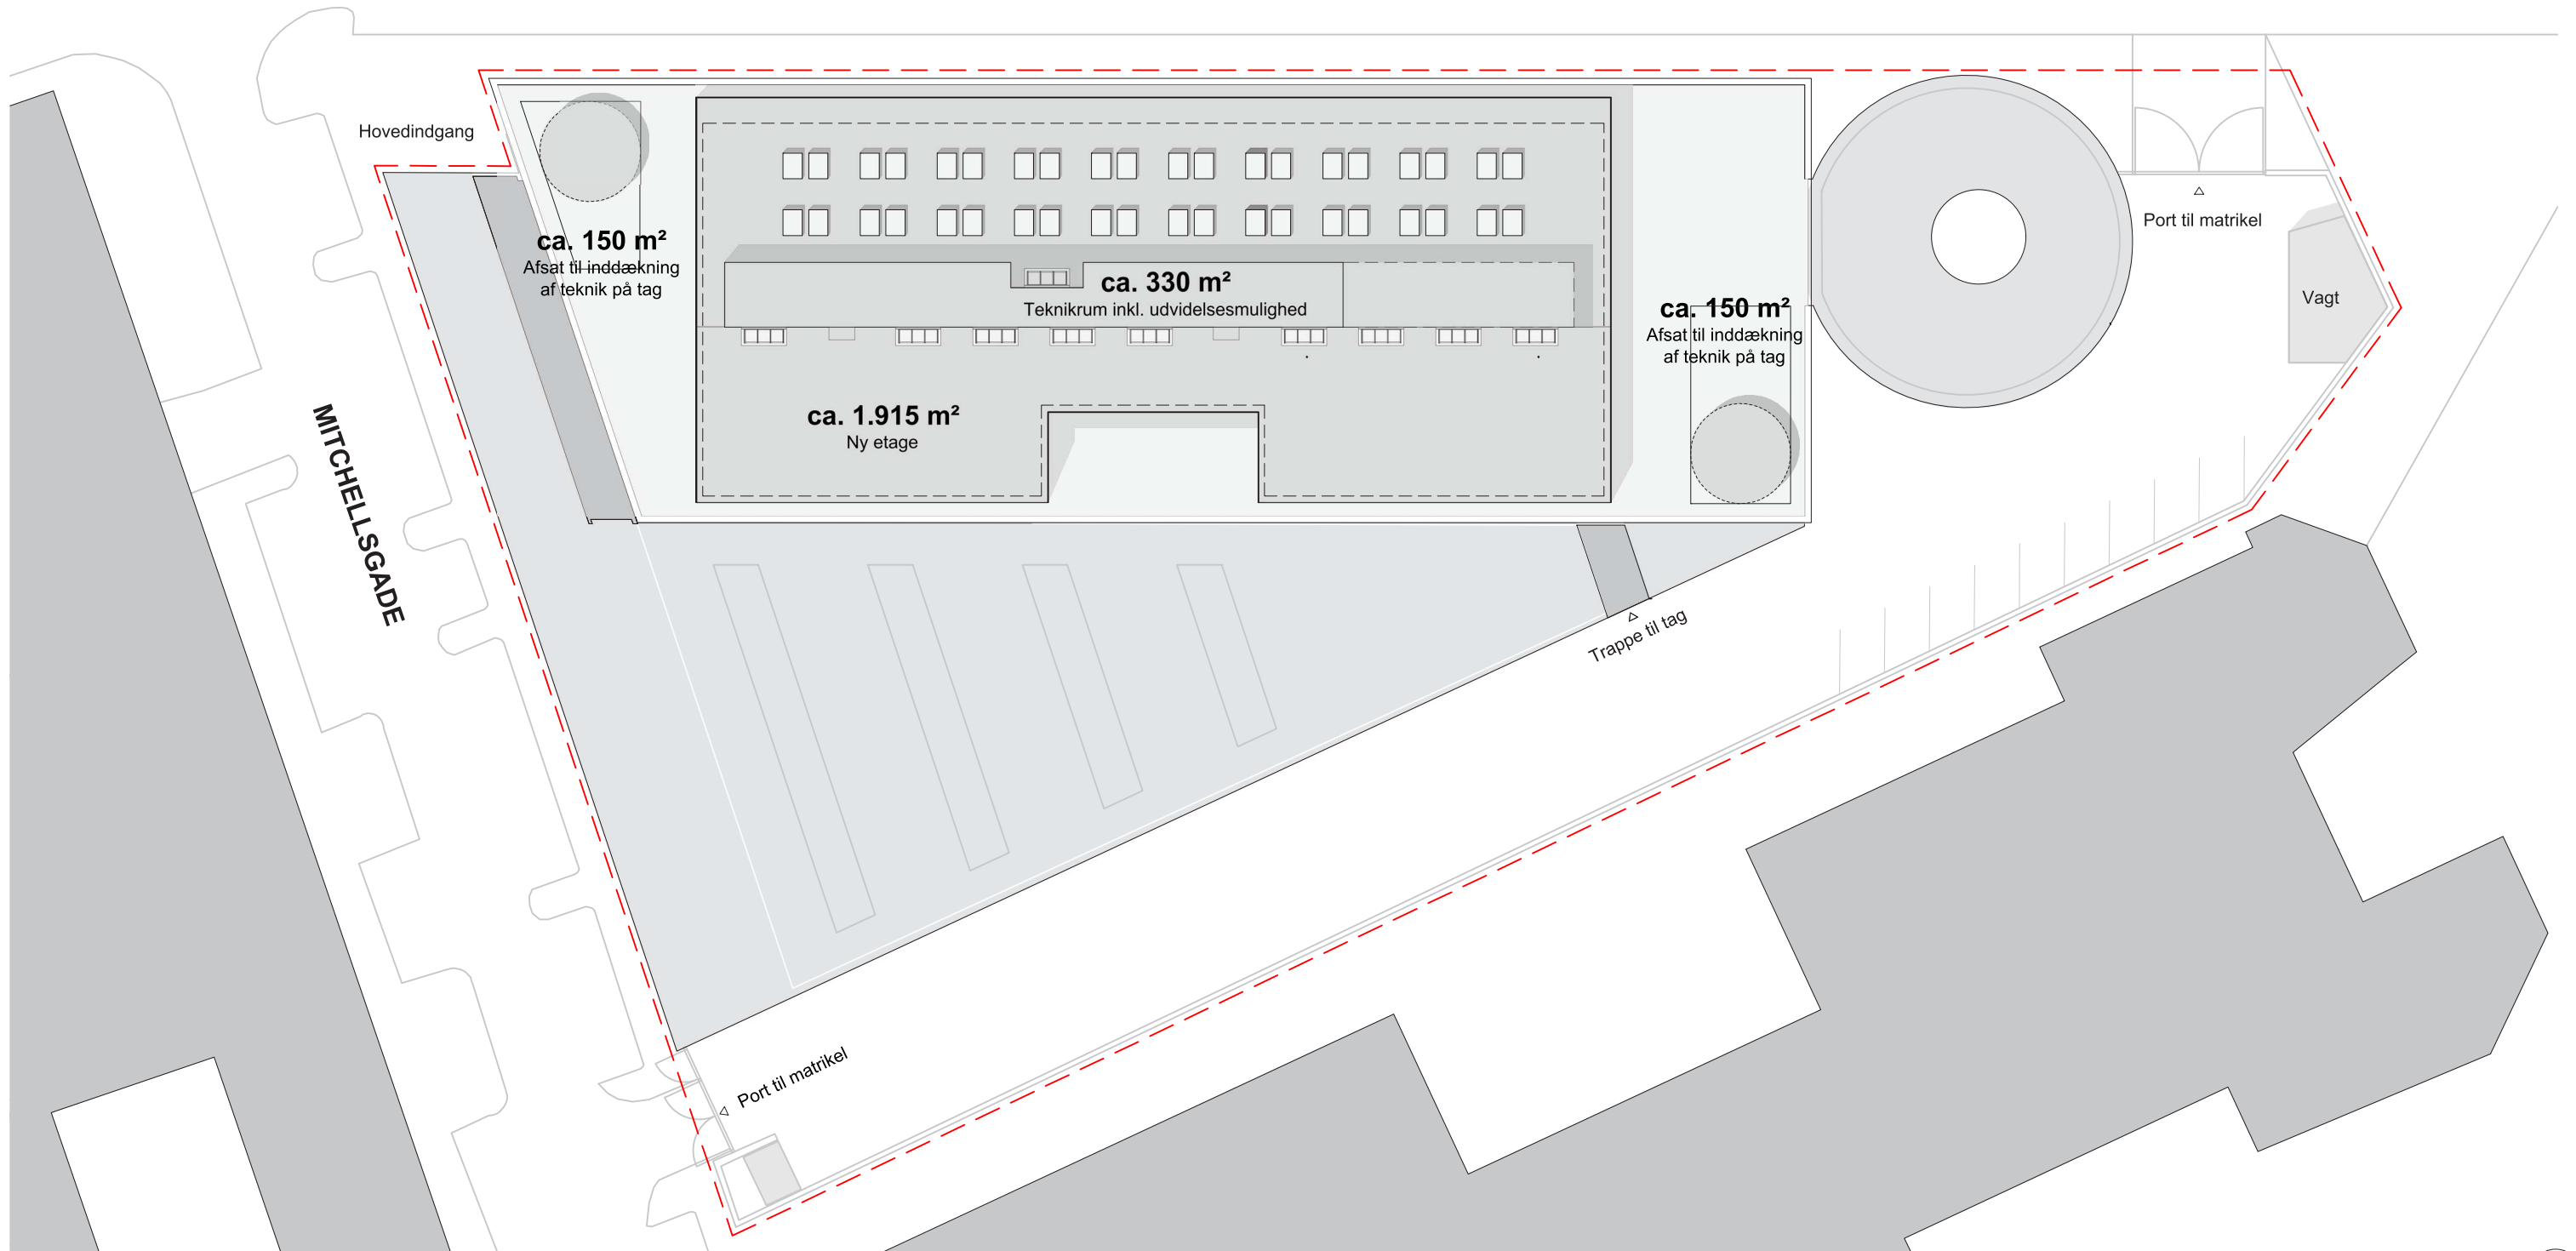

**FREMTIDIGE FORHOLD**

POLDISP  
POLITIGÅRDEN

FASE: Dispensationsansøgning  
EMNE: Situationsplan / Tagplan. Fremtidige forhold

Dato: 15-04-2024


Mål: 1:500 (A3)



● RØNNOW ARKITEKTER A/S

○ ARTELIA RÅDGIVENDE INGENIØRER

KAN BENYTTES TIL NABOORIENTERING

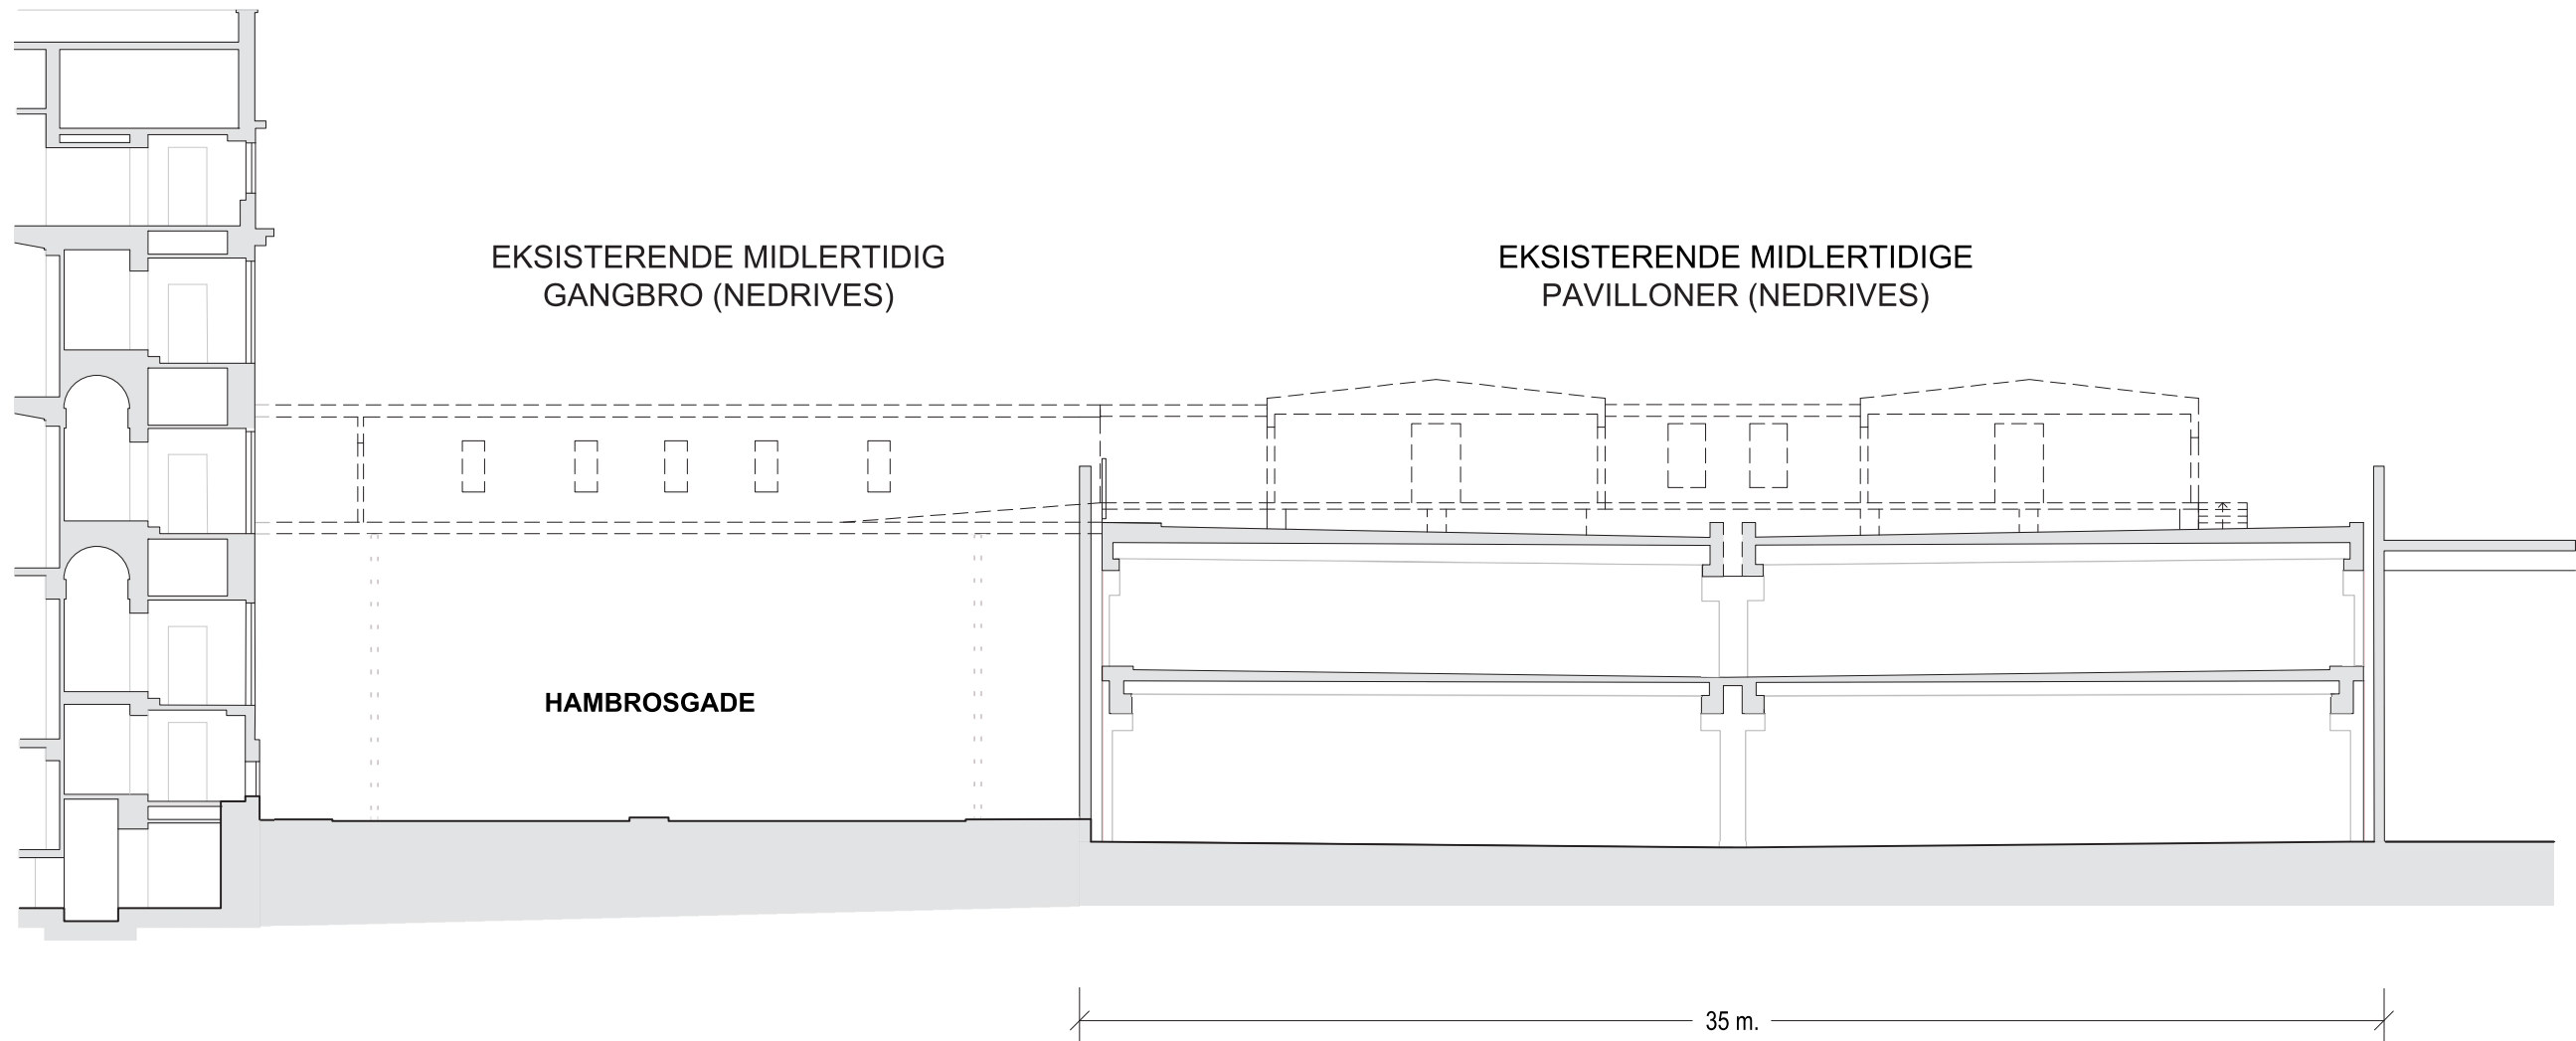

**EKSISTERENDE FORHOLD**

POLDISP  
POLITIGÅRDEN

FASE: Dispensationsansøgning  
EMNE: Snit AA. Eksisterende forhold

Dato: 12-03-2024


Mål: 1:200 (A3)



● RØNNOW ARKITEKTER A/S

○ ARTELIA RÅDGIVENDE INGENIØRER

KAN BENYTTES TIL NABOORIENTERING

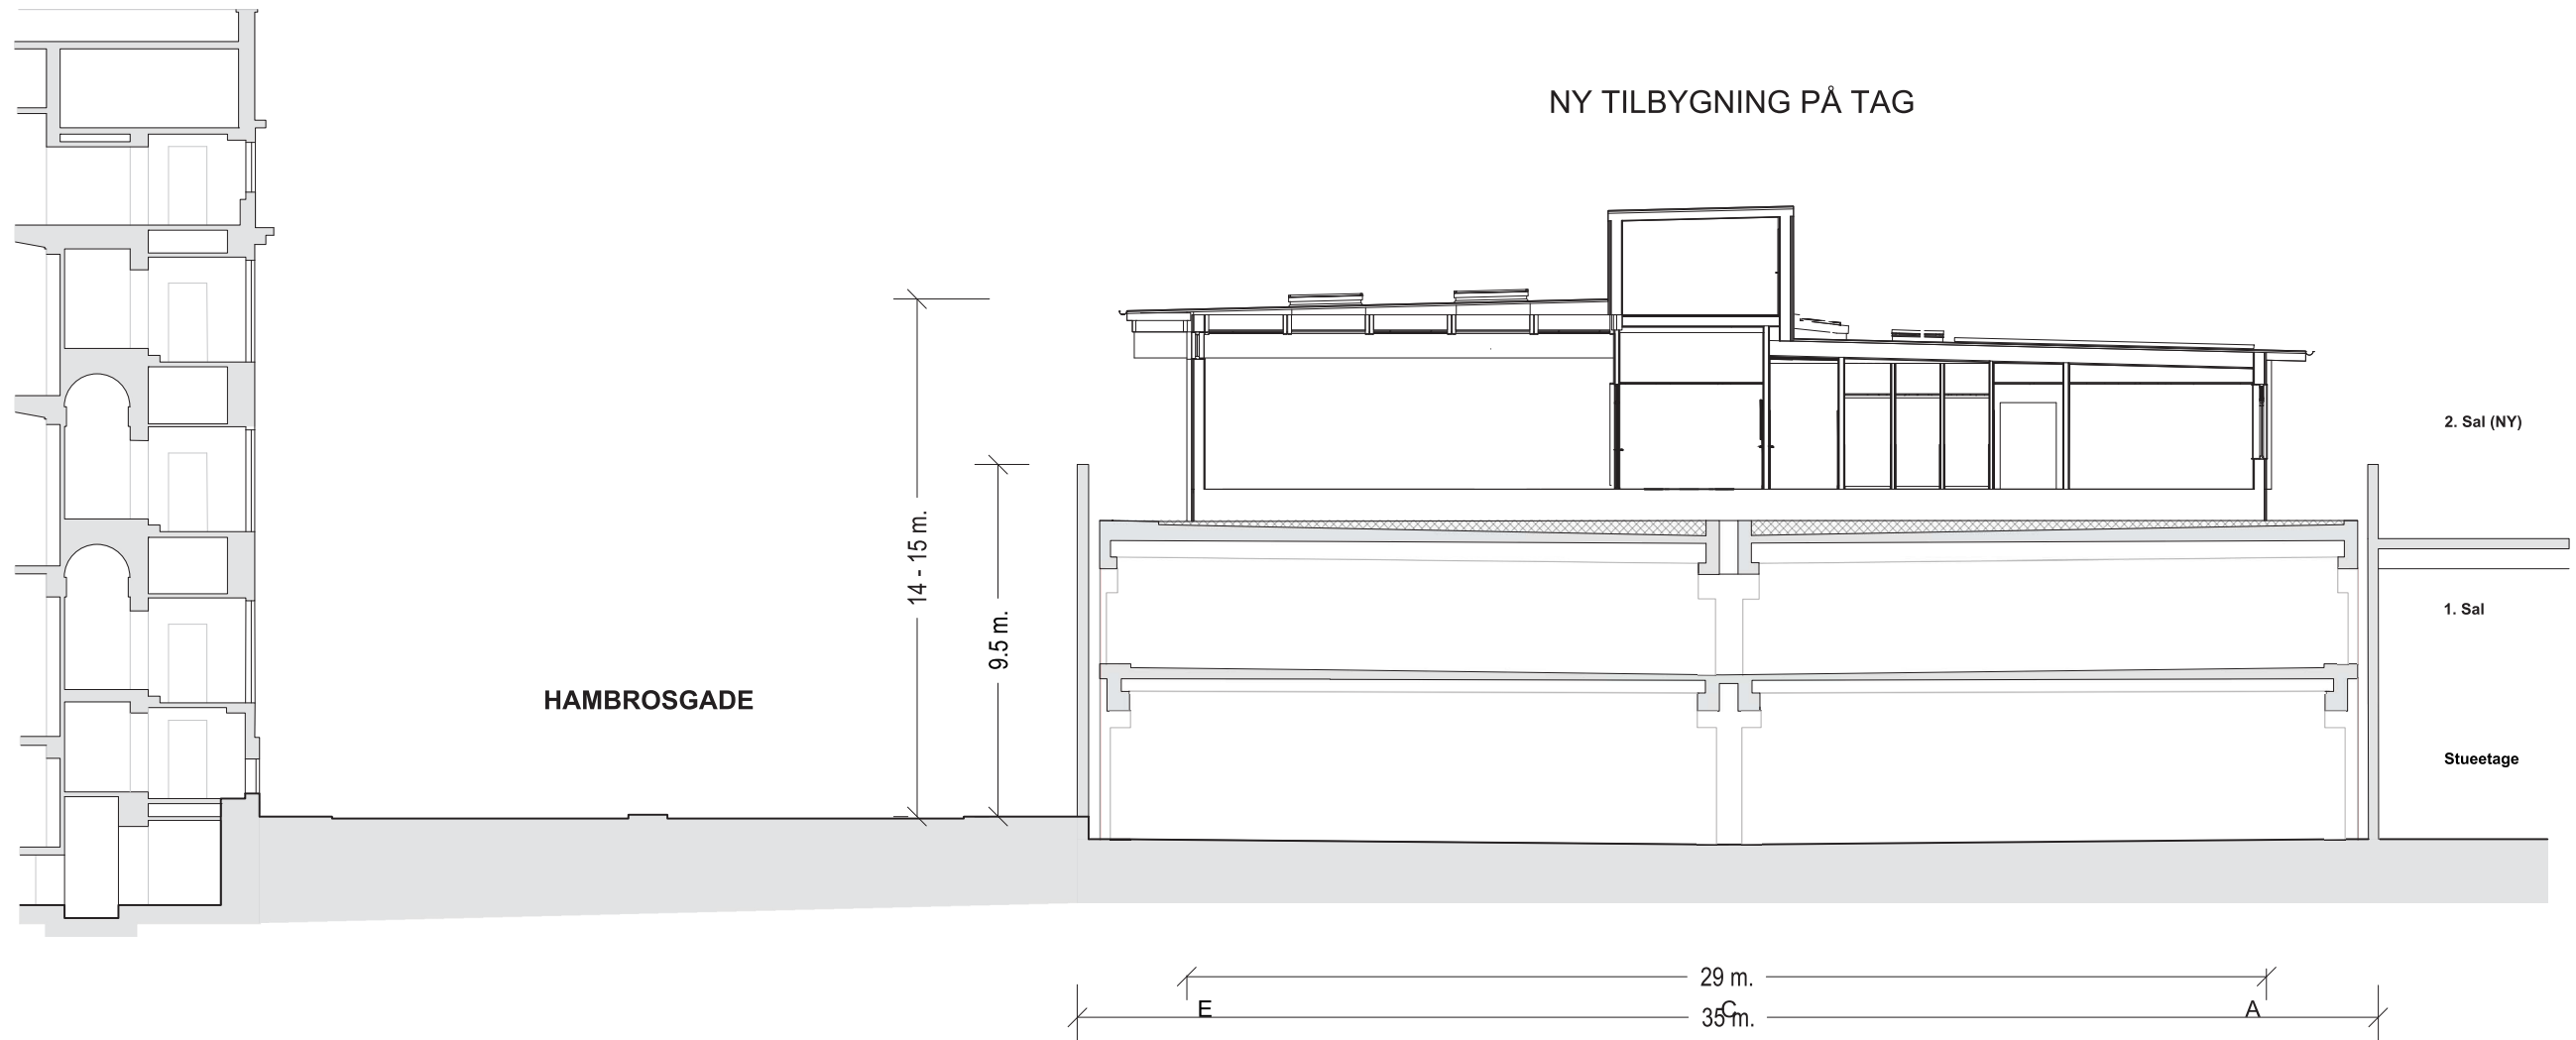

**FEMTIDIGE FORHOLD**

POLDISP POLITIGÅRDEN	FASE: Dispensationsansøgning		
	EMNE: Snit AA. Fremtidige forhold		
	Dato: 15-04-2024	Mål: 1:200 (A3)	
 ● RØNNOW ARKITEKTER A/S	○ ARTELIA RÅDGIVENDE INGENIØRER		

EKSISTERENDE FORHOLD



Nuværende midlertidige pavilloner:  
Kig fra hotel byggefelt B, mod garagetaget byggefelt C