


Note:

Ubenævnte mål er i meter

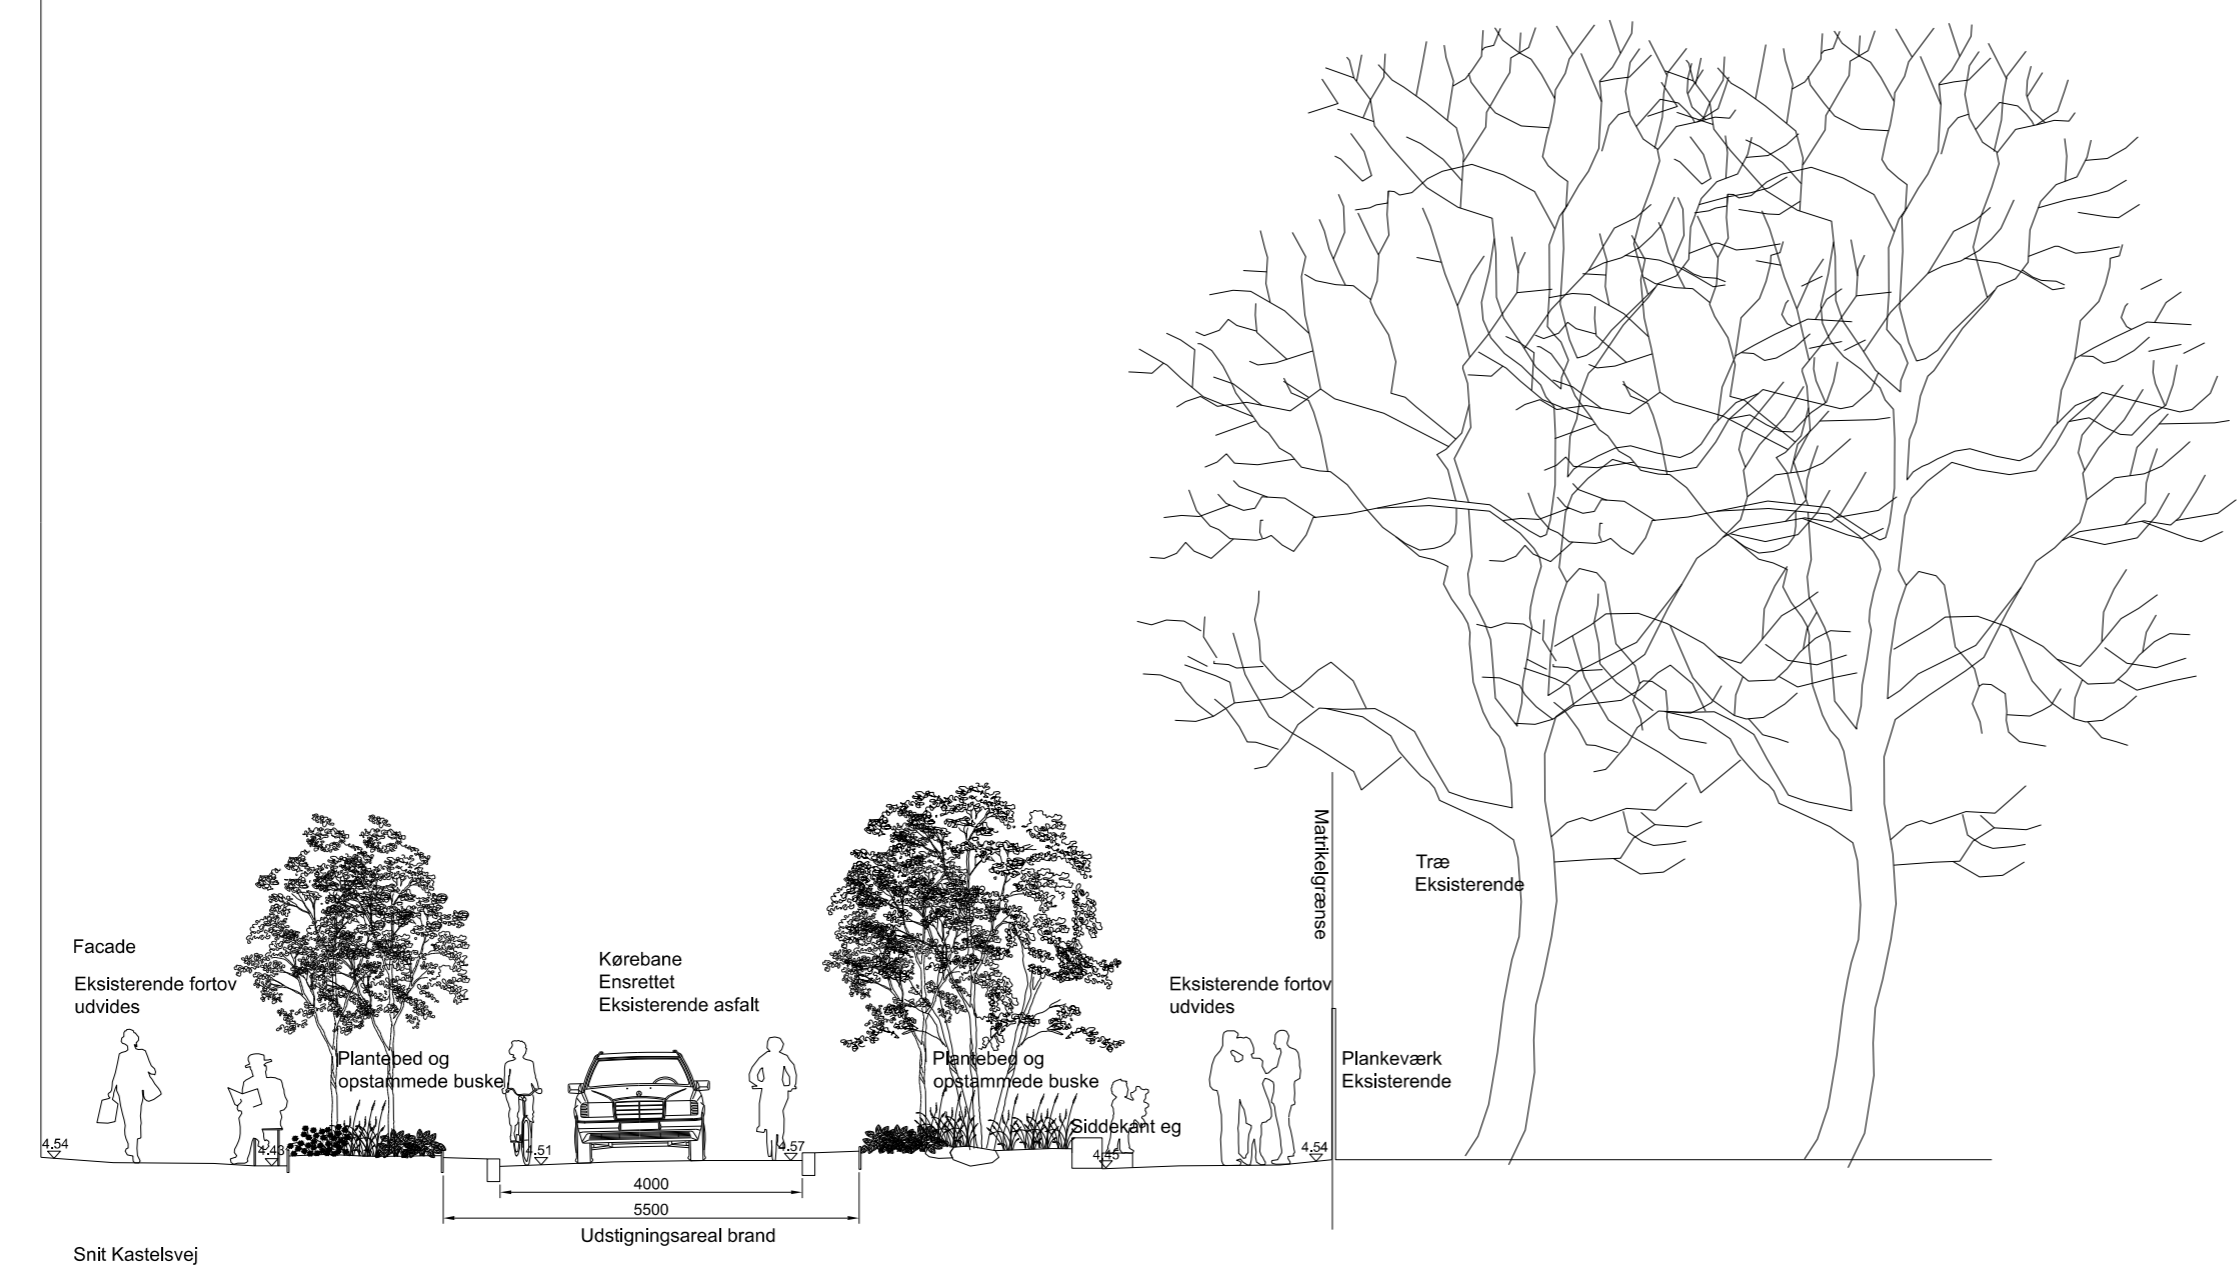

R	Dato	Tegn.	Godk.	Revisiøntekst
a				
b				
c				
d				
e				
f				
g				



Ørestads Boulevard 41  
2300 København S  
Tlf.: 43 48 60 60

Bylivsgadepuljen Tværsnit	Projektnr.: <b>100305</b>	Fasebenævnelse: Dispositionsforslag	Dato: 24.04.2024
	Projekteret / tegnet: KATO / YAAL	Kontrolleret: KARE	Godkendt: 116V
Kastelsvej	Målforhold: <b>1:100</b>	Projektleder i Københavns Kommune: GC7U	
	Tegningsformat: 63 x 30 cm	Tegningsnr.: <b>15_3596_1</b>	