


Hillerødgade

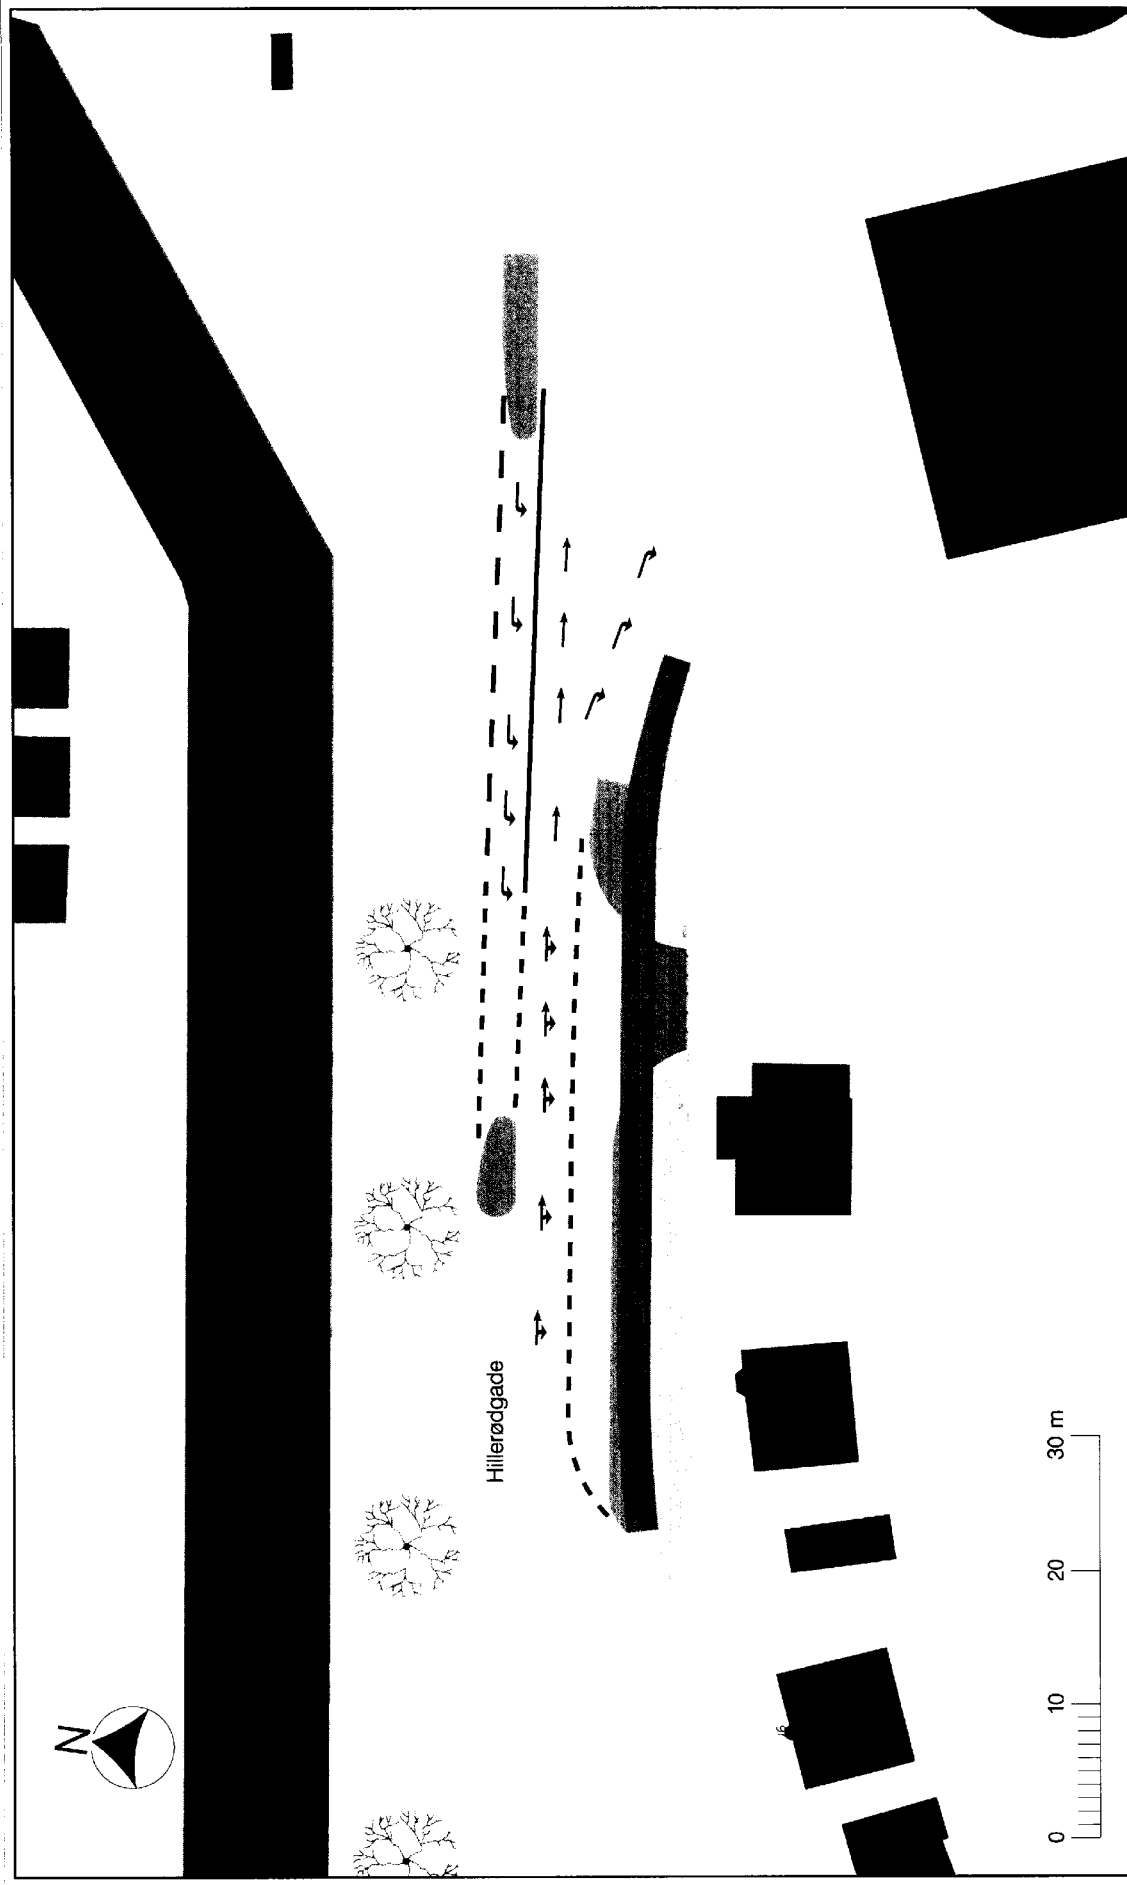

Genbrugsstation
Grøndalsvænget
Eksisterende forhold
Bilag 1





Hillerødgade



Signaturforklaring

- Fortovsareal
- Cykelsti
- Refuge / helle
- Overkørsel
- Ny afmærkning
- Eks. forhold
- Eks. træ

Genbrugsstation

Grøndalsvænget
Projektforslag
Bilag 2

