

Bygning D  
 Plan af 1. etage, Pædagogisk Center  
 Mål 1:200



Snit gennem skolegård, passage og nabogård  
Mål 1:200

Københavns Kommune  
Københavns Ejendomme  
Oehlenschlägersgades Skole. Om- og udbygning 2006 - 2008

**tegning D.03**

03.10.06  
Nøhr & Sigsgaard Arkitektfirma as




Bygning D  
Facade mod nord  
Mål 1:200

Københavns Kommune  
Københavns Ejendomme  
Oehlenschlägersgades Skole. Om- og udbygning 2006 - 2008

**tegning D.04**

03.10.06  
Nøhr & Sigsgaard Arkitektfirma as

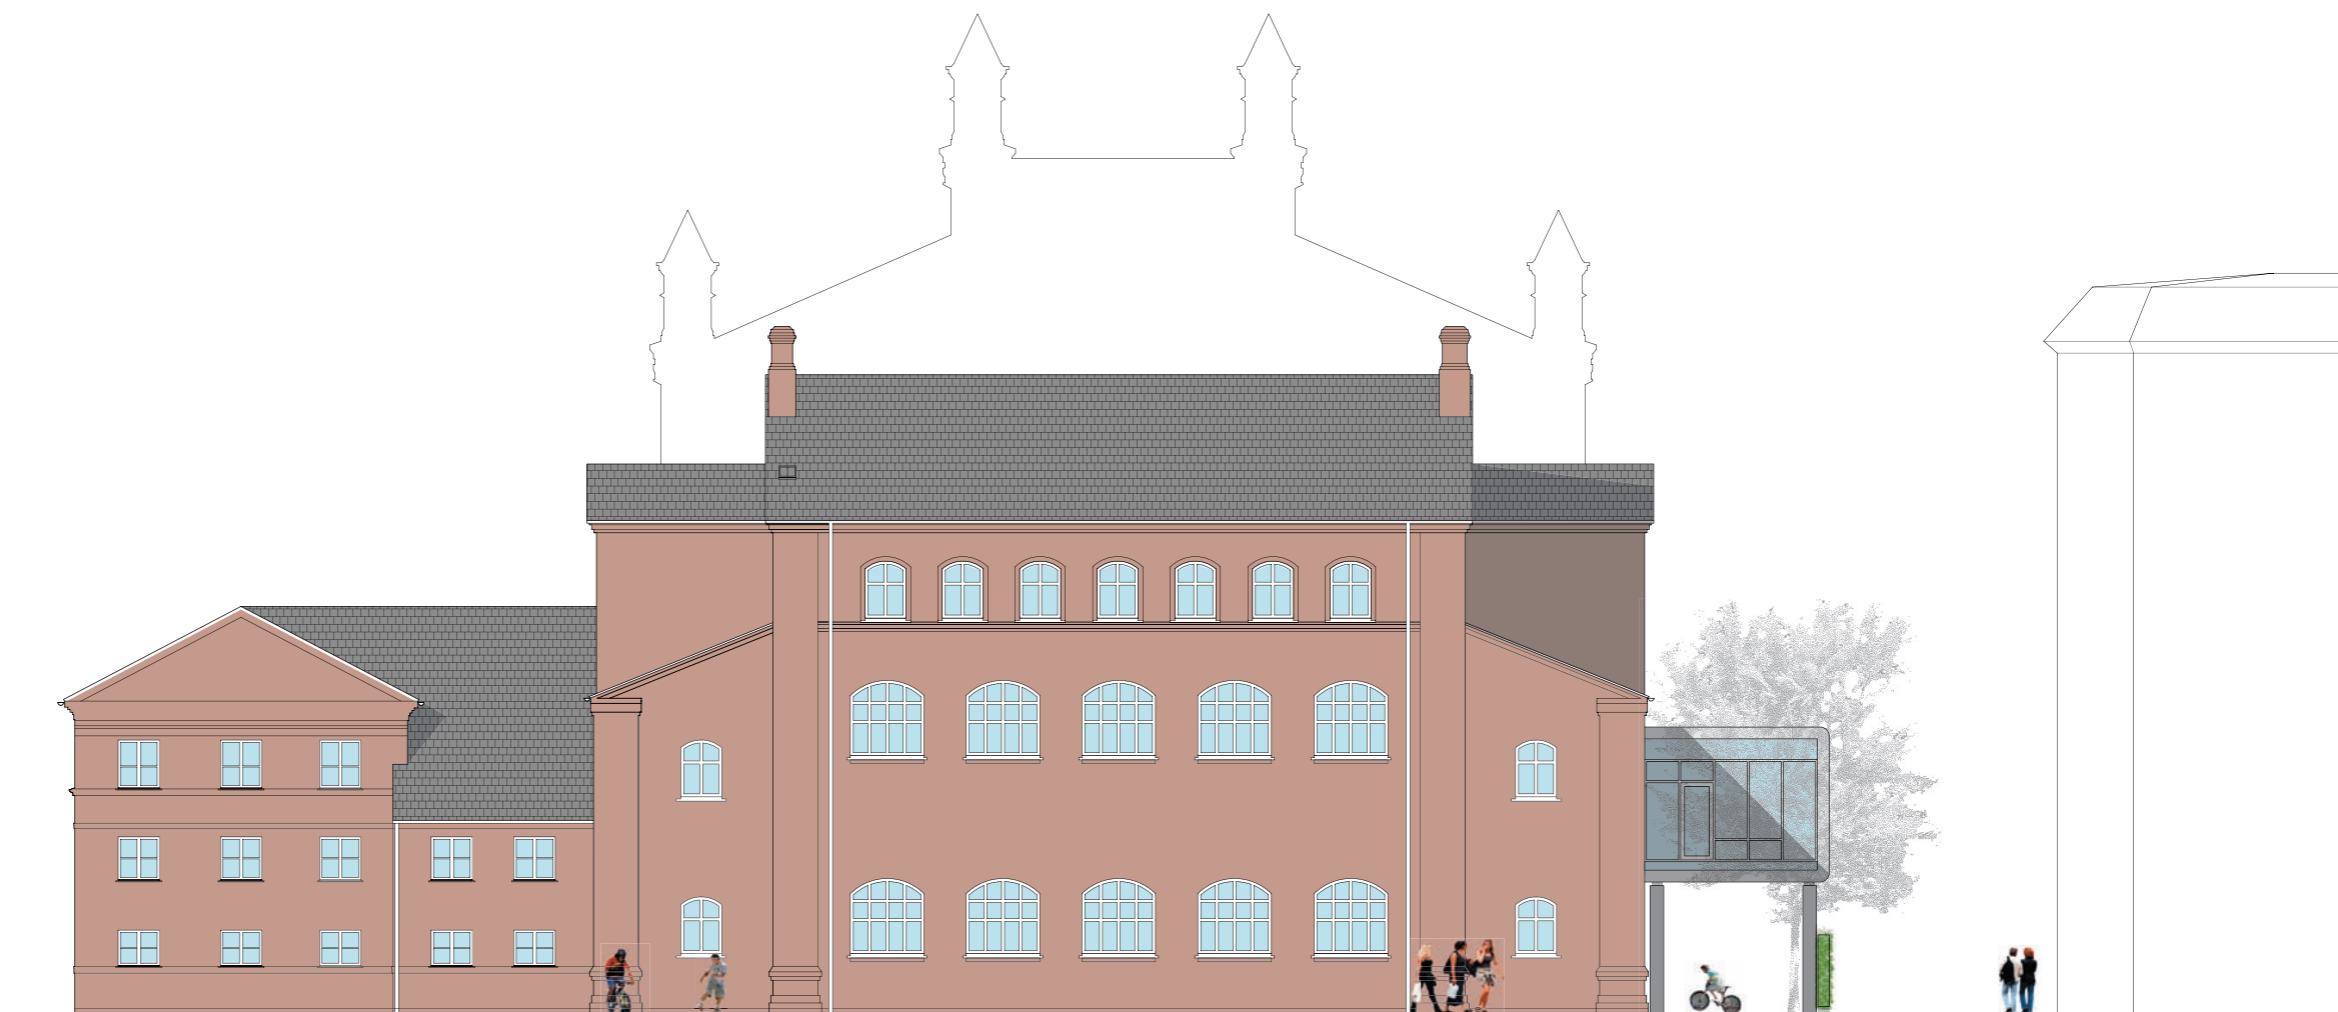

Bygning D  
Facade mod Litauens Plads  
Mål 1:200

**tegning D.05**

Københavns Kommune  
Københavns Ejendomme  
Oehlenschlägersgades Skole. Om- og udbygning 2006 - 2008

03.10.06  
Nøhr & Sigsgaard Arkitektfirma as



Bygning D  
Facade mod skolegård  
Mål 1:200

Københavns Kommune  
Københavns Ejendomme  
Oehlenschlägersgades Skole. Om- og udbygning 2006 - 2008

**tegning D.06**

03.10.06  
Nøhr & Sigsgaard Arkitektfirma as



Perspektiv fra Litauens Plads

## tegning D.07