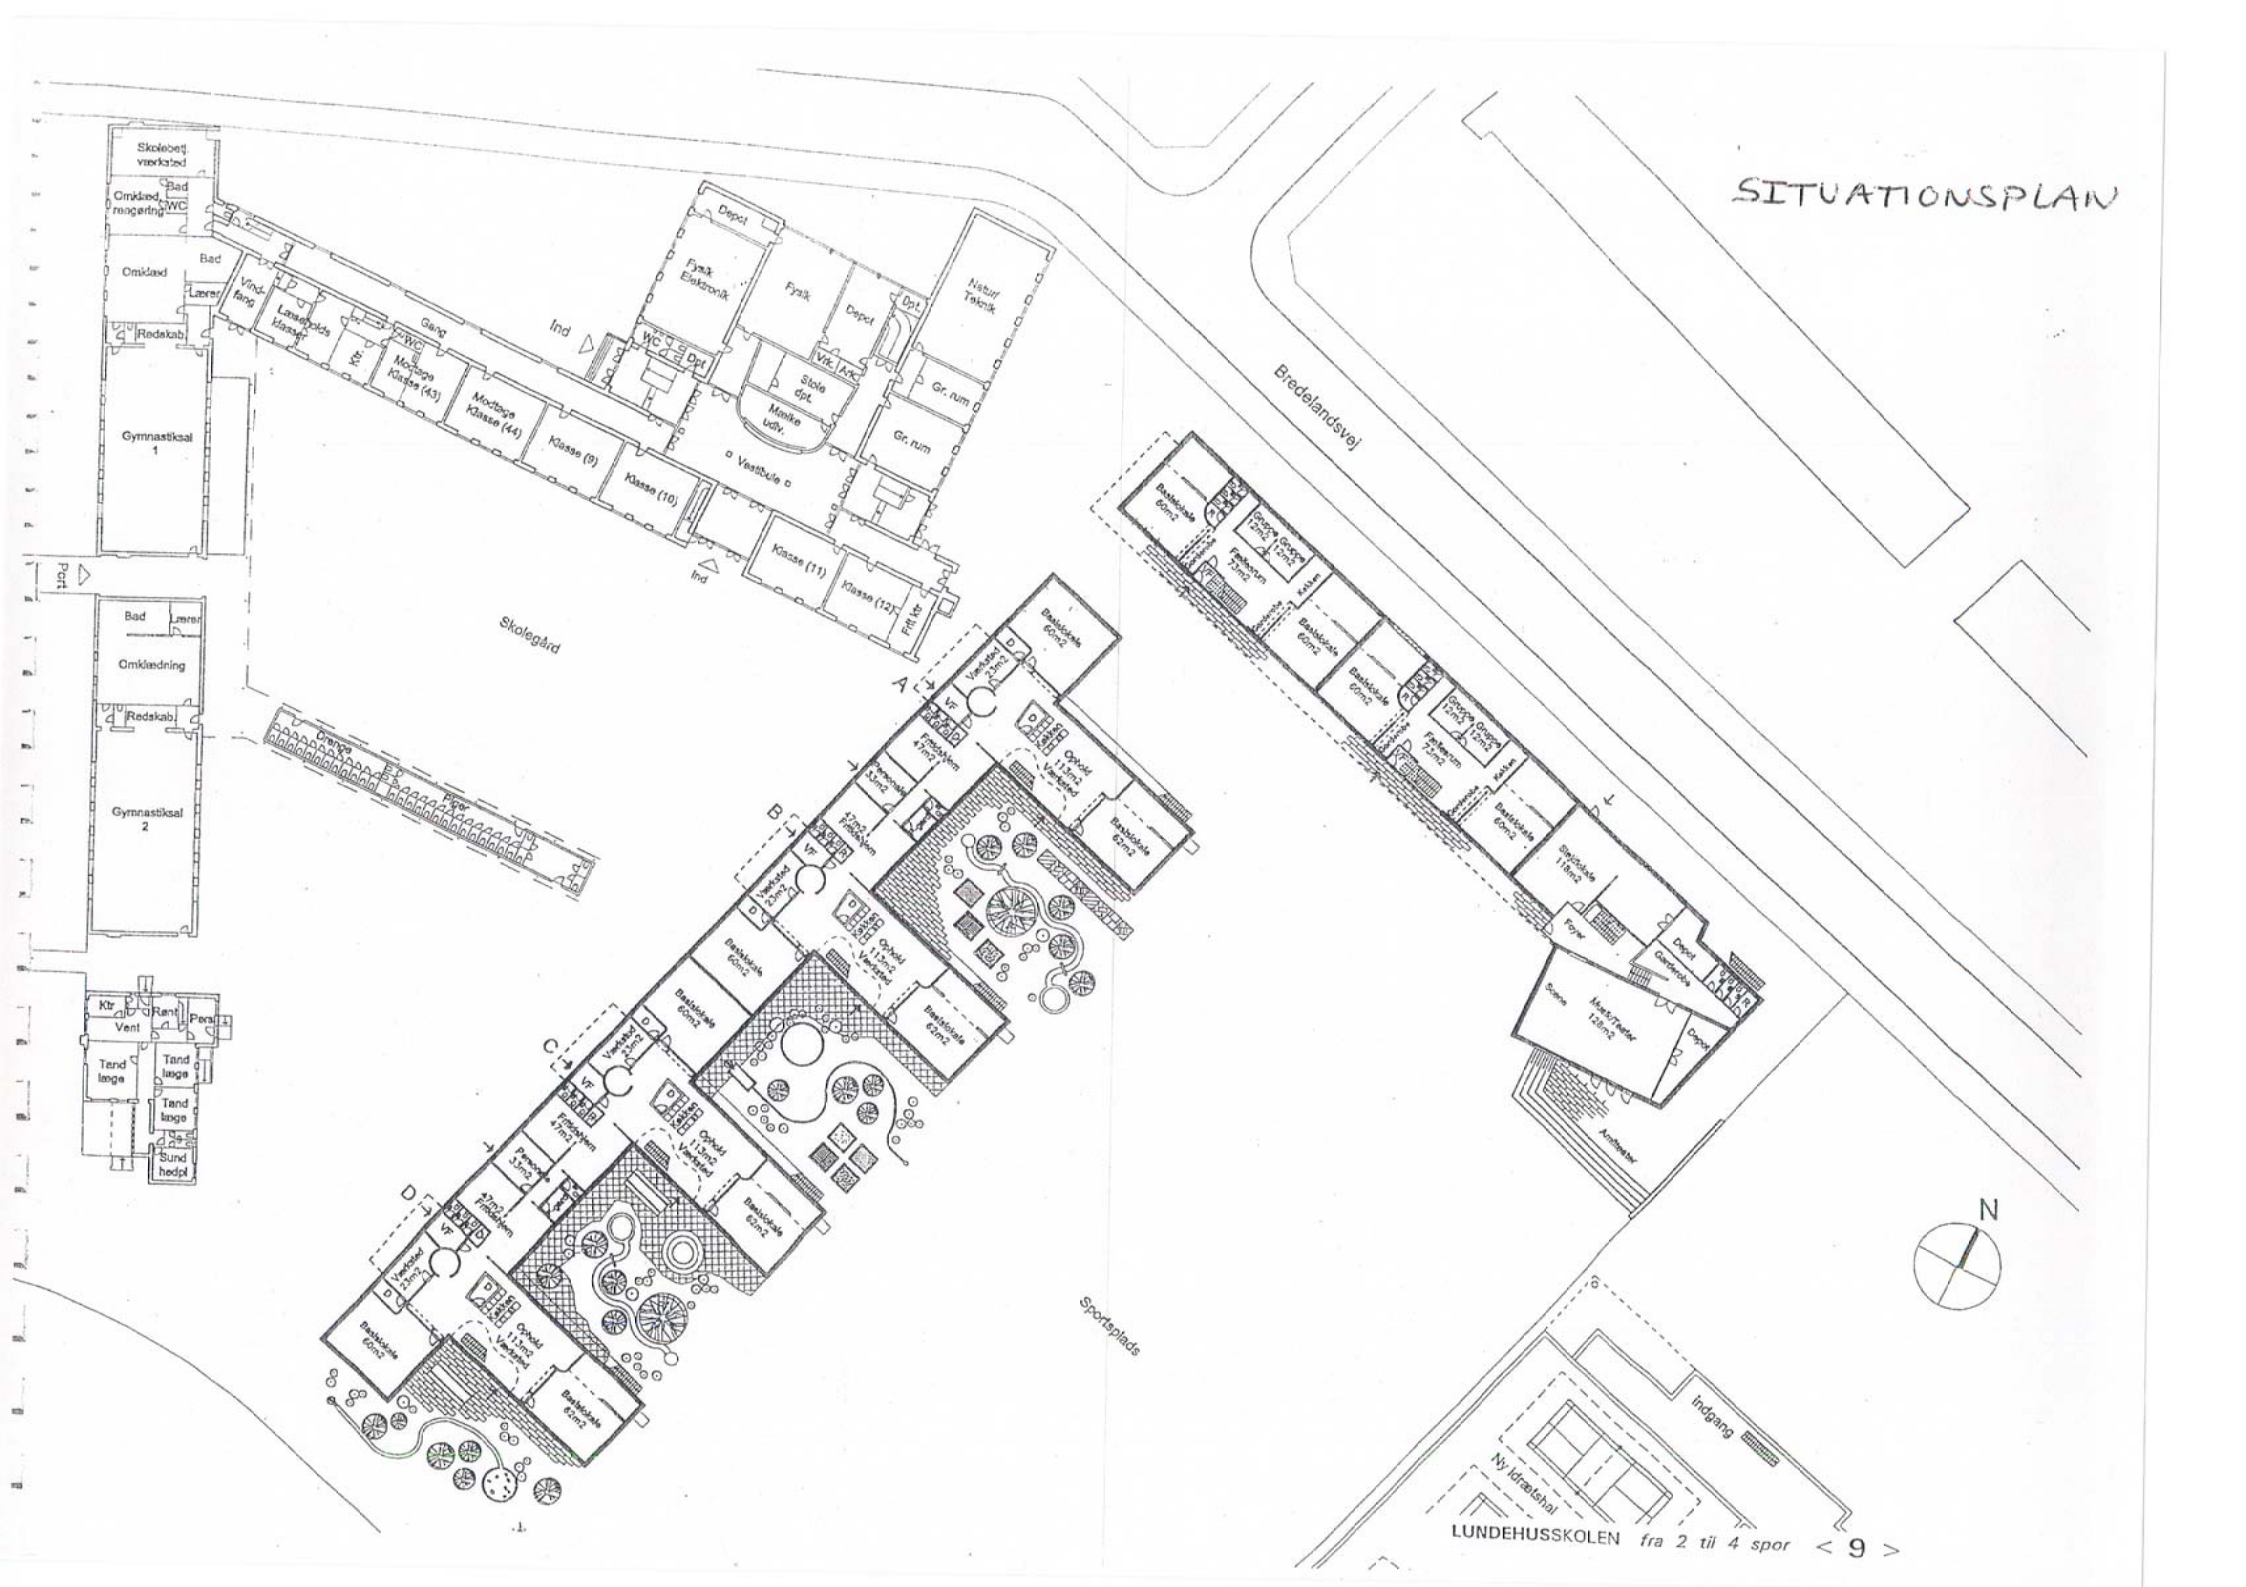
SITUATIONSPLAN
Bredelandsvej
Skolegård
Sportsplads
Indgang
Ny idrætshal
N
Skolebetj. værksted
Omklæd.
Bad
WC
Omklædning
Gymnastiksal 1
Gymnastiksal 2
Redskab
Lærer
Vindfang
Garderobe
Klasse (9)
Klasse (10)
Klasse (11)
Klasse (12)
Fritl. ktr
Vestibule
Depot
Fysik Elektronik
Fysik
Natur/ Teknik
Gr. rum
Stole dpt.
Mørkle udv.
Ktr
Vent
Rønt
Tand lage
Sund hedpl
Basisklasse 60m2
Basisklasse 62m2
Grupperum 12m2
Fællesrum 23m2
Køkken
Stamklasse 118m2
Foyer
Scene
Musik/Teater 120m2
Amfiteater
Værksted 23m2
Fællesrum 47m2
Opholdsareal 113m2 Værksted
Personale 33m2
Terrasse
Rampe
Trappe