

--- Anlægsområde 1

Overkørsel

Cykelsti

Fortov

Grus

--- Anlægsområde 2 (ikke anlægsfinansieret)

Beplantning

● Ikonisk træ (1 stk.)

● Nyt træ (op til x stk.)

● Eksisterende træ (op til x stk. indenfor anlægsområderne)


BISPEBJERG TORV OG FREDERIKSBORGVEJ

Bispebjerg

Dispositionsforslag

BILAG 4



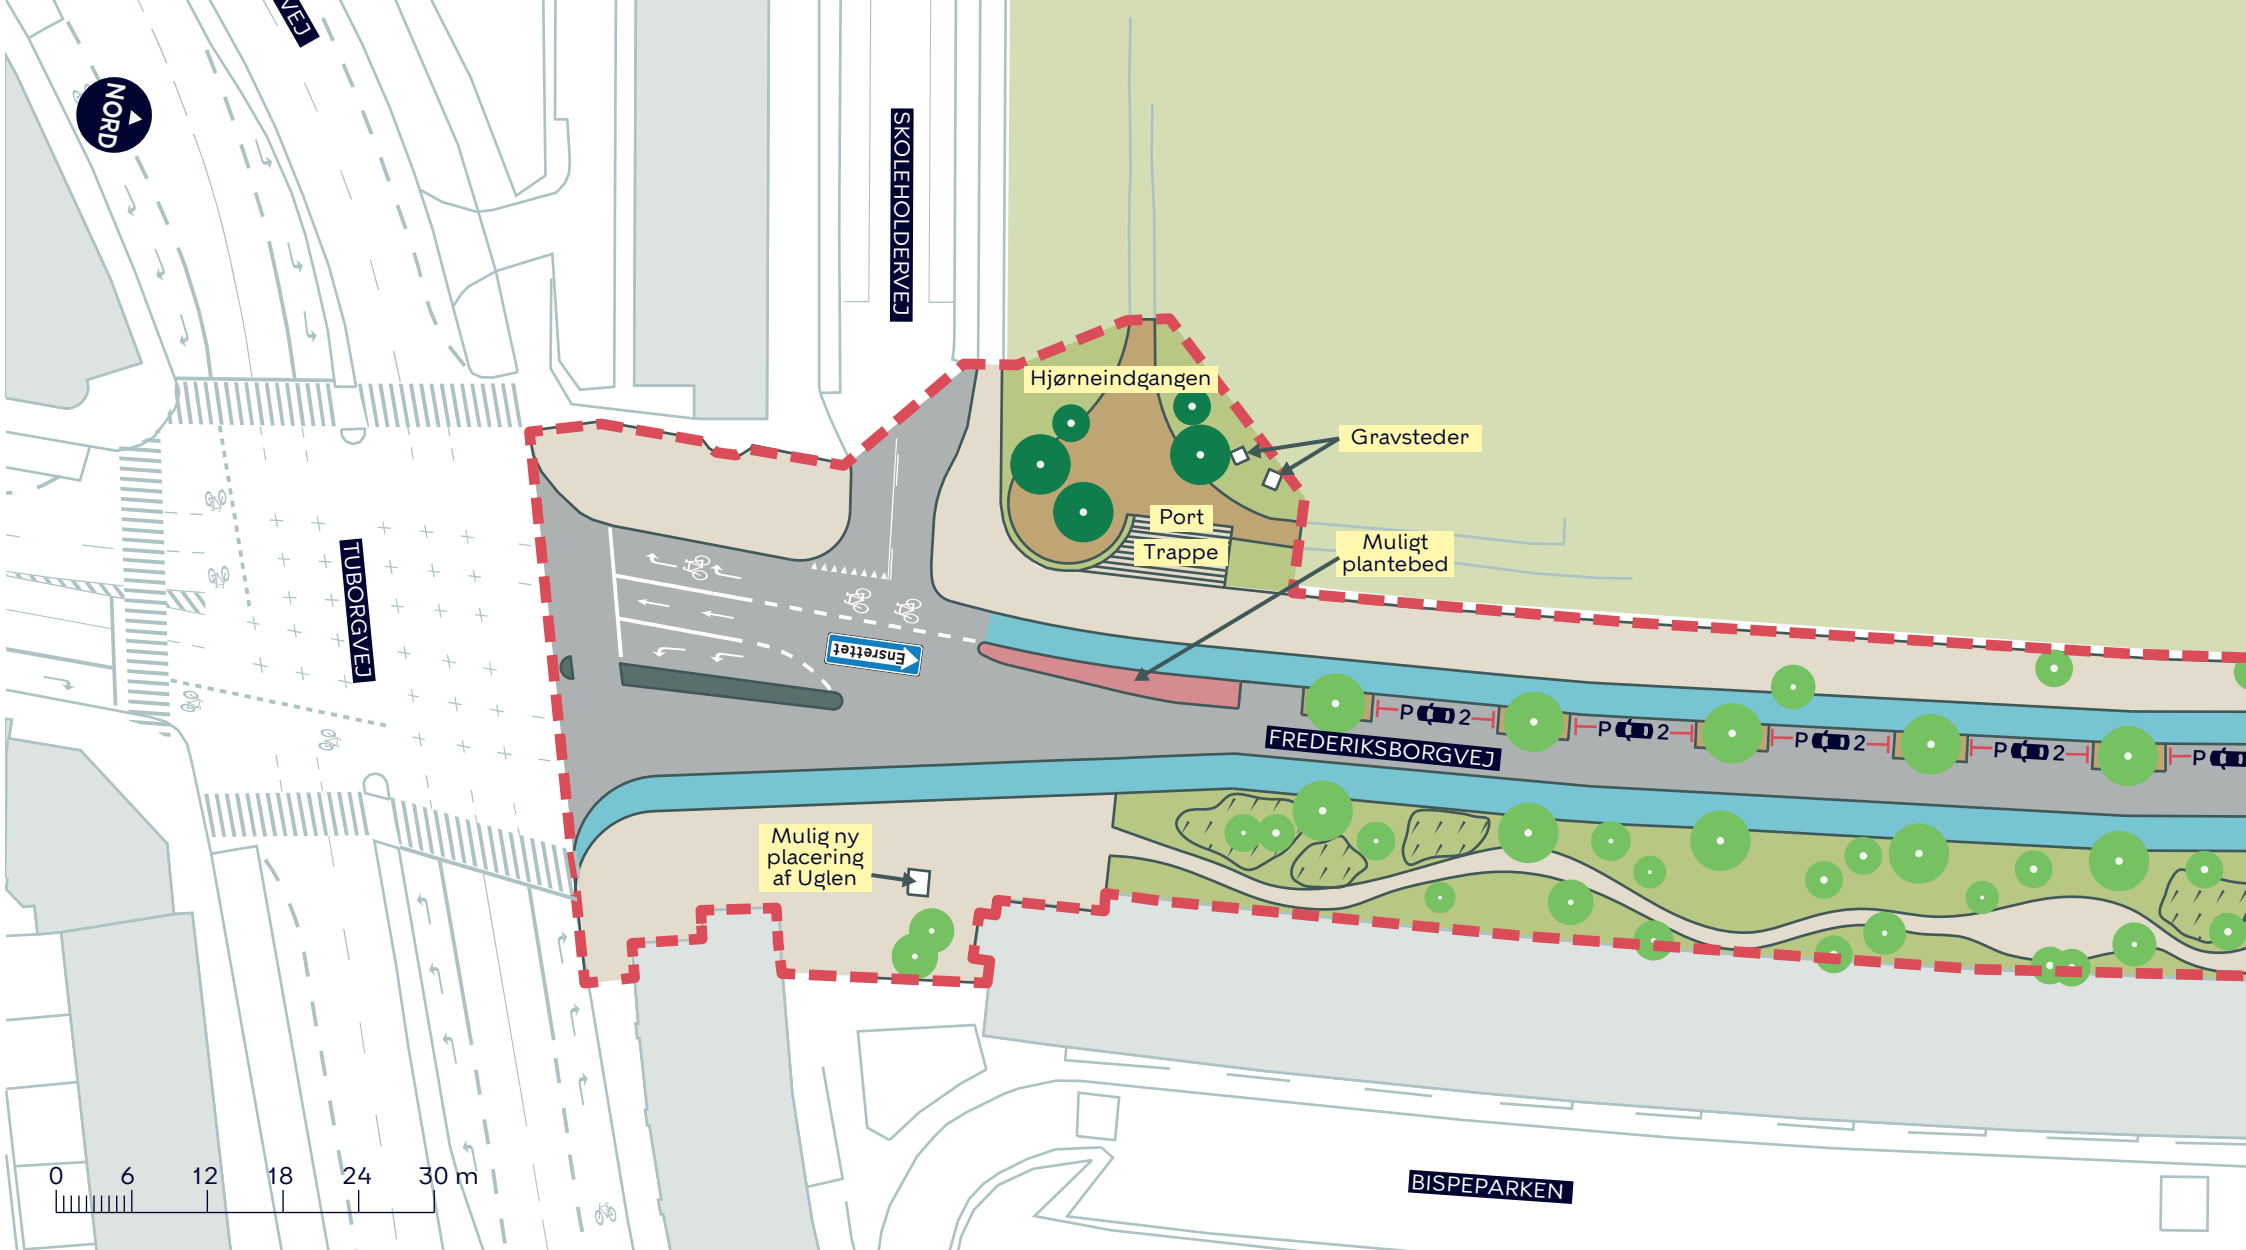

— — — — Anlægsområde 1

— — — — Cykelsti

— — — — Fortov

— — — — Grus

— — — — Beplantning

● Nyt træ (op til x stk.)

● Eksisterende træ (op til x stk. indenfor anlægsområdet)


BISPEBJERG TORV OG FREDERIKSBORGVEJ

Bispebjerg

Dispositionsforslag

BILAG 4A



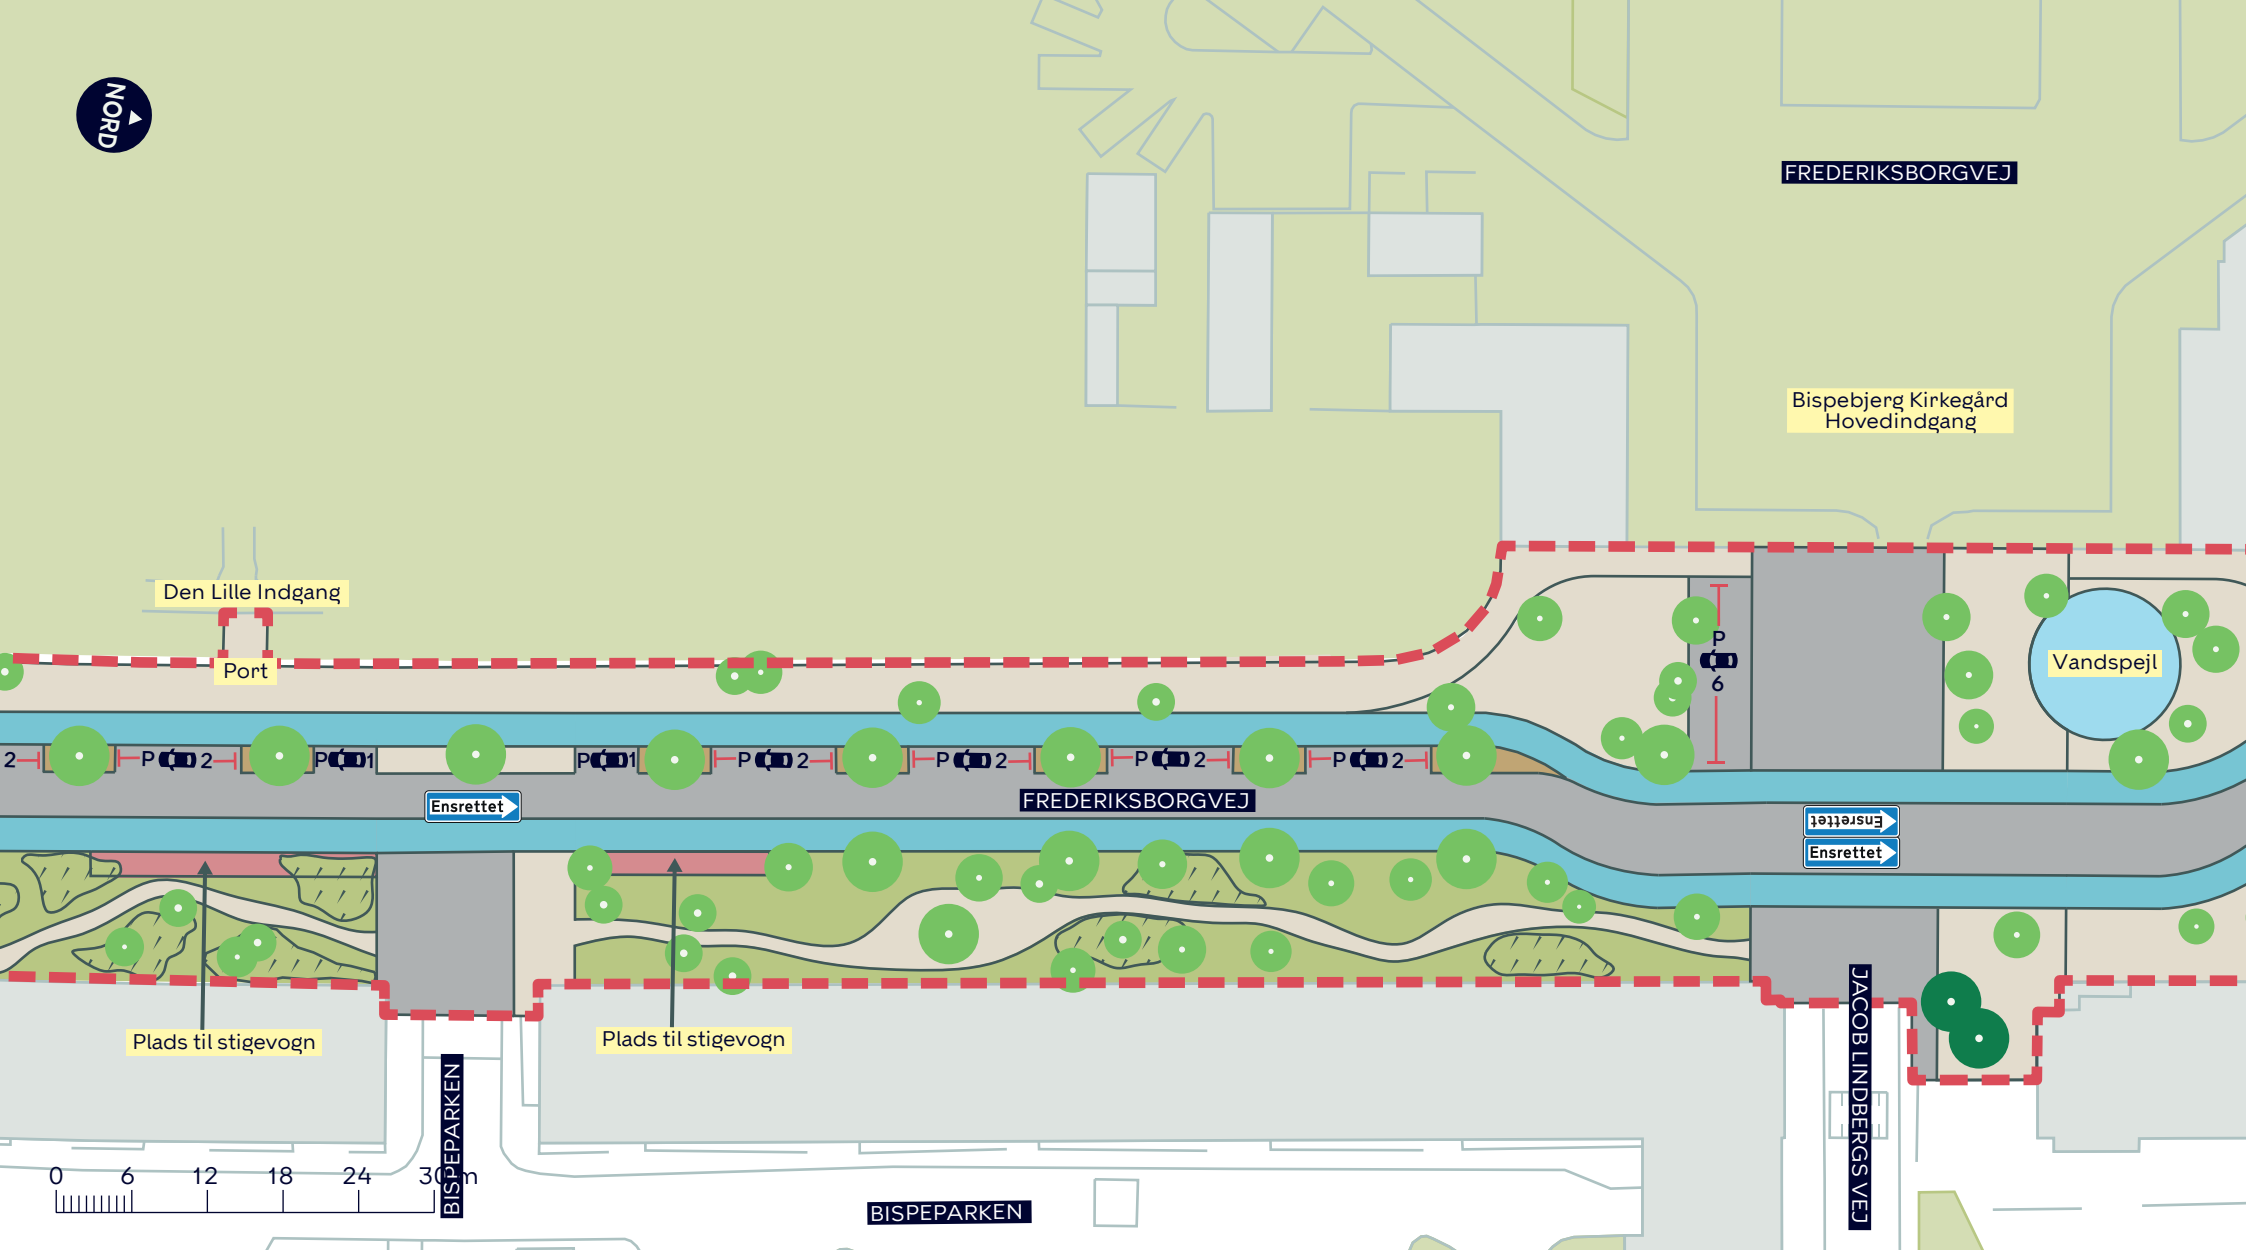

--- Anlægsområde 1

— Cykelsti

— Fortov

— Grus

— Beplantning

● Nyt træ (op til x stk.)

● Eksisterende træ (op til x stk. indenfor anlægsområderne)


BISPEBJERG TORV OG FREDERIKSBORGVEJ

Bispebjerg

Dispositionsforslag

BILAG 4B



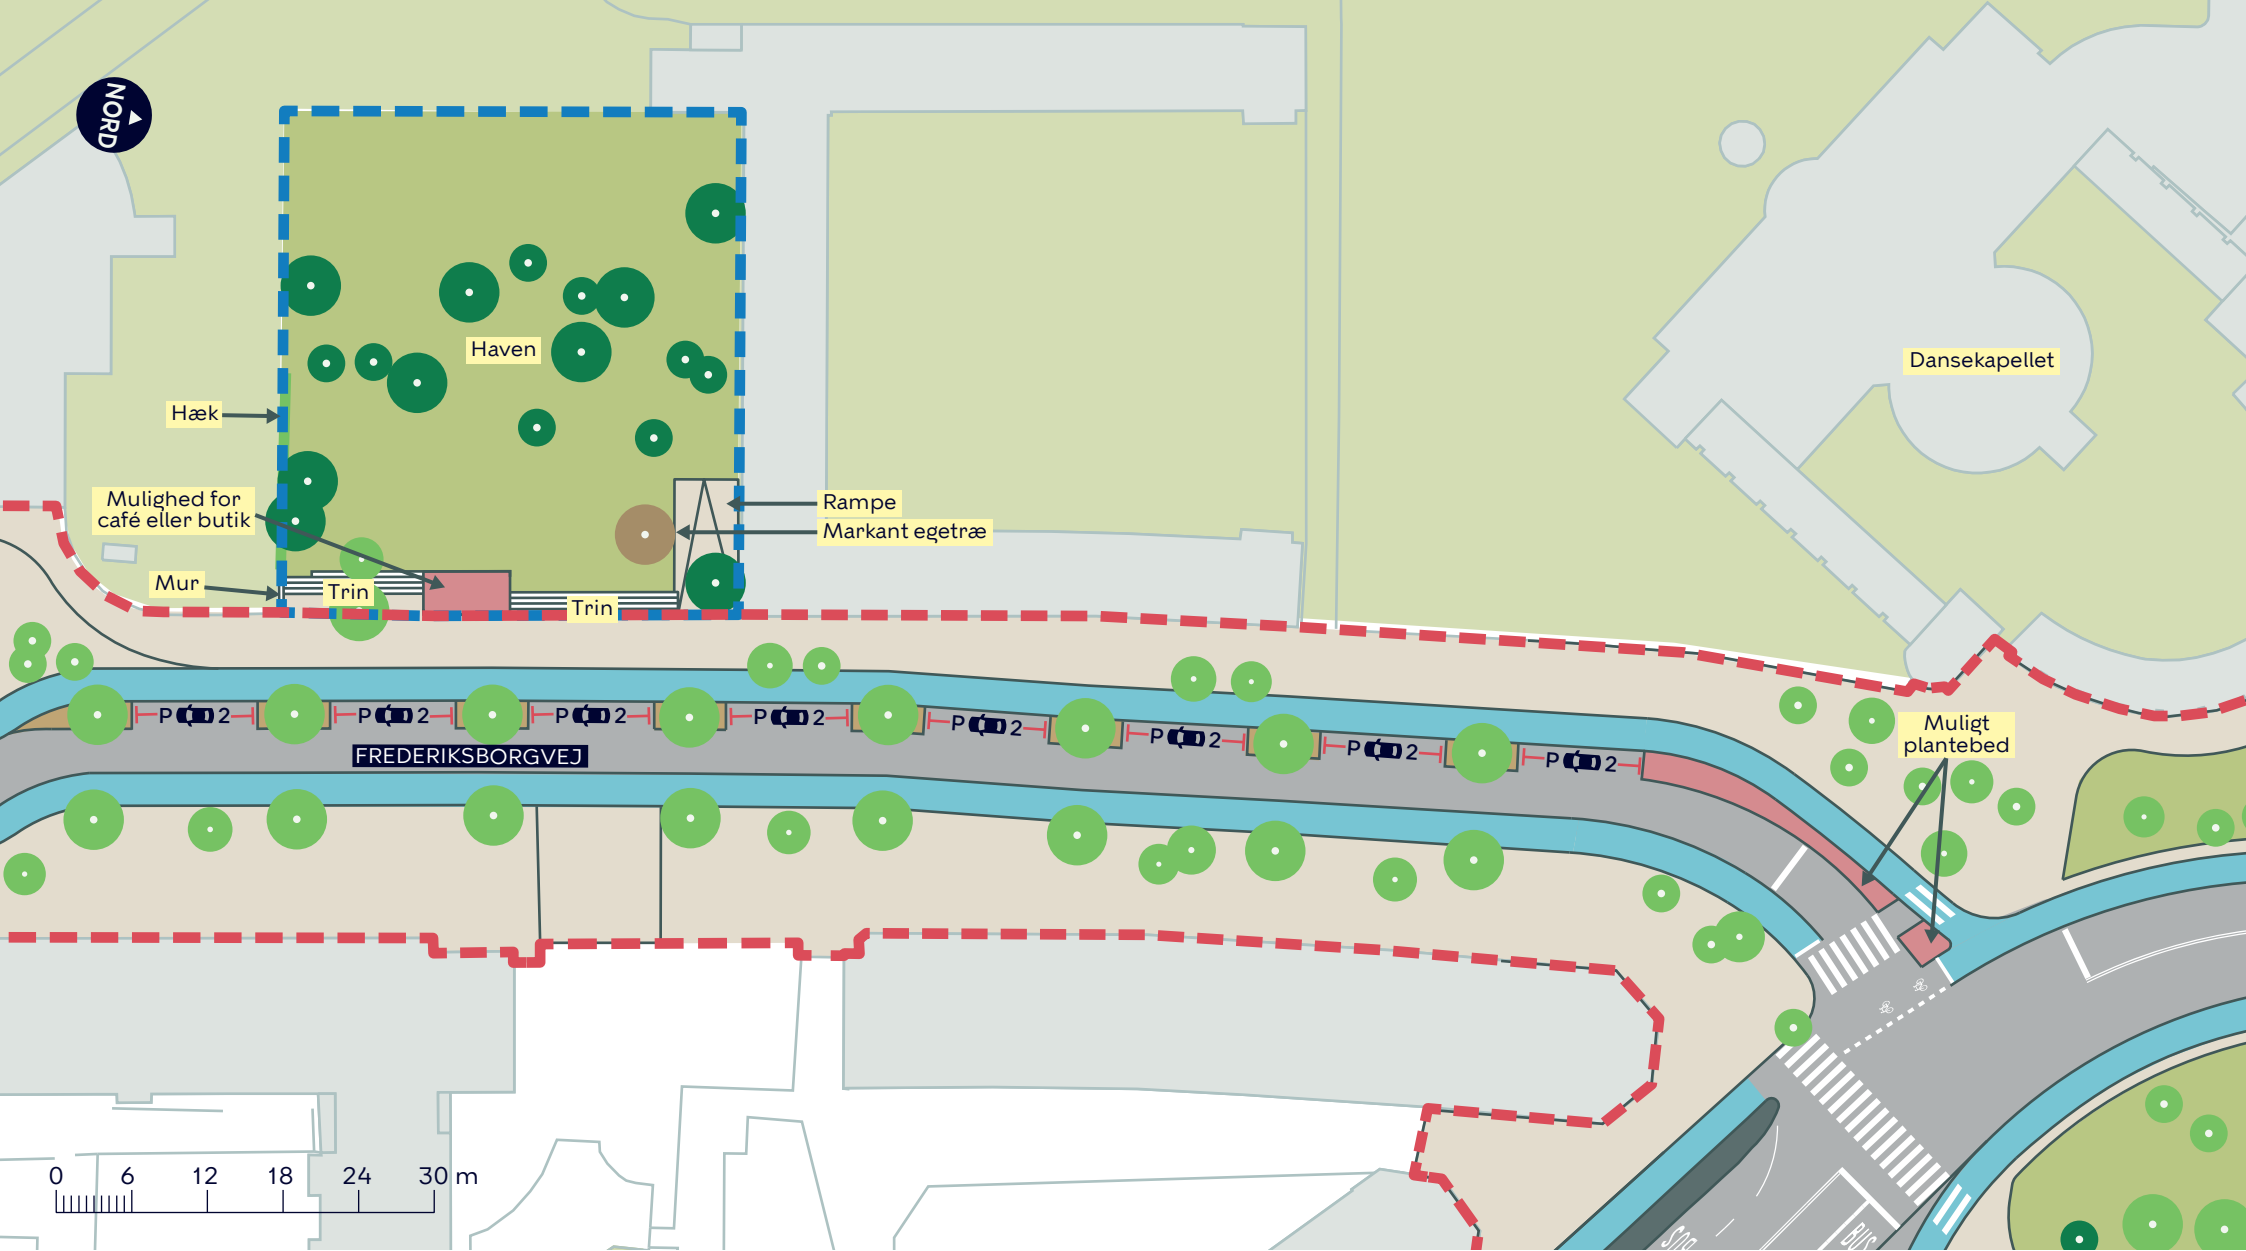

— — — — Anlægsområde 1

//// Overkørsel

— Cykelsti

— Fortov

— Grus

— — — — Anlægsområde 2 (ikke anlægsfinansieret)

● Ikonisk træ (1 stk.)

● Nyt træ (op til x stk.)

● Eksisterende træ (op til x stk. indenfor anlægsområderne)


BISPEBJERG TORV OG FREDERIKSBORGVEJ

Bispebjerg

Dispositionsforslag

BILAG 4C



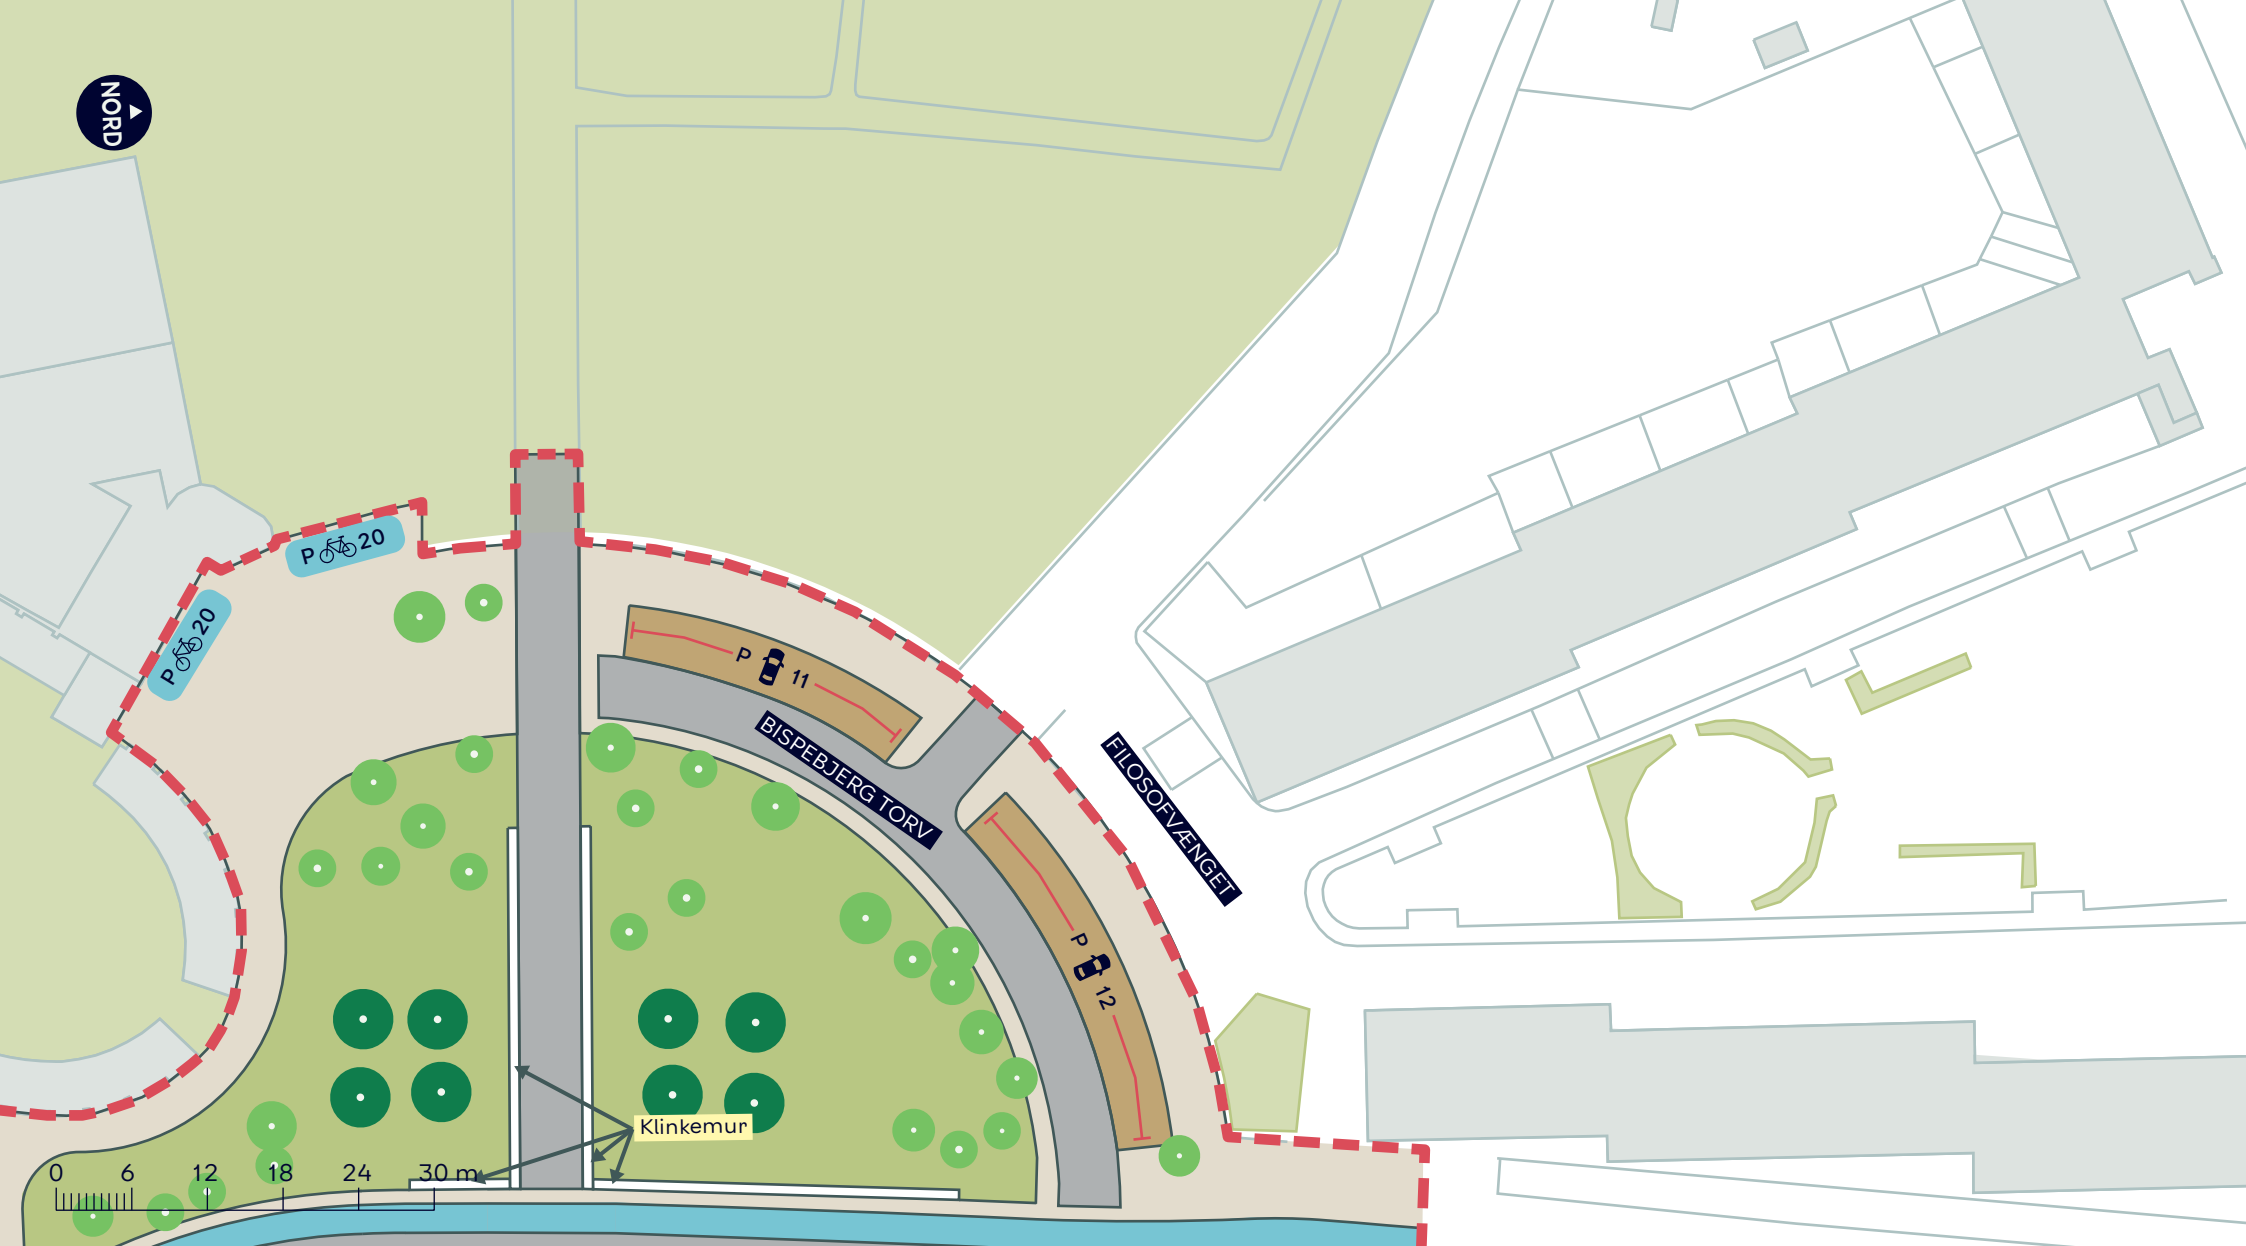

--- Anlægsområde 1

— Cykelsti

— Fortov

— Grus

● Nyt træ (op til x stk.)

● Eksisterende træ (op til x stk. indenfor anlægsområdet)

BISPEBJERG TORV OG FREDERIKSBORGVEJ

Bispebjerg

Dispositionsforslag

BILAG 4D





--- Anlægsområde 1

— Cykelsti

— Fortov

— Grus

--- Anlægsområde 2 (ikke anlægsfinansieret)

● Nyt træ (op til x stk.)

● Eksisterende træ (op til x stk. indenfor anlægsområderne)

BISPEBJERG TORV OG FREDERIKSBORGVEJ

Bispebjerg

Dispositionsforslag

BILAG 4E





Fortov

Grus

Nyt træ (op til x stk.)

Anlægsområde 2 (ikke anlægsfinansieret)

Eksisterende træ (op til x stk. indenfor anlægsområderne)


BISPEBJERG TORV OG FREDERIKSBORGVEJ

Bispebjerg

Dispositionsforslag

BILAG 4F



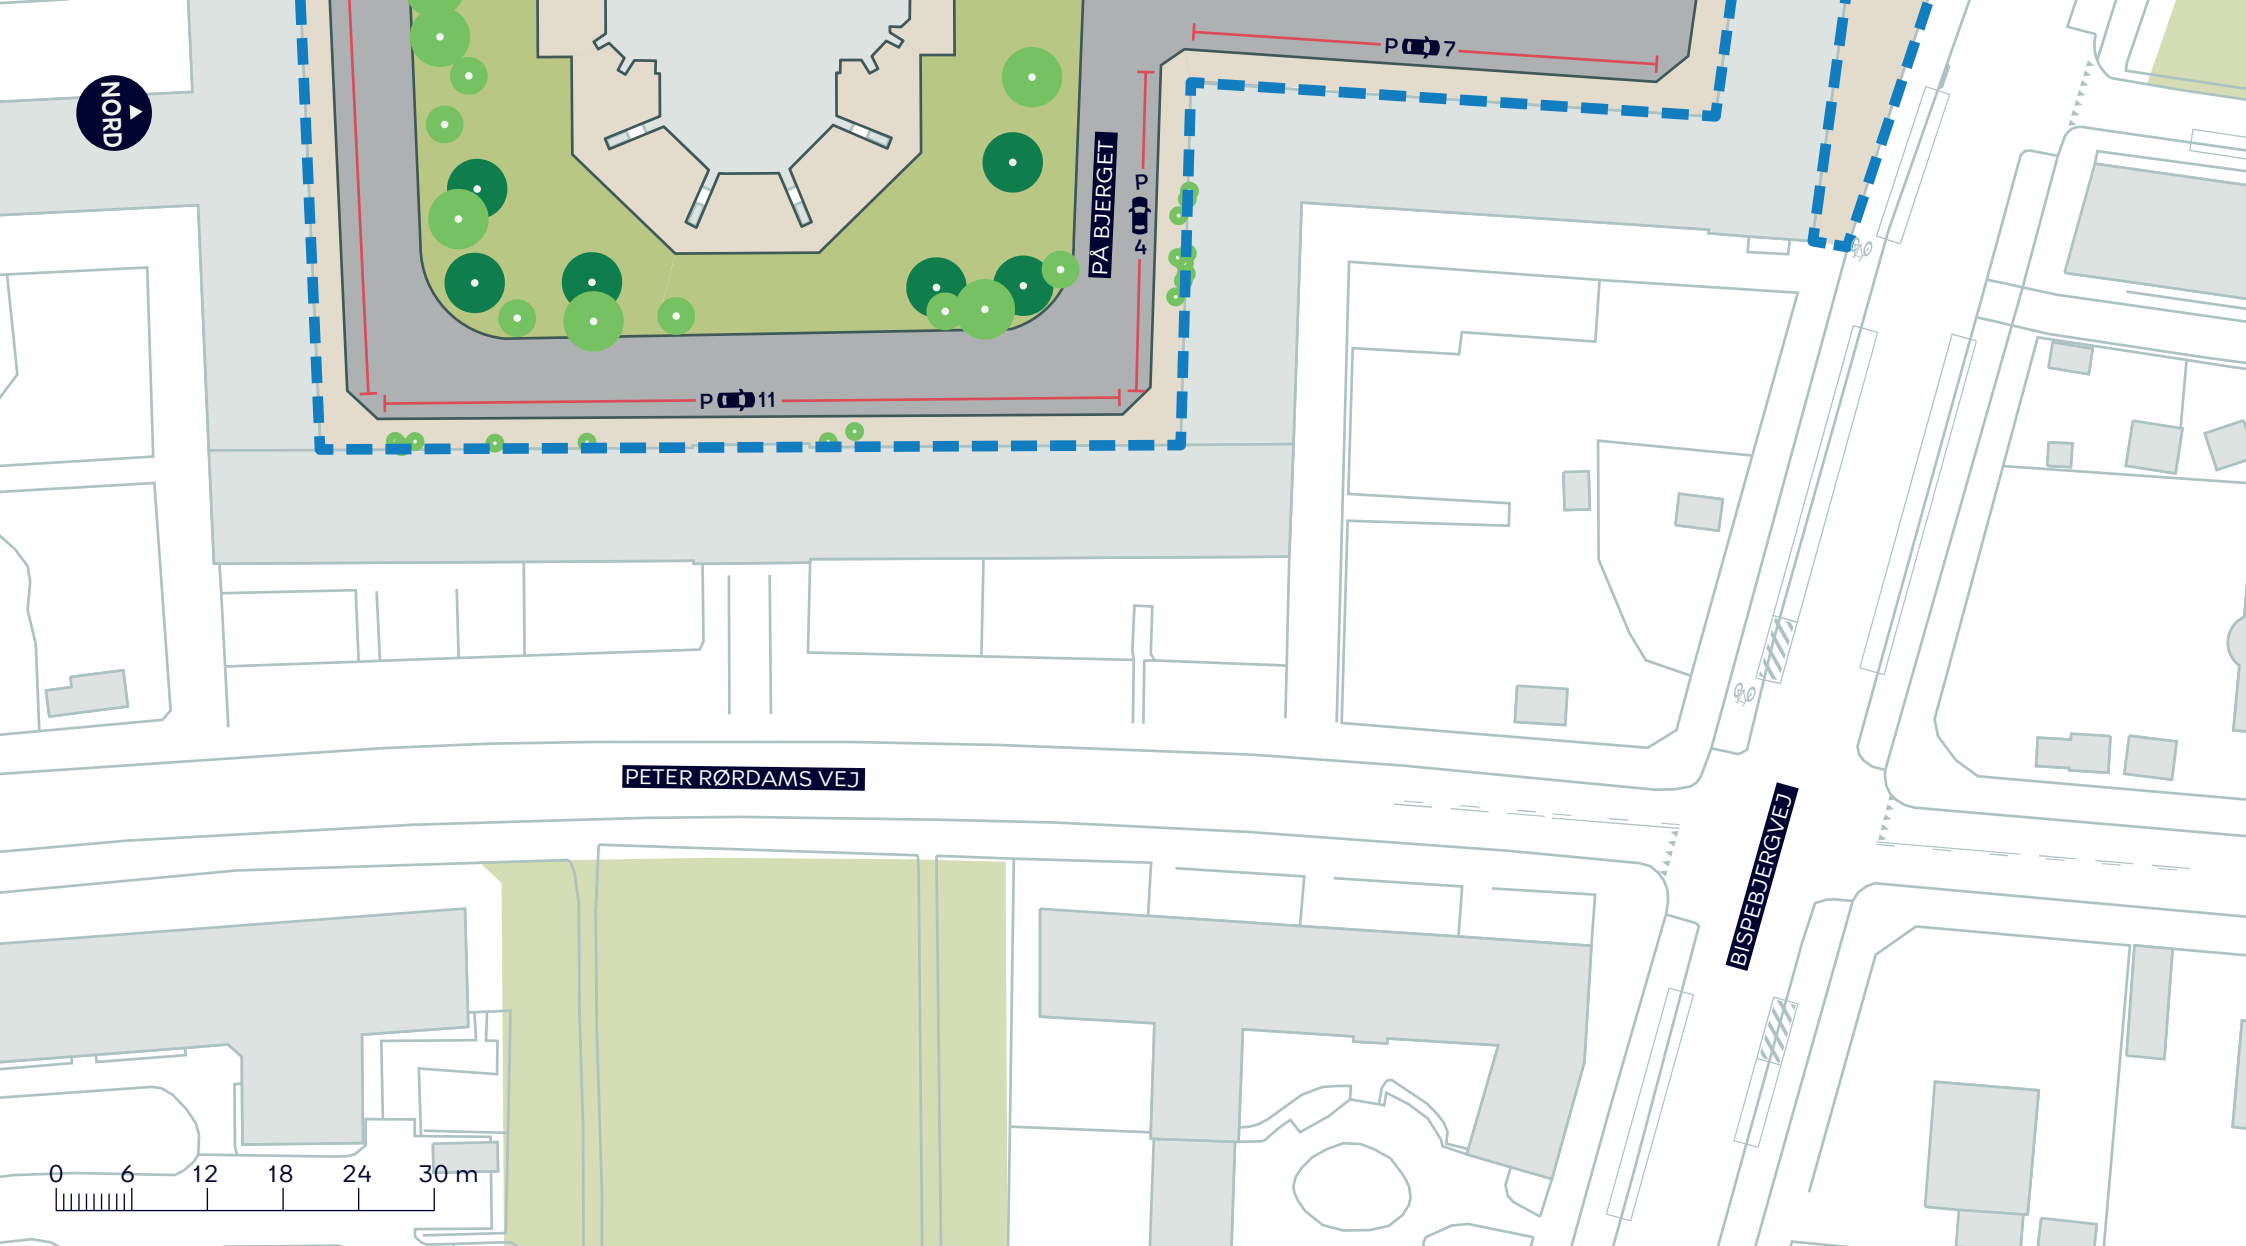

 Fortov

 Anlægsområde 2 (ikke anlægsfinansieret)

 Nyt træ (op til x stk.)

 Eksisterende træ (op til x stk. indenfor anlægsområdet)

BISPEBJERG TORV OG FREDERIKSBORGVEJ

Bispebjerg

Dispositionsforslag

BILAG 4G

