


Bilag 1

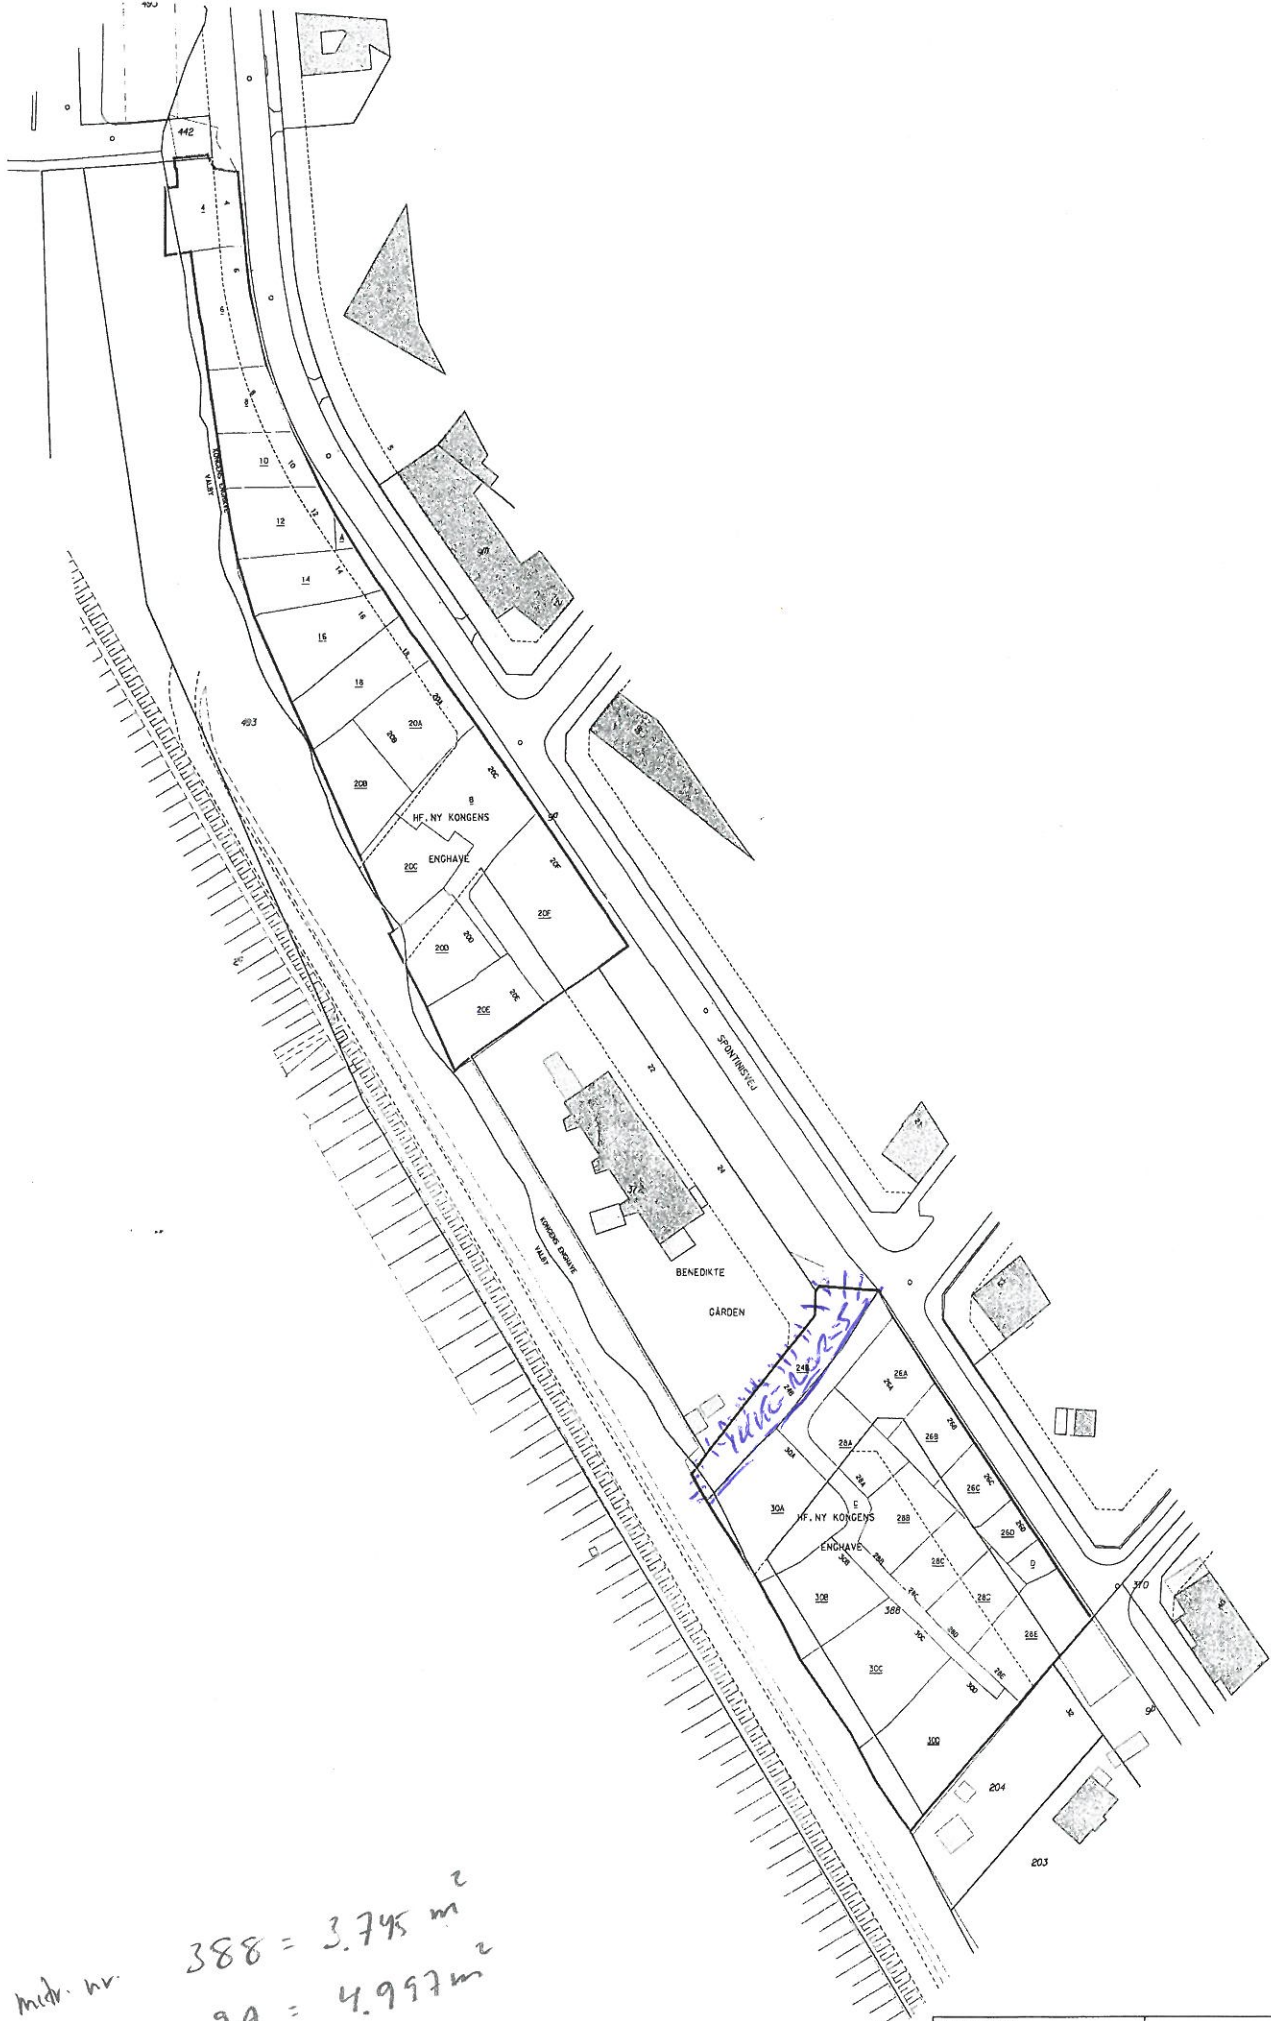

medr. nr. 388 = 3.745 m²
medr. nr. 9A = 4.997 m²

HF Ny Kongens Enghave		1:500		
København Kommune Byggeri- og Tekniskforvaltningen Byggeri & Bolig		6. marts 2003		
Område nr. 1 3100 Vely		Stadsdirektørens kontor Tønder (Aap) 33 44 34 01		Teknik 33 44 28 11