


0 50 100

DEN GAMLE REMISEHAL		Dispositionforslag	
Emne:	Kælderplan - Toilet i kælder	Tegn.nr.	DA
Rev.Emne:		Rev.	1_10
Mål: 1:200	Tegnet: KLH Kontrol: --	Sagsnr: 09-06	Filnavn: M_A_K_1_10
BEP Arkitekt A/S - Bredgade 25E, 5.sal - 1260 København K - Tel.: 3311 3711 - www.bbp.dk		02.06.09	


DA 1_11

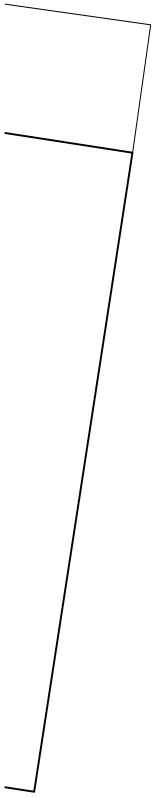

Fællesgård

Engshavevej

Port

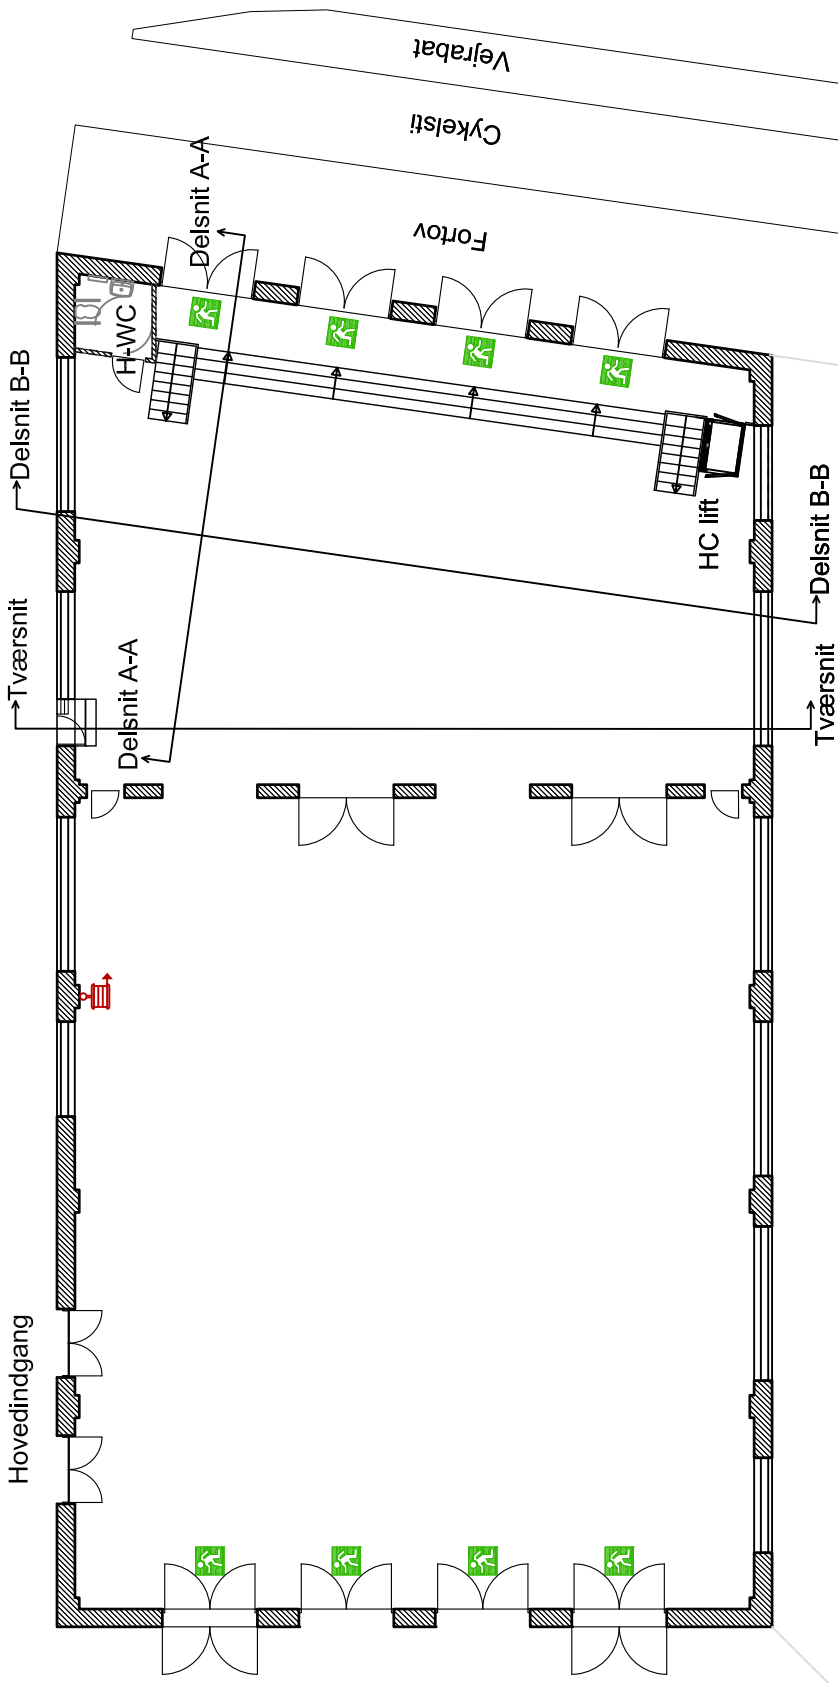

Tværsnit

Delsnit B-B

Delsnit A-A

Delsnit A-A

H-WC

Delsnit A-A

Gård mod StreetMekka

Fortov

Cykelsti

Vejrabat

HC lift

Tværsnit


Delsnit B-B

Stue: 622 m²



Kbh's brandvæsen

0	50	100
Dispositionsforslag		
DEN GAMLE REMISEHAL		
Emne: Stueplan - Toilet i kælder		
Rev.Emne:	Sagsnr: 09-06	Filnavn: M_A_0_1_11
Mål: 1:200	Tegnet: KLH Kontrol:	Filnavn: M_A_0_1_11
BBP Arkitekter A/S - Bredgade 25E, 5.sal - 1260 København K - Tel.: 3311.3711 - www.bbpdk		
Tegn.nr.	Rev.	
DA	1_11	
	02.06.09	

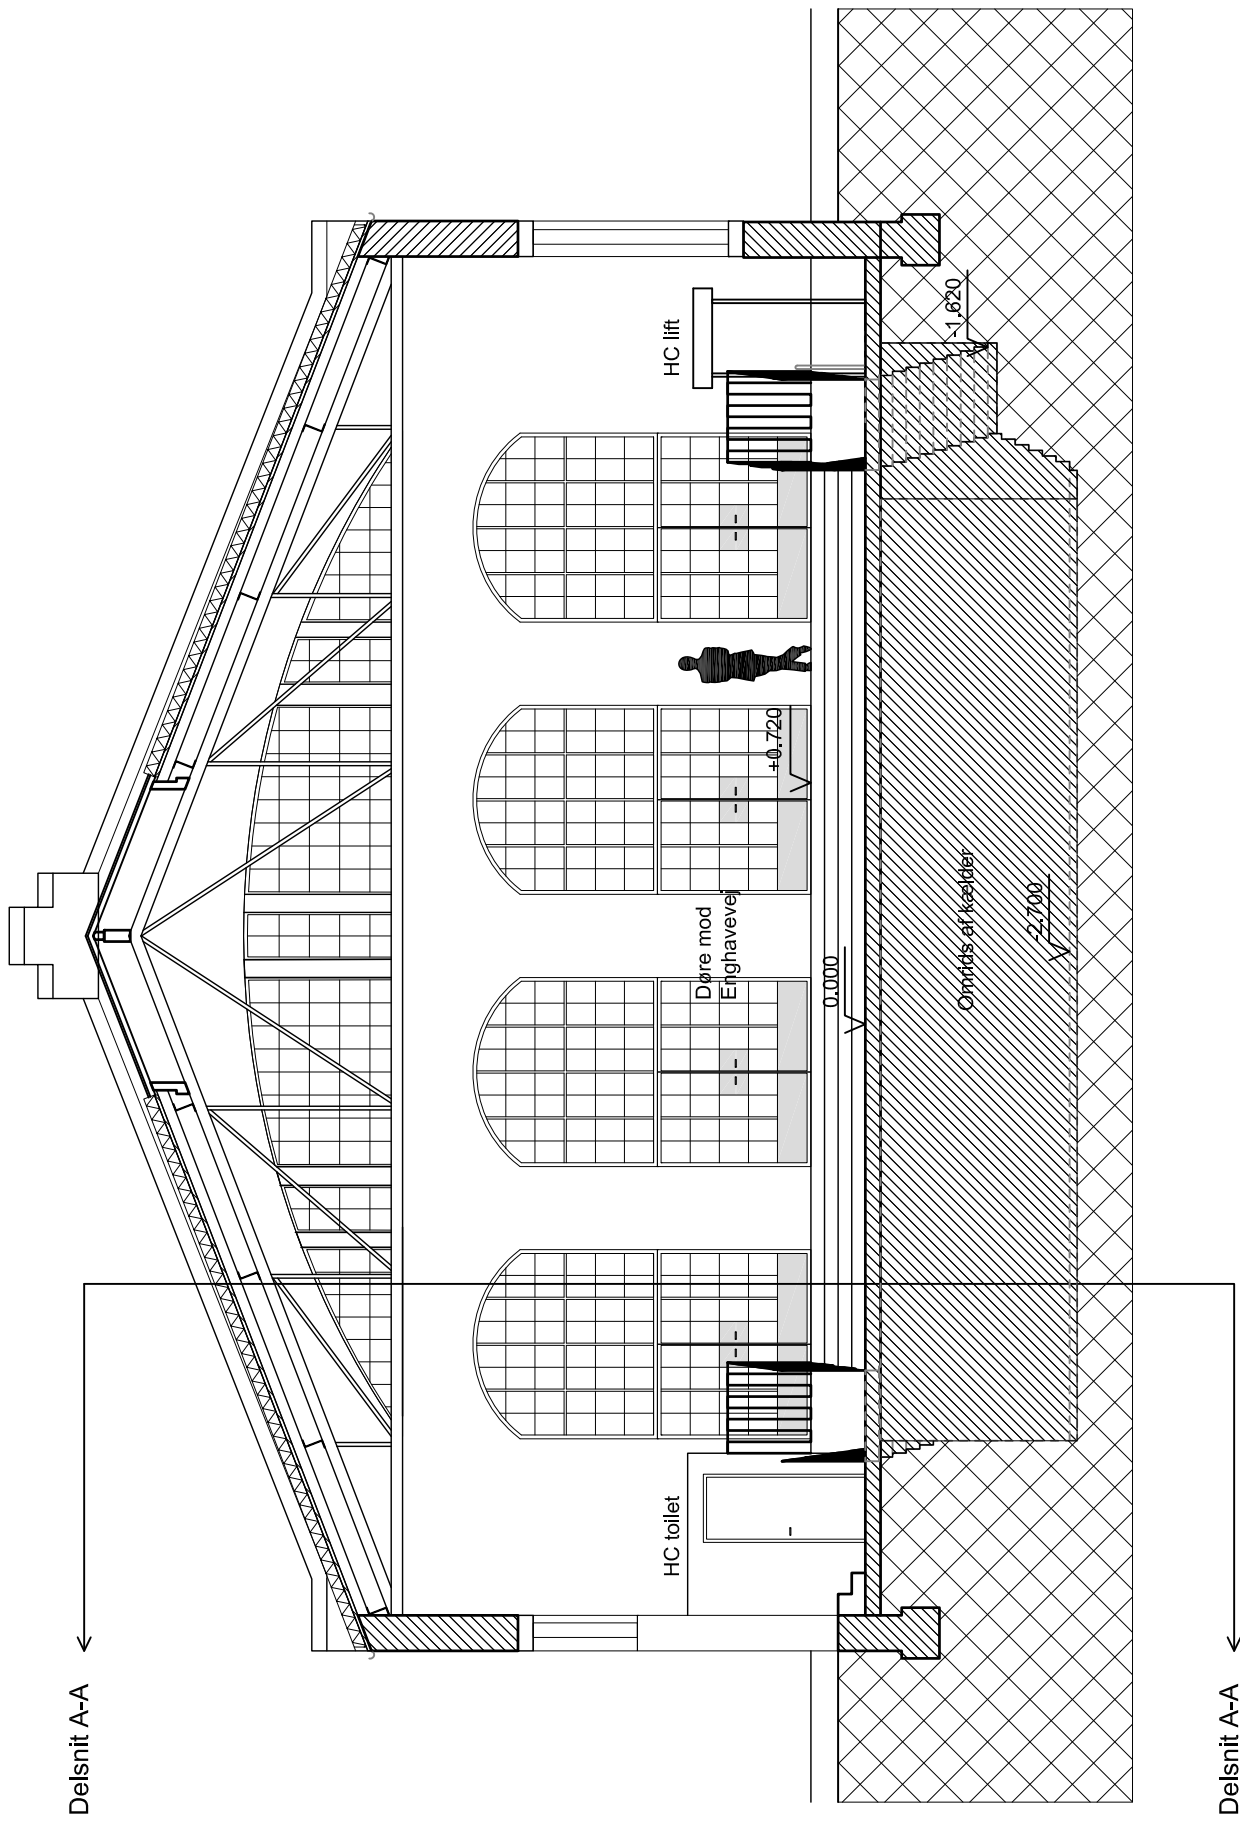


0 50 100


DEN GAMLE REMISEHAL		Dispositionstørrelse	Tegn.nr.	Rev.
Emne: Tværsnit - Toilet i kælder			DA	
Rev.Emne:			3_11	
Mål: 1:100		Tegnet: K.L.H. Kontrol: --	Sagsnr: 09-06	
		Fihavn: M.A. -- 3_11		
BBP Arkitekter A/S - Bredgade 25E, 5.sal - 1260 København K - Tel.: 3311 3711 - www.bbp.dk				

Delsnit A-A

Delsnit A-A

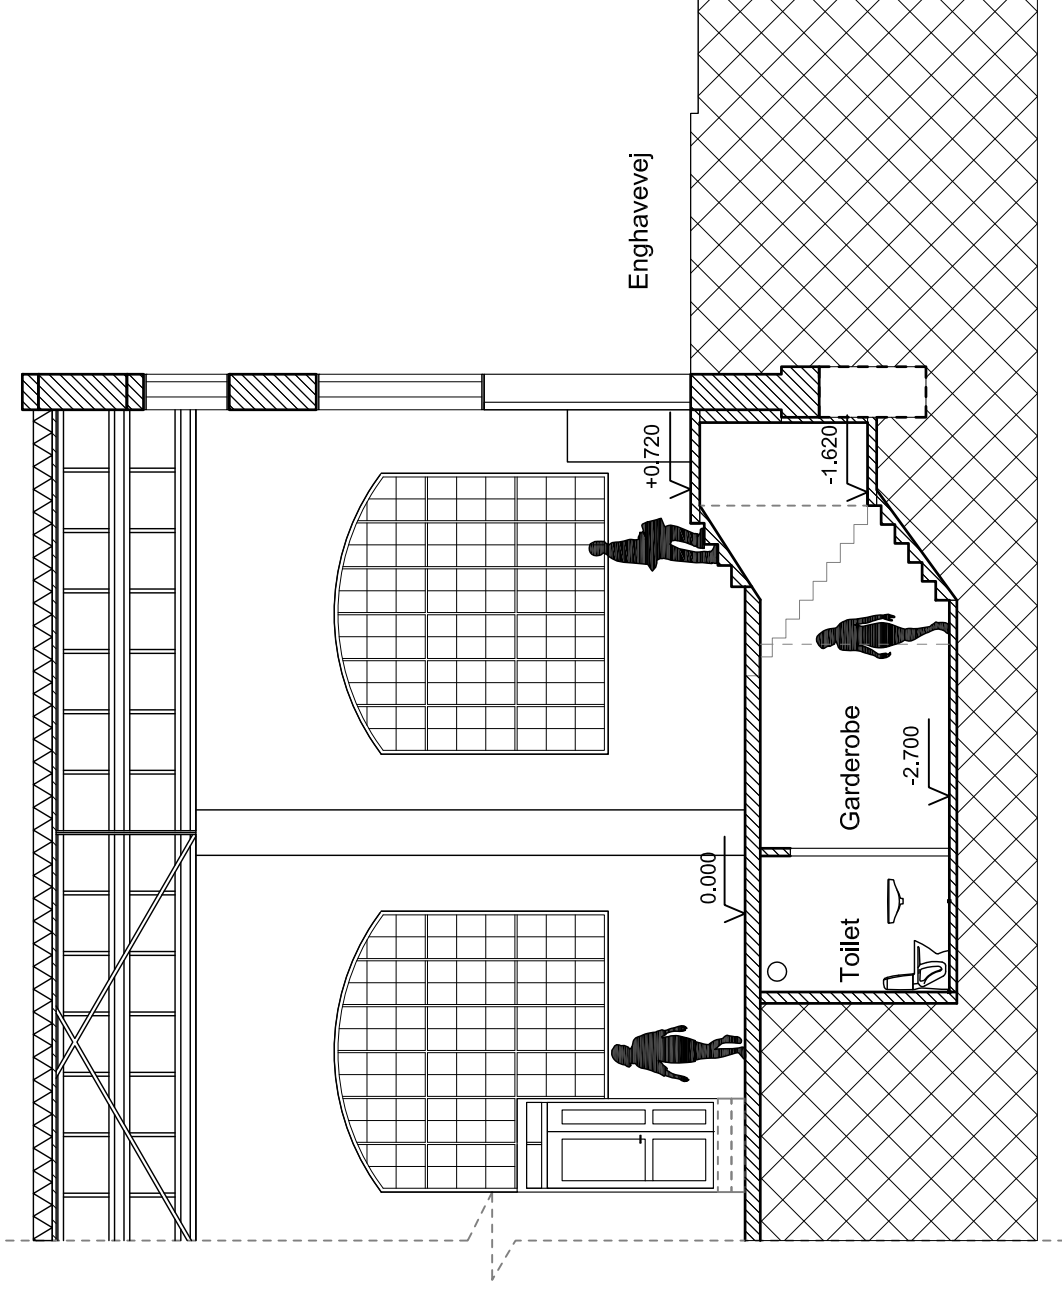

0		50		100			
DEN GAMLE REMISEHAL							
Dispositionstørrelse							
Emne: Delsnit A-A - Toilet i kælder							
Rev.Emne: --							
Mål: 1:100							
Tegnet: KLH Kontrol: -- Sagsnr: 09-06 Filnavn: M_A_-_3_12							
BEP Arkitekter A/S - Bredgade 25E, 5.sal - 1260 København K - Tel.: 3311 3711 - www.bbp.dk							
Tegn.nr.		Rev.		Tegn.nr.		Rev.	
DA		3_12		DA		3_12	
		02.06.09				02.06.09	

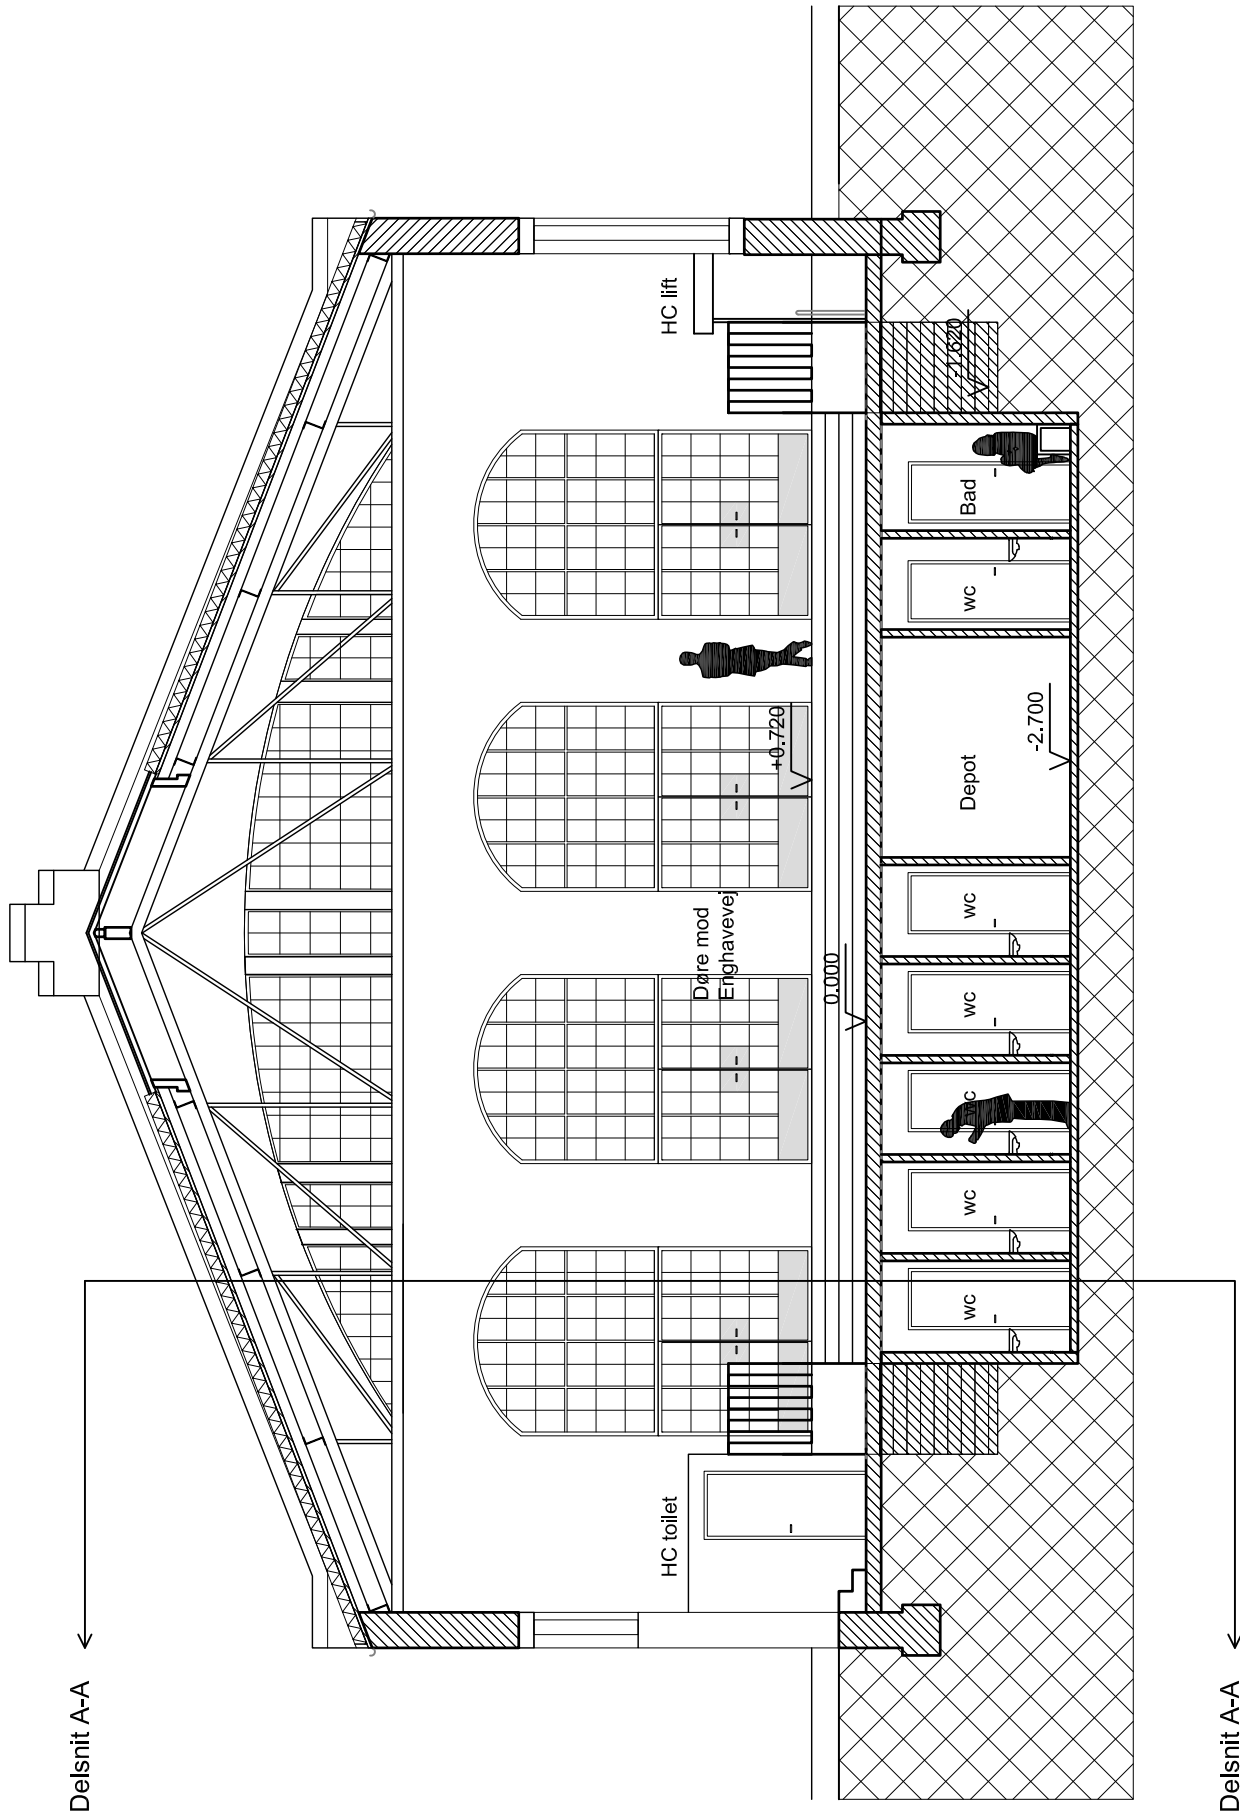

Delsnit A-A

Delsnit A-A

Dispositionsforlæg		Tegn.nr.	Rev.
DENS GAMLE REMISEHAL		DA	3_13
Emne: Delsnit B-B - Toilet i kælder			02.06.09
Rev.emne:			
Malt: 1:100		Sagsnr: 09-06	Filnavn: M_A_-_3_13
Tegnet: K.L.H. Kontrol: --		Filnavn: M_A_-_3_13	
BEP Arkitekter A/S - Bredgade 25E, 5.sal - 1260 København K - Tel.: 3311.3711 - www.bbp.dk		BEP Arkitekter A/S - Bredgade 25E, 5.sal - 1260 København K - Tel.: 3311.3711 - www.bbp.dk	