

0 50 100		Dispositionsforslag		Tegn.nr.	Rev.
DEN GAMLE REMISEHAL					
Emne: Situationsplan					
Rev.emne: —					
Mål: 1:750	Tegnet: KLH	Kontrol: —	Sagsnr: 09-06	Filnavn: M_A_--_0_01	0_01
BBP Arkitekter A/S - Bredgade 25E, 5.sal - 1260 København K - Tel.: 3311 3711 - www.bbp.dk					02.06.09

Fællesgård

Port

Enghavevej

Hovedindgang

Tværsnit

Delsnit B-B

Delsnit A-A

Delsnit A-A

Gård mod StreetMekka

Forfov

Cykelsti

Vejrabat

Depot Bad WC WC WC WC H-WC

Backstage

Garderobe

HC lift

Tværsnit

Delsnit B-B


Stue: 622 m²



Kbh's brandvæsen

0		50		100		Dispositionsforslag		Tegn.nr.	Rev.
DEN GAMLE REMISEHAL									
Emne:		Stueplan - Basic							
Rev.emne:		—							
Mål:	1:200	Tegnet:	KLH	Kontrol:	—	Sagsnr:	09-06	Filnavn:	M_A_-_0_1_01
BBP Arkitekter A/S		- Bredgade 25E, 5.sal		- 1260 København K		- Tel.: 3311 3711		- www.bbp.dk	
								DA	1_01
								02.06.09	



Gård

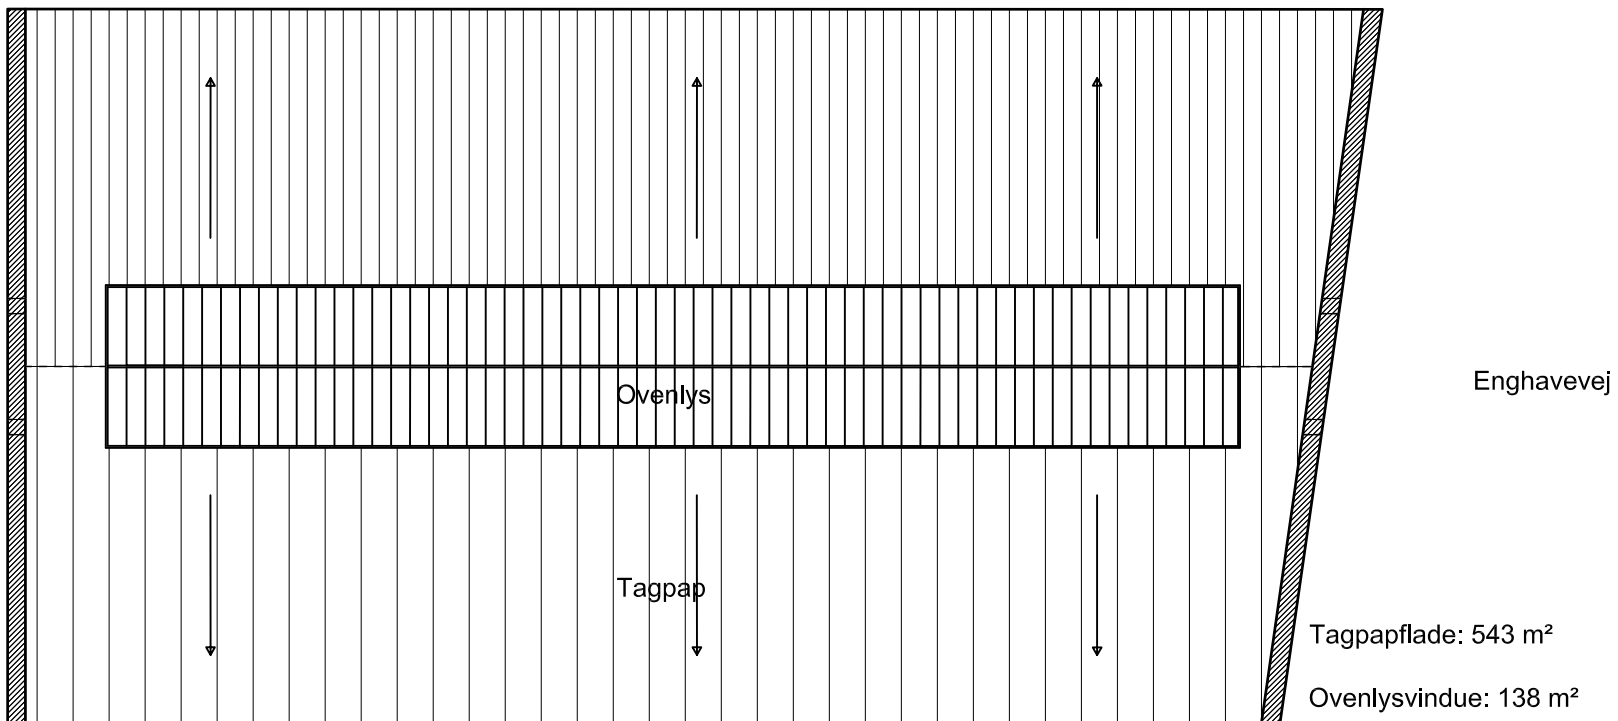

Kbh's brandvæsen




0		50		100		Dispositionsforslag		Tegn.nr.	Rev.
DEN GAMLE REMISEHAL									
Emne: Tagplan									
Rev.emne: —									
Mål: 1:200		Tegnet: KLH		Kontrol: —		Sagsnr: 09-06		Filnavn: M_A_-_T_1_02	
BBP Arkitekter A/S - Bredgade 25E, 5.sal - 1260 København K - Tel.: 3311 3711 - www.bbp.dk									
								DA	1_02
								02.06.09	—

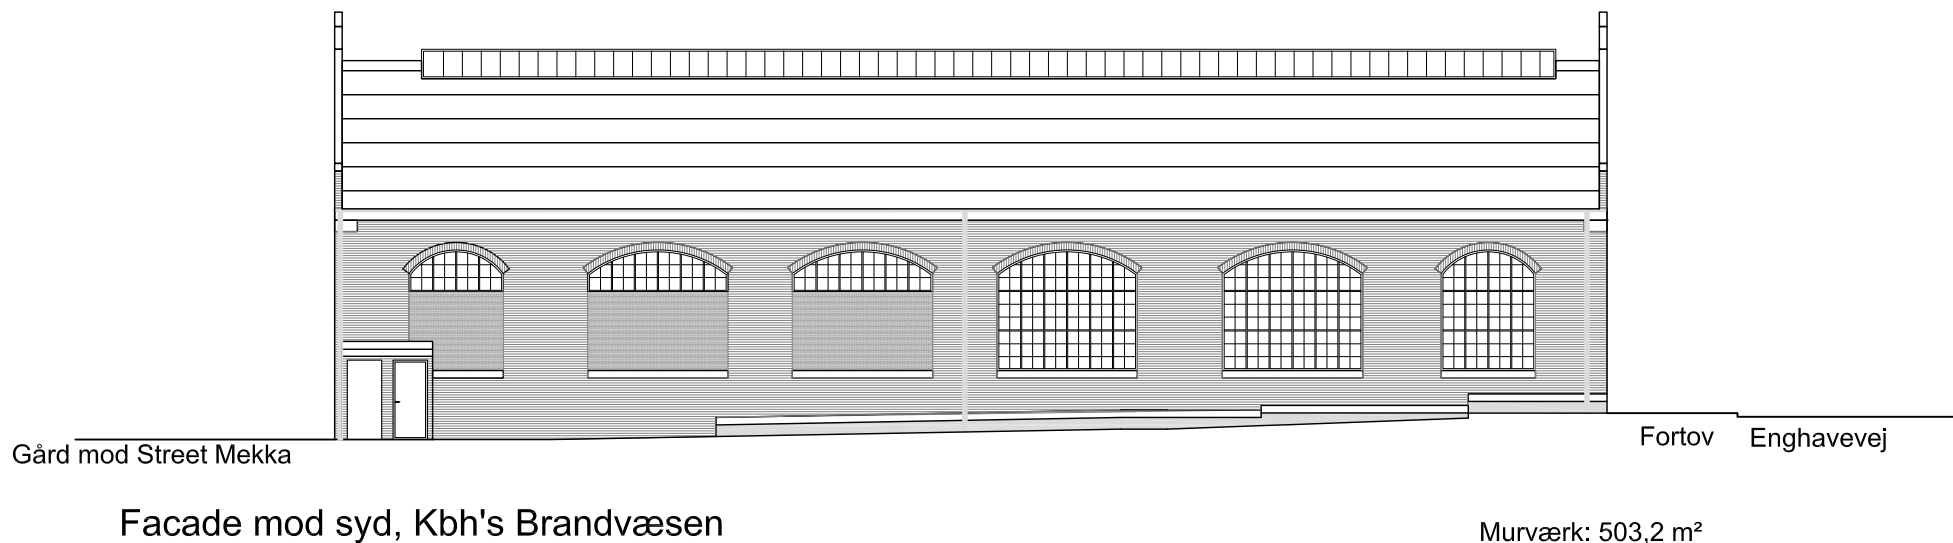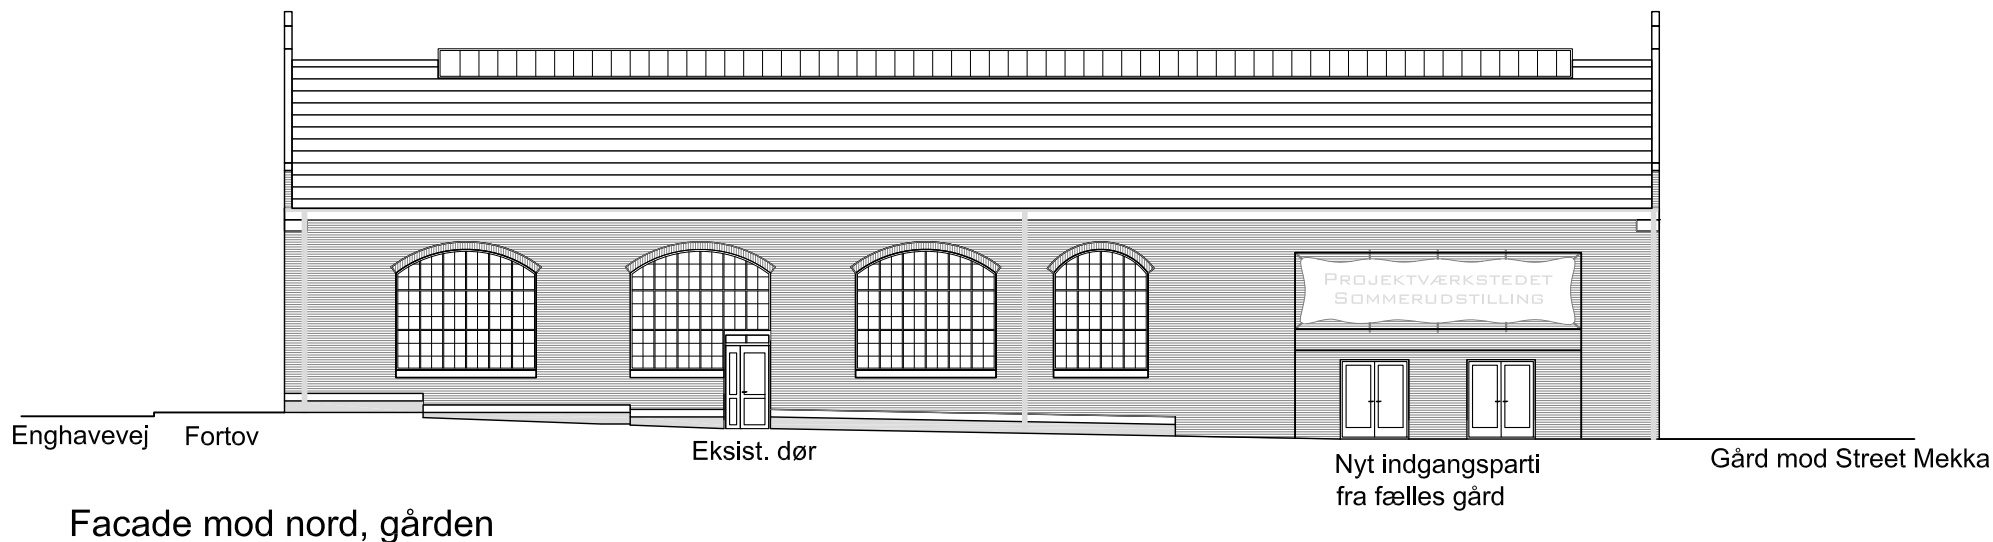

Murværk: 503,2 m²
 Forsatsrunder: 157,7 m²
 Nye porte/døre: 118,4 m²


0		50		100		Dispositionsforslag		Tegn.nr.	Rev.
DEN GAMLE REMISEHAL									
Emne:		Nord & syd facader							
Rev.emne:		—							
Mål: 1:200		Tegnet: KLH		Kontrol: —		Sagsnr: 09-06		Filnavn: M_A_--_2_01	
BBP Arkitekter A/S - Bredgade 25E, 5.sal - 1260 København K - Tel.: 3311 3711 - www.bbp.dk									
								DA	2_01
								02.06.09	

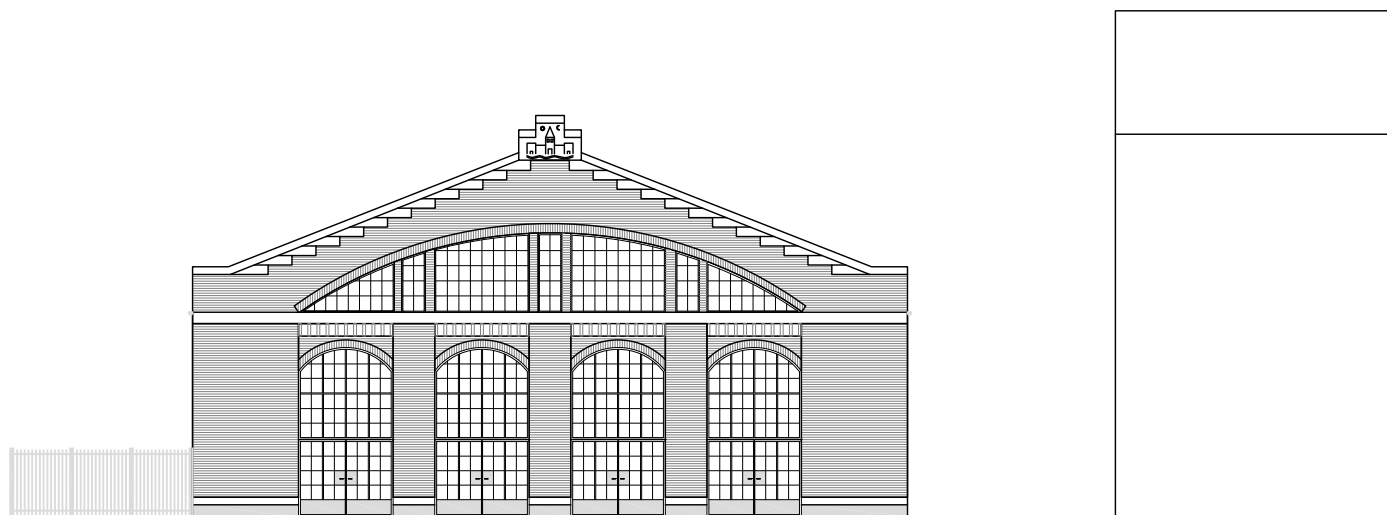

Nye flugtvejsdøre med termoruder

Indkørsel til gård
fra Enghavevej

Gavl mod øst, Enghavevej

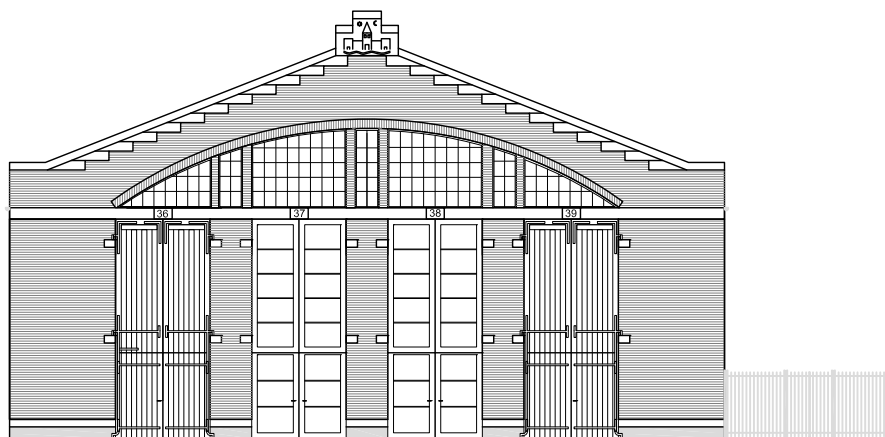


Eksist. træporte
foran nye glasporte


Nye glasporte
med termoruder

Gavl mod vest, gården

0		50		100		Dispositionsforslag		Tegn.nr.	Rev.
DEN GAMLE REMISEHAL									
Emne:		Øst & vest facader							
Rev.emne:		---							
Mål: 1:200		Tegnet: KLH		Kontrol: ---		Sagsnr: 09-06		Filnavn: M_A_--_2_02	
BBP Arkitekter A/S - Bredgade 25E, 5.sal - 1260 København K - Tel.: 3311 3711 - www.bbp.dk									
								DA	2_02
								02.06.09	

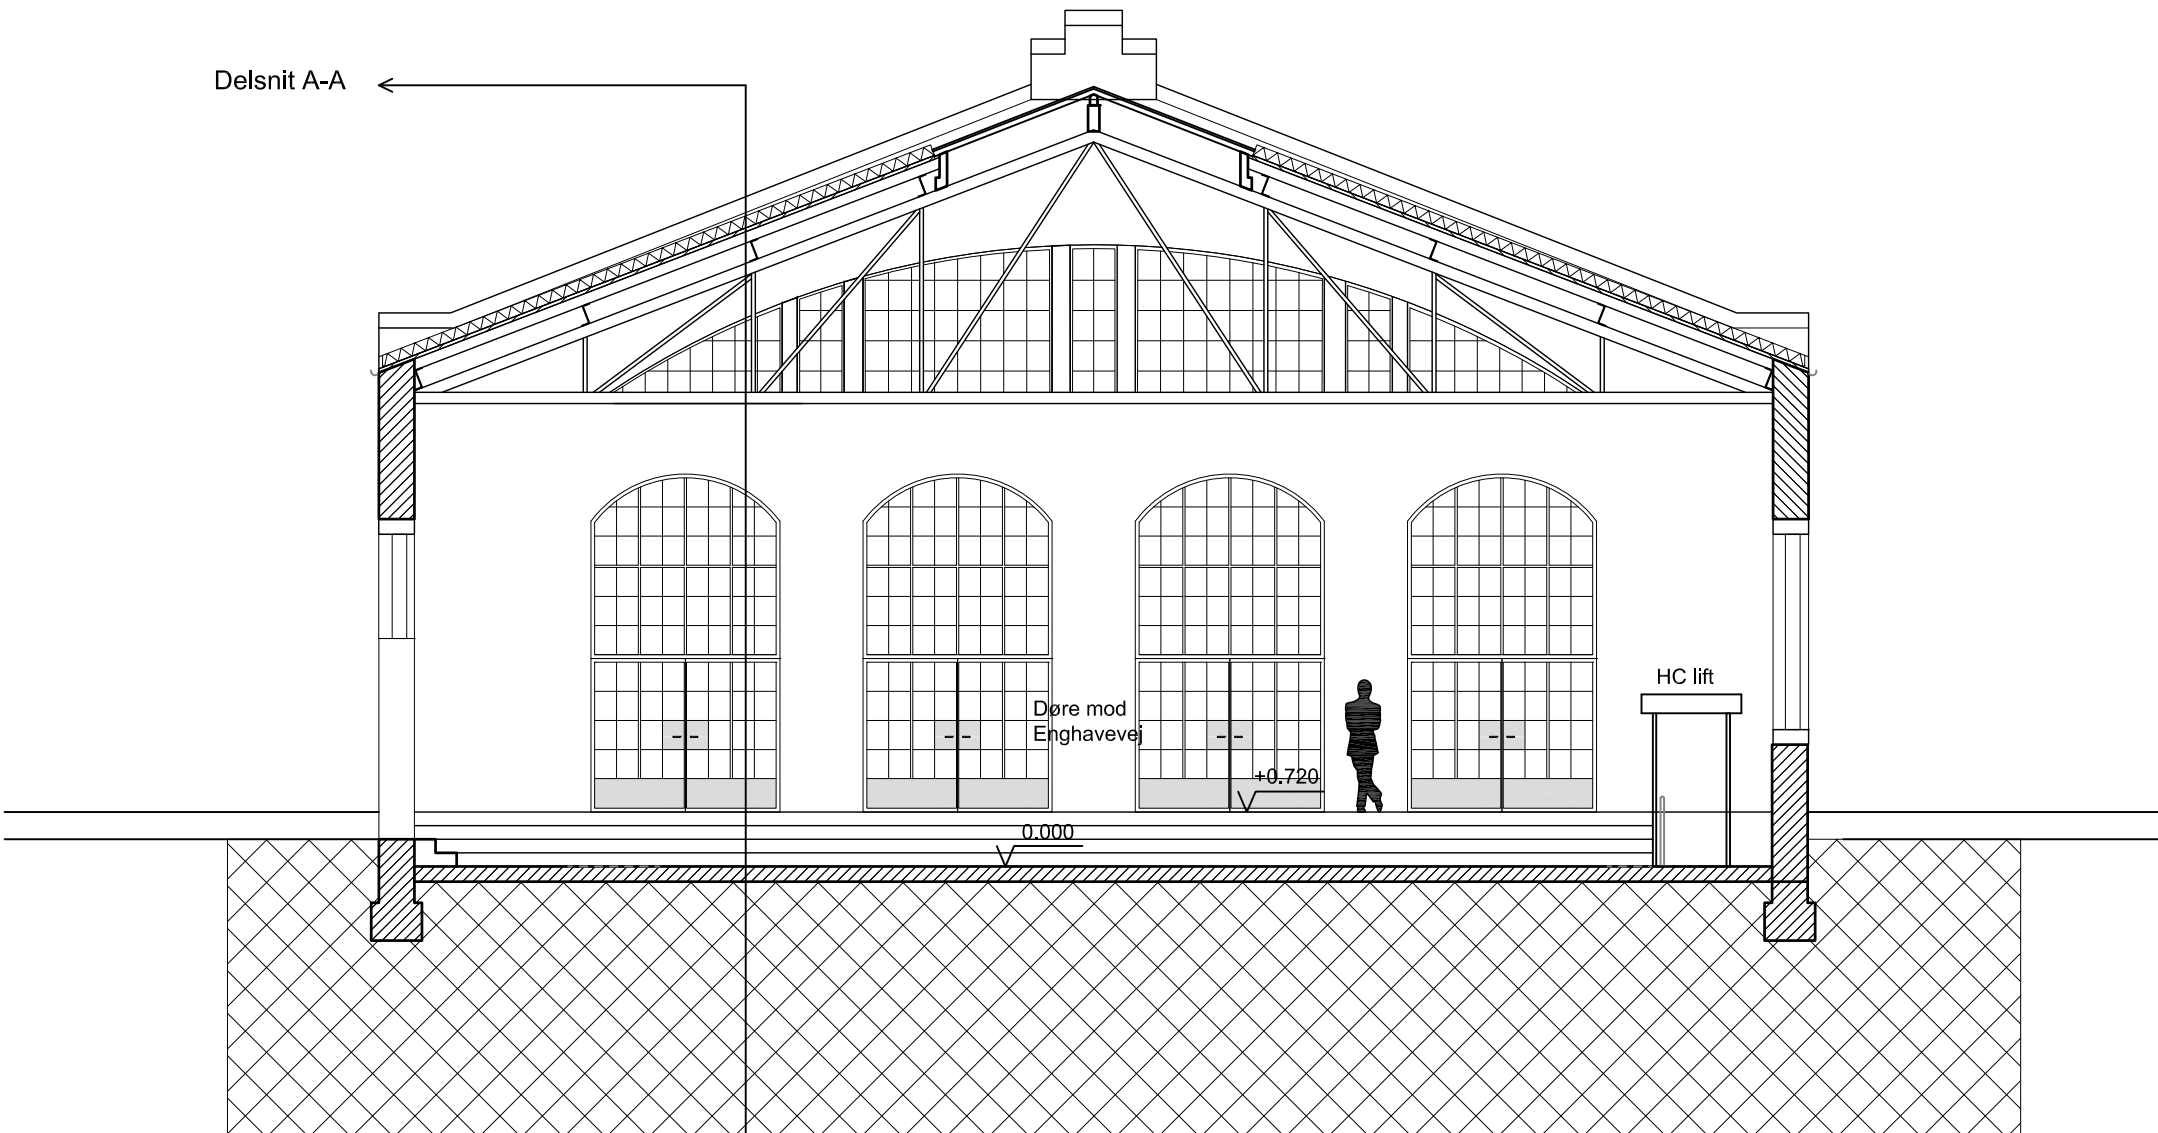


0		50	100	Dispositionsforslag		Tegn.nr.	Rev.
DEN GAMLE REMISEHAL							
Emne:		Tværsnit - Basic					
Rev.emne:		—					
Mål: 1:100	Tegnet: KLH	Kontrol: —	Sagsnr: 09-06	Filnavn: M_A_--_3_01			
BBP Arkitekter A/S - Bredgade 25E, 5.sal - 1260 København K - Tel.: 3311 3711 - www.bbp.dk							
							DA 3_01 02.06.09

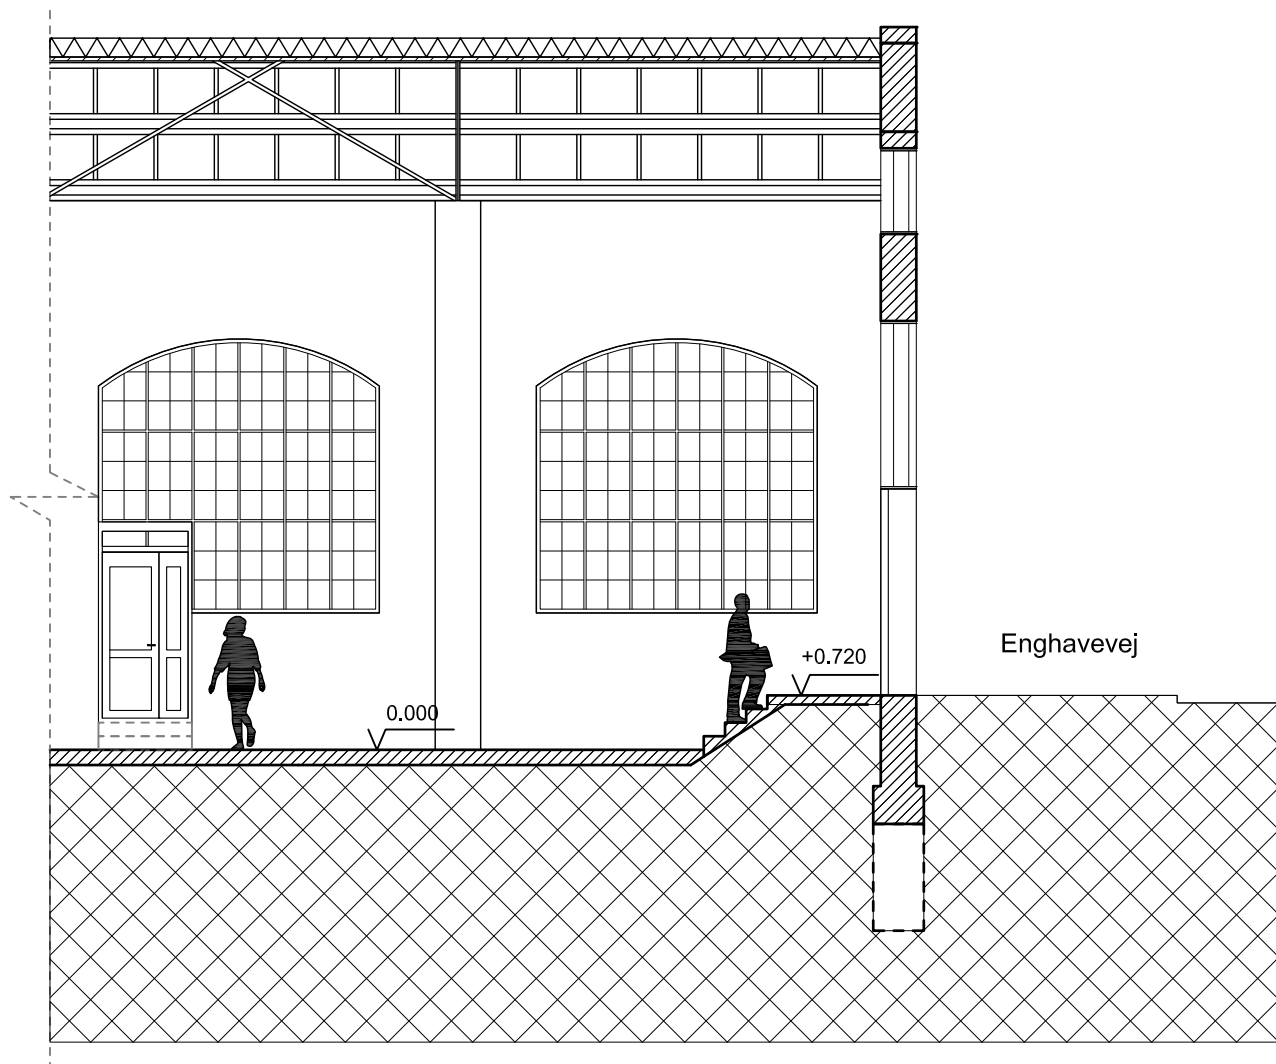

0		50		100		Dispositionsforslag		Tegn.nr.	Rev.
DEN GAMLE REMISEHAL									
Emne: Delsnit A-A - Basic									
Rev.emne: —									
Mål: 1:100		Tegnet: KLH		Kontrol: —		Sagsnr: 09-06		Filnavn: M_A_--_3_02	
BBP Arkitekter A/S - Bredgade 25E, 5.sal - 1260 København K - Tel.: 3311 3711 - www.bbp.dk									
								DA	3_02
								02.06.09	

Delsnit A-A ←

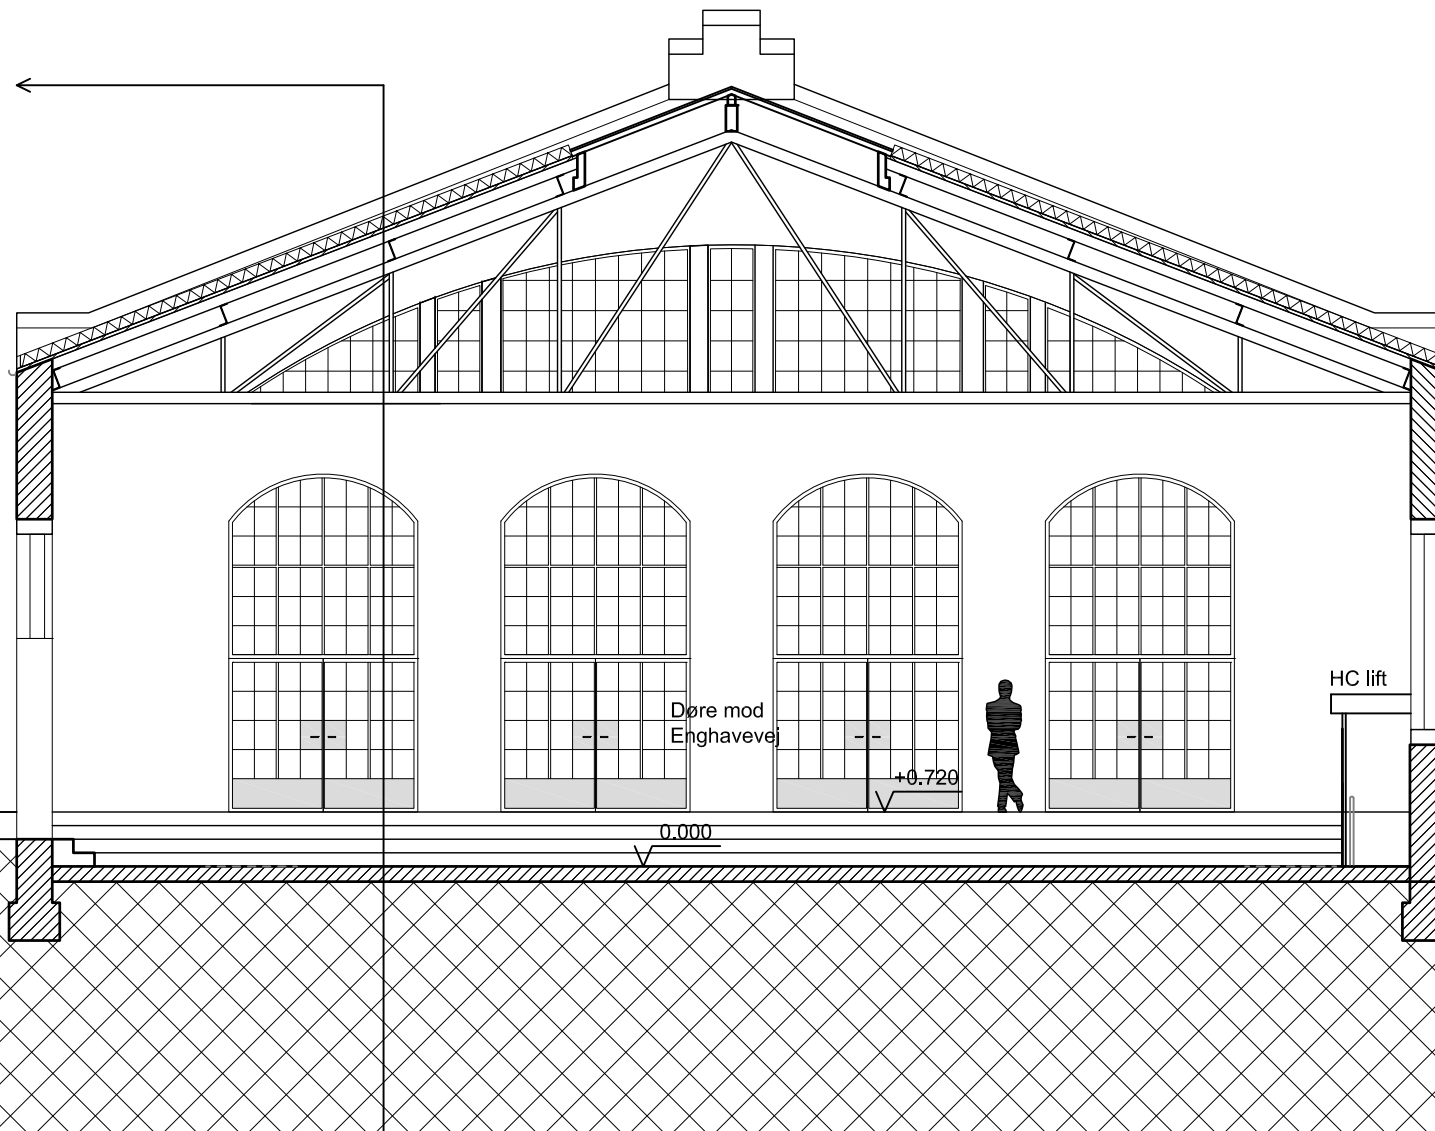

Delsnit A-A ←

0		50		100		Dispositionsforslag		Tegn.nr.	Rev.
DEN GAMLE REMISEHAL									
Emne:		Delsnit B-B - Basic							
Rev.emne:		—							
Mål:	1:100	Tegnet:	KLH	Kontrol:	—	Sagsnr:	09-06	Filnavn:	M_A_--_3_03
BBP Arkitekter A/S - Bredgade 25E, 5.sal - 1260 København K - Tel.: 3311 3711 - www.bbp.dk		DA		3_03		02.06.09			