

Signaturforklaring

- Fortovsareal
- Busperron
- Cykelsti
- Hævet flade
- Fortov m. overkørsel

Nyt træ / eks. træ


Pudebump

Bedre forhold for cyklister i Istedgade

Projektforslag

Bilag 2a



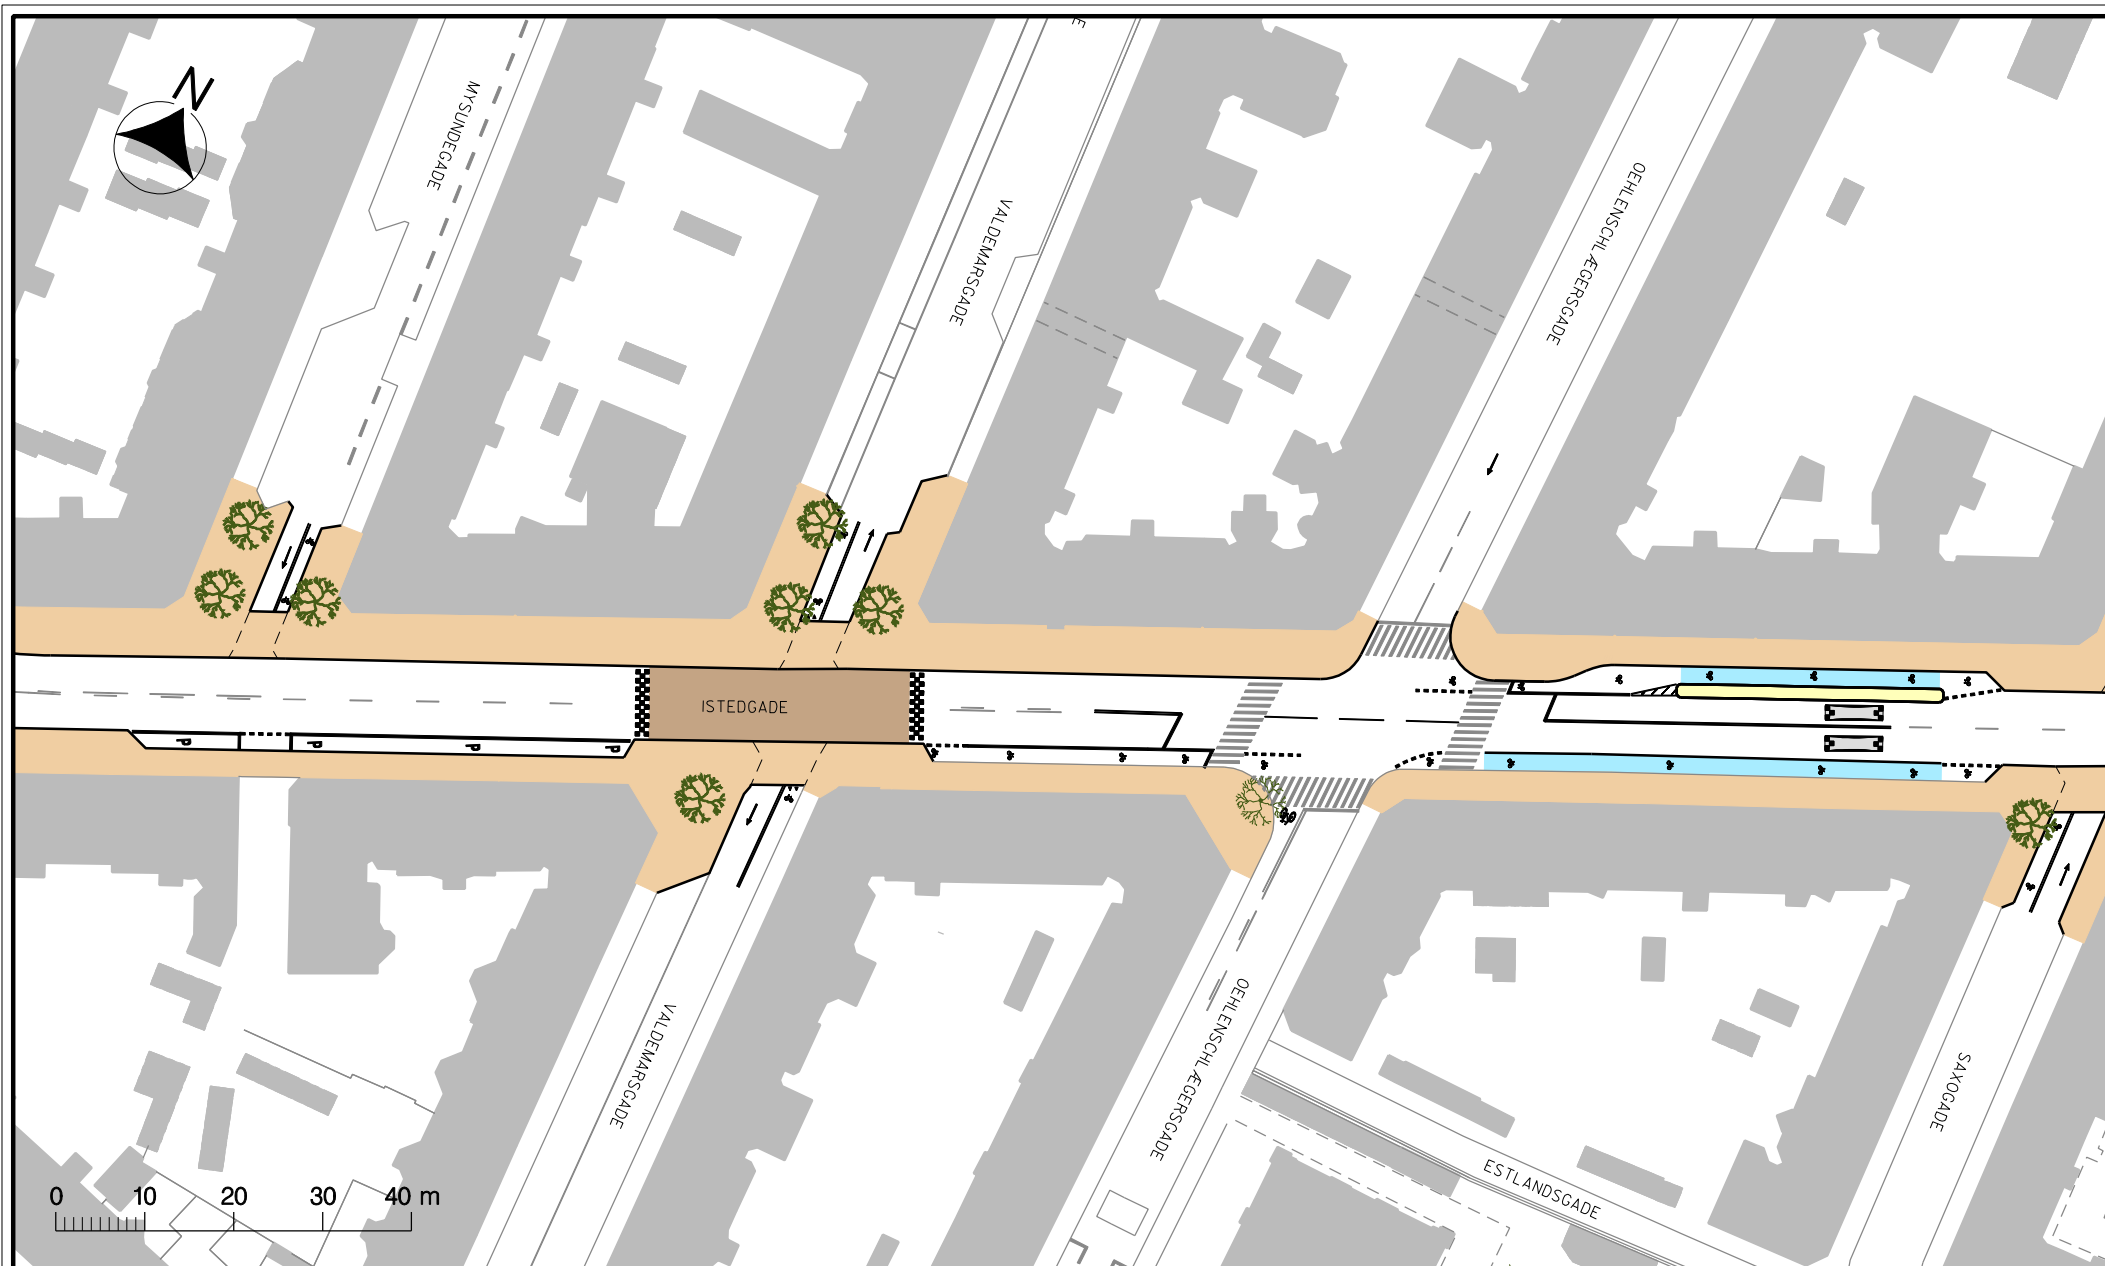

Signaturforklaring


- Fortovsareal
- Busperron
- Cykelsti
- Hævet flade
- Fortov m. overkørsel
- Refuge/helle
- Nyt træ/eks. træ
- Pudebump

Bedre forhold for cyklister i Istedgade

Projektforslag

Bilag 2b



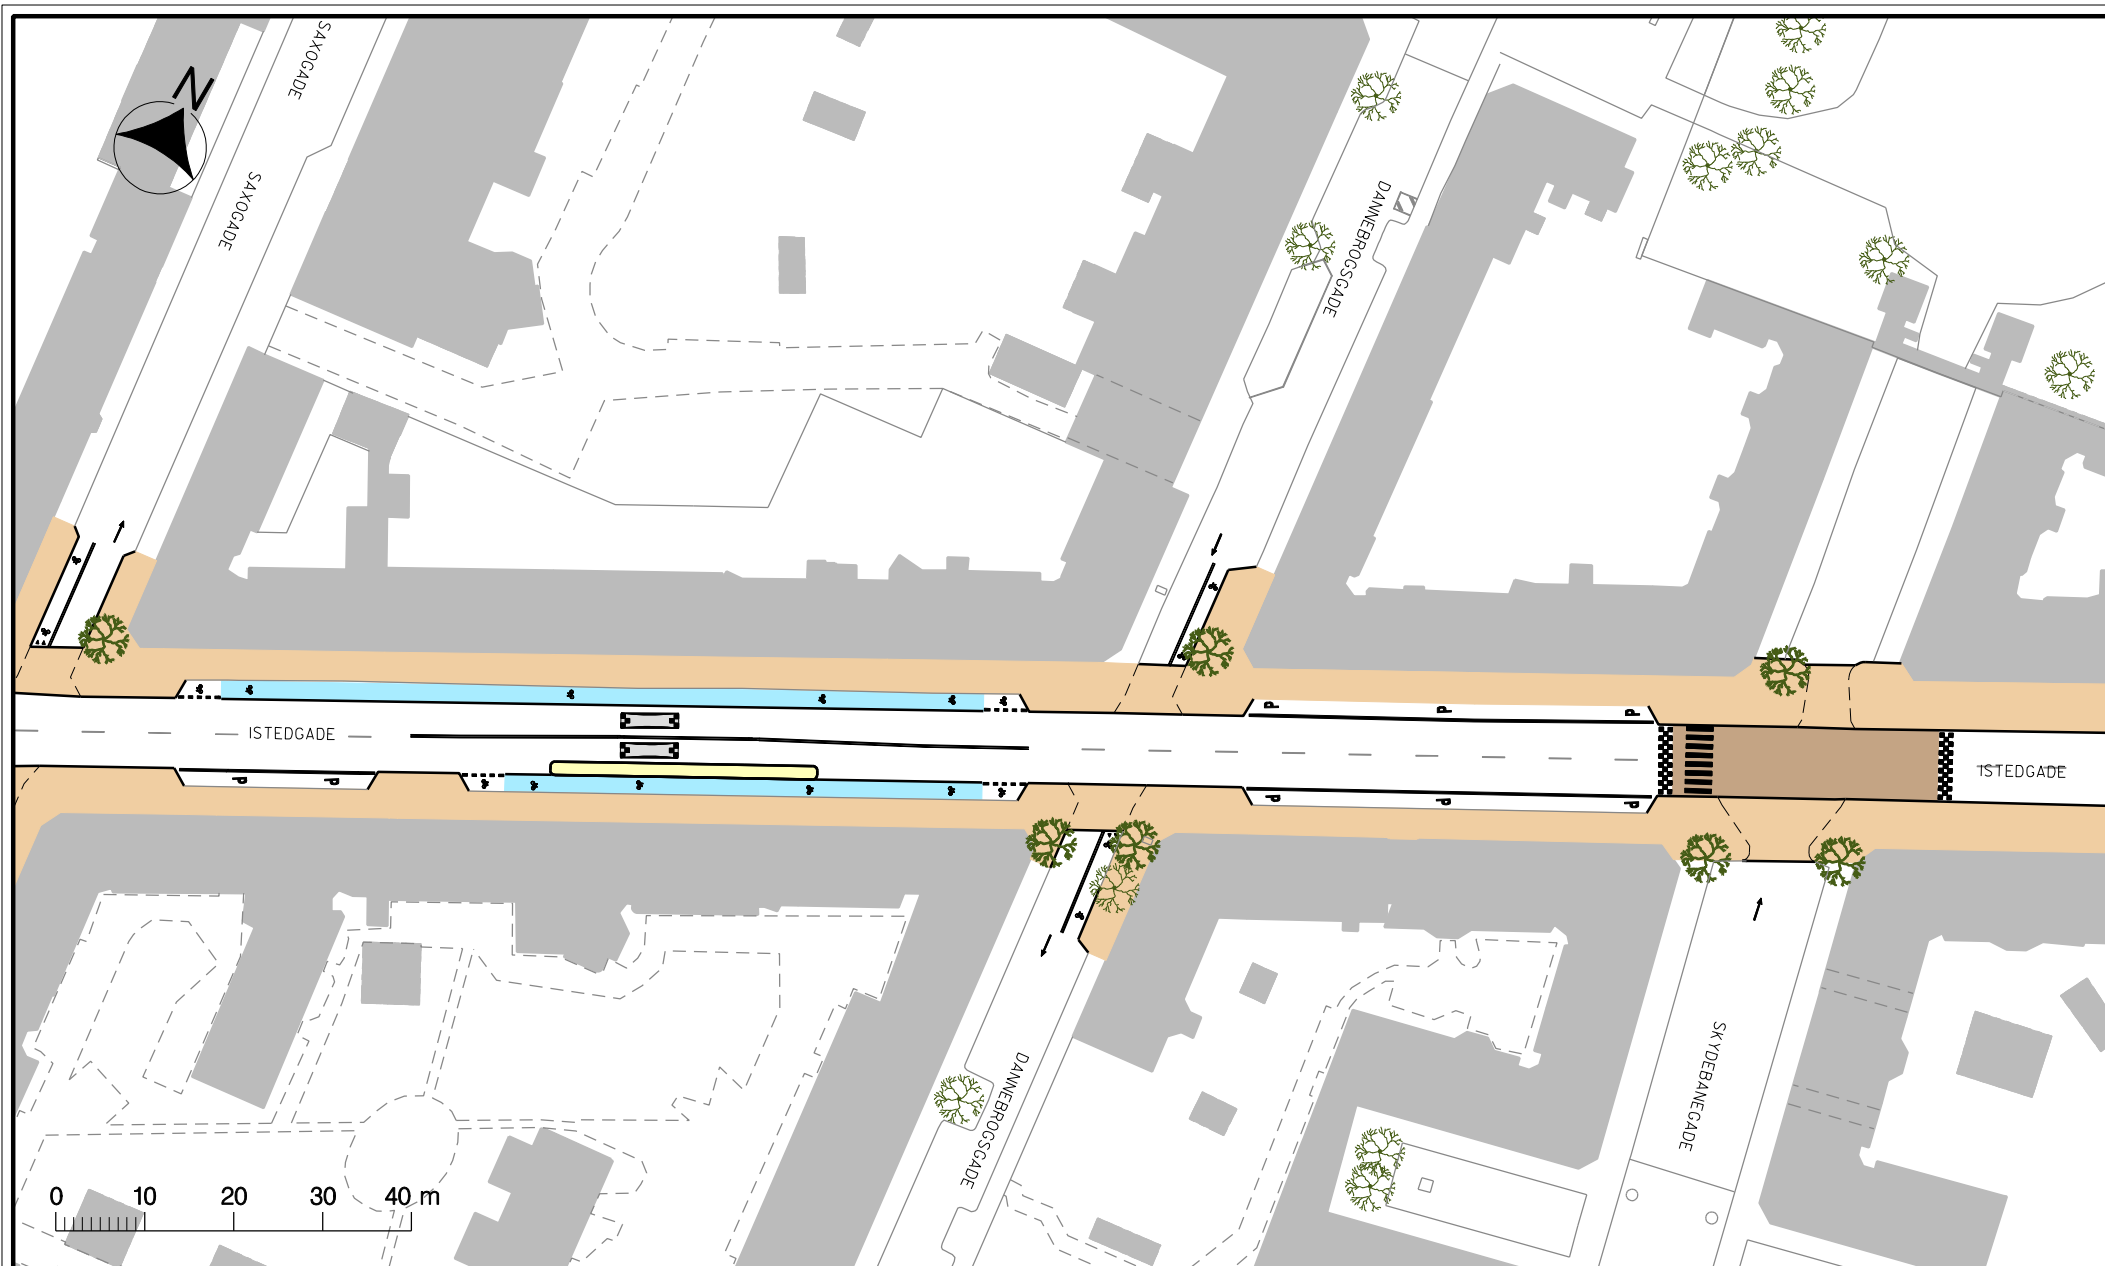

Signaturforklaring

- |  |              |  |                      |
|--|--------------|--|----------------------|
|  | Fortovsareal |  | Busperron            |
|  | Cykelsti     |  | Hævet flade          |
|  | Refuge/helle |  | Fortov m. overkørsel |

Nyt træ/eks. træ


Pudebump

Bedre forhold for cyklister i Istedgade

Projektforslag

Bilag 2c



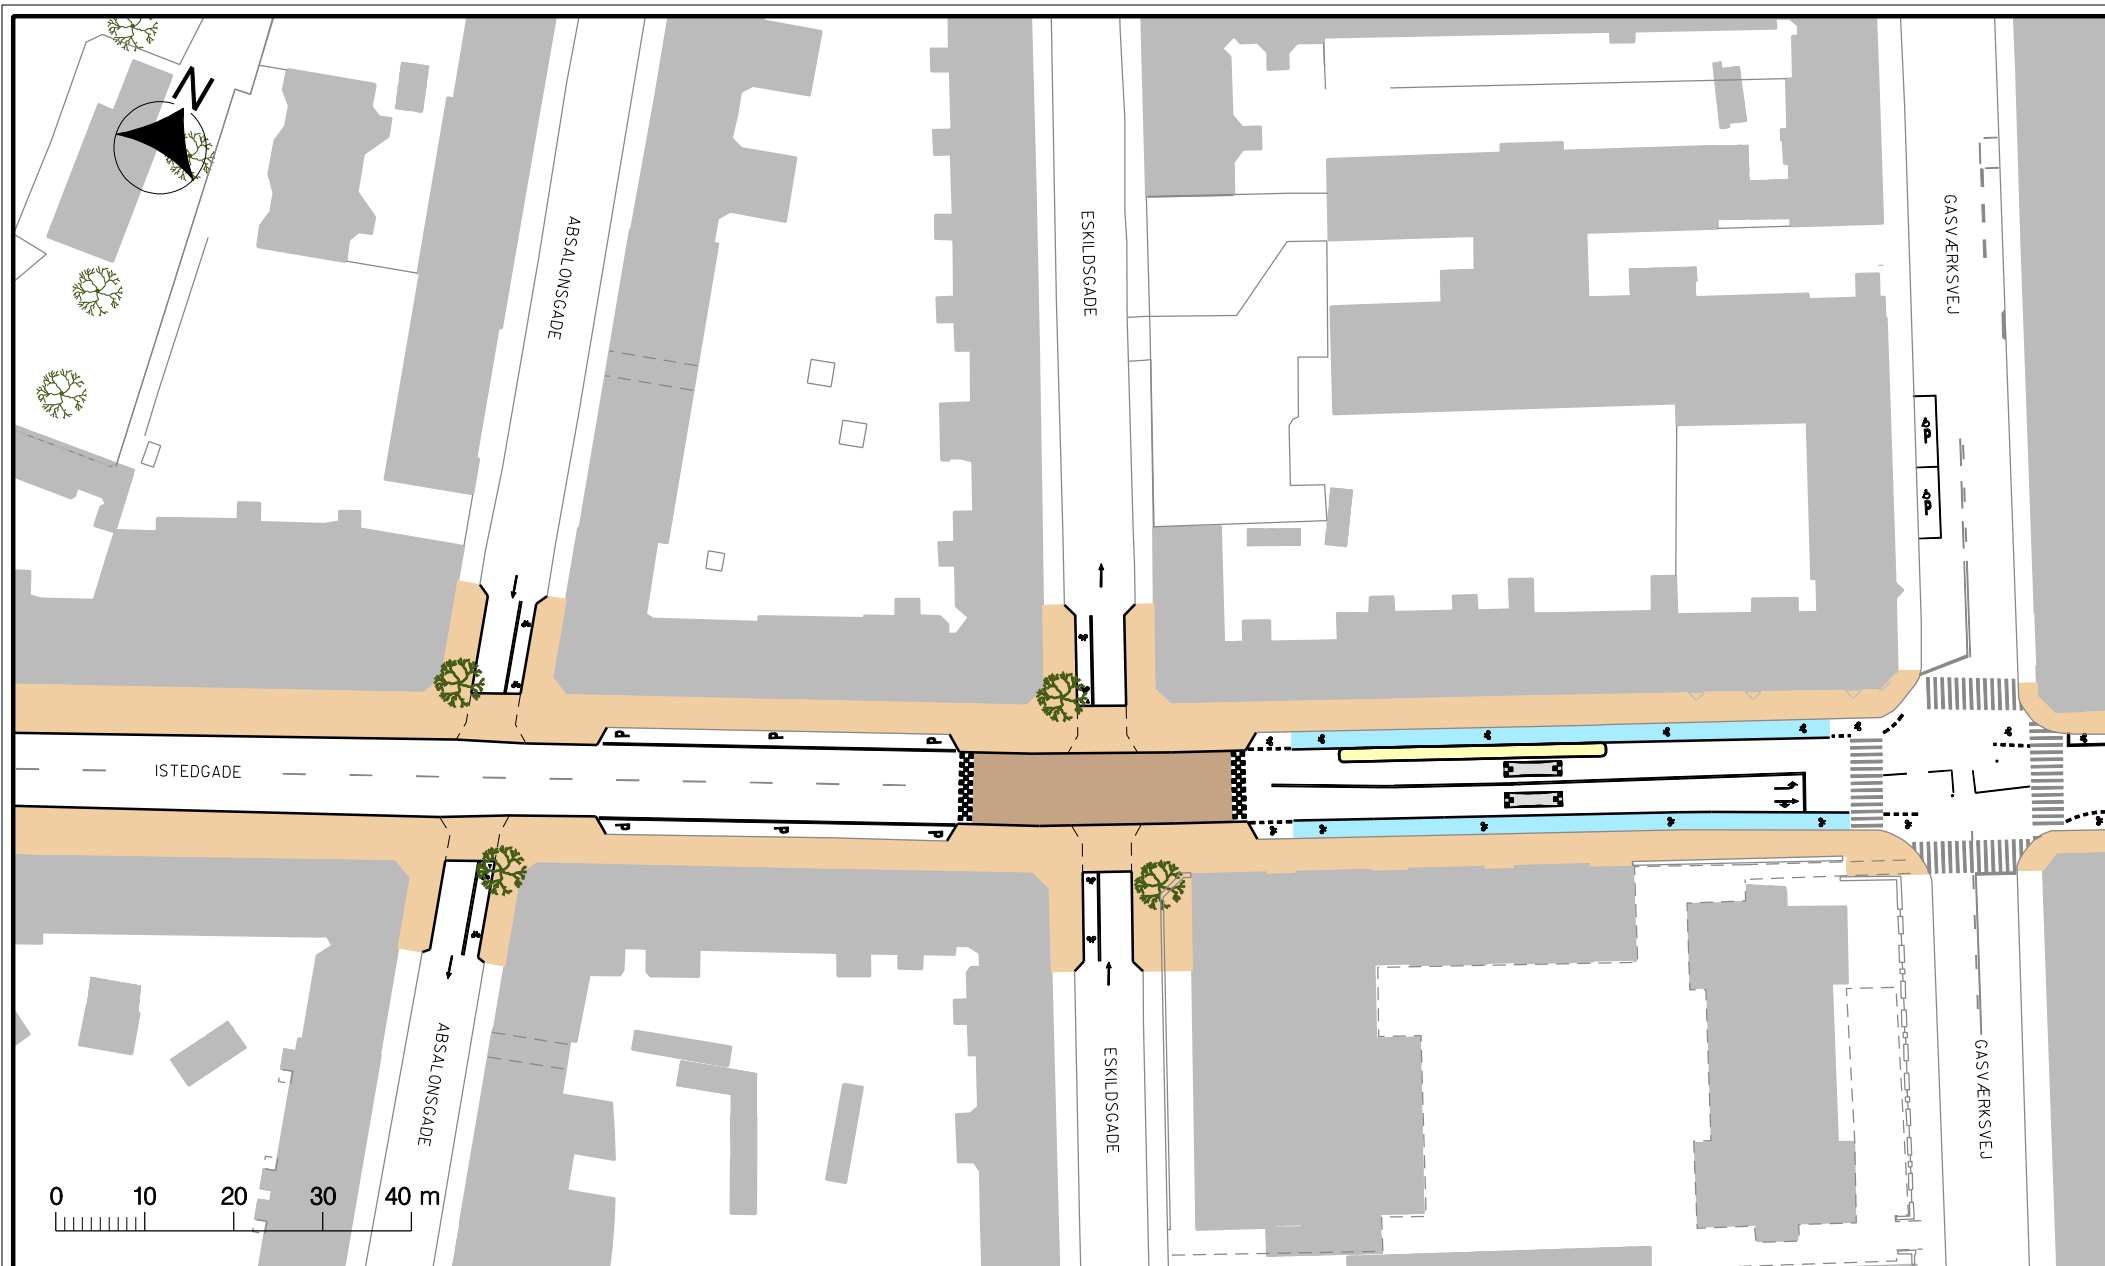

Signaturforklaring

- Fortovsareal
- Busperron
- Cykelsti
- Hævet flade
- Refuge/helle
- Fortov m. overkørsel



Nyt træ / eks. træ




Pudebump

Bedre forhold for cyklister i Istedgade

Projektforslag

Bilag 2d



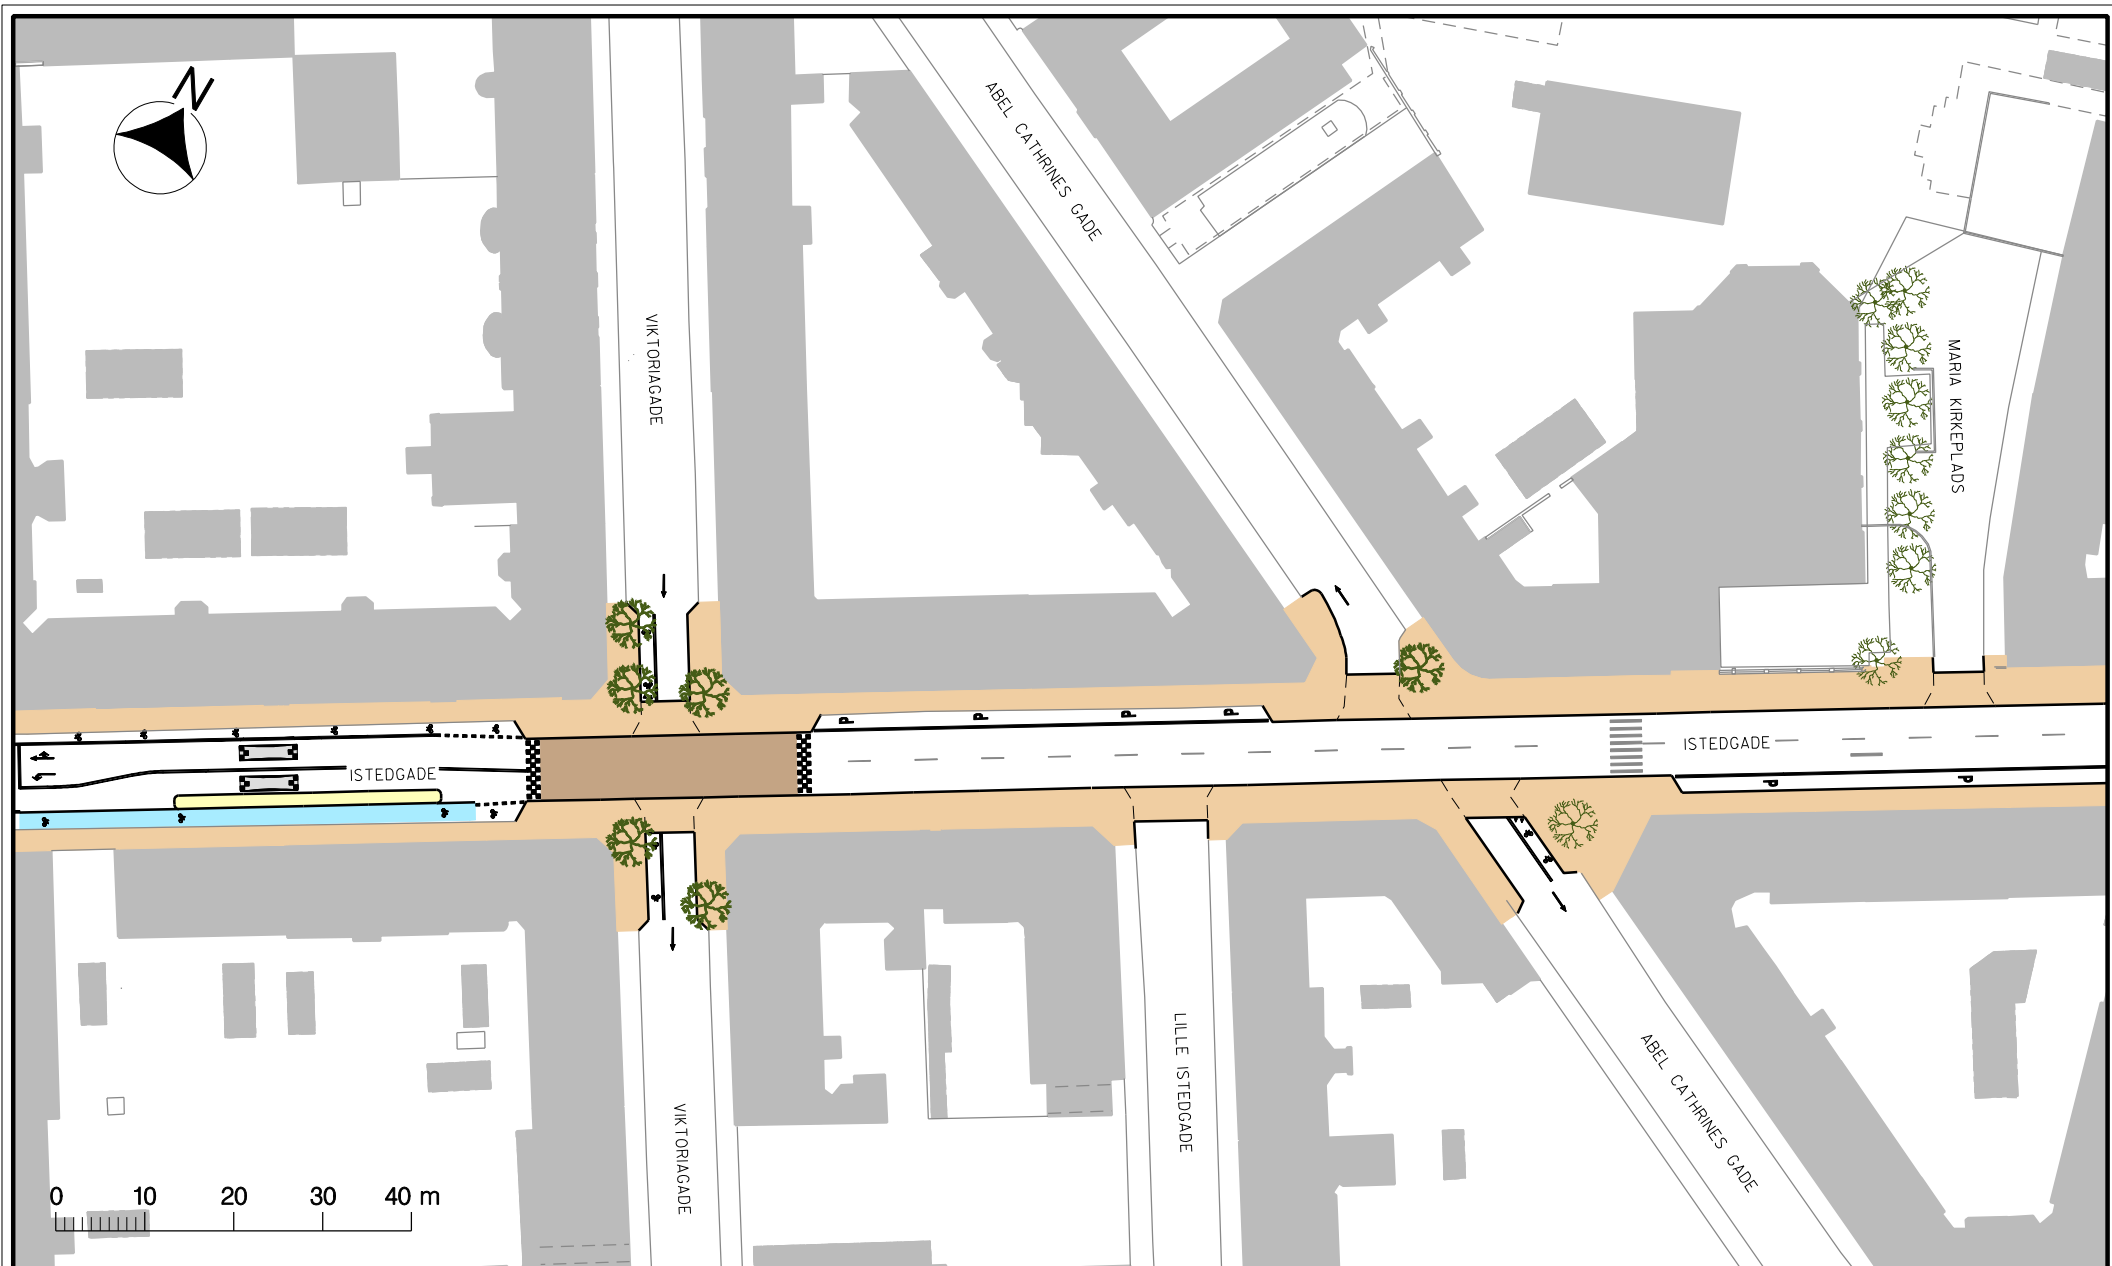

Signaturforklaring


- Fortovsareal
- Busperron
- Cykelsti
- Hævet flade
- Fortov m. overkørsel
- Pudebump
- Nyt træ / eks. træ
- Refuge / helle

Bedre forhold for cyklister i Istedgade

Projektforslag

Bilag 2e



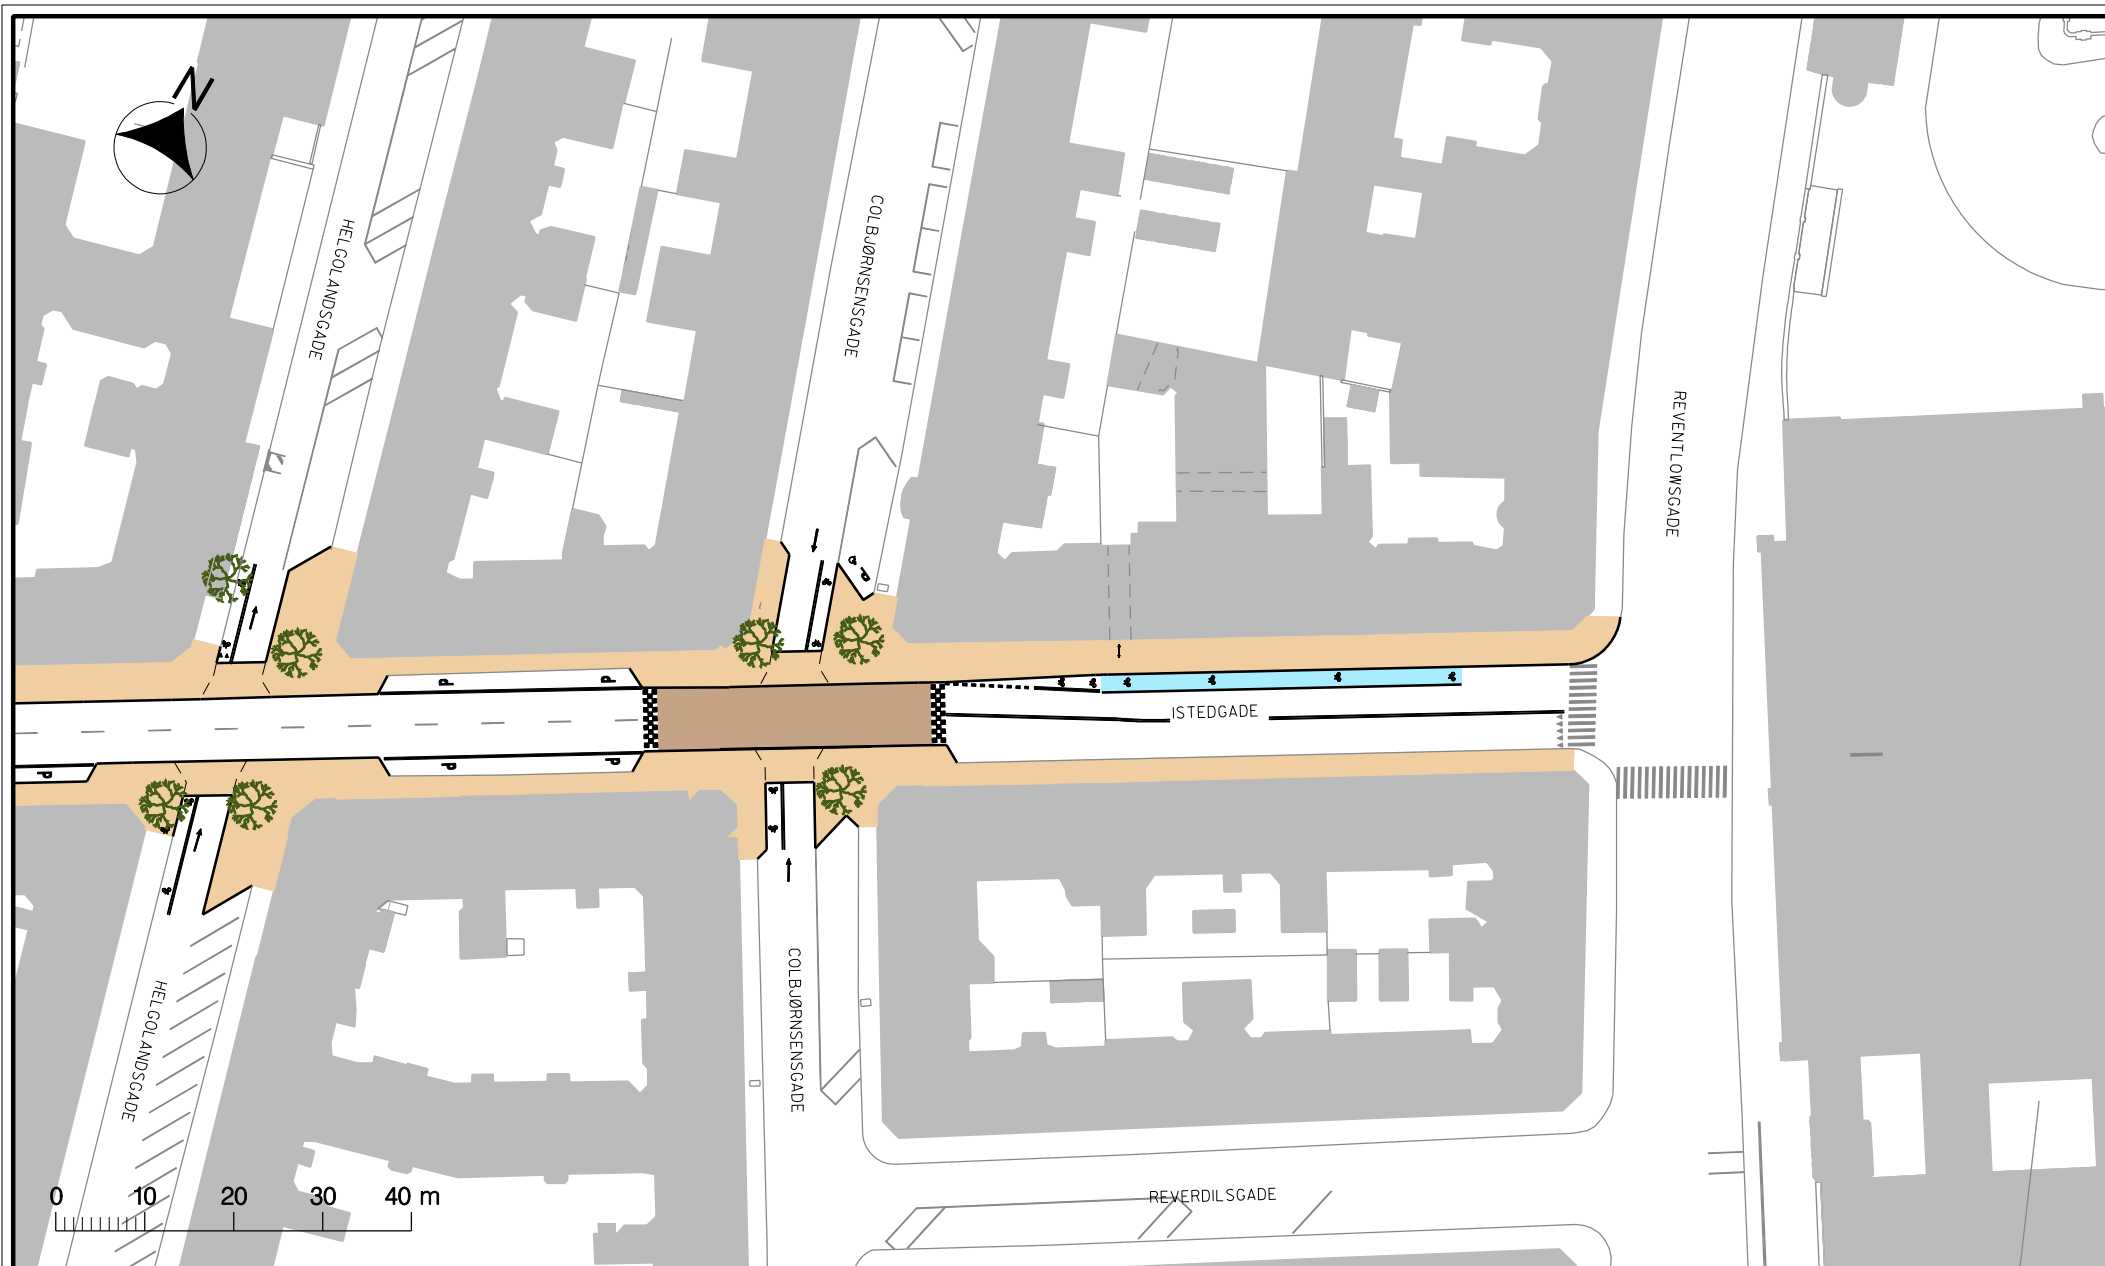

Signaturforklaring

- Fortovsareal
- Busperron
- Cykelsti
- Hævet flade
- Fortov m. overkørsel
- Nyt træ / eks. træ
- Refuge / helle



Nyt træ / eks. træ



Pudebump

Bedre forhold for cyklister i Istedgade

Projektforslag

Bilag 2f

