



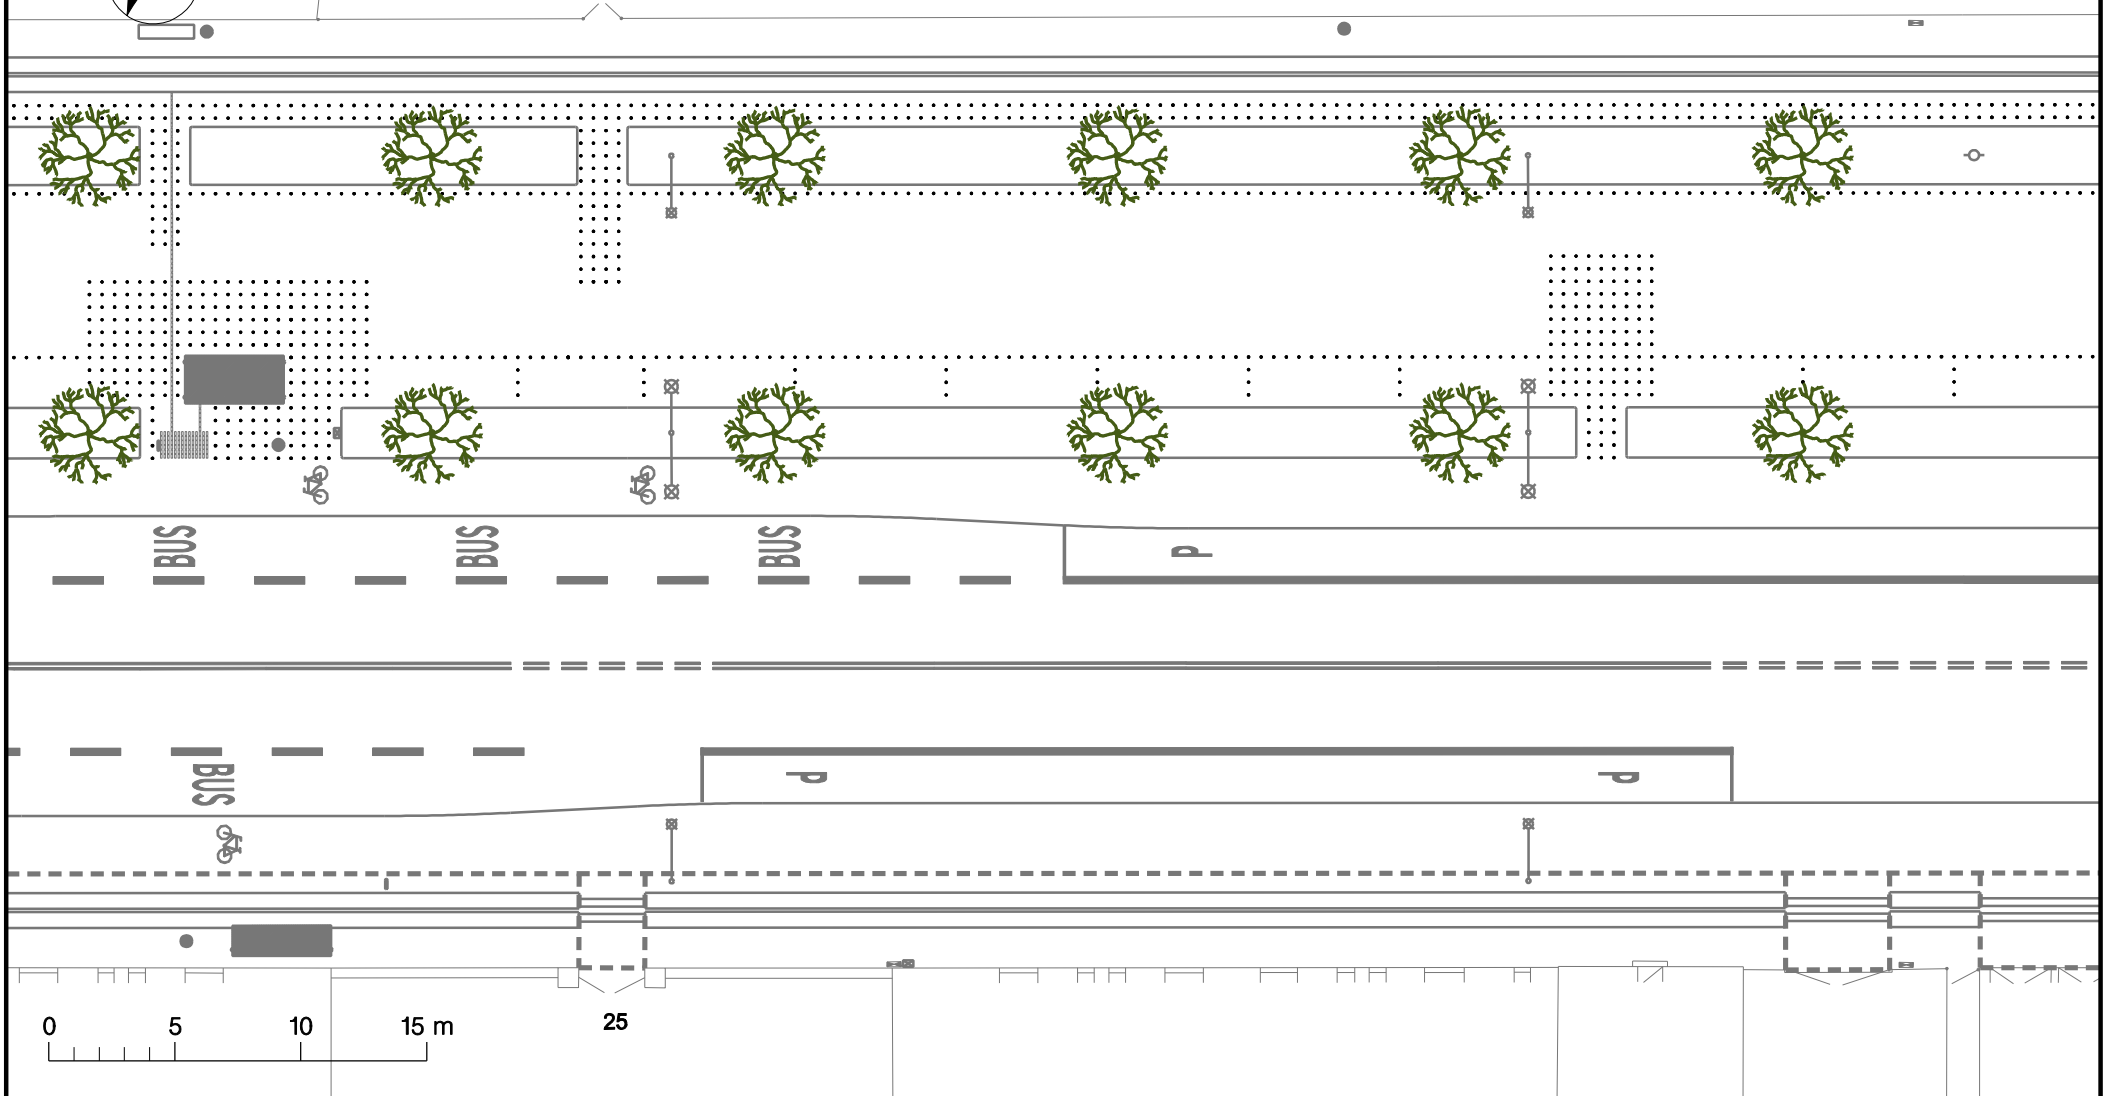

34



Signaturforklaring

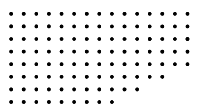

Prikafmærkning



Træ

Drøftelse af ombygning, Øster Allé

Prikafmærkning udsnit 2

Bilag 6

