

--- Anlægsområde ● Træ der fældes (6 stk.)

■ Cykelsti

Endelig placering af parkeringspladser er ikke fastlagt af rådgiver.

Der genoprettes 6 nedlagte træer og nyplantes derudover 10 nye træer på Brydes Allé. Placeringen er under detailplanlægning og fremgår derfor ikke af bilaget.


BRYDES ALLÉ, CYKELFORBINDELSE

Amager Vest

Projektforslag

BILAG 4 SAMLET



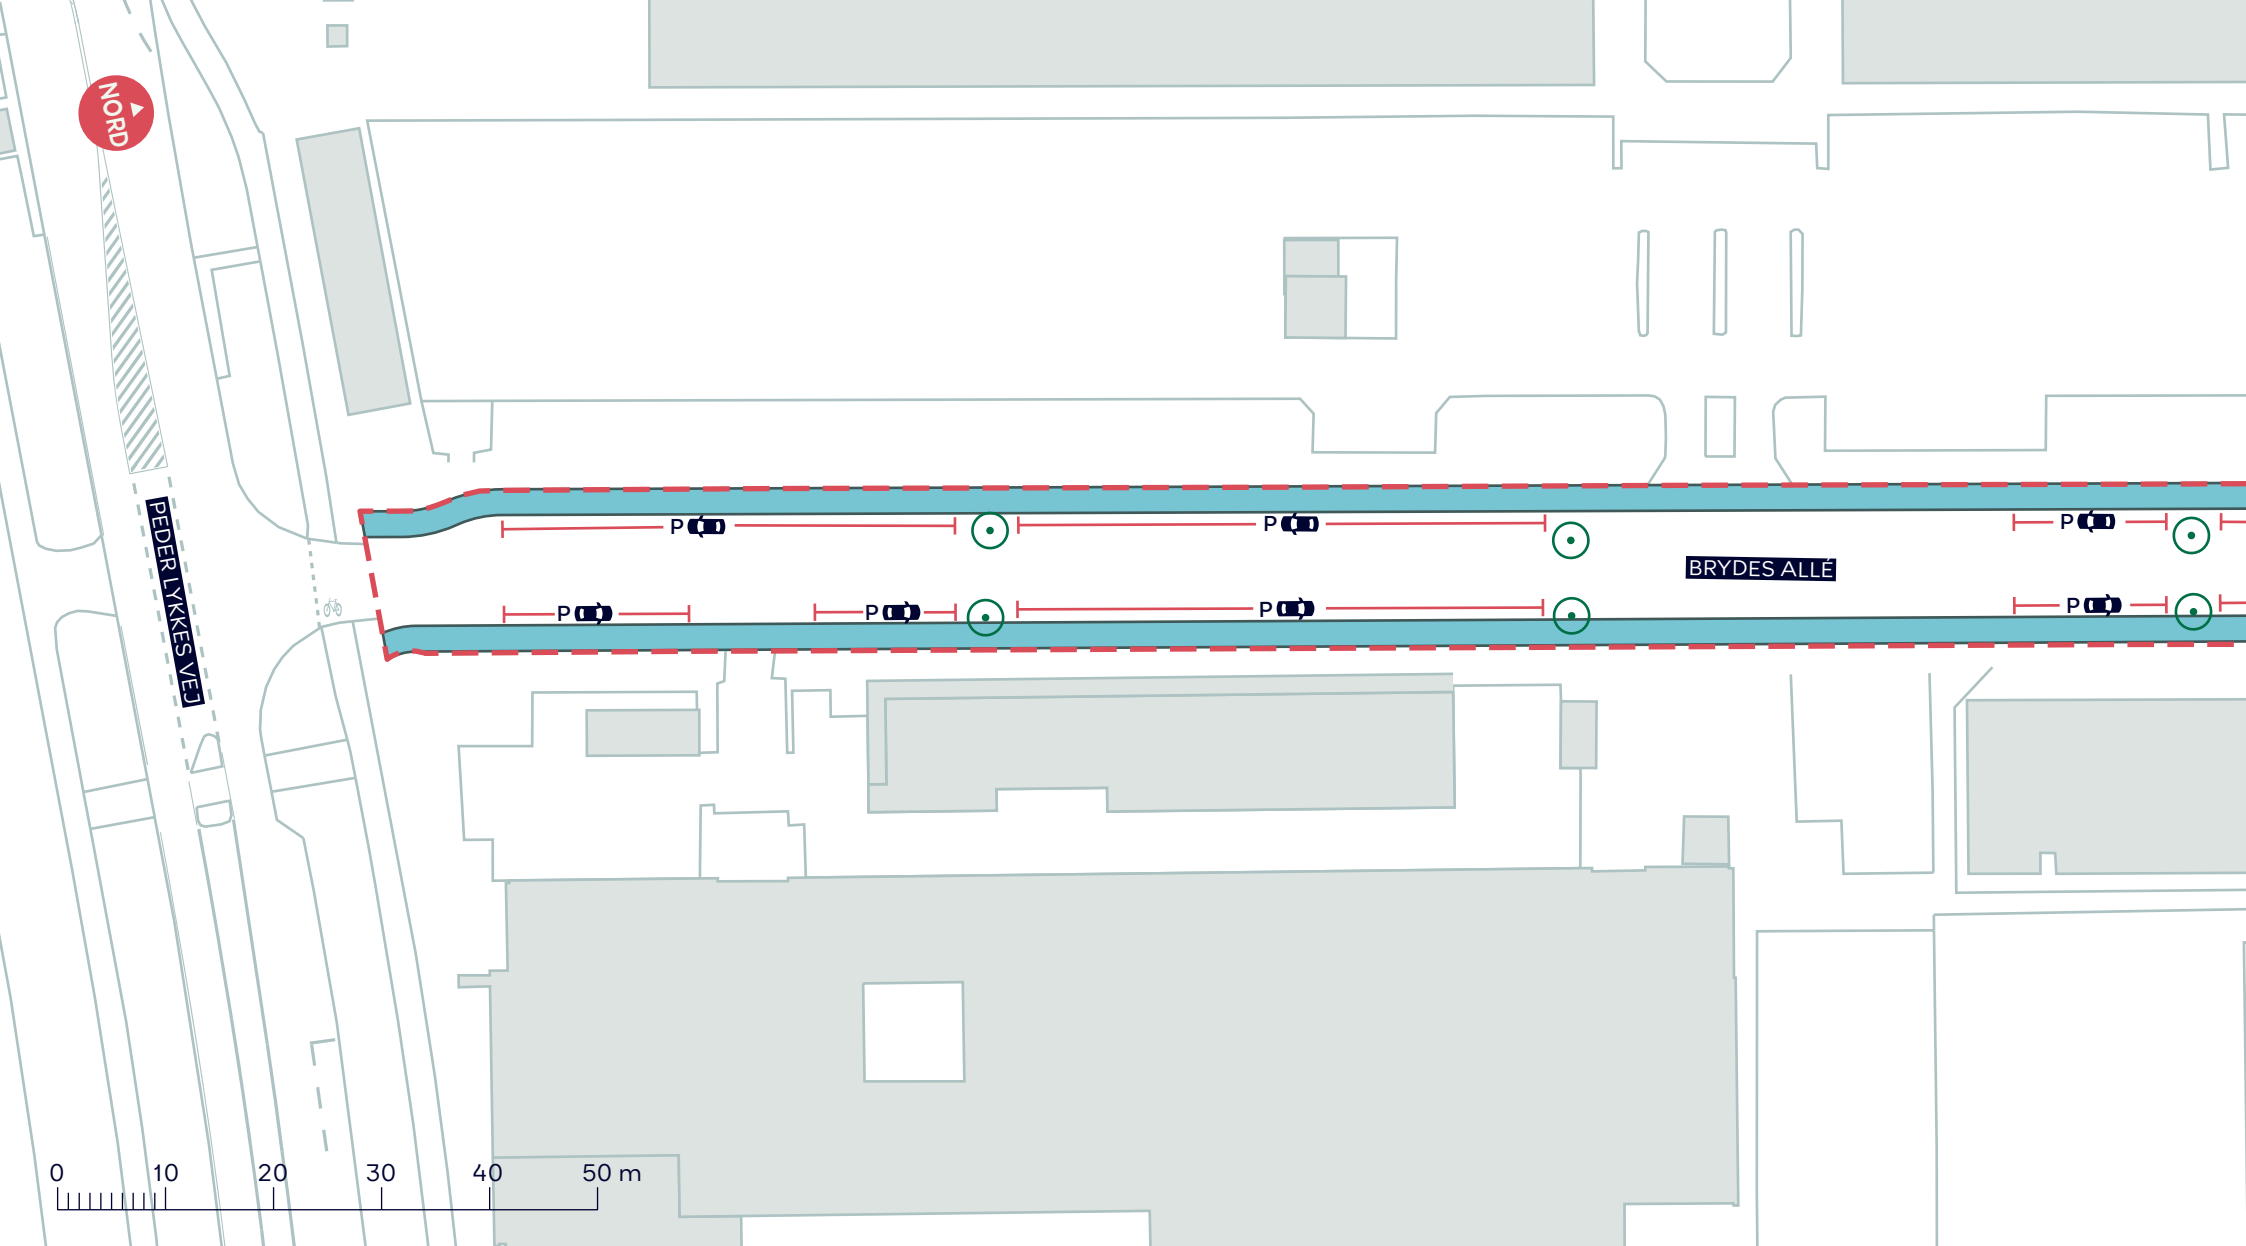

--- Anlægsområde

○ Træ der fældes (6 stk.)

■ Cykelsti

Endelig placering af parkeringspladser er ikke fastlagt af rådgiver.

Der genoprettes 6 nedlagte træer og nyplantes derudover 10 nye træer på Brydes Allé. Placeringen er under detailplanlægning og fremgår derfor ikke af bilaget


BRYDES ALLÉ, CYKELFORBINDELSE

Amager Vest

Projektforslag

BILAG 4A



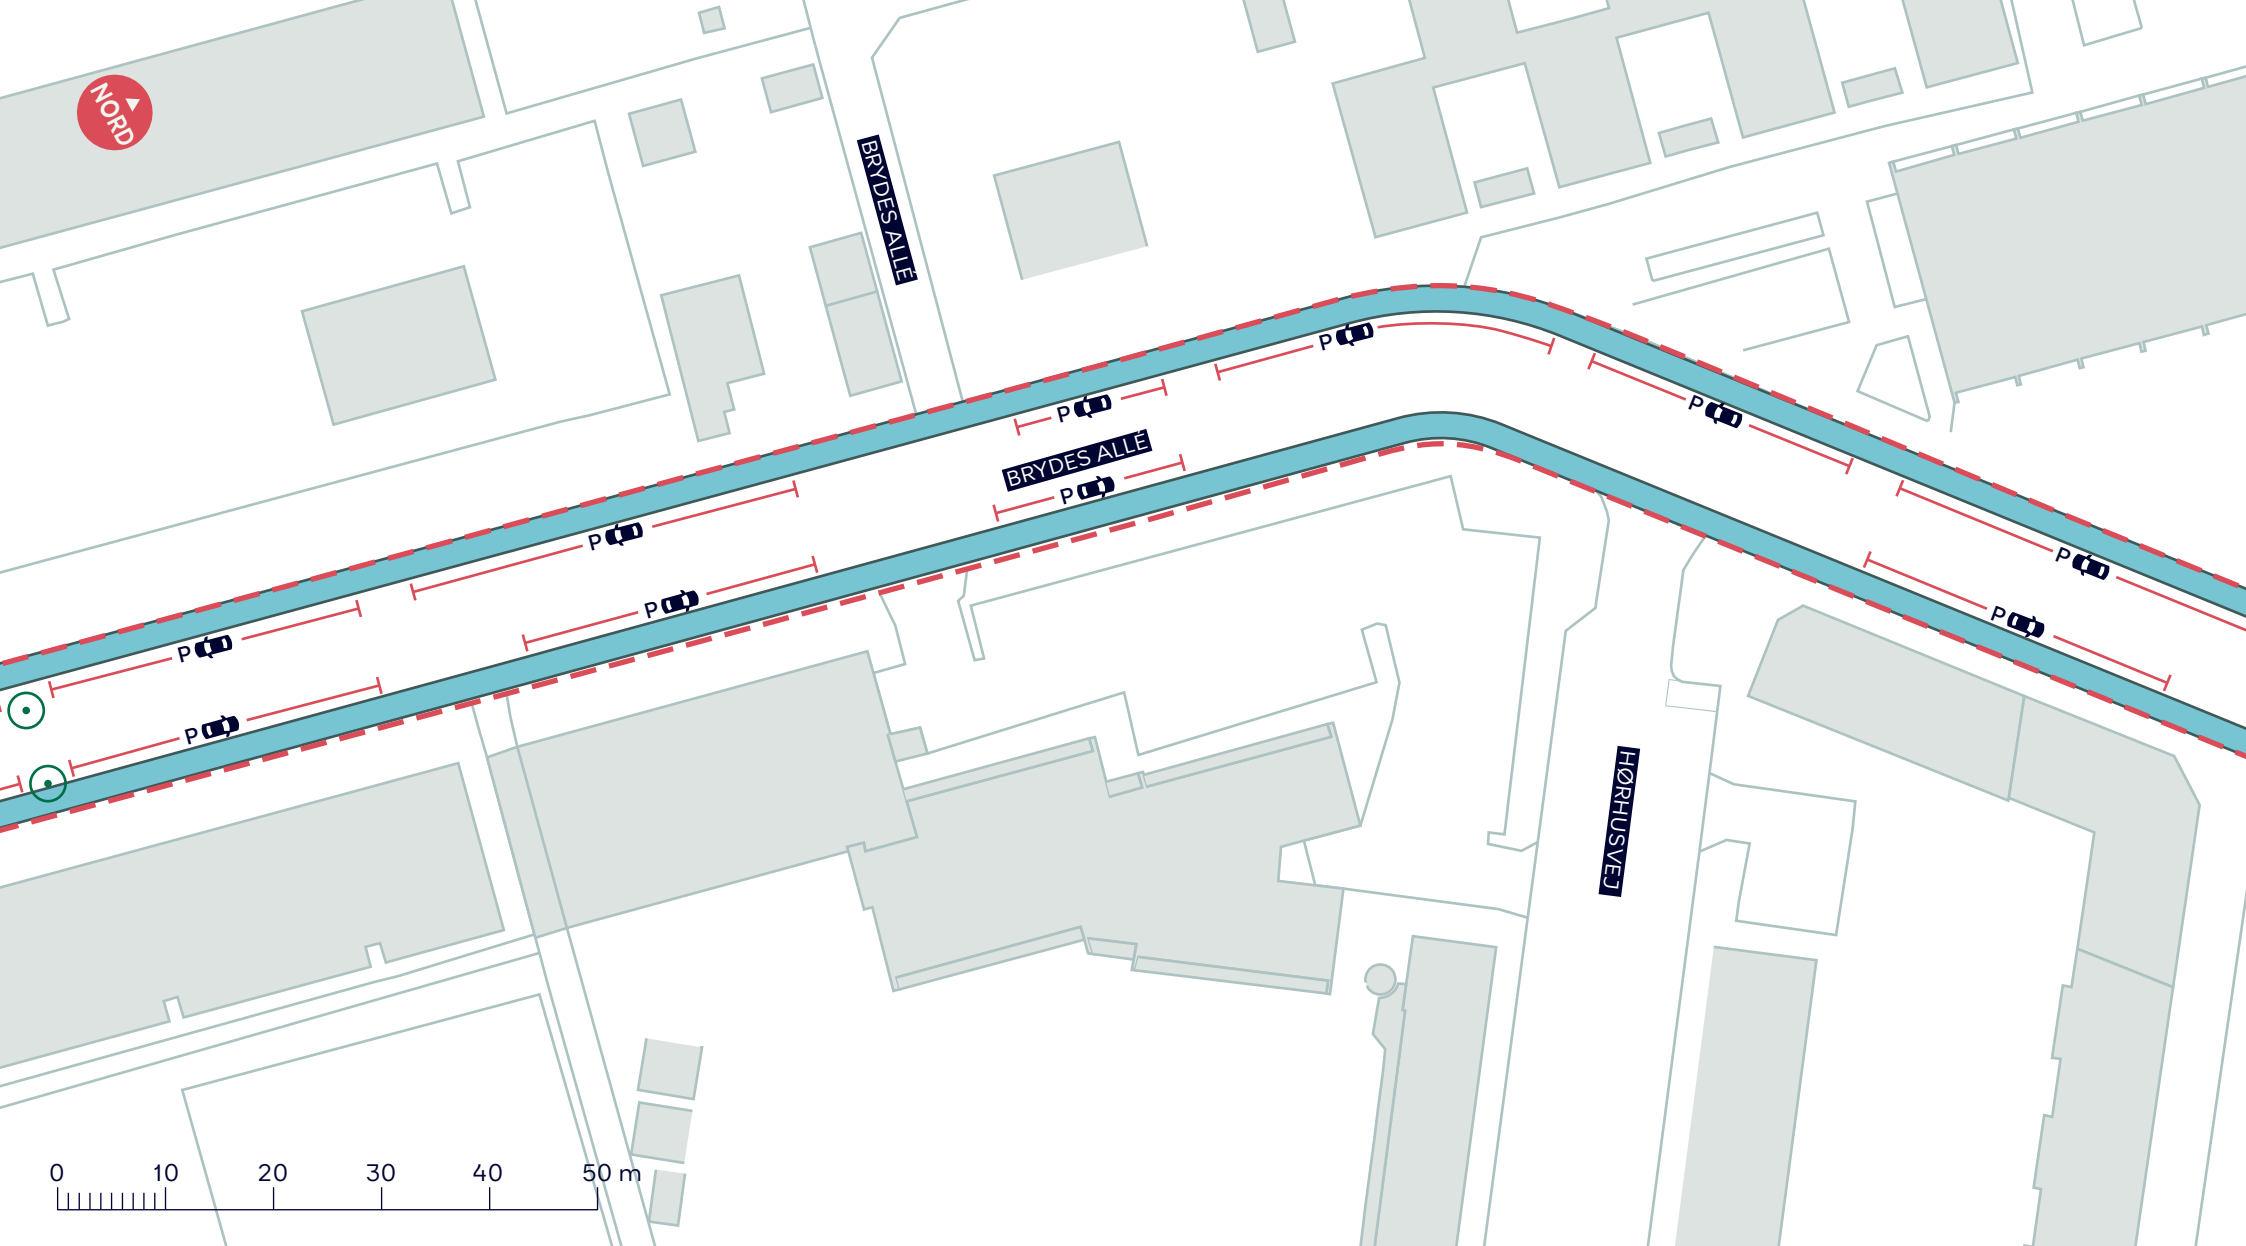

- - - Anlægsområde
- █ Cykelsti
- Træ der fældes (antal vist på bilag 4A)

Endelig placering af parkeringspladser er ikke fastlagt af rådgiver.


Der genoprettes 6 nedlagte træer og nyplantes derudover 10 nye træer på Brydes Allé. Placeringen er under detailplanlægning og fremgår derfor ikke af bilaget.

BRYDES ALLÉ, CYKELFORBINDELSE

Amager Vest
Projektforslag

BILAG 4B



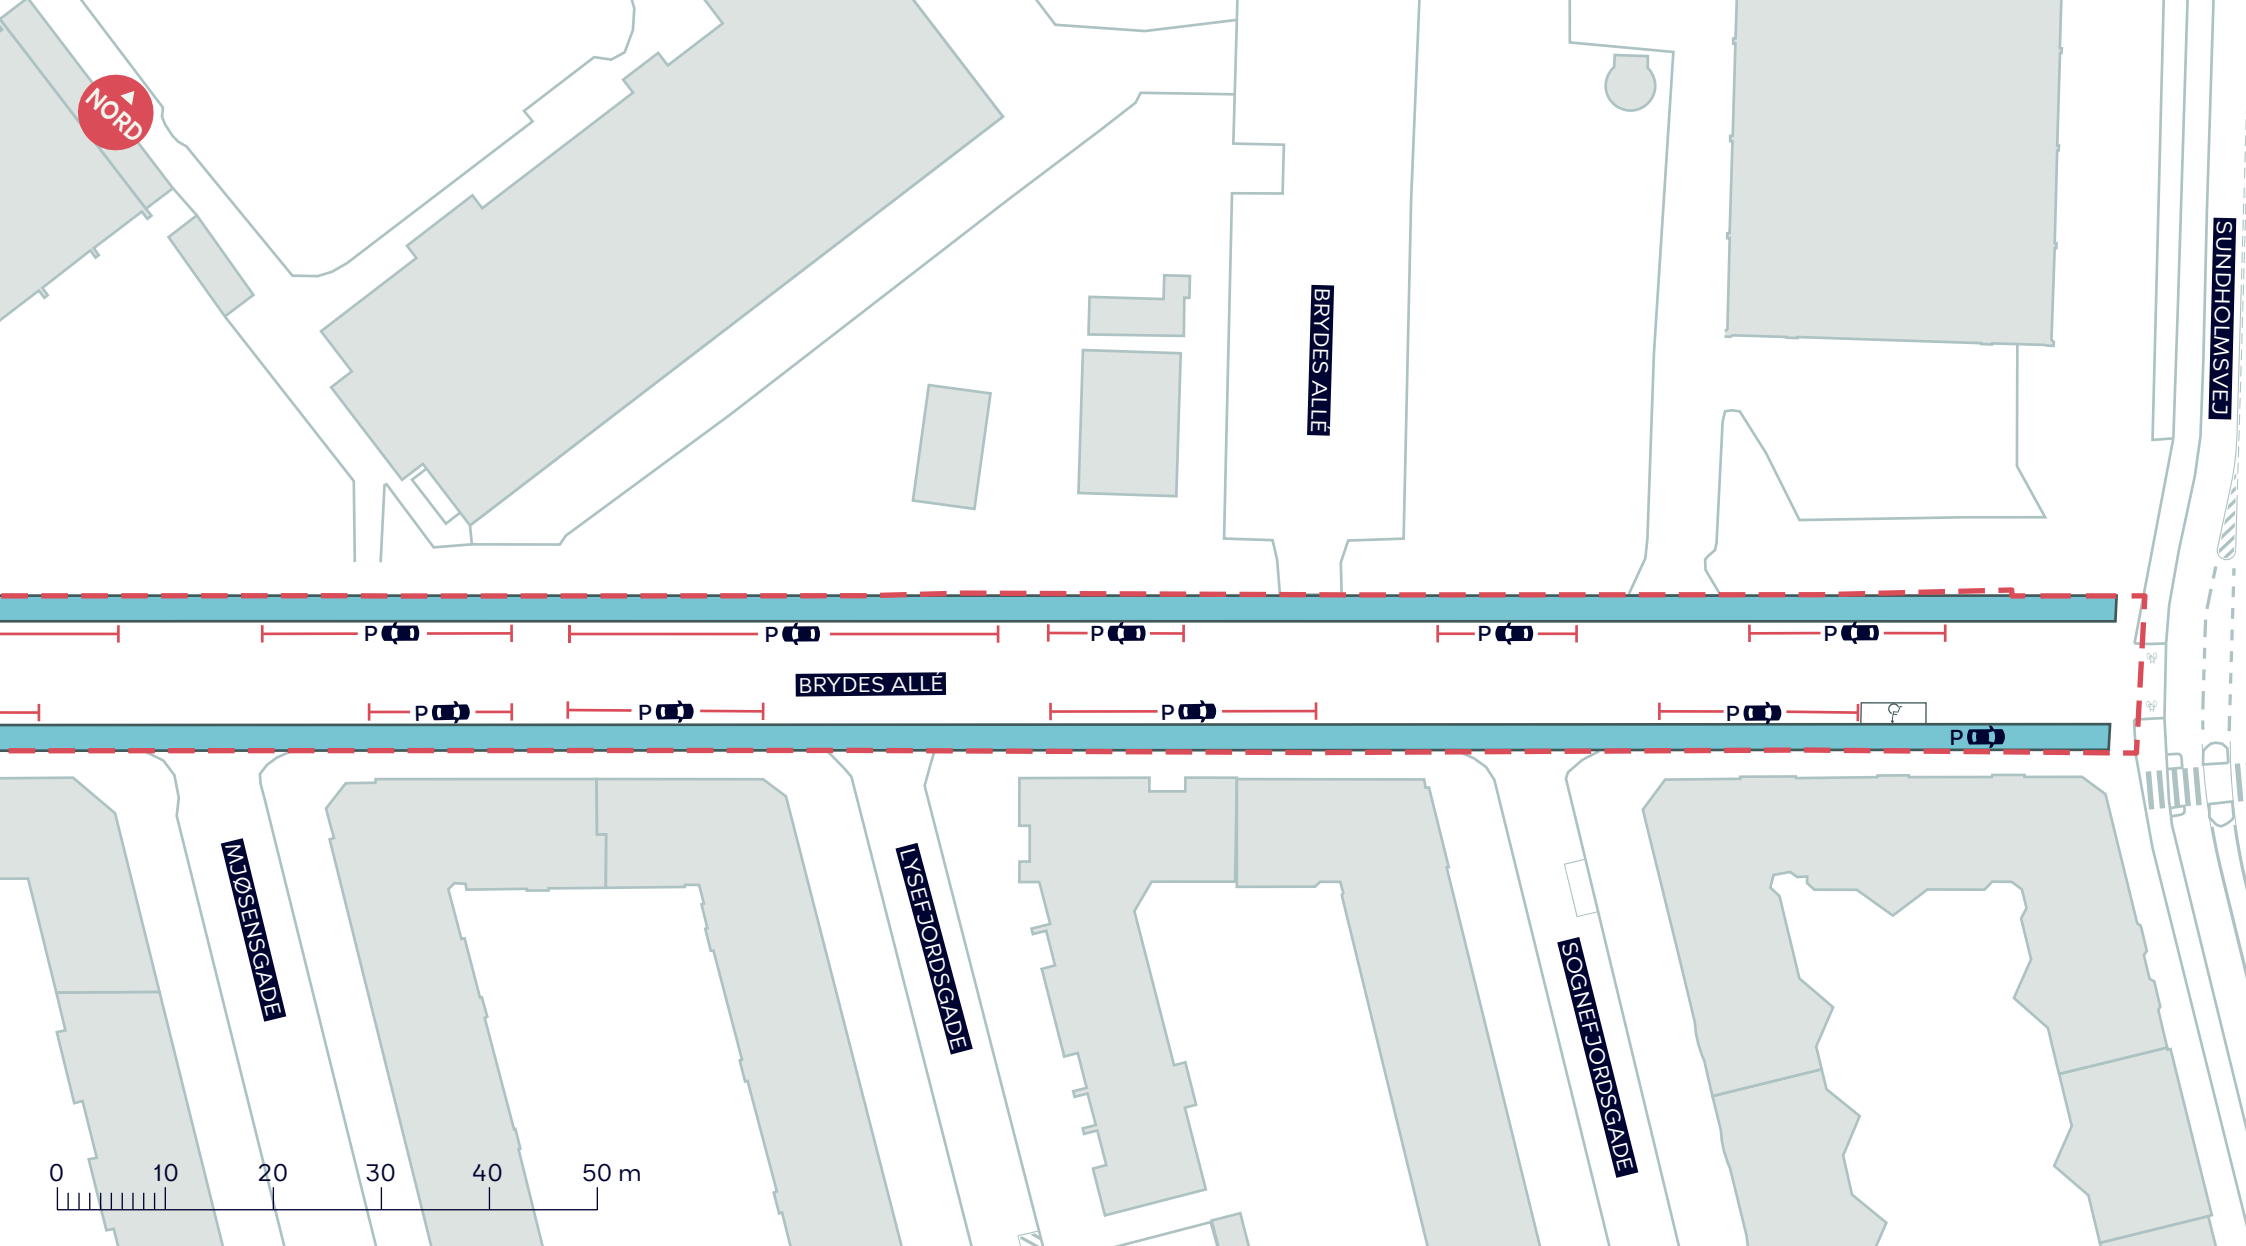

- - - Anlægsområde
- Cykelsti

Endelig placering af parkeringspladser er ikke fastlagt af rådgiver.

Der genoprettes 6 nedlagte træer og nyplantes derudover 10 nye træer på Brydes Allé. Placeringen er under detailplanlægning og fremgår derfor ikke af bilaget.

BRYDES ALLÉ, CYKELFORBINDELSE

Amager Vest
Projektforslag

BILAG 4C

