
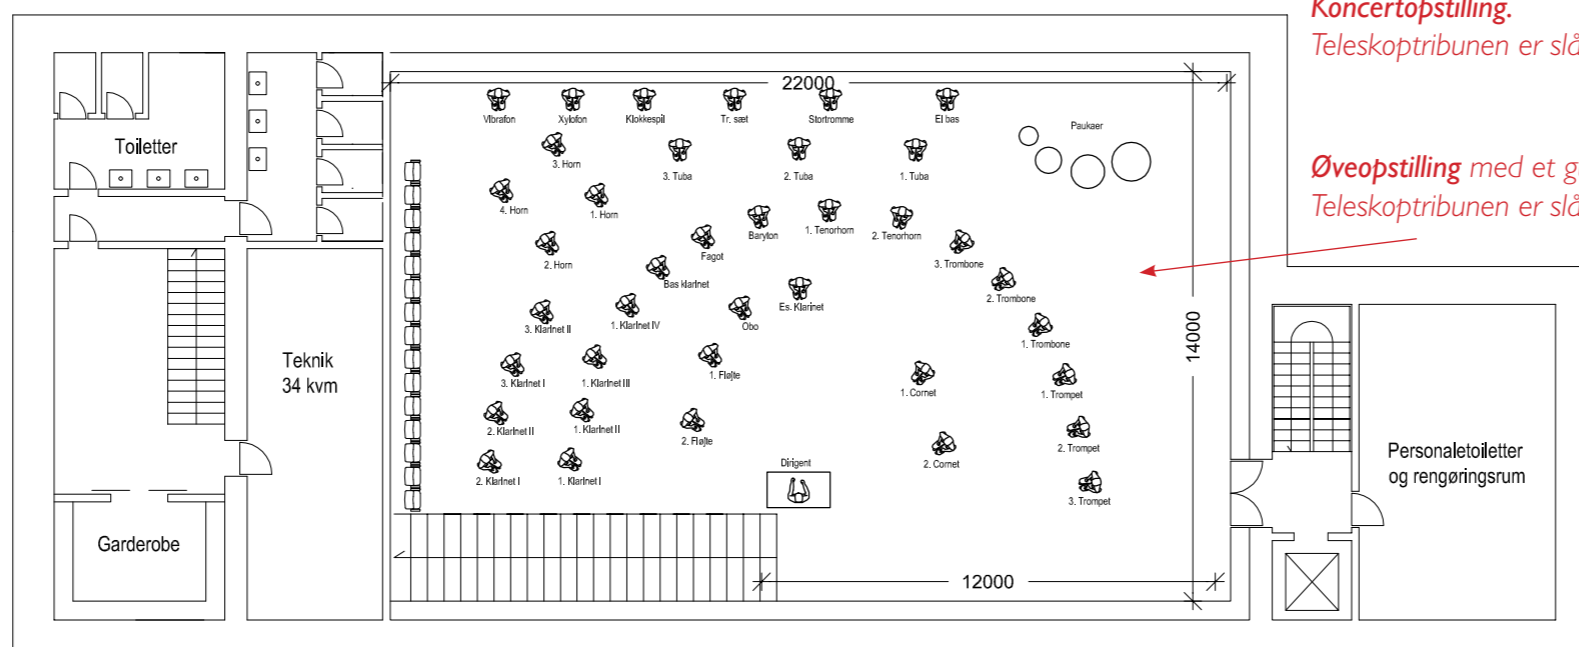
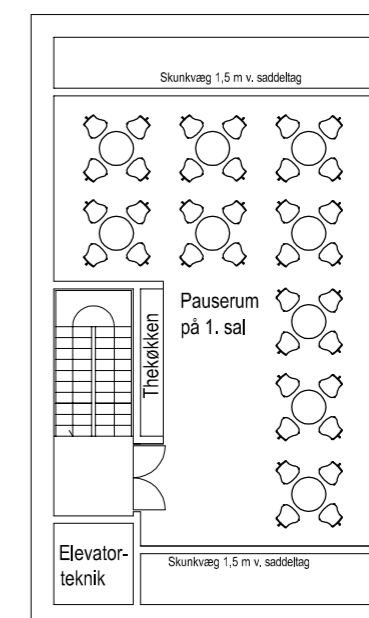
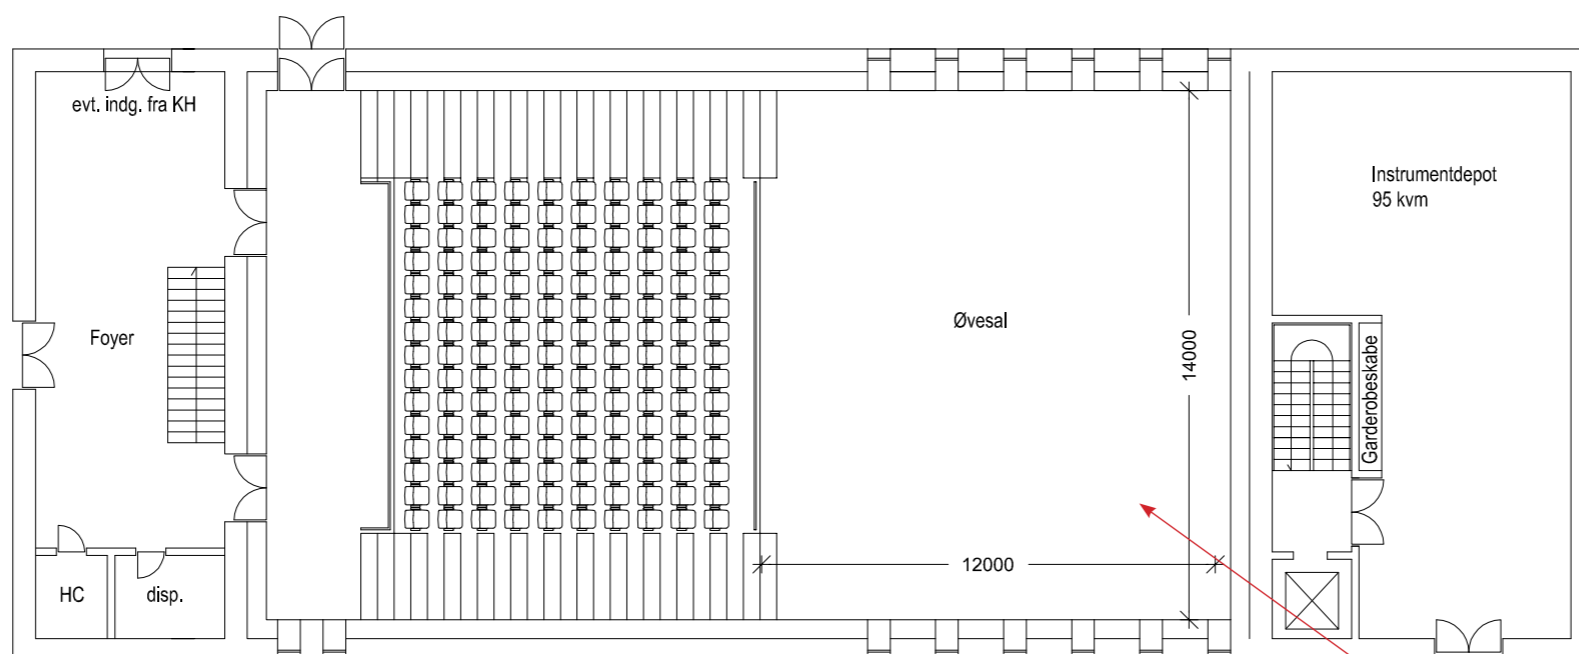


- **Etagemeter** (maks. 1.000 kvm.)
- — **Kvadratmeter** (maks. 1.310 kvm. inkl. kælder)
- Grundareal** maksimalt 714 kvm.

Stueetage + 1. sal

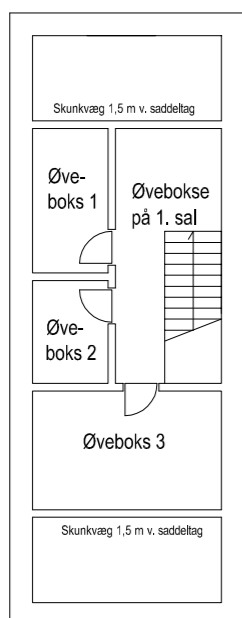

**Koncertopstilling.**  
Teleskoptribunen er slået ud - plads til ca. 150 pers.

**Øveopstilling** med et gulvareal på 14 x 22 m.  
Teleskoptribunen er slået ind.

*Denne tegning er grundlaget for lokalplanforslaget som et rumstudie, og er ikke udtryk for en færdigtegnet bygning.*

Kælder

**Livgardens Kaserne - Nyt musikøvelokale**  
Forsvarets Bygnings- og Etablisementstjeneste

Tegningsgrundlag til reduceret lokalplanforslag

Plan og snit 1:200  
23. april 2013 /pch

Erik Møller Arkitekter