


Bilag 2 til Fællesindstilling "Billige boliger" - pilotprojektet - Karens Minde

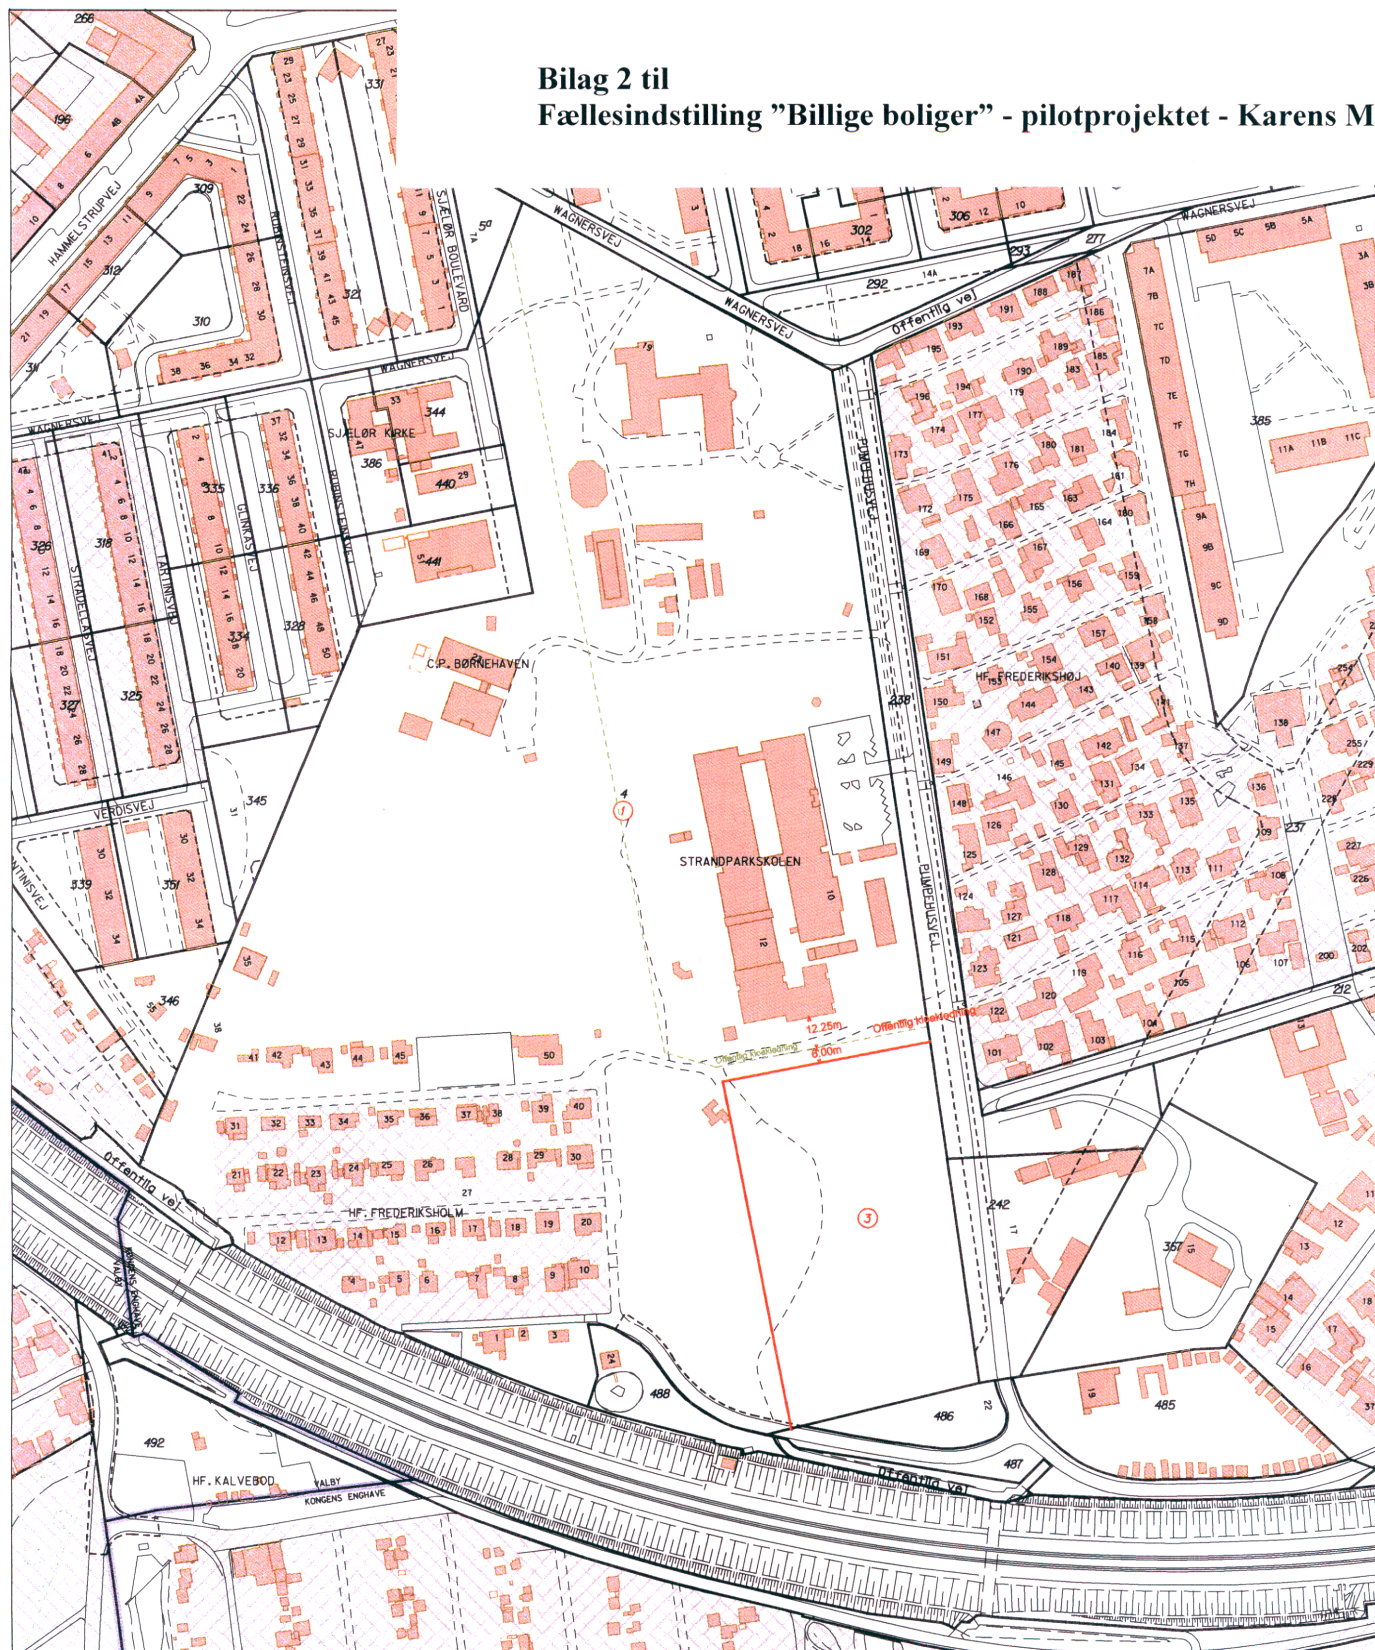

Signaturforklaring:			
	Delnr.		Fredskov
	Ansøgt nyt skel		Nyt vejudlæg
	Skel der slettes		Vejudlæg, der slettes
	Ejerlavsgrense		Projektøret bygning
			Fredskov
			Strandbeskyttelseszone
			Jordforurening kortlagt på vidensniveau 1
			Jordforurening kortlagt på vidensniveau 2

Ansøgning om matrikulære ændringer
Matr.nr. 4 Kongens Enghave, København
Udstykning

J.nr.: K2006/00020	Stadskonduktørembedet © copyright	1:2000 2006-06-23	
Københavns Kommune Teknik- og Miljøforvaltningen Byggeri & Bolig	Stadskonduktørembedet Ottilavej 1 2500 Valby	Telefon (eksp.) 33 66 56 01	Telefax 33 66 70 91