

--- Anlægsområde vejgenopretning

..... Kommunegrænse

🚶 Fortov

🌳 Træ


BYRUMSFORBEDRENDE TILTAG SKELMOSEVEJ (HELE STRÆKNINGEN)

Valby

Eksisterende forhold

BILAG 11A



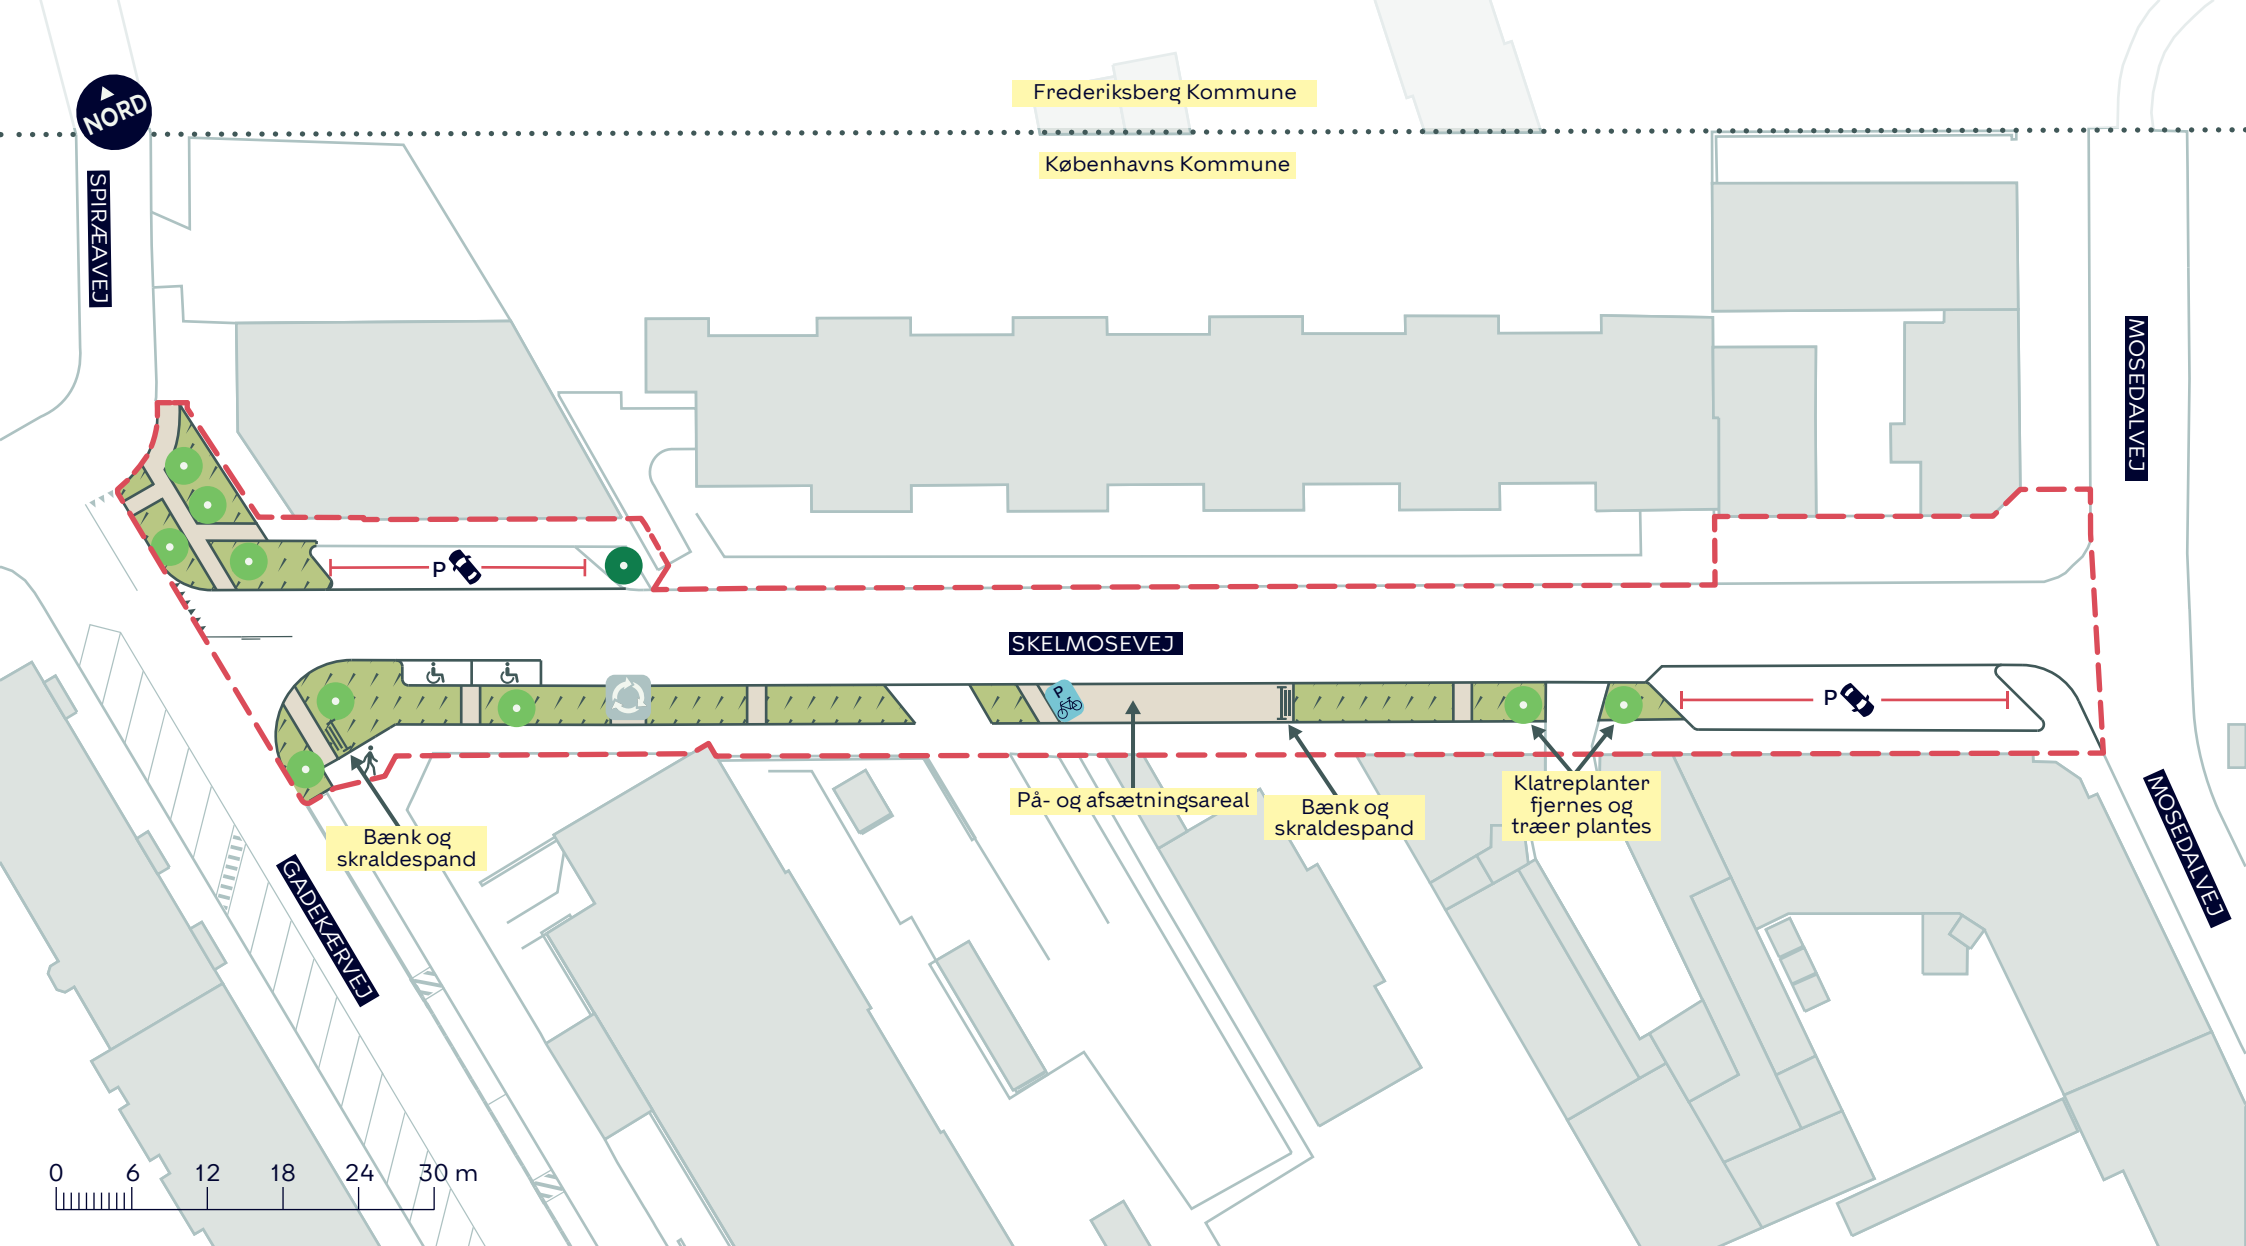

--- Anlægsområde vejgenopretning

..... Kommunegrænse

Beplantning

Fortov

Eksisterende glascontainerer

Nyt træ (9 stk.)

Eksisterende træ

BYRUMSFORBEDRENDE TILTAG SKELMOSEVEJ (HELE STRÆKNINGEN)

Valby

Projektforslag

BILAG 11B

