


- - - Anlægsområde vejgenopretning
- Fortov
- Træ

**BYRUMSFORBEDRENDE TILTAG  
ALLERSGADE (HELE STRÆKNINGEN)**

*Nørrebro*  
Eksisterende forhold

**BILAG 5A**



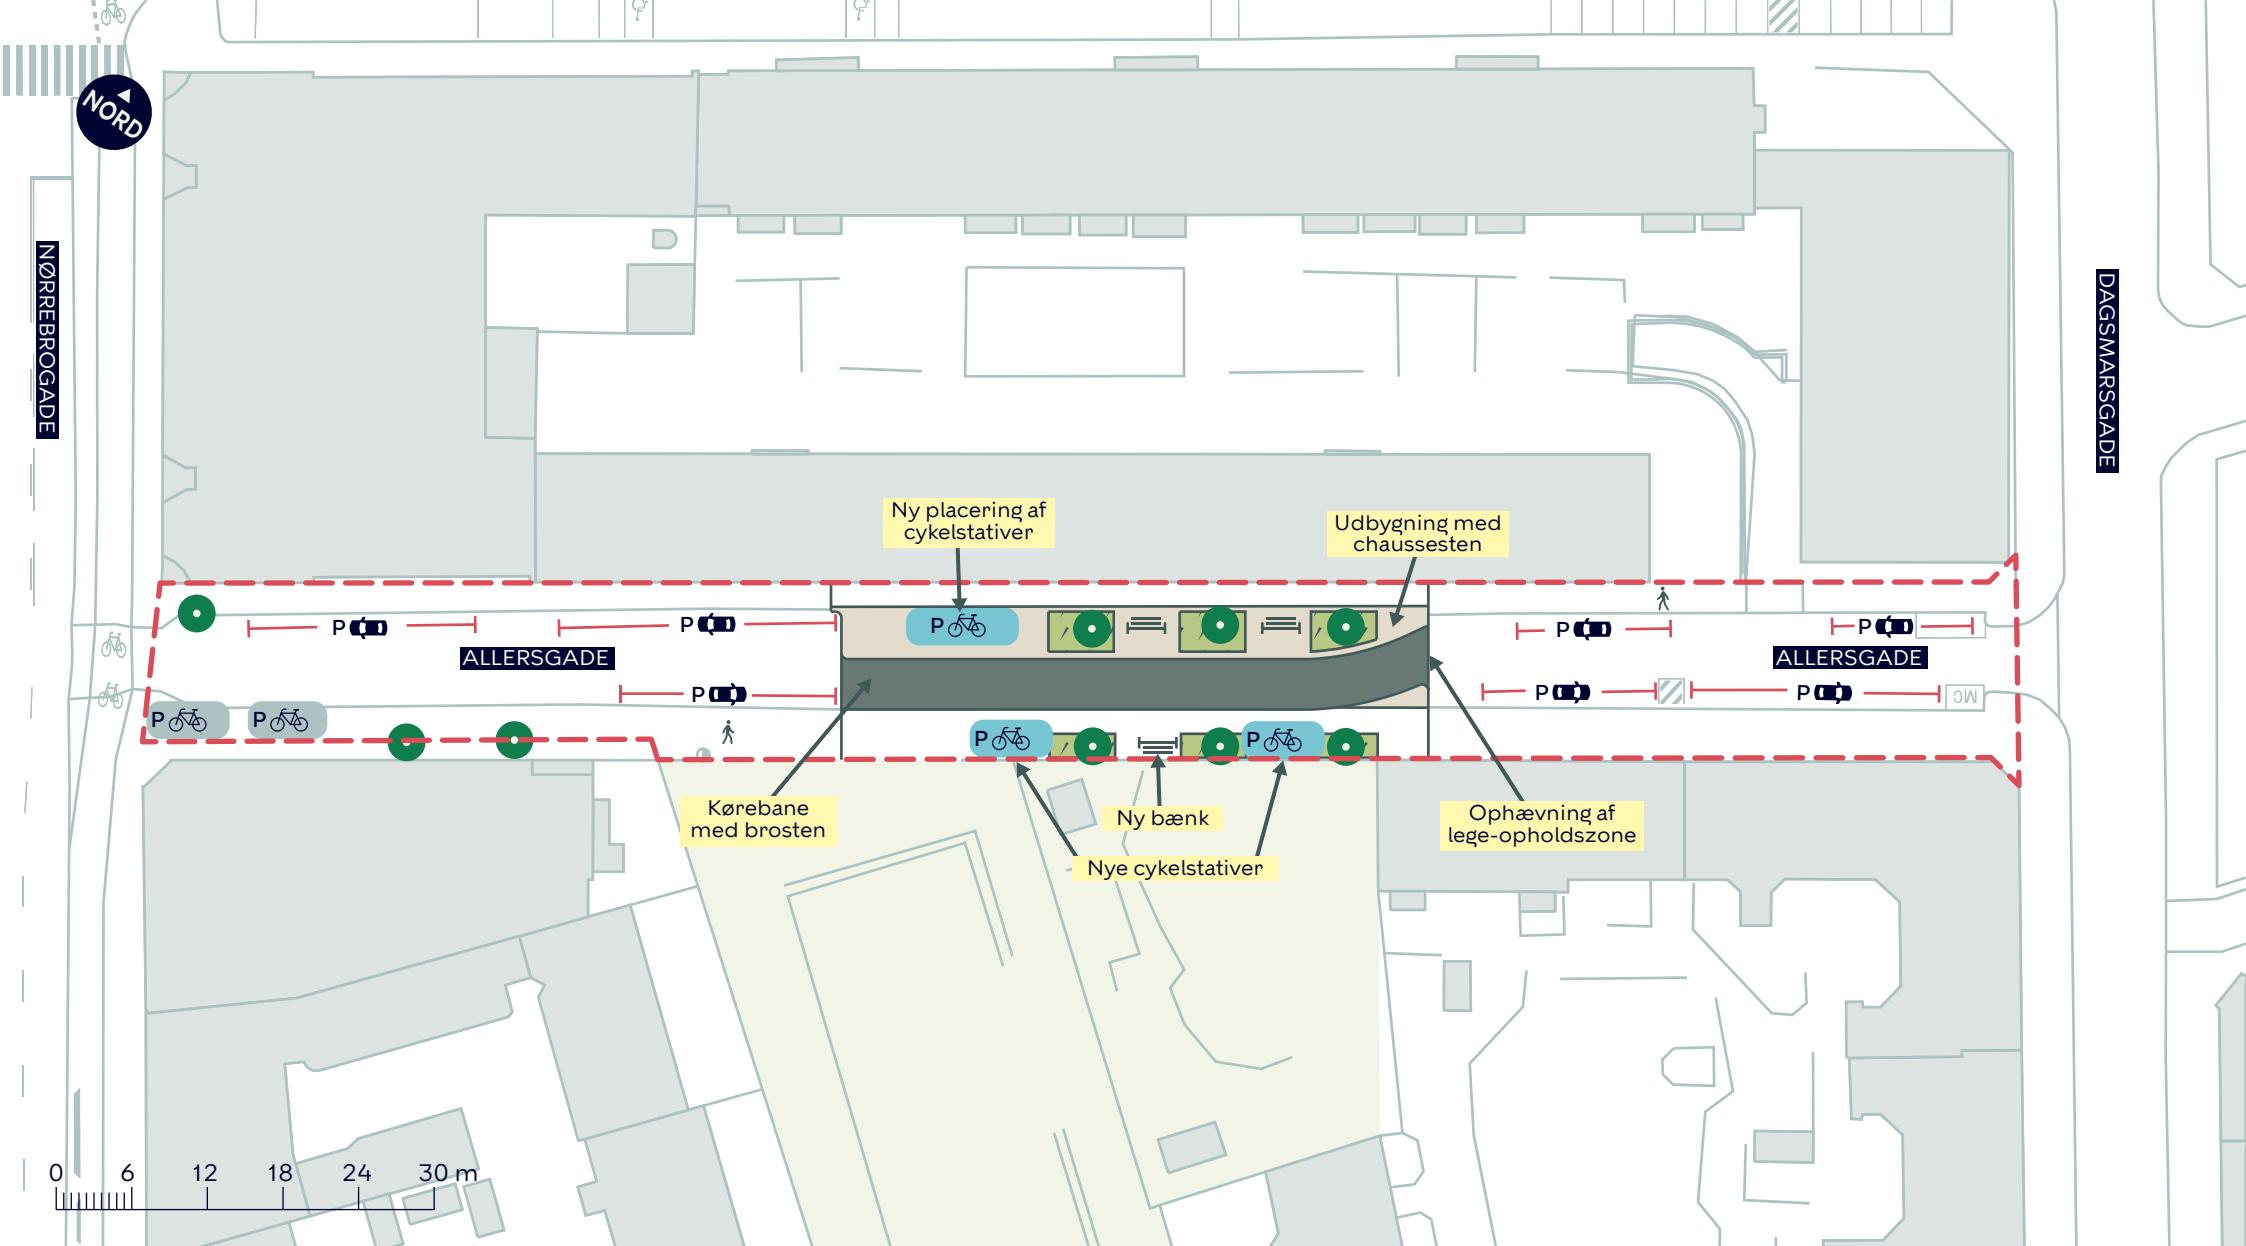

- Anlægsområde vejgenopretning
- Plantebede
- Udbygning
- Eksisterende træ

**BYRUMSFORBEDRENDE TILTAG  
ALLERSGADE (HELE STRÆKNINGEN)**

Nørrebro  
Projektforslag

**BILAG 5B**

