

--- Anlægsområde vejgenopretning

 Cykelsti

 Fortov


 Træ

## BYRUMSFORBEDRENDE TILTAG STORE KONGENSGADE (ESPLANADEN-GRØNNINGEN/OSLO PLADS)

Indre By  
Eksisterende forhold

BILAG 9A.1



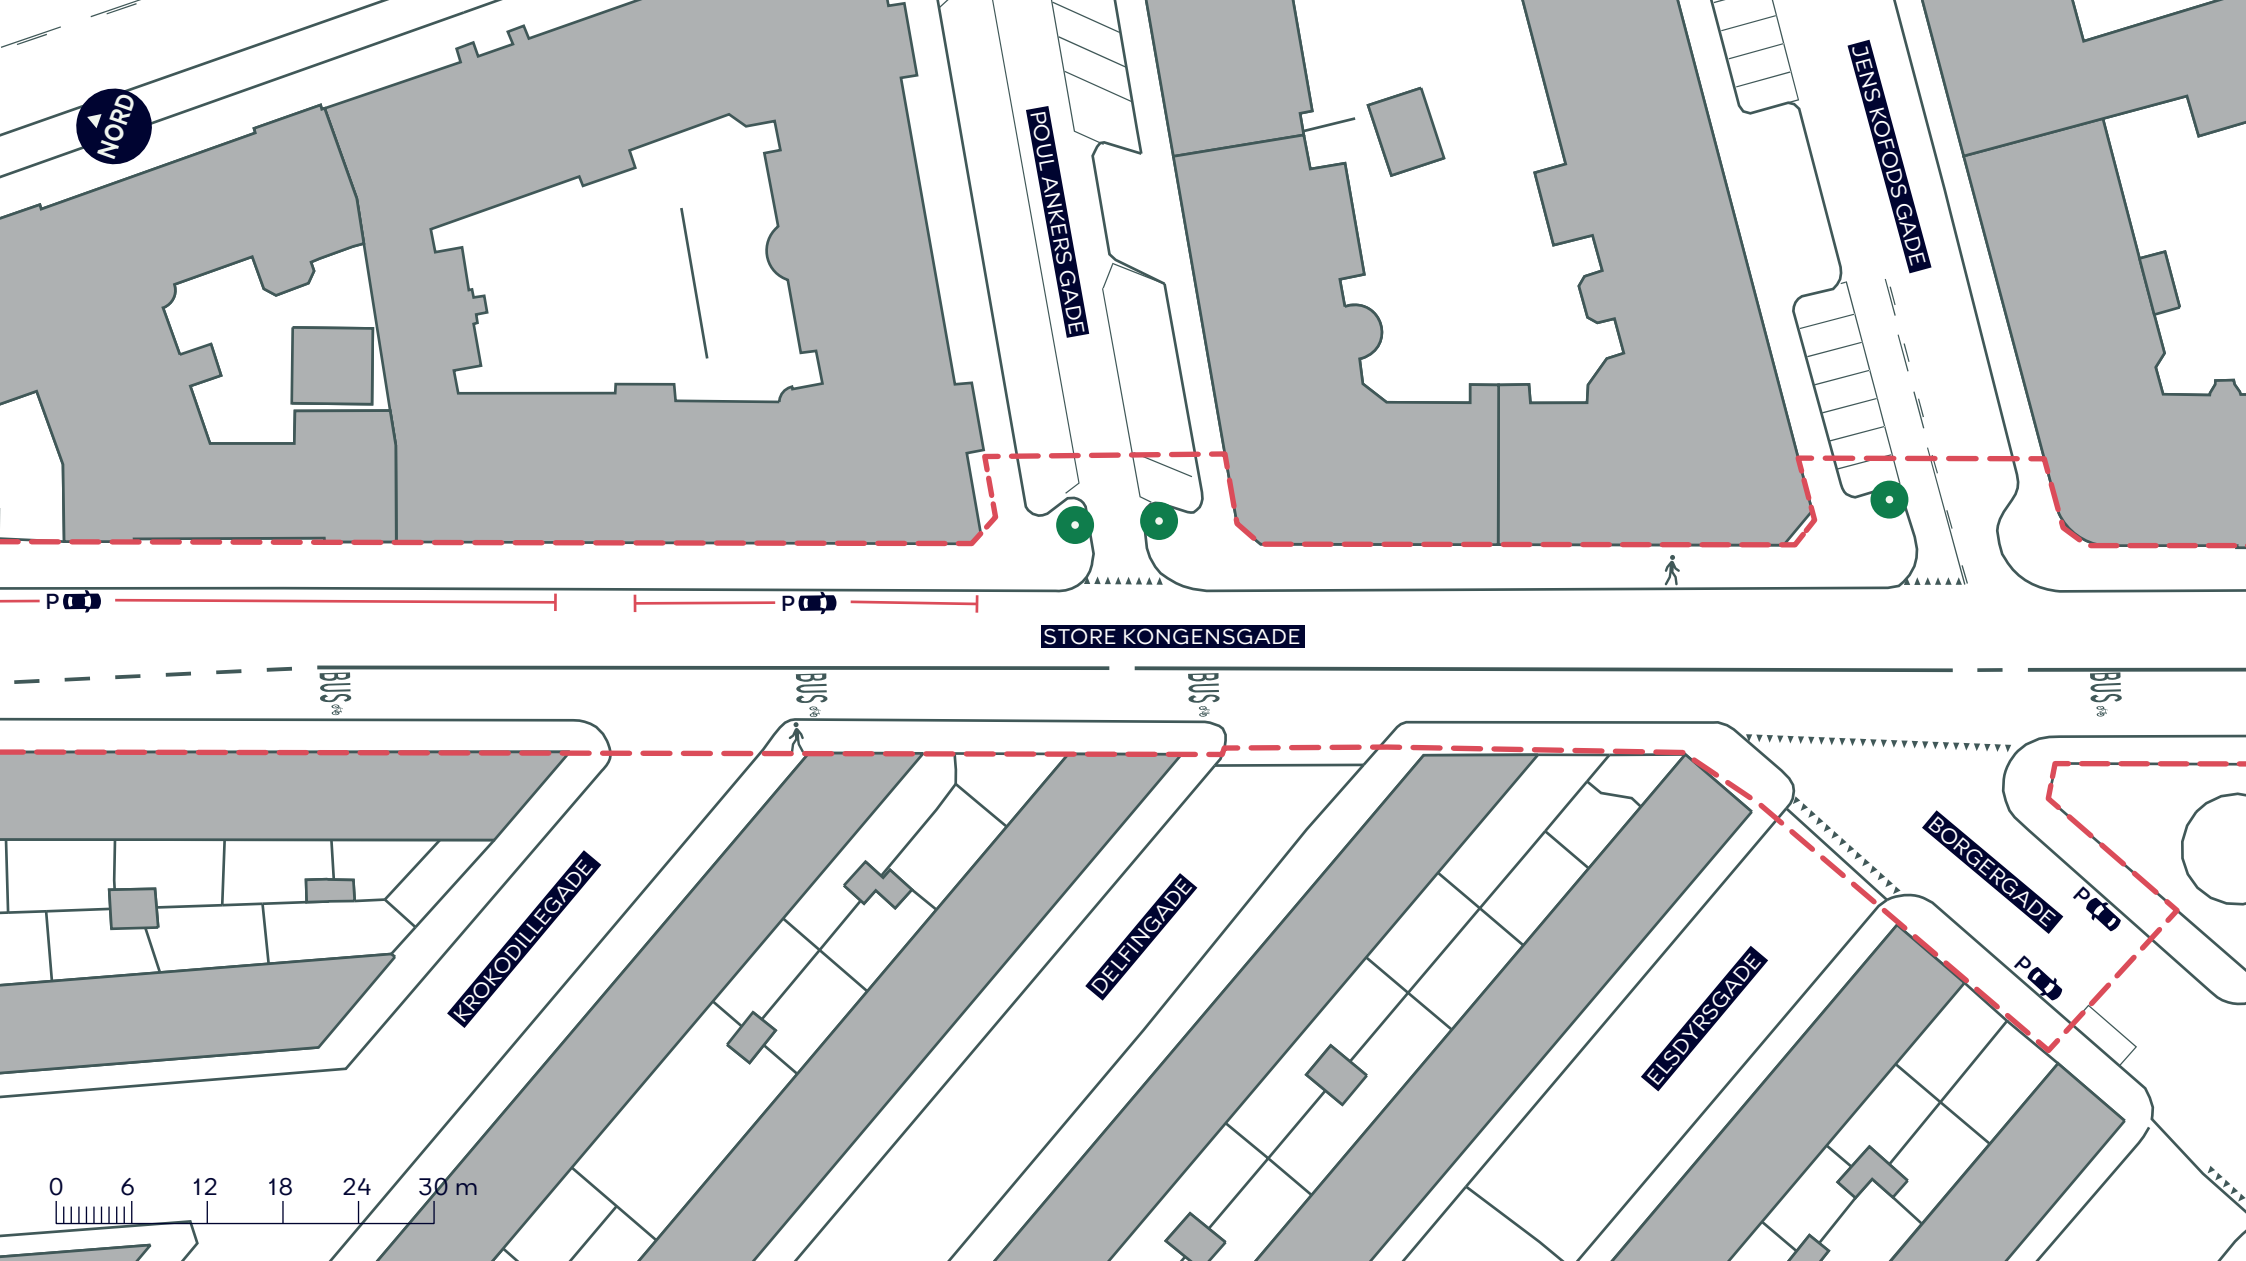

**BYRUMSFORBEDRENDE TILTAG**  
**STORE KONGENSGADE (ESPLANADEN-GRØNNINGEN/OSLO PLADS)**

*Indre By*  
 Eksisterende forhold


**BILAG 9A.2**

--- Anlægsområde vejgenopretning

🚶 Fortov

● Træ



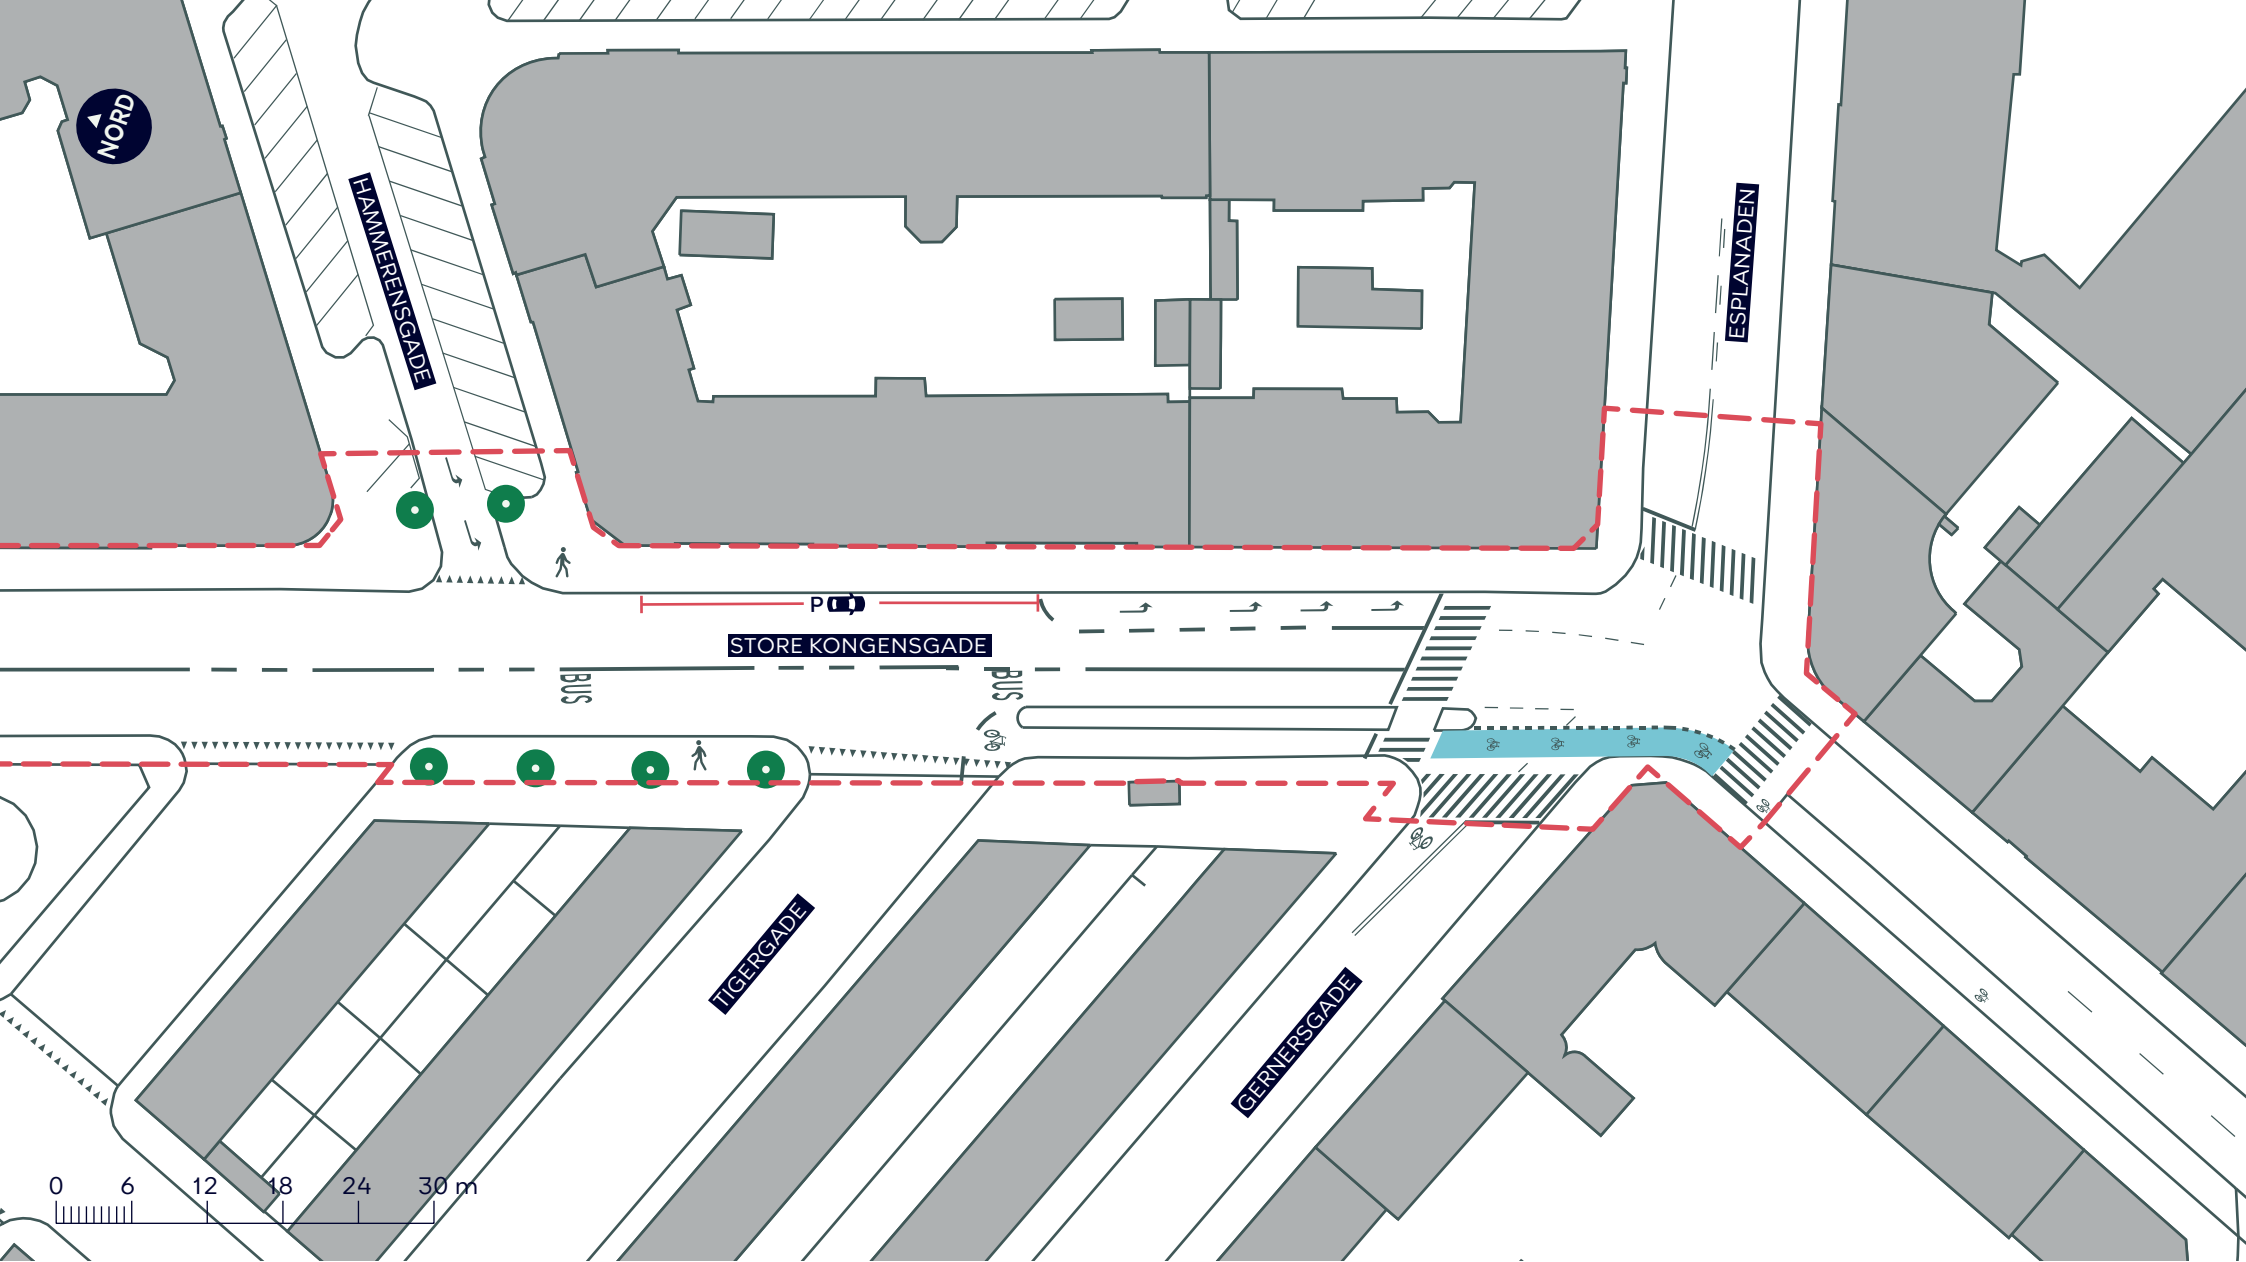

**BYRUMSFORBEDRENDE TILTAG**  
**STORE KONGENSGADE (ESPLANADEN-GRØNNINGEN/OSLO PLADS)**

Indre By  
 Eksisterende forhold

**BILAG 9A.3**

--- Anlægsområde vejgenopretning


🚶 Fortov

● Træ







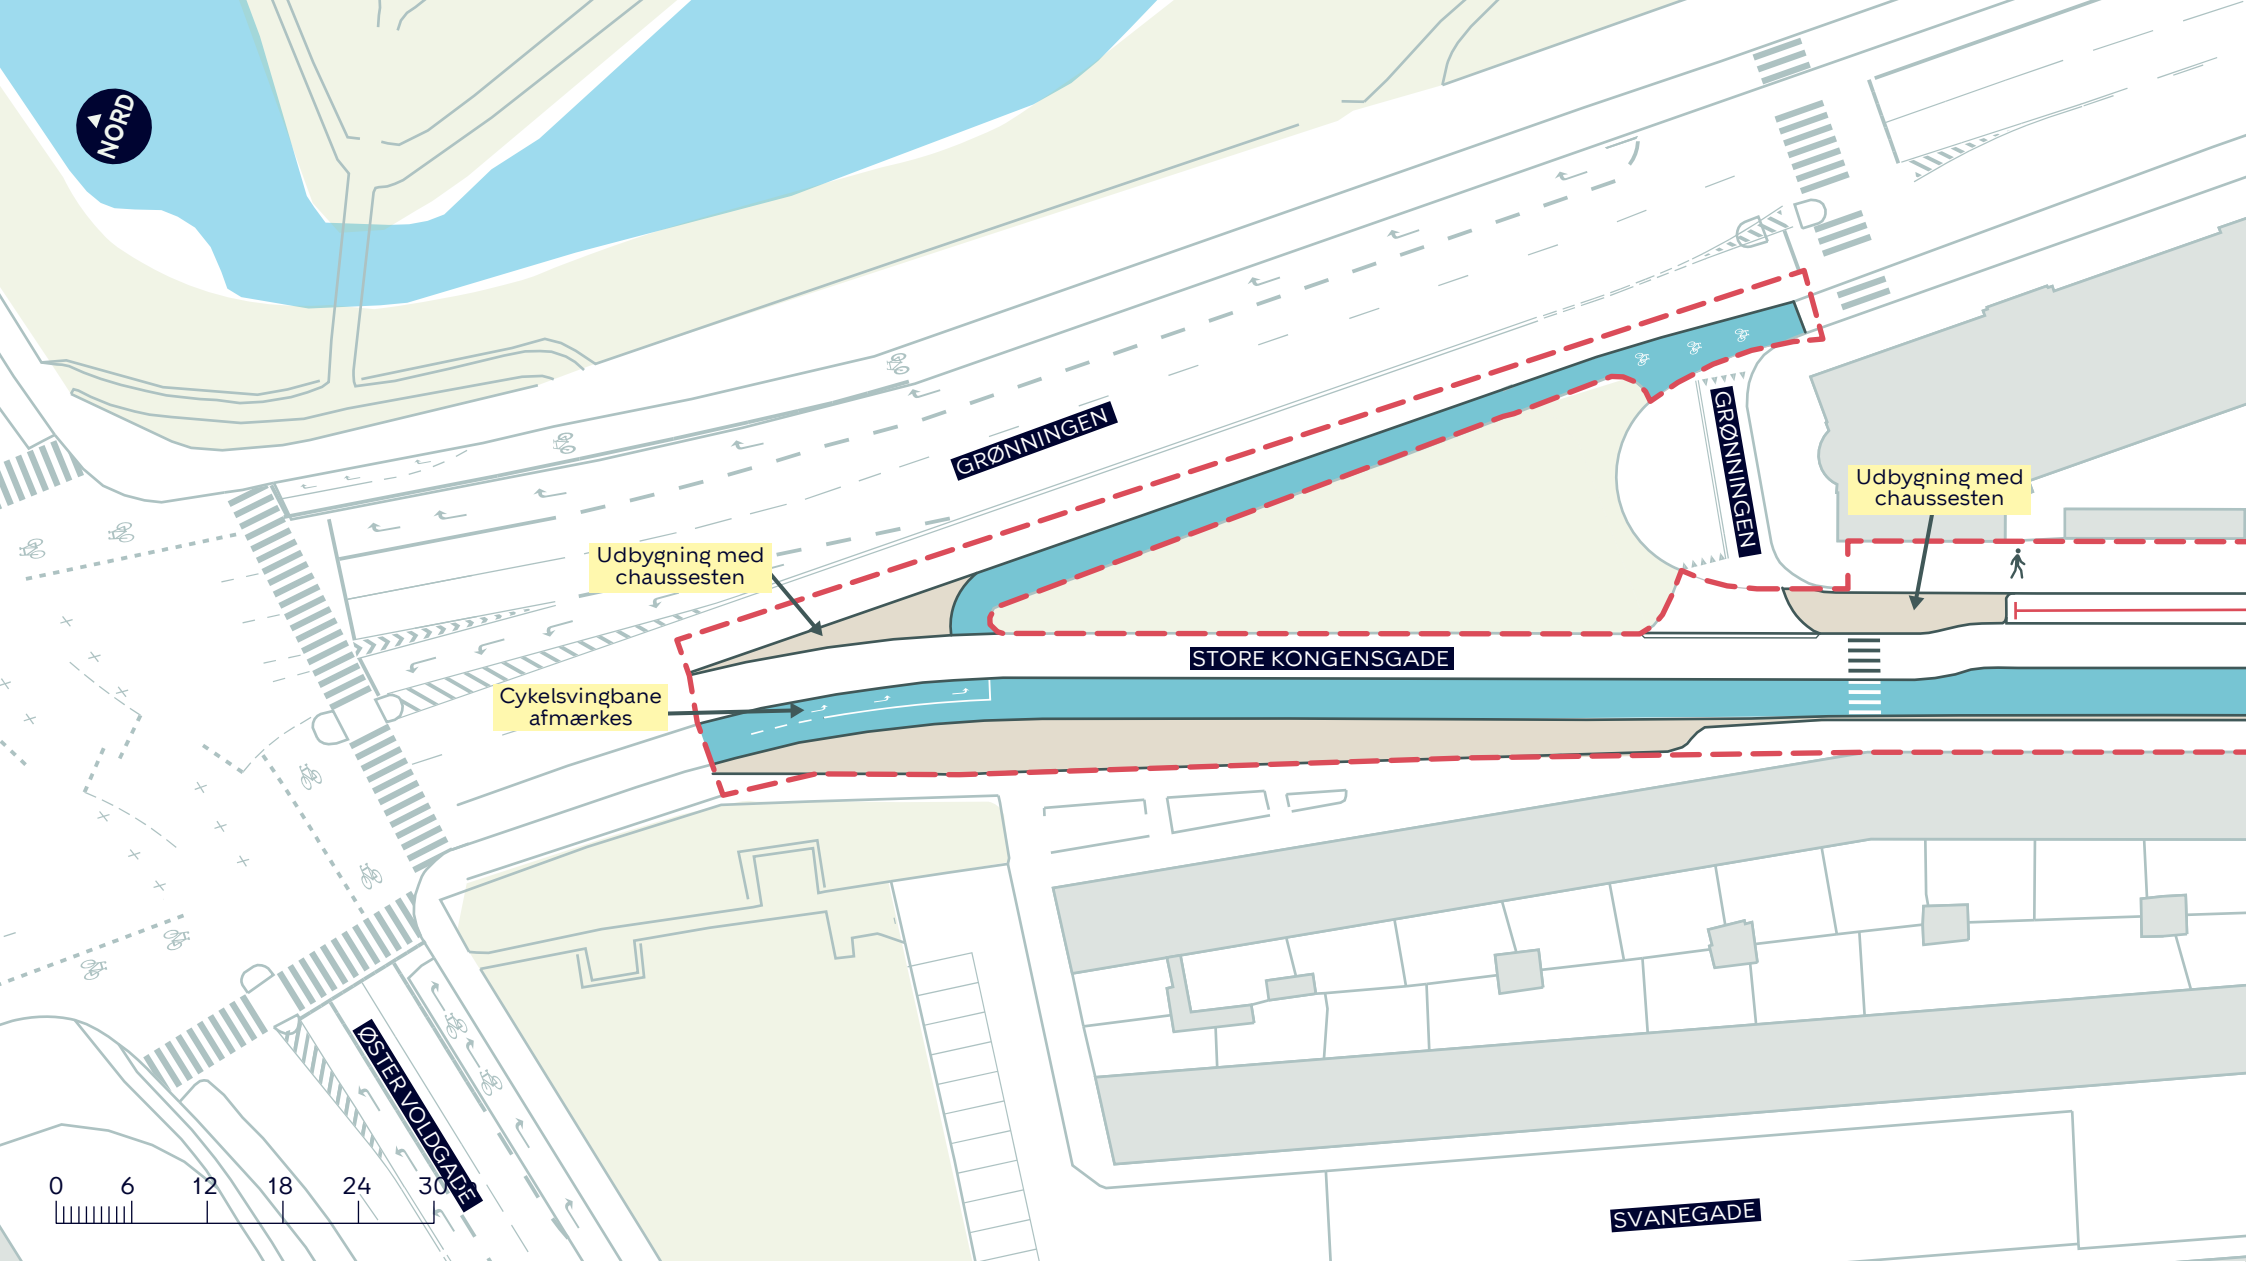



- - - Anlægsområde vejgenopretning
- █ Cykelsti
- █ Fortovsudvidelse

**BYRUMSFORBEDRENDE TILTAG**  
**STORE KONGENSGADE (ESPLANADEN-GRØNNINGEN/OSLO PLADS)**

Indre By  
 Projektforslag

**BILAG 9B.1**



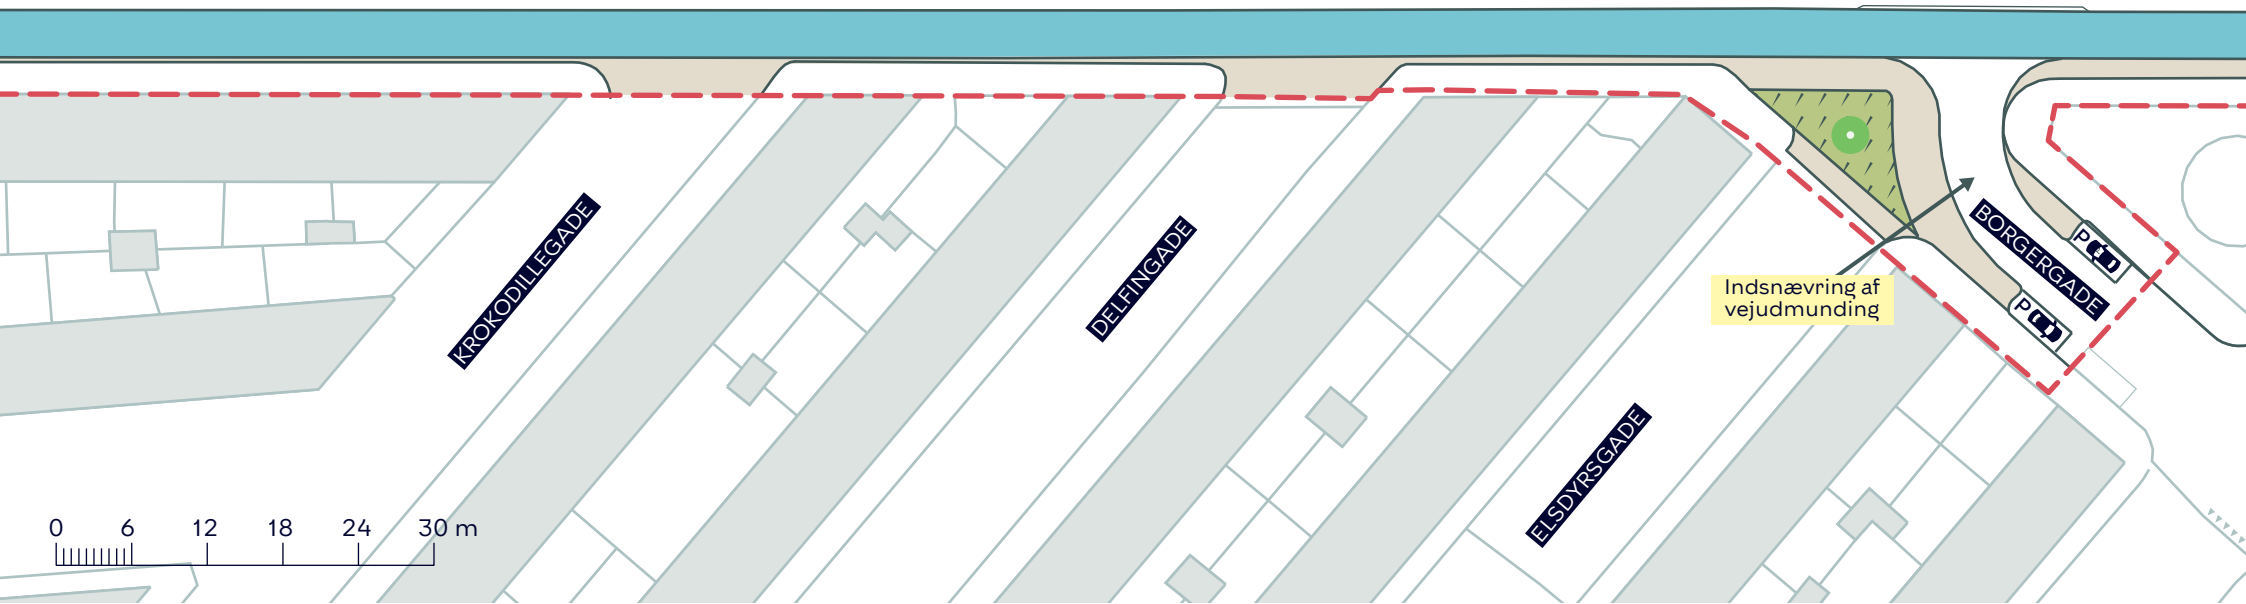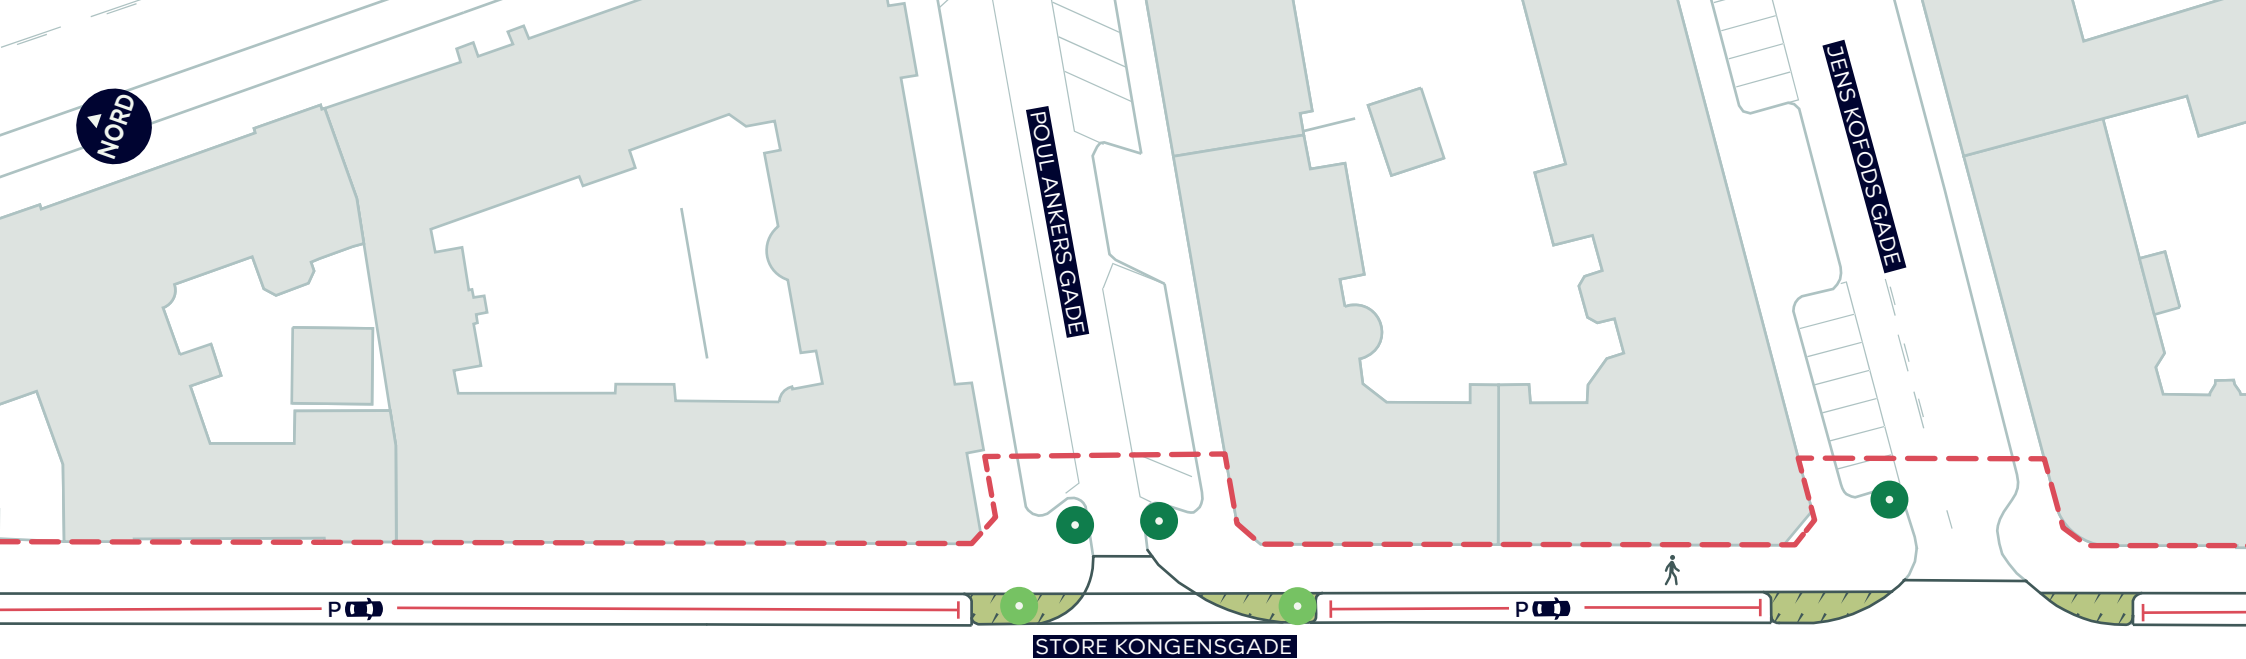


- - - Anlægsområde vejgenopretning
- Cykelsti
- Fortovsudvidelse
- Plantebede
- Nyt træ (3 stk.)
- Eksisterende træ

**BYRUMSFORBEDRENDE TILTAG**  
**STORE KONGENSGADE (ESPLANADEN-GRØNNINGEN/OSLO PLADS)**

Indre By  
 Projektforslag

**BILAG 9B.2**



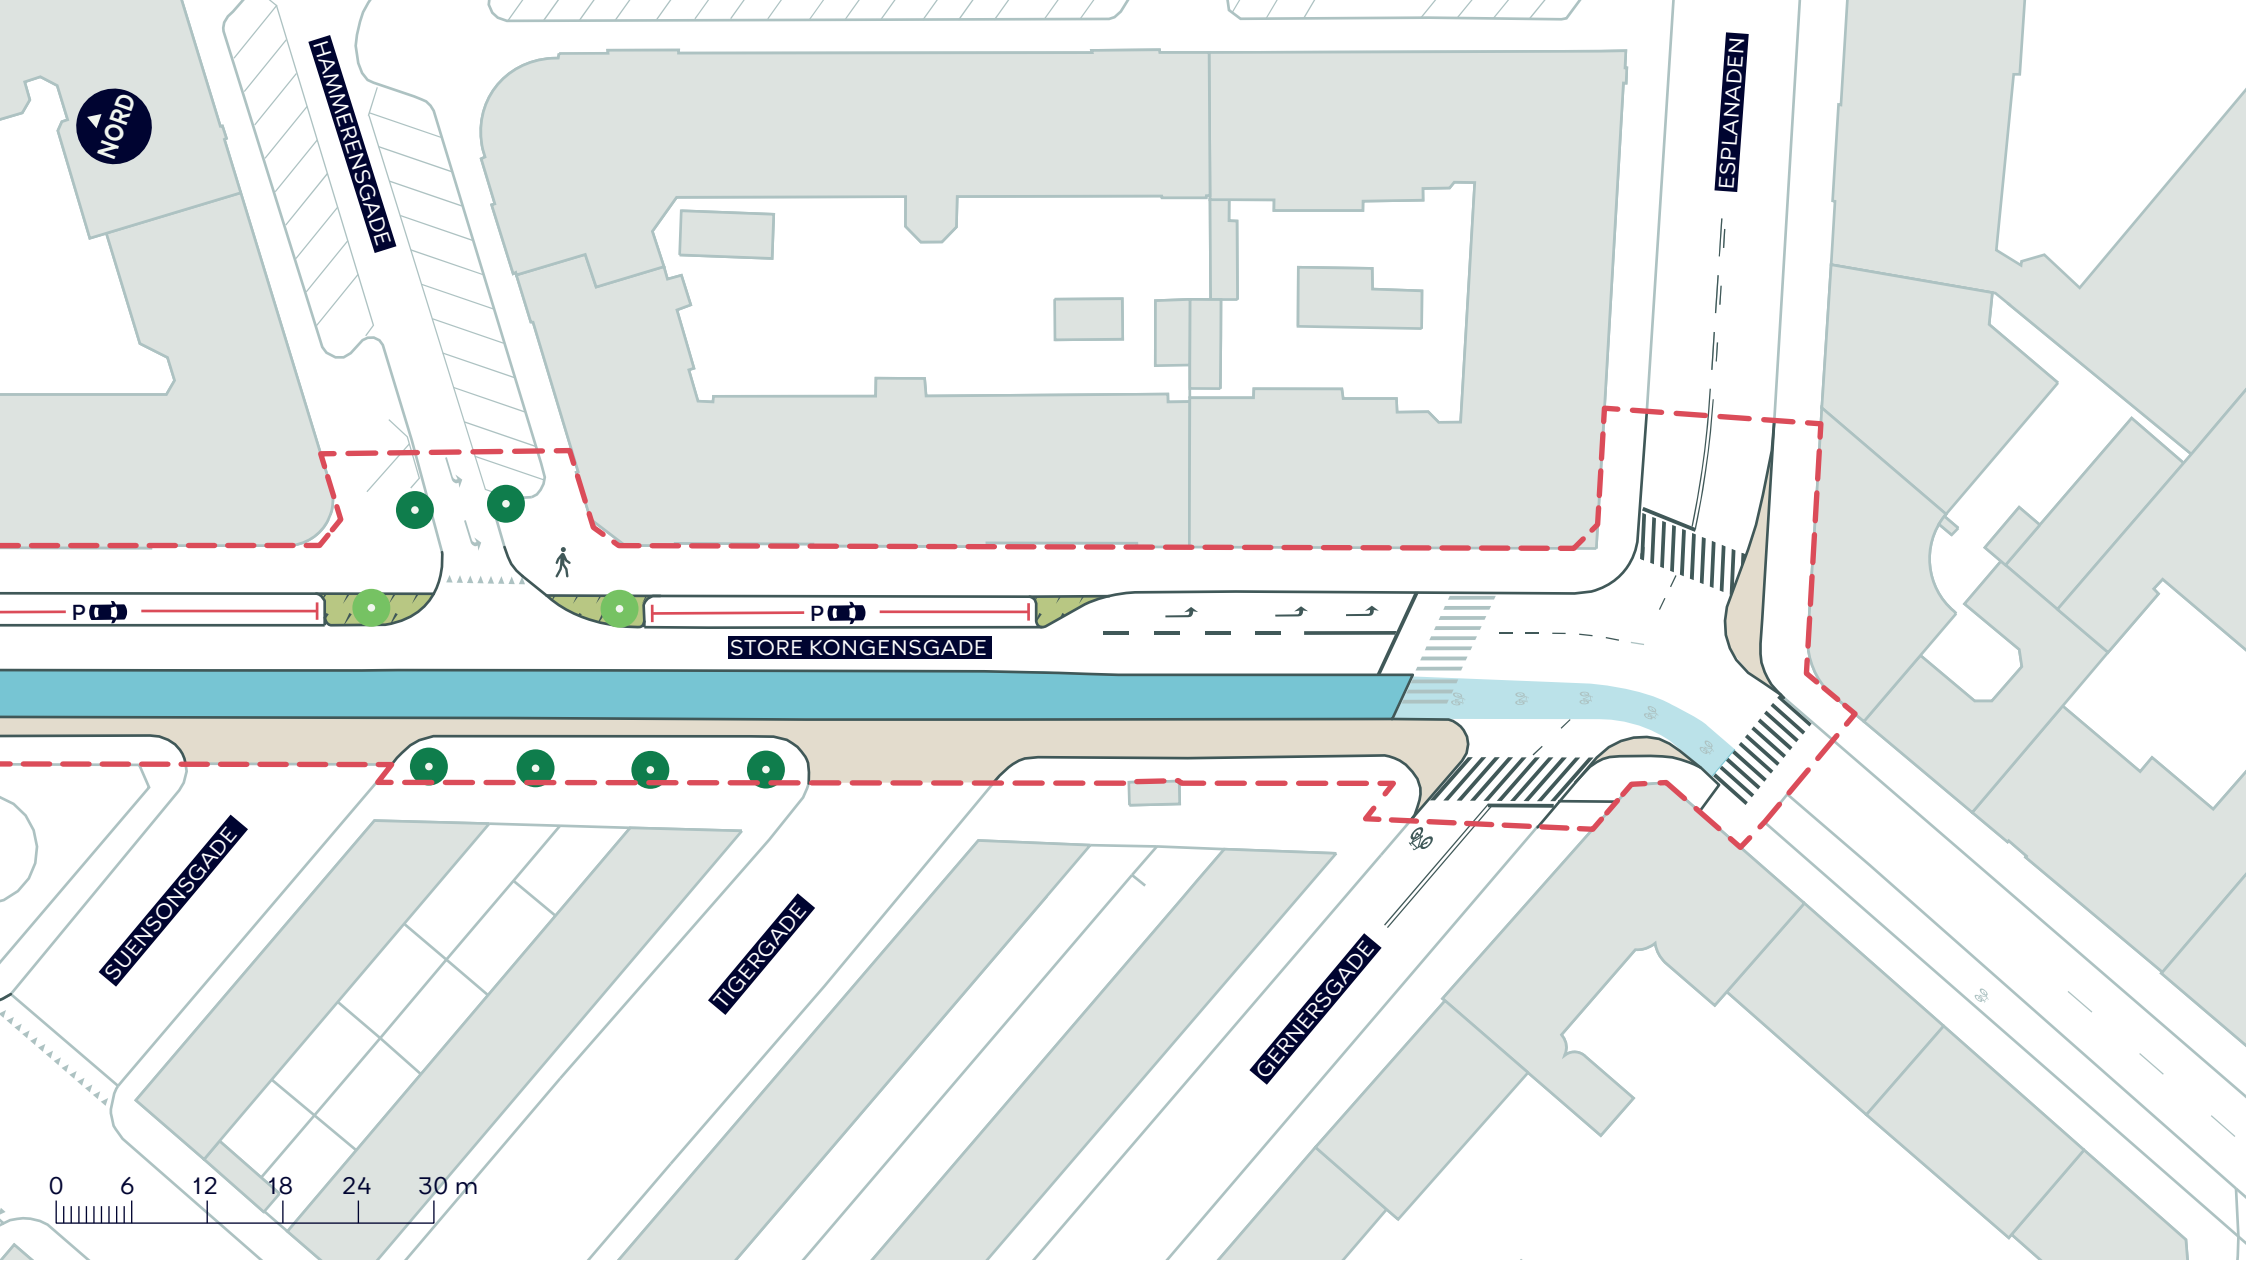

--- Anlægsområde vejgenopretning

■ Cykelsti

■ Fortovsudvidelse

■ Plantebede

● Nyt træ (2 stk.)

● Eksisterende træ

## BYRUMSFORBEDRENDE TILTAG STORE KONGENSGADE (ESPLANADEN-GRØNNINGEN/OSLO PLADS)

Indre By  
Projektforslag

**BILAG 9B.3**

