

--- Anlægsområde 1

//// Overkørsel

🚲 Cykelsti

🚶 Fortov

--- Anlægsområde 2 (ikke anlægsfinansieret)

● Ikonisk træ (1 stk.)

● Træ (op til x stk. indenfor anlægsområderne)


BISPEBJERG TORV OG FREDERIKSBORGVEJ

Bispebjerg

Eksisterende forhold

BILAG 3



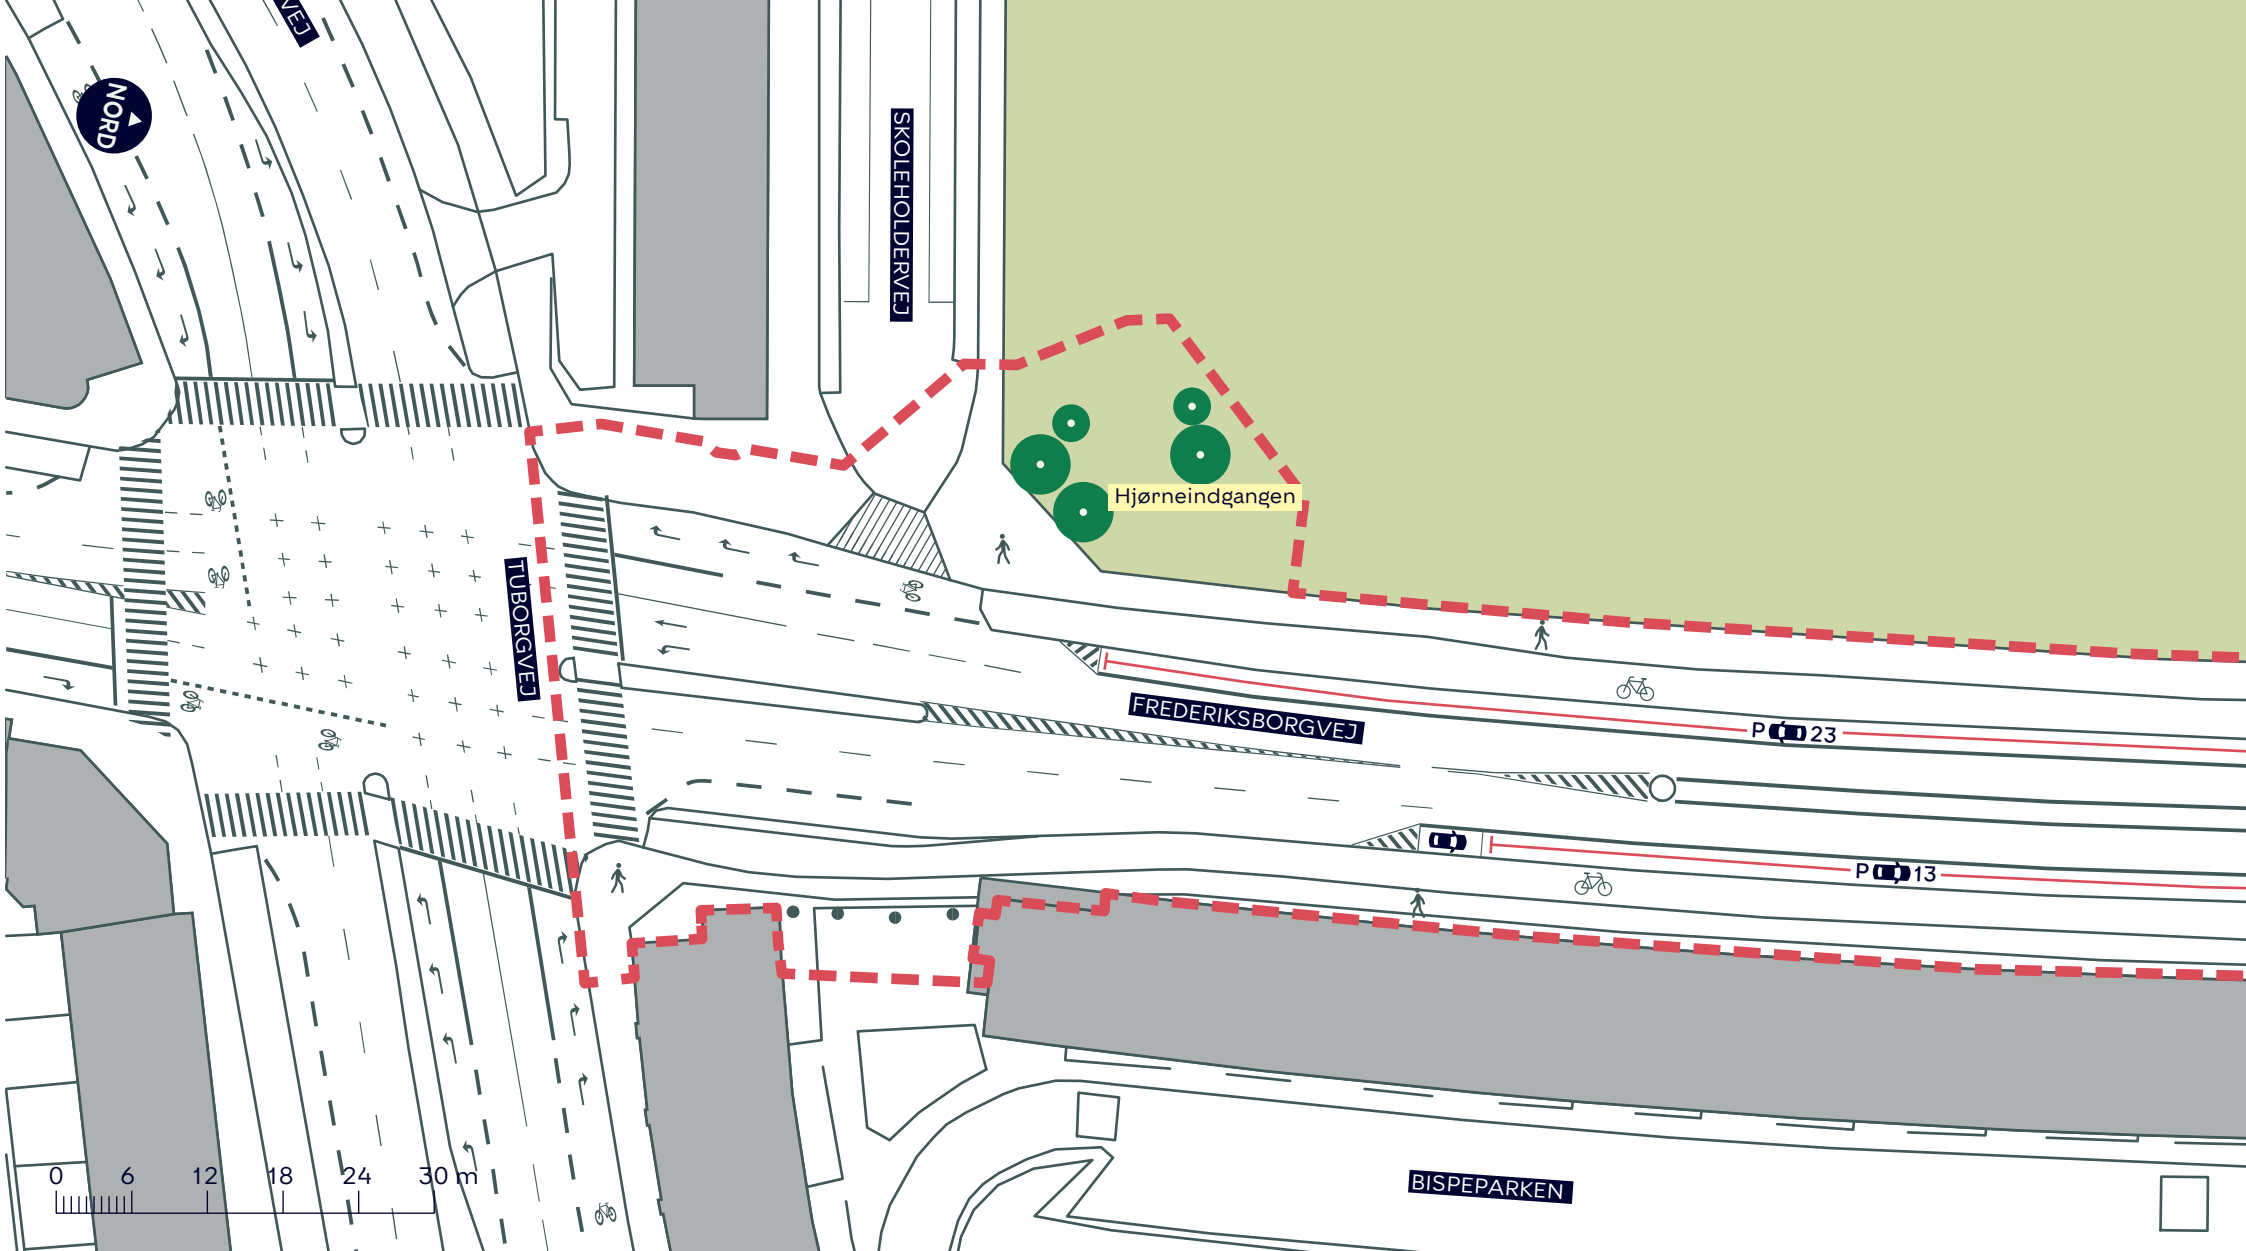

— — — — — Anlægsområde 1

//// //// Overkørsel

🚲 Cykelsti

🚶 Fortov

● Træ (op til x stk. indenfor anlægsområdet)


BISPEBJERG TORV OG FREDERIKSBORGVEJ

Bispebjerg

Eksisterende forhold

BILAG 3A



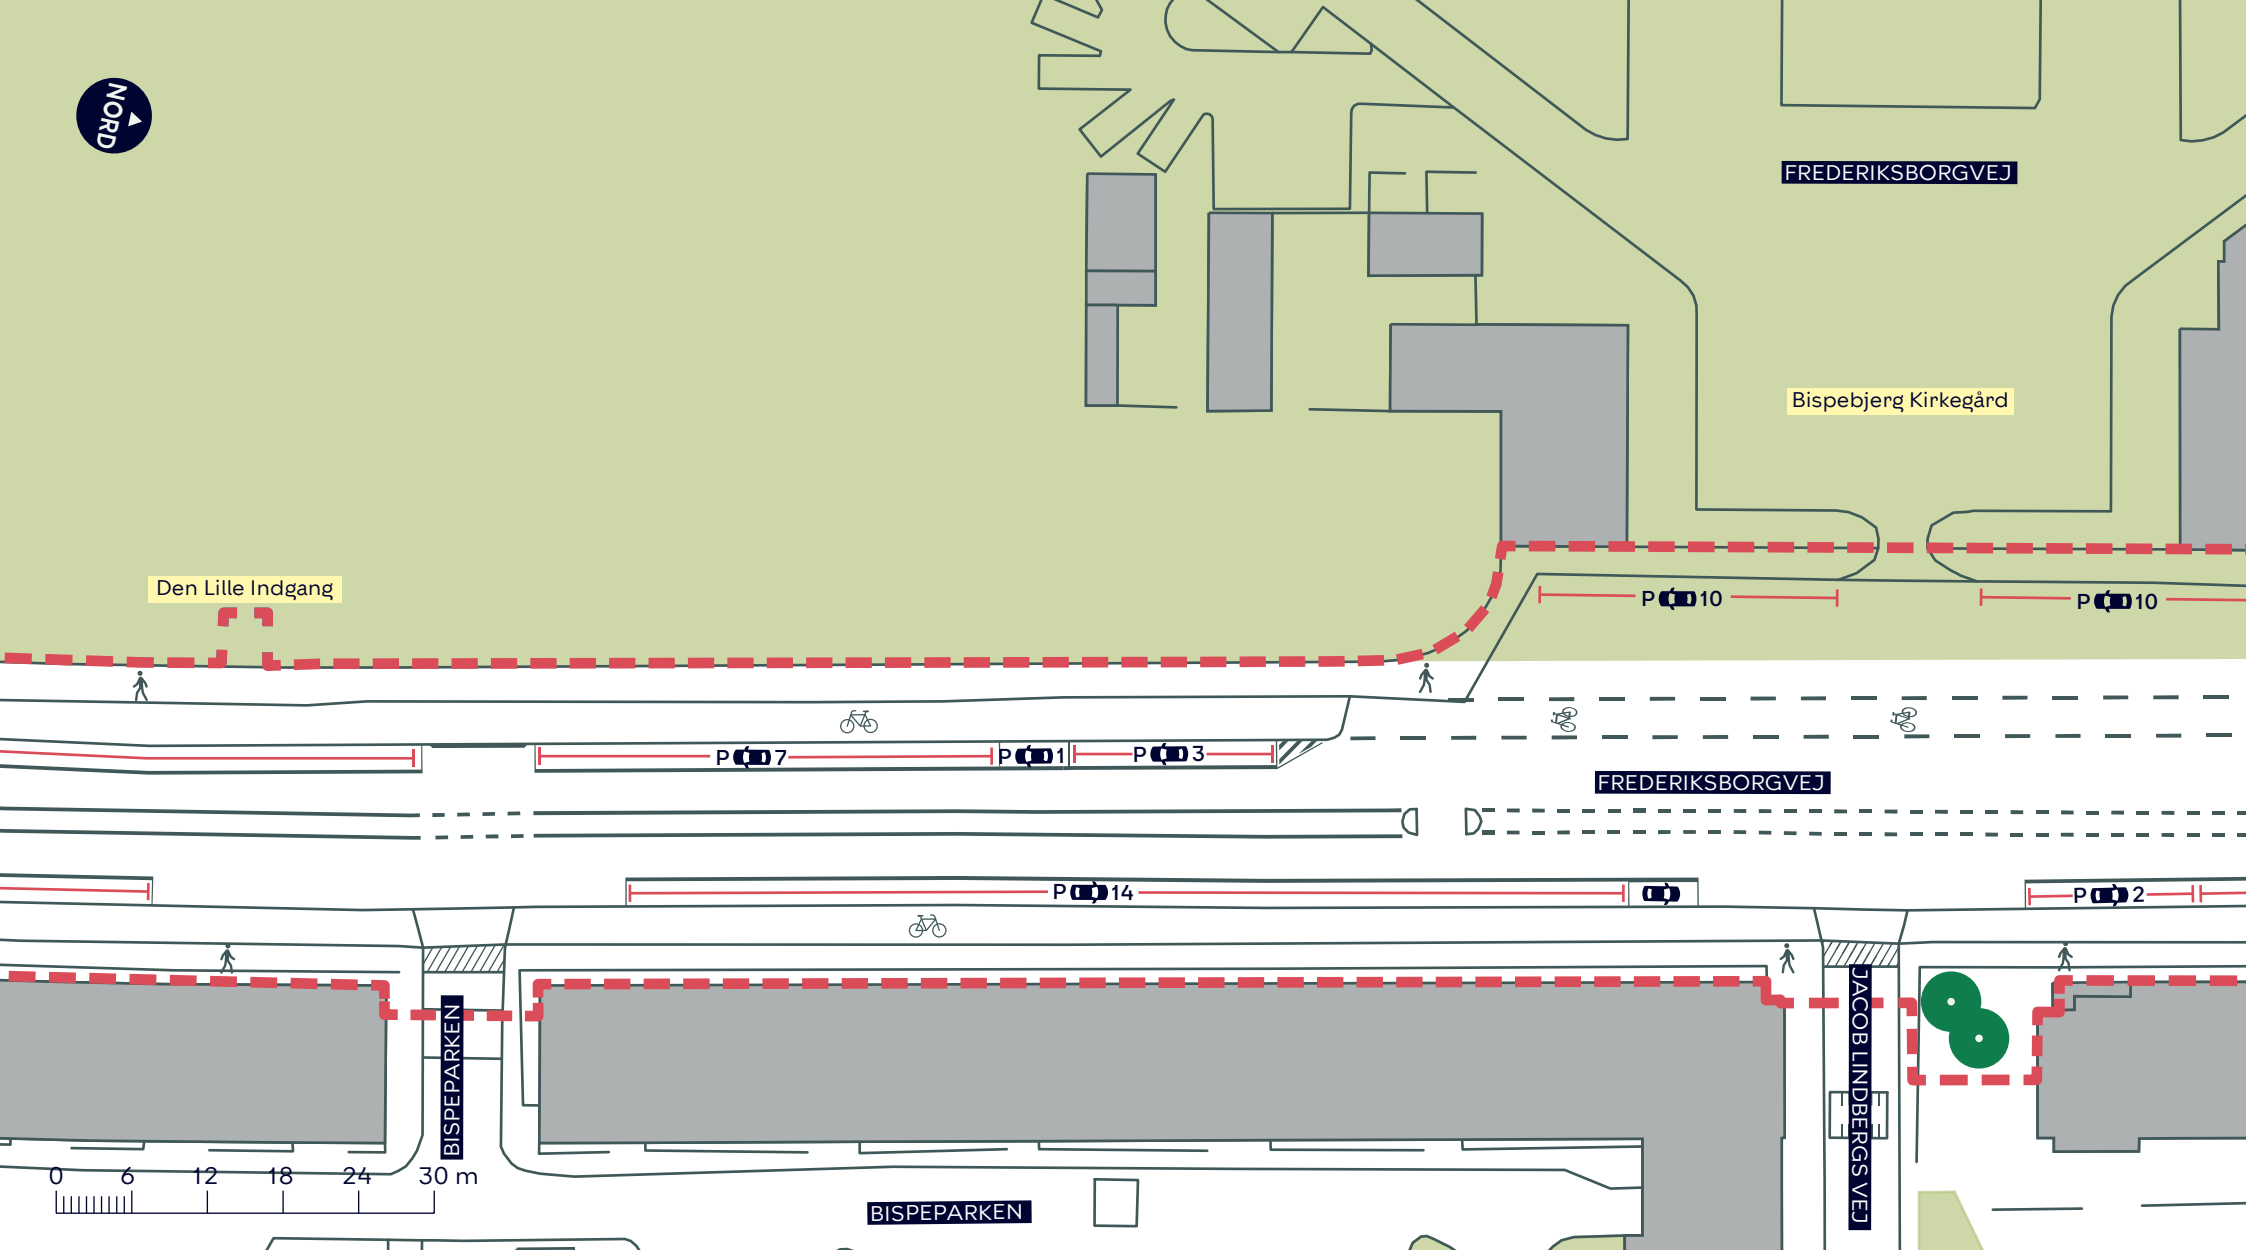

— — — — — Anlægsområde 1

//// //// Overkørsel

 Cykelsti

 Fortov

 Træ (op til x stk. indenfor anlægsområderne)


BISPEBJERG TORV OG FREDERIKSBORGVEJ

Bispebjerg

Eksisterende forhold

BILAG 3B



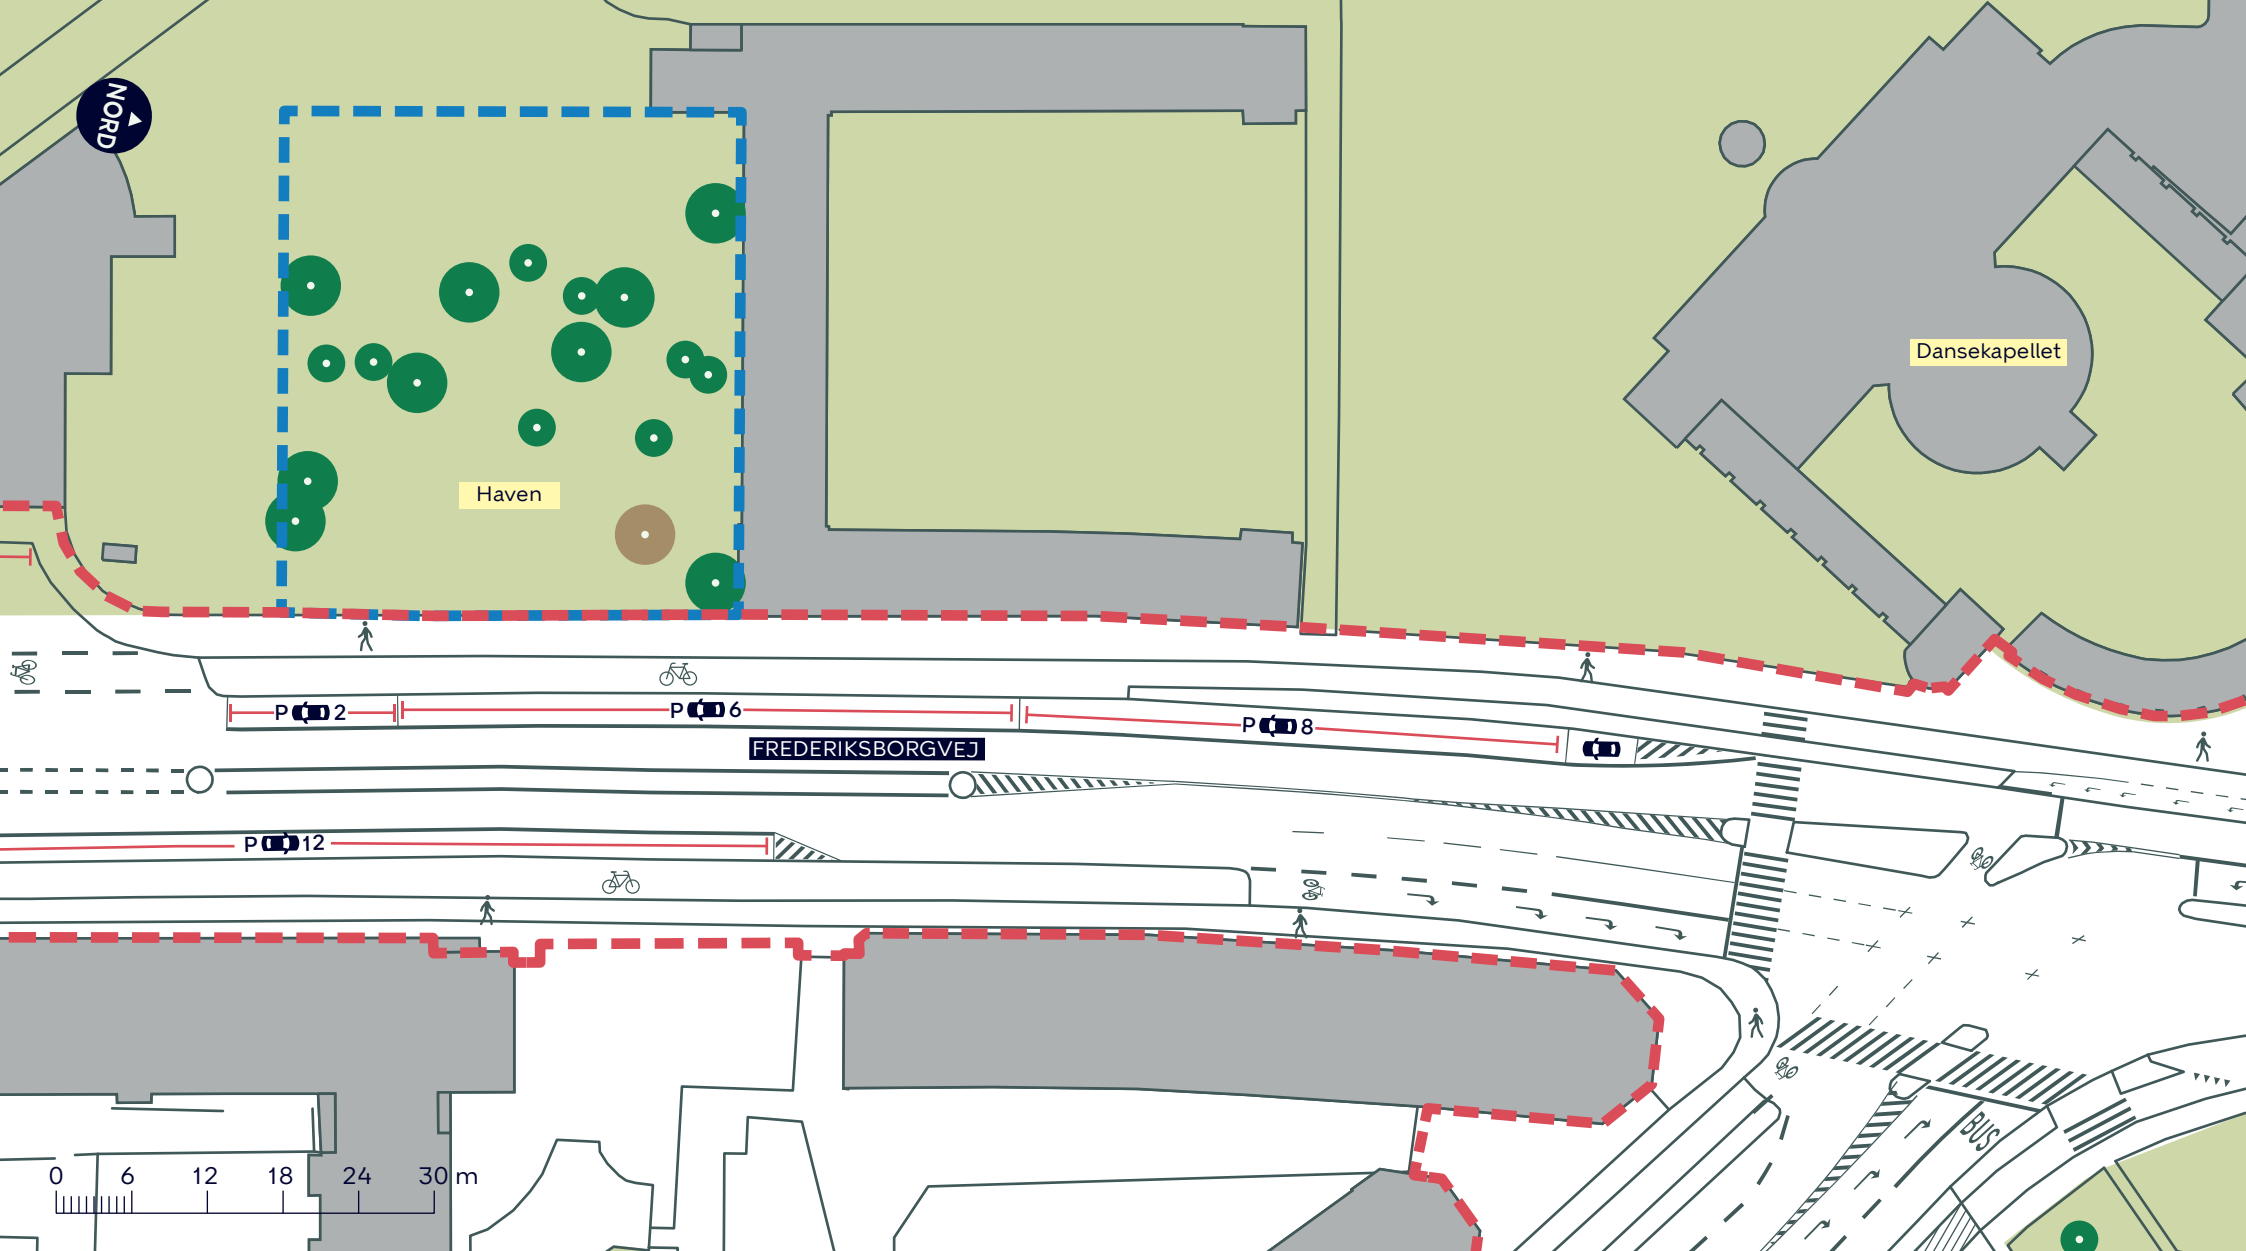


- - - - Anlægsområde 1
- - - - Anlægsområde 2 (ikke anlægsfinansieret)
- Ikonisk træ (1 stk.)
- Træ (op til x stk. indenfor anlægsområderne)
- //// Overkørsel
- 🚲 Cykelsti
- 🚶 Fortov

BISPEBJERG TORV OG FREDERIKSBORGVEJ

Bispebjerg
Eksisterende forhold

BILAG 3C



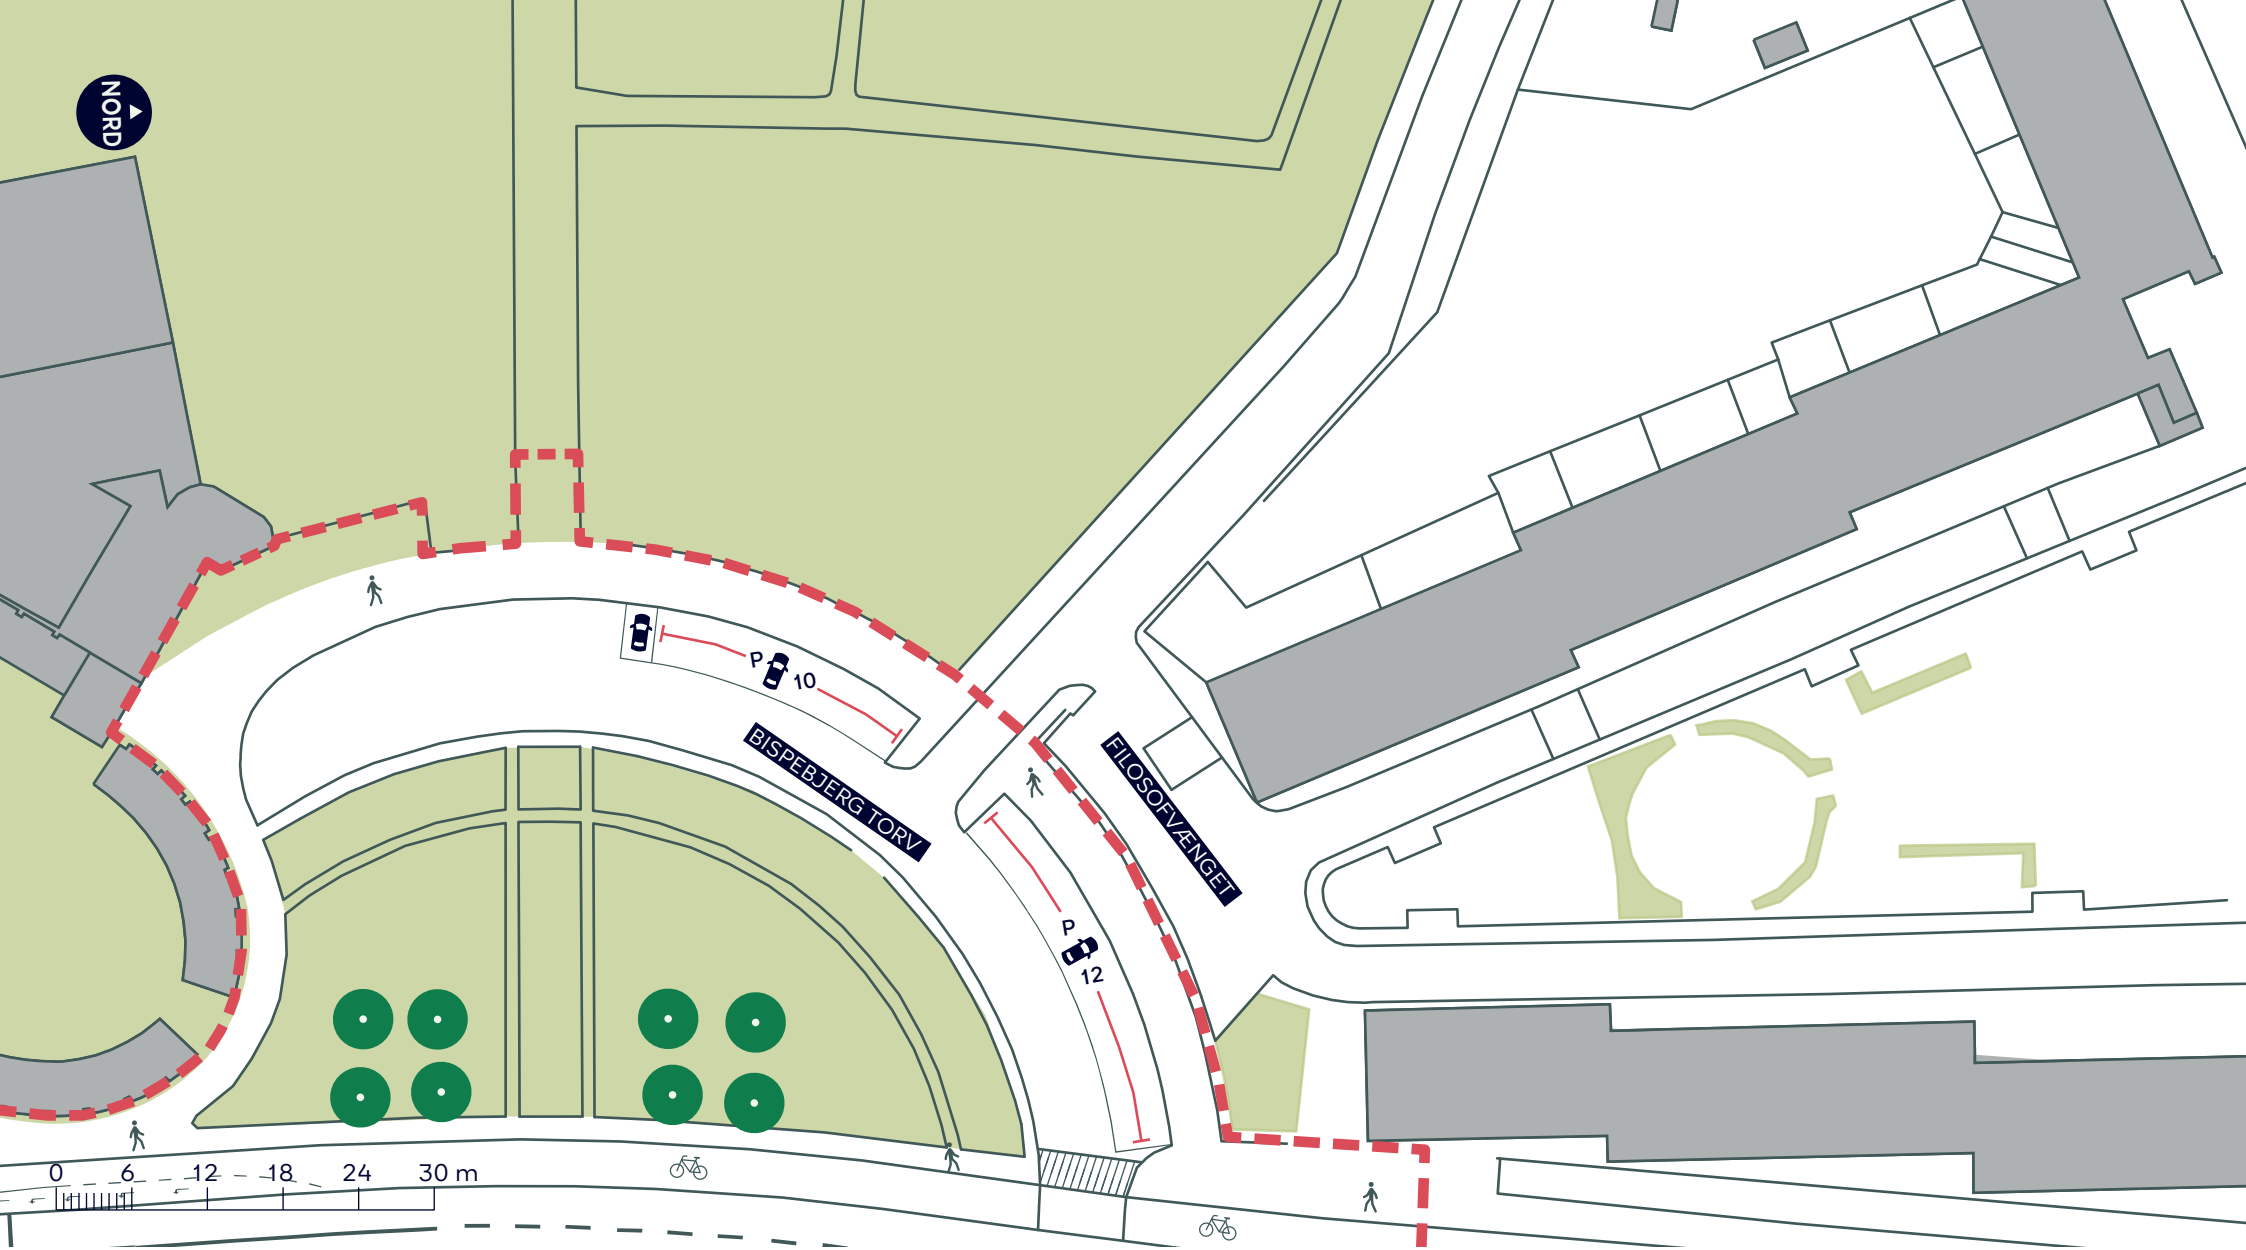

--- Anlægsområde 1

//// Overkørsel

 Cykelsti

 Fortov

 Træ (op til x stk. indenfor anlægsområdet)


BISPEBJERG TORV OG FREDERIKSBORGVEJ

Bispebjerg

Eksisterende forhold

BILAG 3D



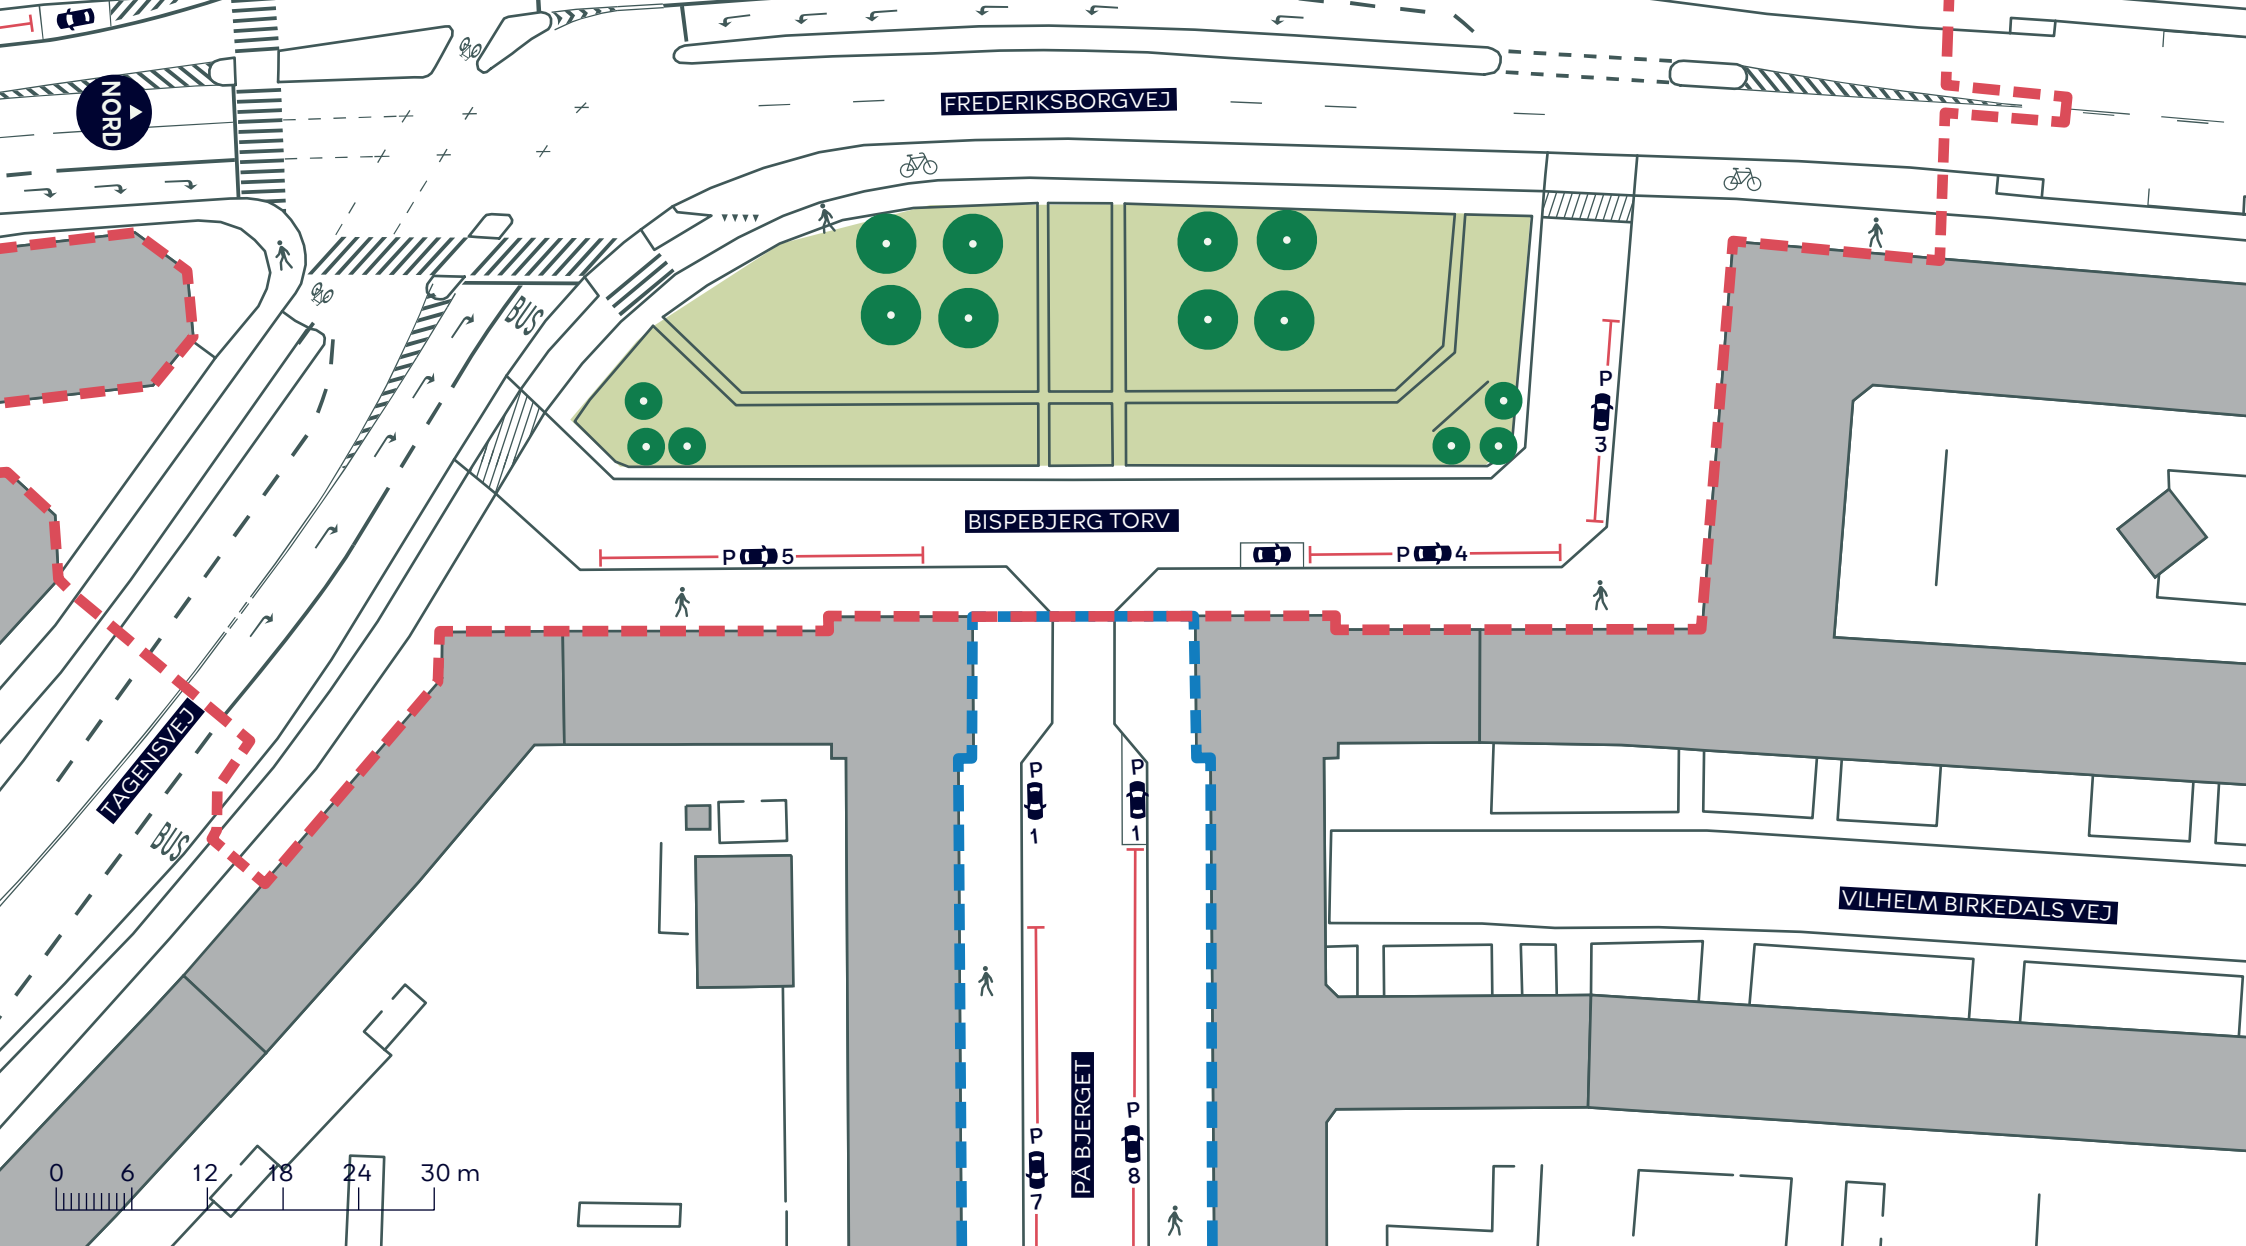

— — — — — Anlægsområde 1

////// Overkørsel

🚲 Cykelsti

🚶 Fortov

— — — — — Anlægsområde 2 (ikke anlægsfinansieret)

● Træ (op til x stk. indenfor anlægsområderne)

BISPEBJERG TORV OG FREDERIKSBORGVEJ

Bispebjerg

Eksisterende forhold

BILAG 3E





Cykelsti



Fortov



Anlægsområde 2 (ikke anlægsfinansieret)



Træ (op til x stk. indenfor anlægsområdet)


BISPEBJERG TORV OG FREDERIKSBORGVEJ

Bispebjerg

Eksisterende forhold

BILAG 3F



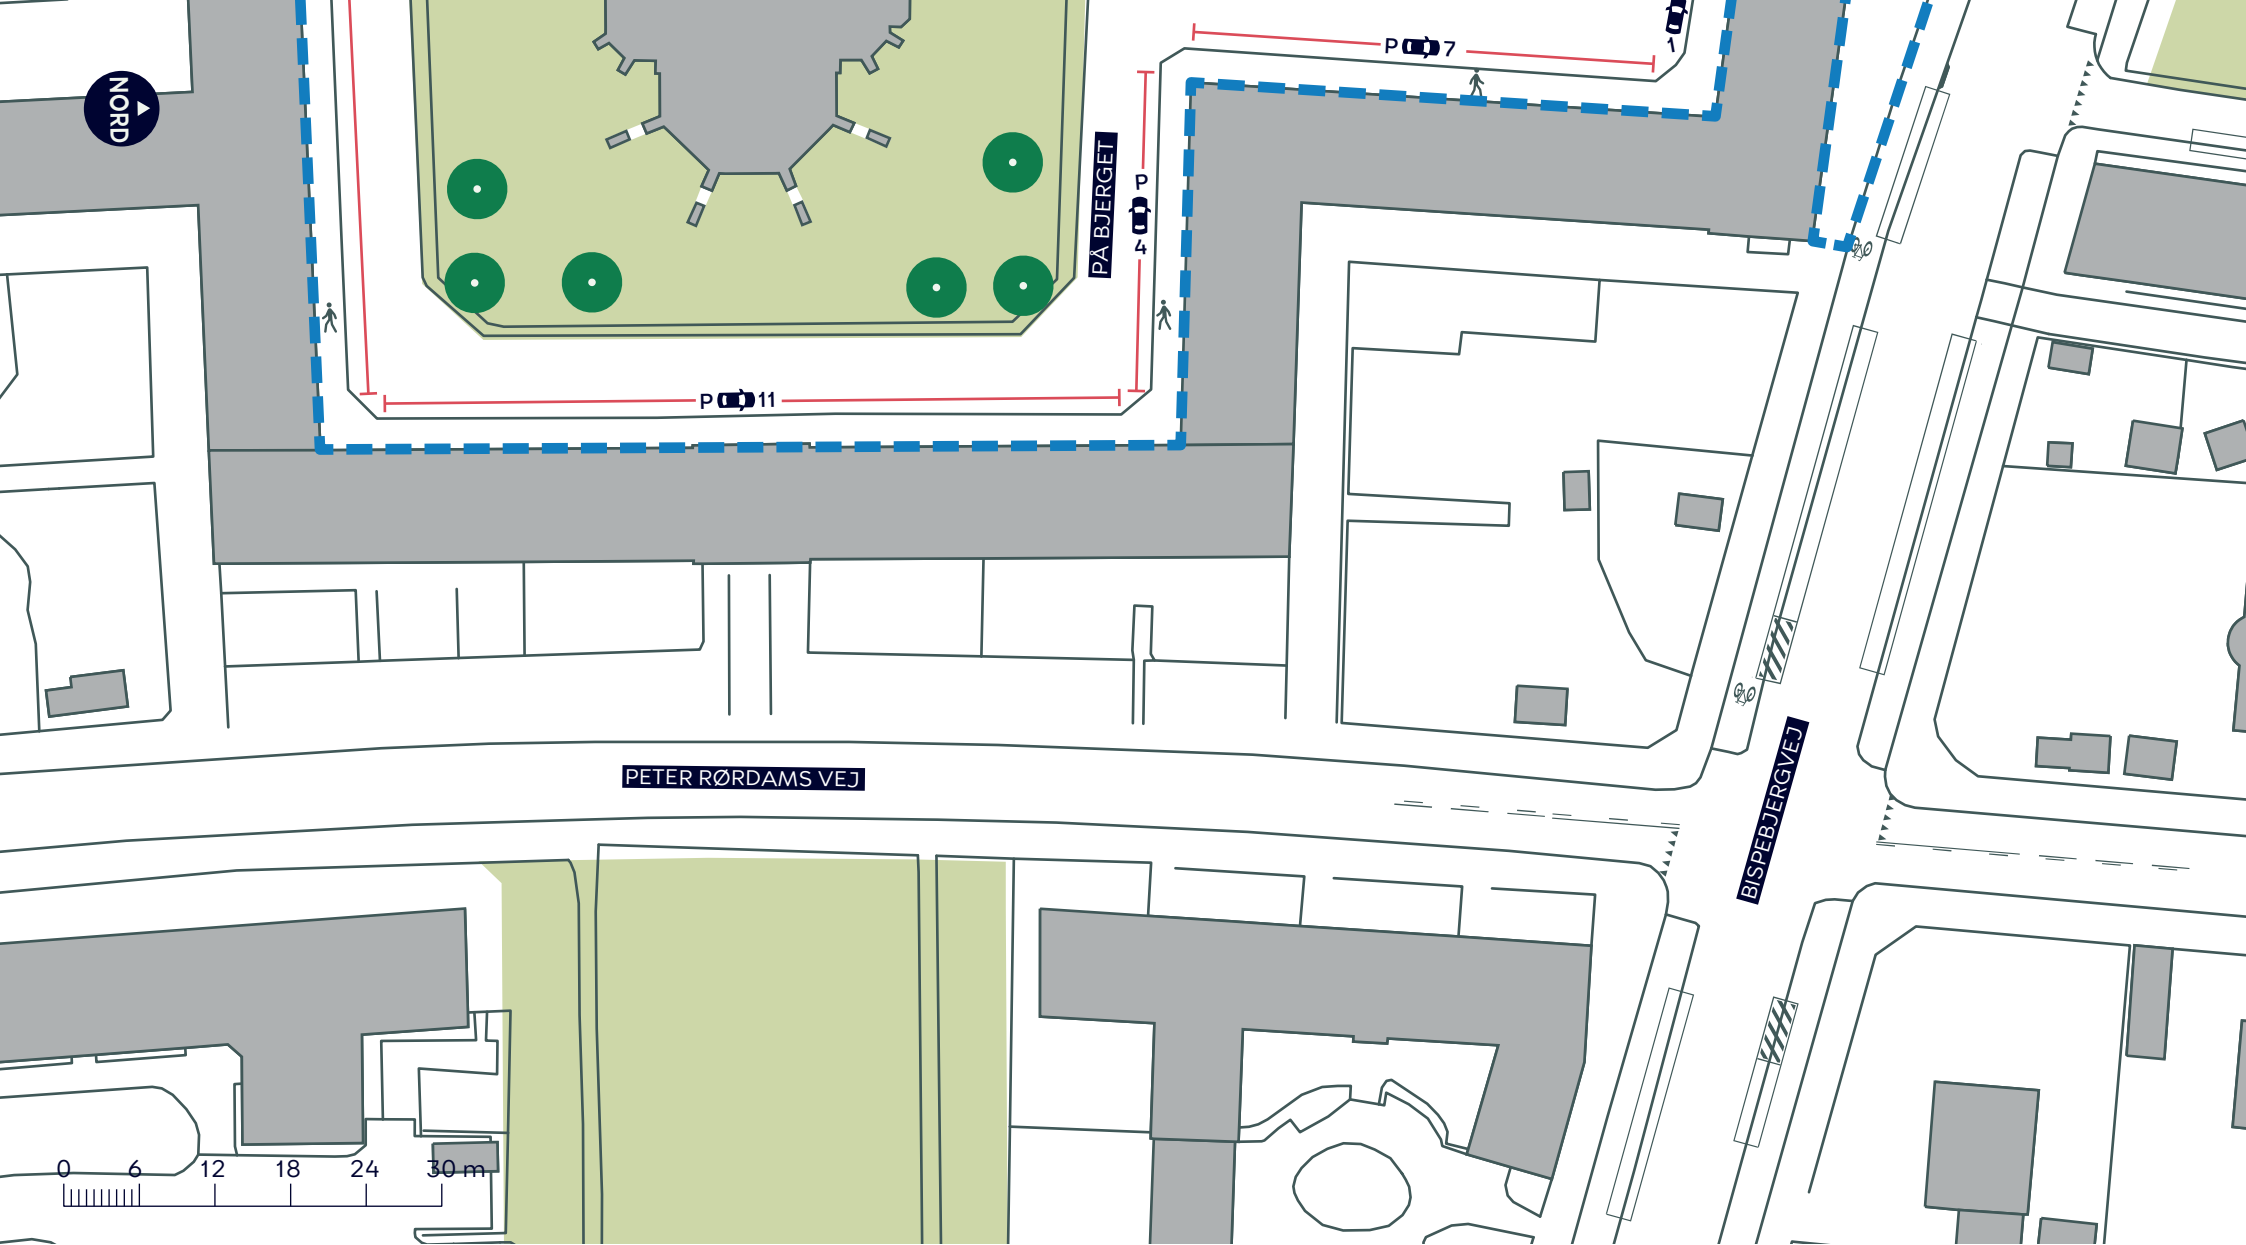

Cykelsti



Fortov



Anlægsområde 2 (ikke anlægsfinansieret)



Træ (op til x stk. indenfor anlægsområdet)

BISPEBJERG TORV OG FREDERIKSBORGVEJ

Bispebjerg

Eksisterende forhold

BILAG 3G

