


NORD

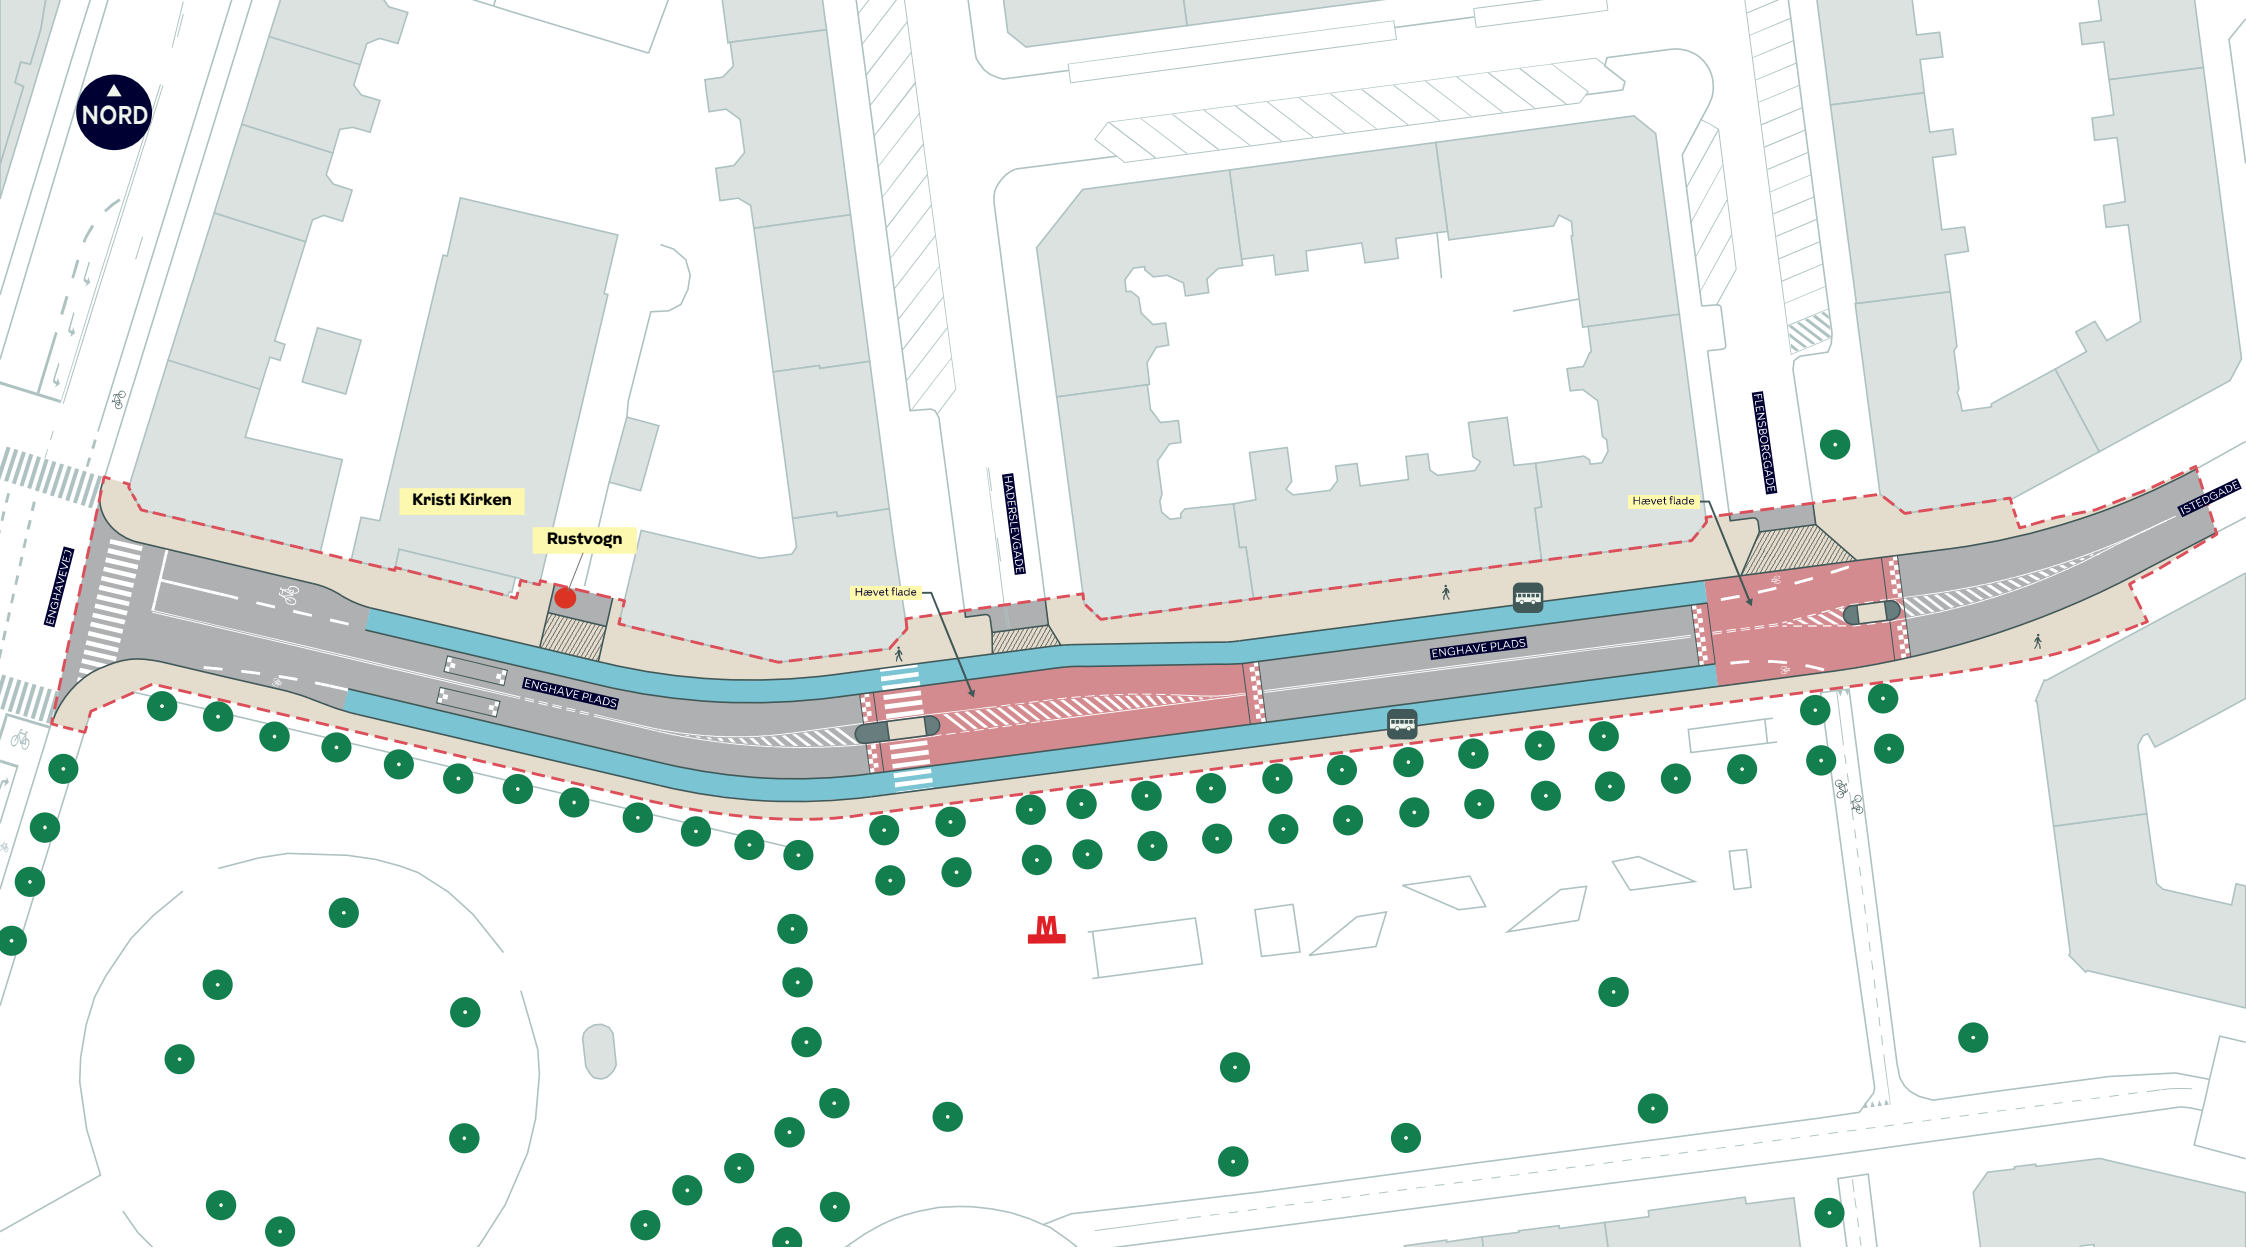

--- Anlægsområde

— Cykelsti

— Fortov

/// Overkørsel


 Busstoppested

 Træ

ENGHAVE PLADS
Vesterbro-Kongens Enghave
Projektforslag

BILAG 4 SAMLET



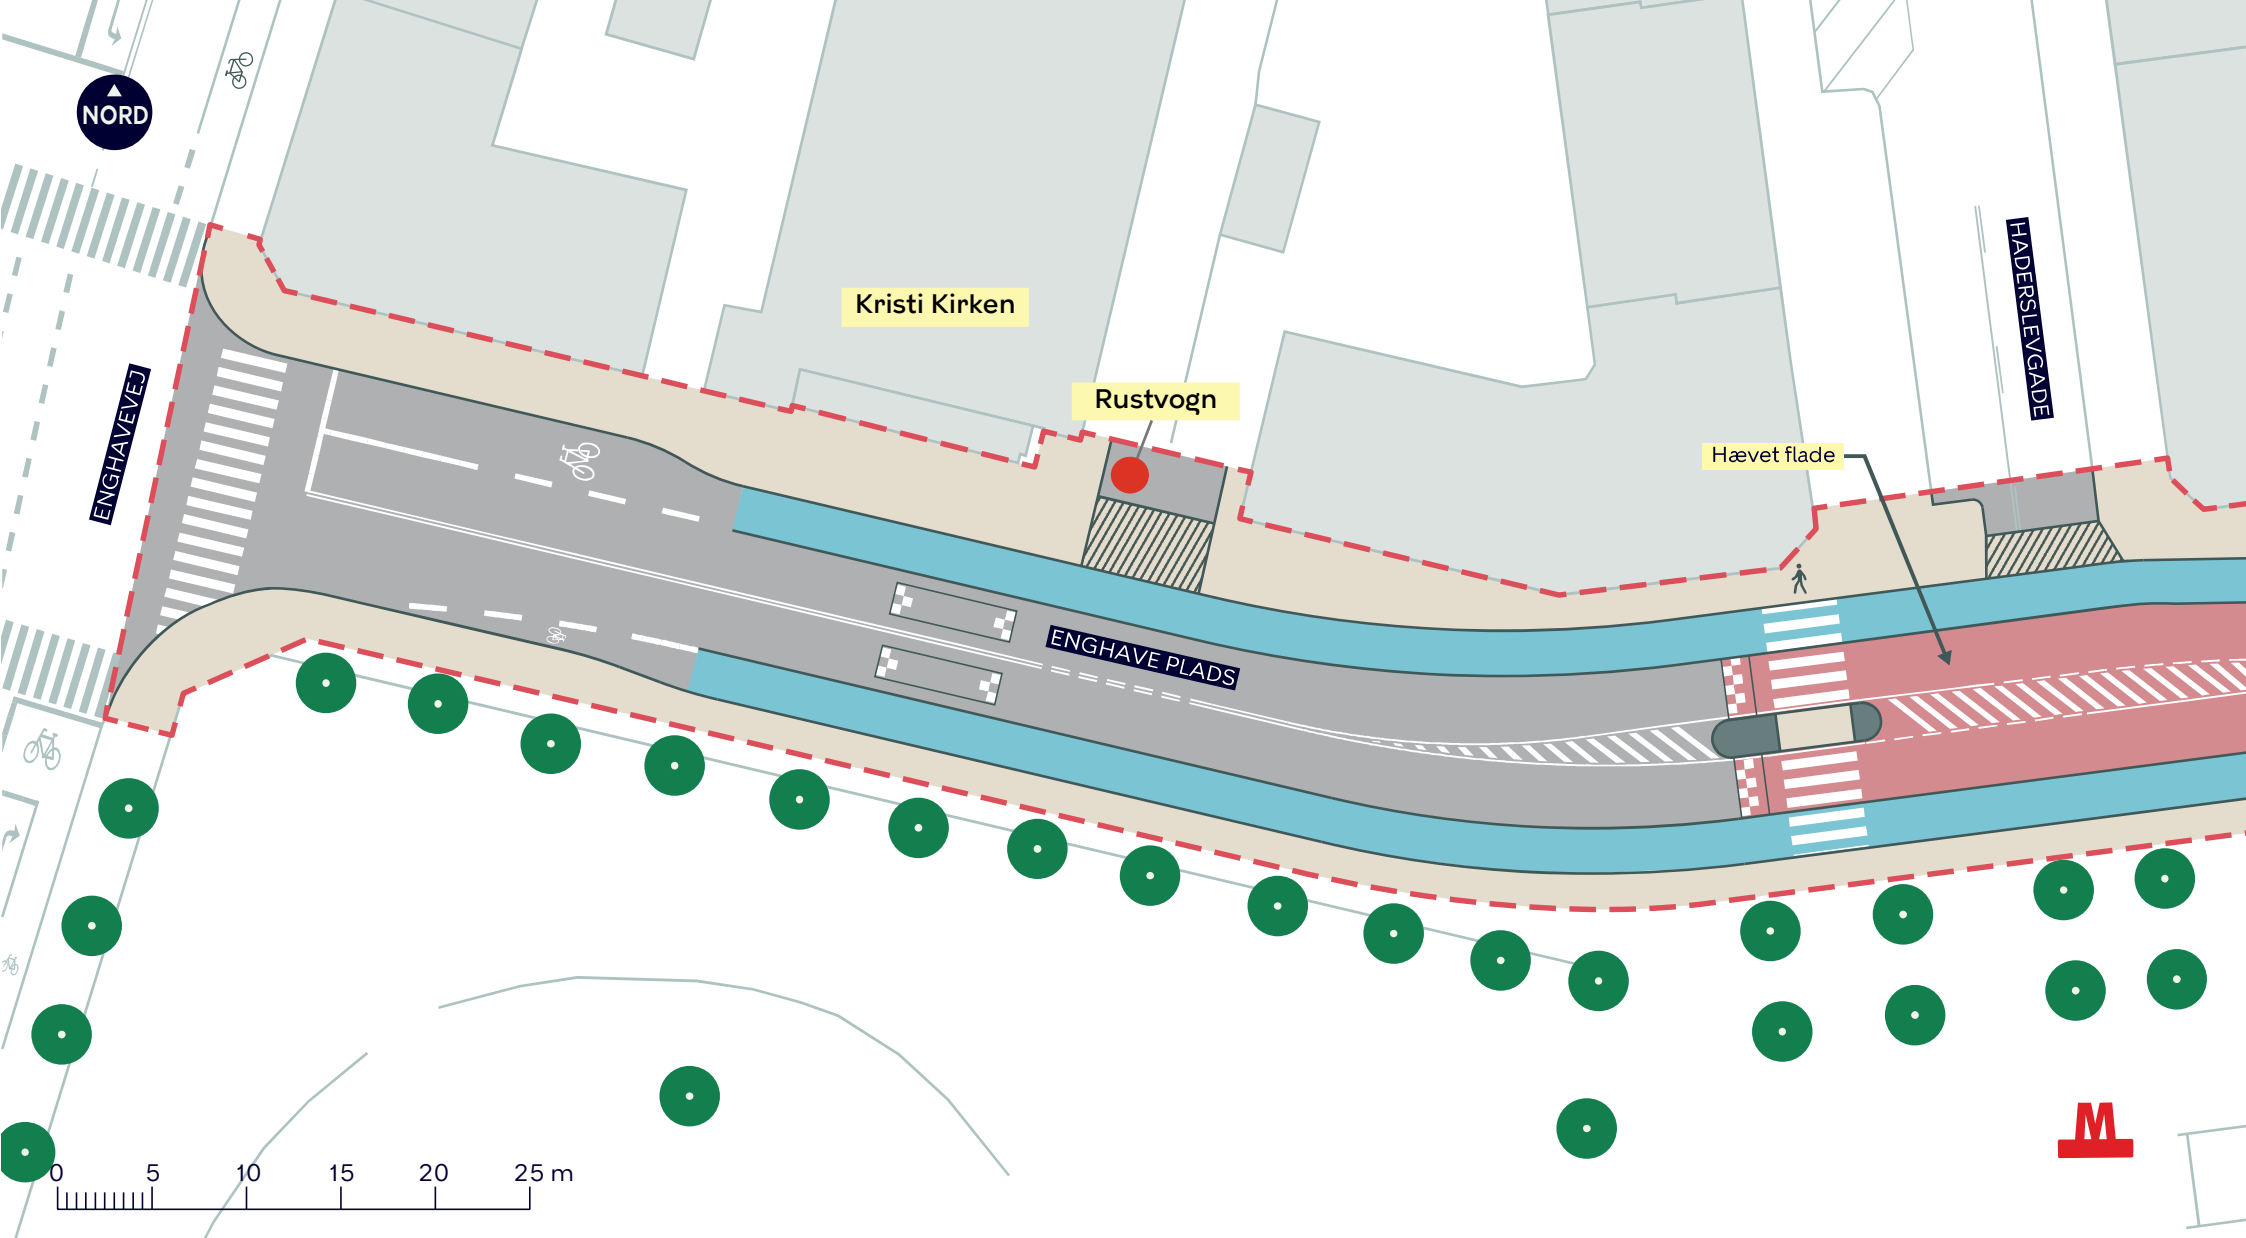


- - - Anlægsområde
- Cykelsti
- Fortov
- ▨ Overkørsel
- Træ

ENGHAVE PLADS
Vesterbro-Kongens Enghave
 Projektforslag
BILAG 4A



NORD

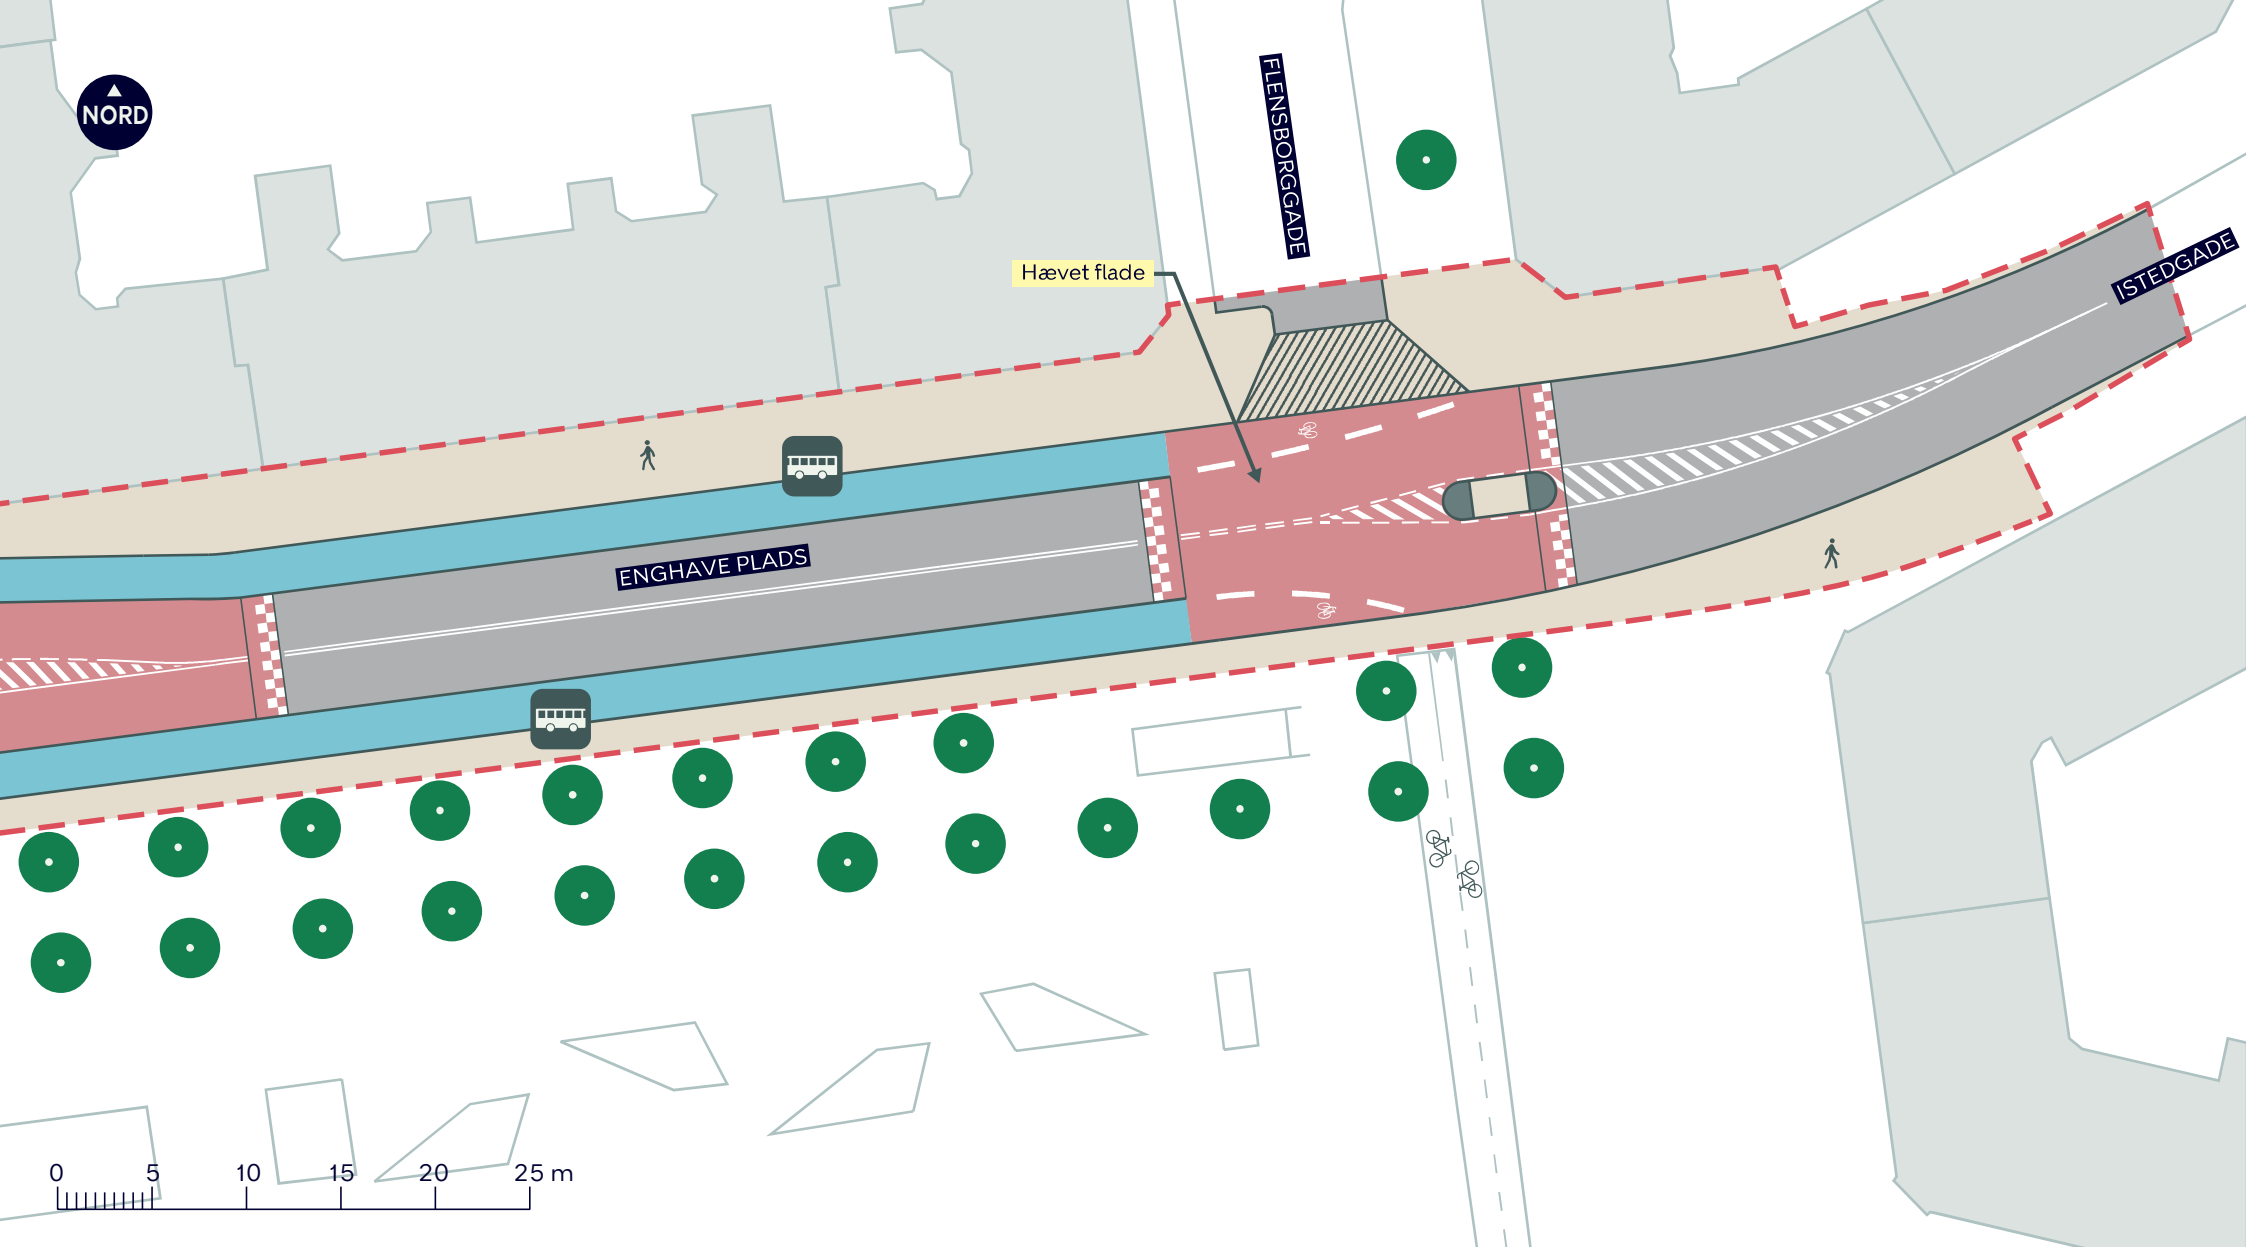

--- Anlægsområde

Cykelsti

Fortov

Overkørsel

Busstoppested

Træ

ENGHAVE PLADS
Vesterbro-Kongens Enghave
Projektforslag

BILAG 4B

