

SIGNATURFORKLARING

GENERELT
ENTREPREMSE

● EKISTERENDE TRÆ (UDEN FOR ENTREPREMSEBAND)

⊗ EKST. NYLØBSBRUND

⊙ EKST. DV. DÅKSEL/BRUND

⊗ EKST. MÅST

(---) SIVNINGER I PARALLELLE LINJER EKST. FORHOLD DER BEVARES

BELEGNINGER

BELEGNING

(A) PÅSÆT ASFALT

A1 ASFALT PÅ VEJAREAL

A2 ASFALT PÅ CYKELSTI

AK ASPHALTVAPE

BR-1 BETONFLISER FORVORSIGSE EKSKARD 100 MM, 1-70 MM, GRÅ

BR-2 BETONFLISER FORVORSIGSE EKSKARD 100 MM, 1-100 MM, GRÅ

BR-3 BETONFLISER FORVORSIGSE EKSKARD 100 MM, 1-100 MM, GRÅ


BR-4 BROSTERSKANT, DØKKELET, SLØTTE, BLÅNDEDE NORDISKE

CH CHALUSSESTEN

F KØBENHAVNERFOROD, FORLOVFLISER (BR-1) MED CHALUSSESTENBAND

OK GRANITKANTSTEIN, FASANTSTEIN, NORDISK GRANIT

OK-0 GRANITKANTSTEIN, DØKKELET, FASANTSTEIN, NORDISK GRANIT

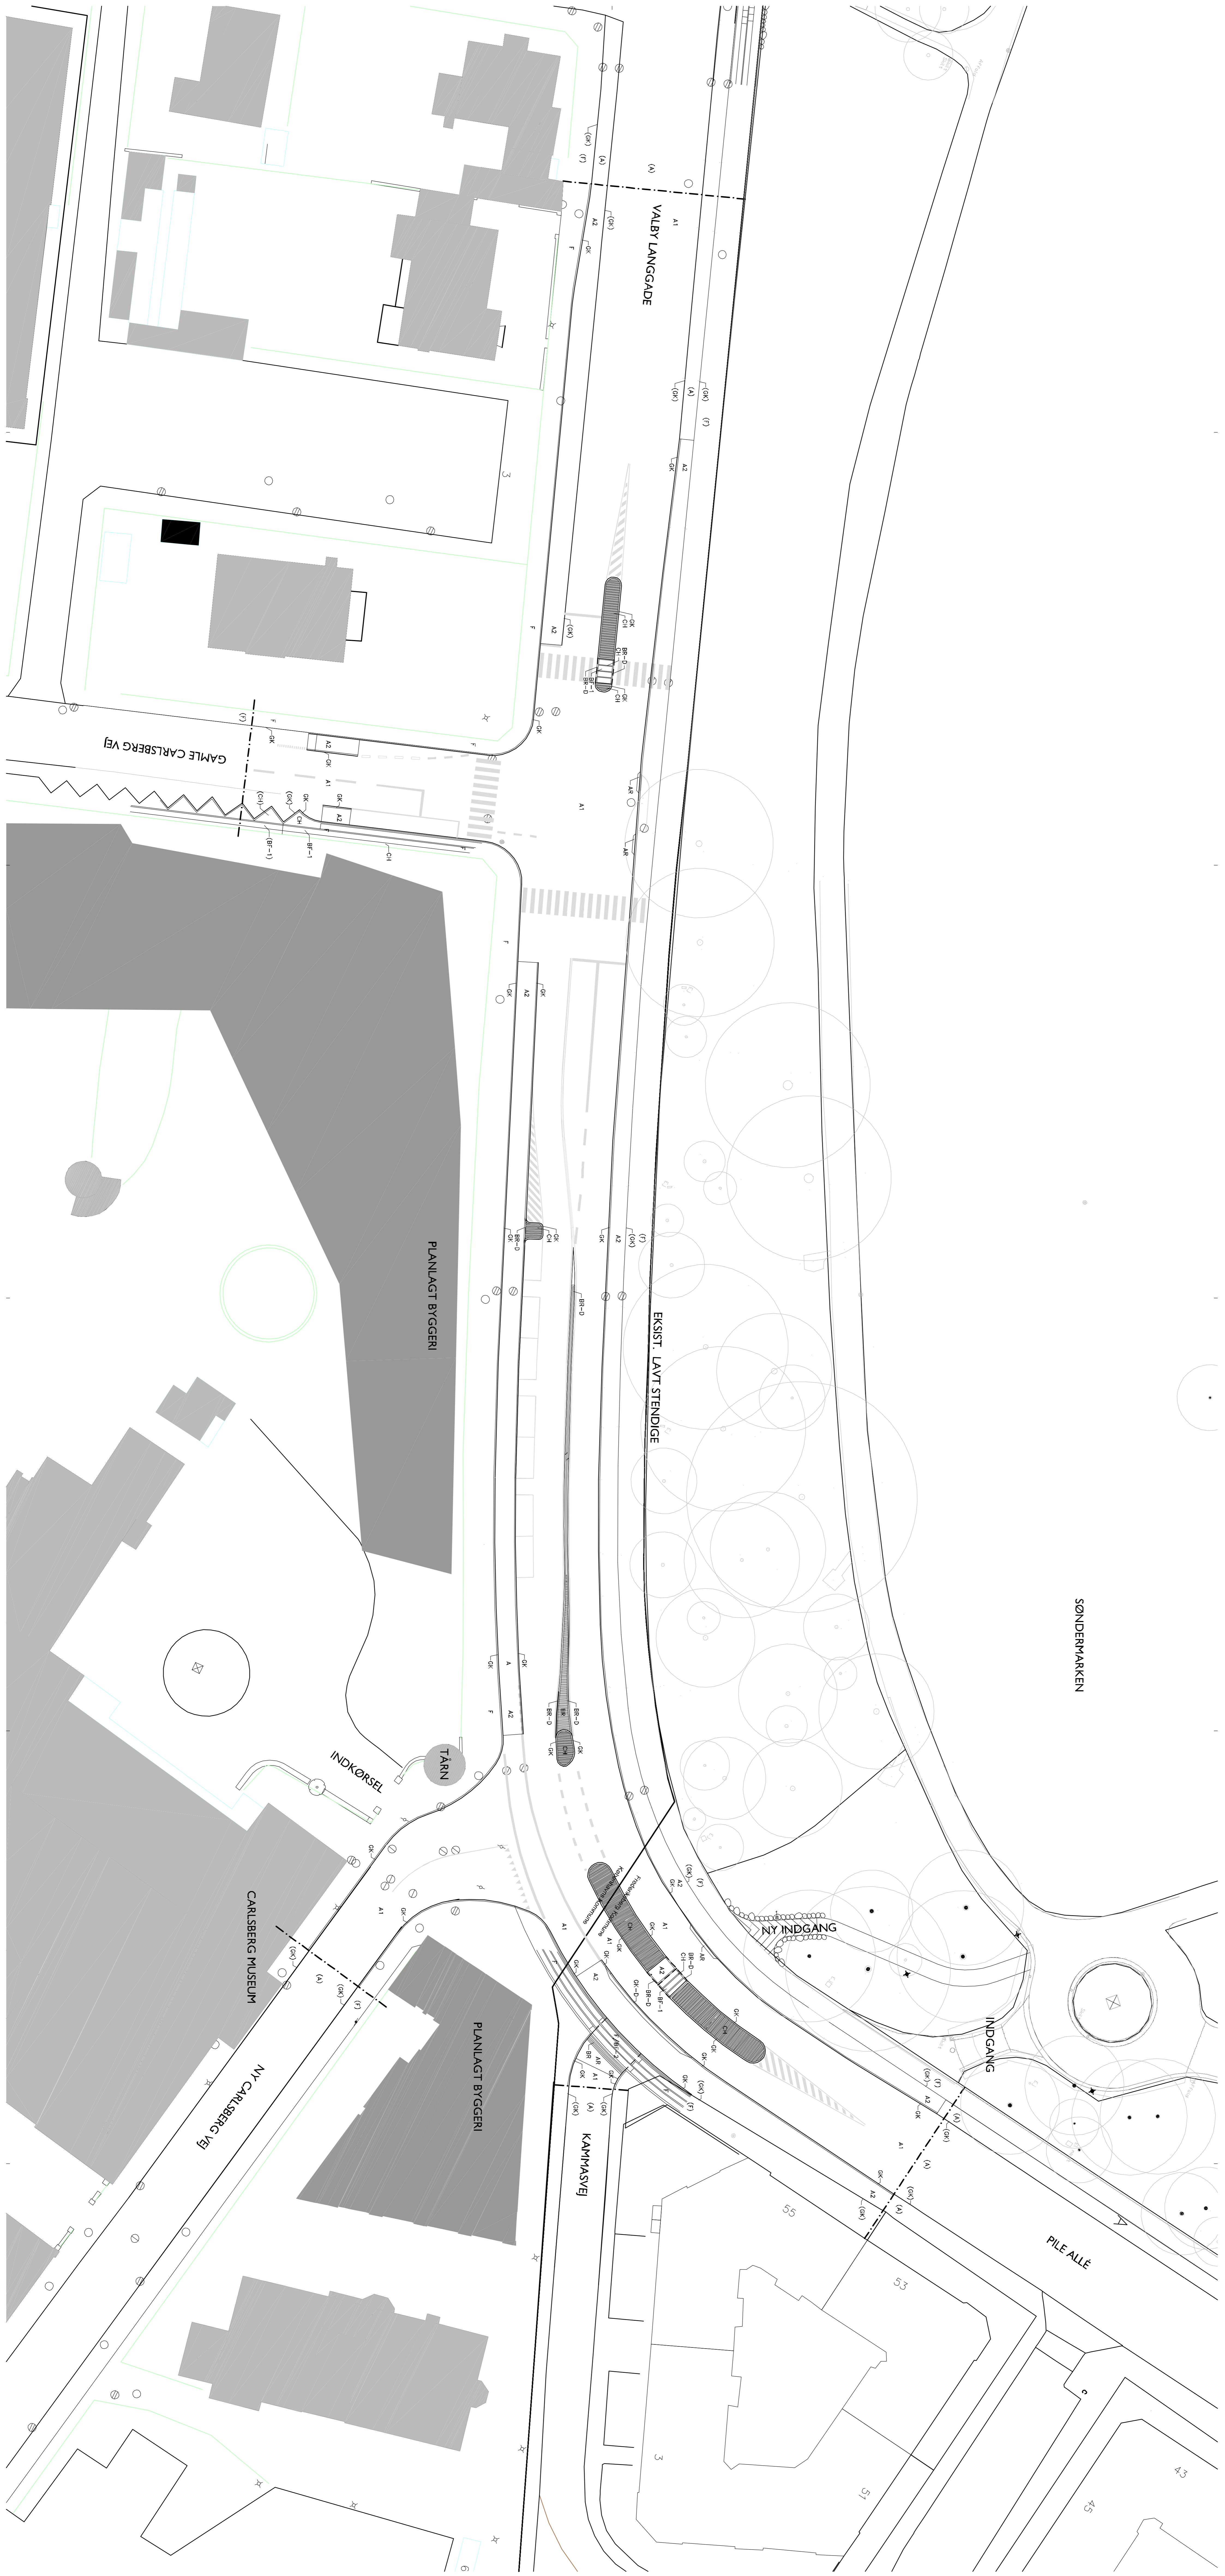

NOTE: Tegning: 6 V38-1

FORELØBIGT TRYK
Dato: 24.08.2011

NO	Dato	Typ	Code	Erstatnings	NO	Dato	Typ	Code	Erstatnings
1					1				
2					2				
3					3				
4					4				

Københavns Kommune Teknik- og Miljøforvaltningen 2300 København S		Carl Jacobsens Vej 16, 2300 Valby Tlf: 33 66 33 66 E-mail: ark@kbsm.kk.dk	
Gromil A/S GH8 Landskabsarkitekter A/S Carl Jacobsens Vej 16, 2300 Valby		2600 Glostrup Tlf: 43 48 60 60 Tlf: 33 12 37 38	
Carlsberg Carlsberg Museum Valby Langgade / Pile Allé		Projekt: 00865 Projekttype: rsgc Ndd Tegningsdato: 1.2.2011 Tegningsnr.: 59.A X 1201.01	
Projektleder: Carlsberg Arkitekt: Carlsberg Tegning: Carlsberg		Dato: 2011-08-24 Tidspunkt: 12:30 Tegning: Carlsberg	
Tegning: 6 V38-1 V. XXX		Tegning: 6 V38-1 V. XXX	